


LEGENDA ESISTENTE	
	POZZETTO IN CLS ESISTENTE, DM. 700x700mm, COMPLETO DI CHIUSURA IN GHISA CARABILE, A SERVIZIO LINEE DI ENERGIA IMPIANTO ANTINEBBIA CENTRALE
	POZZETTO IN CLS ESISTENTE, DM. 300x300mm, COMPLETO DI CHIUSURA IN GHISA CARABILE, A SERVIZIO LINEE DI ENERGIA IMPIANTO ANTINEBBIA DI SVINCOLO
	CAVODOTTO ESISTENTE COMPOSTO DA N.2 TUBI CORRUGATI A COPPIA PERETE 411mm, A SERVIZIO LINEE DI ENERGIA IMPIANTO ANTINEBBIA CENTRALE
	CAVODOTTO ESISTENTE, A SERVIZIO LINEE DI ENERGIA IMPIANTO ANTINEBBIA DI SVINCOLO, PER PASSAGGIO CAVO DI ALIMENTAZIONE FUGOR (S.P.V. Sec. 35/10mm²) SEGNALATORE DI SVINCOLO
	TUBAZIONE TAZ 400mm ESISTENTE STAFFATA SU VADOTTO, COMPLETA DI GIUNTO FLESSIBILE PER DILATAZIONE TERMICA CON INTERDISTANZA 100m, A SERVIZIO LINEE DI ENERGIA IMPIANTO ANTINEBBIA
	SCATOLA DI DERIVAZIONE ESISTENTE IN LEGA DI ALLUMINIO VERNICIATO, DM. 210x200x150mm, GRADO DI PROTEZIONE IP6K, STAFFATA SU VADOTTO, A SERVIZIO DERIVAZIONI PER IMPIANTO ANTINEBBIA
	SEGNALATORE ANTINEBBIA DI SVINCOLO, PASSO DI INSTALLAZIONE 15m, ESISTENTE

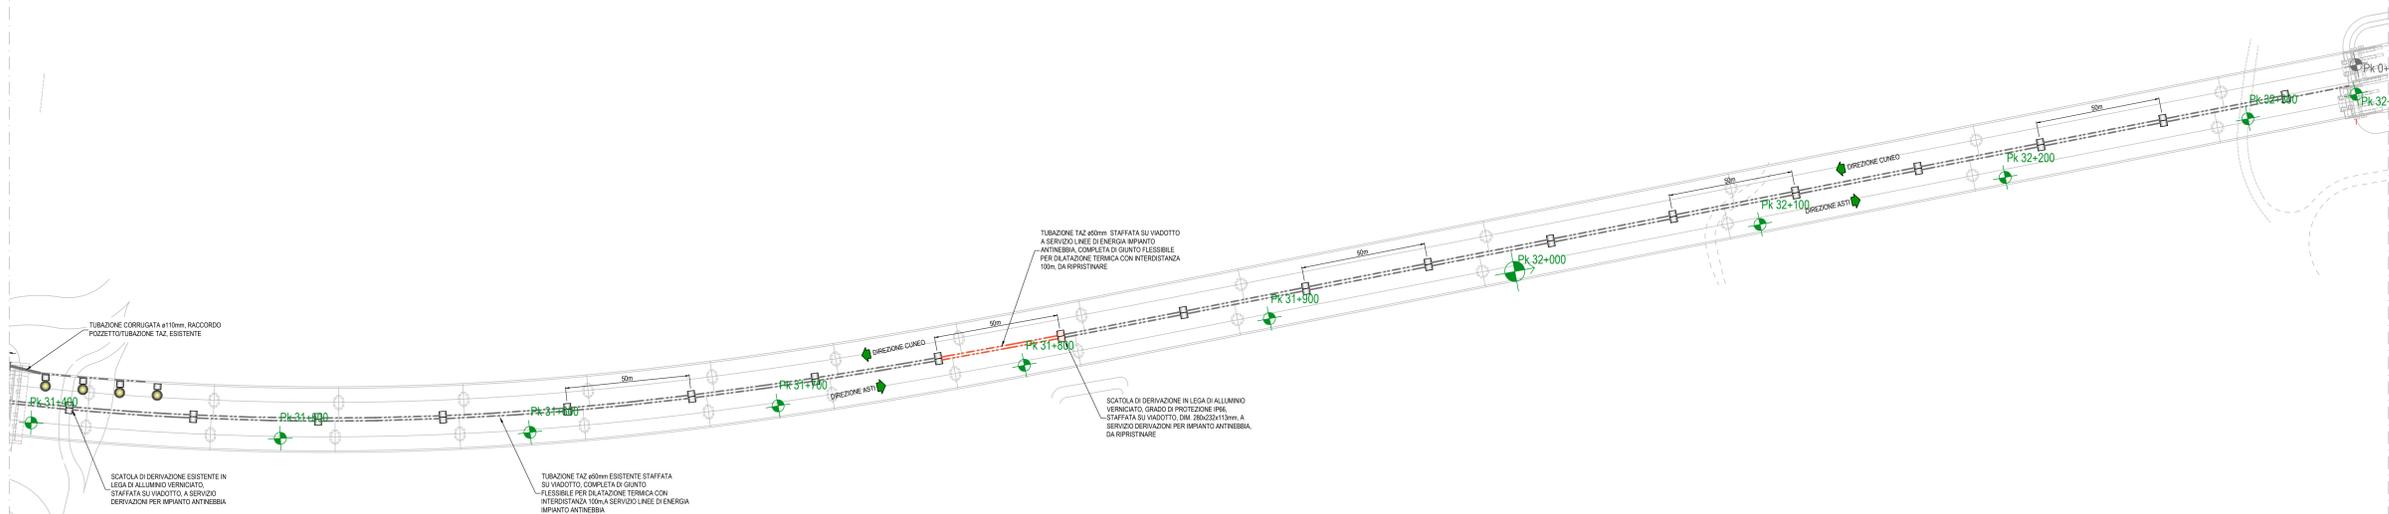

TRONCO II A21 (ASTI EST) - A6 (MARENE)
LOTTO 6 RODDI-DIGA ENEL

STRALCIO a
TRA IL LOTTO II.7 E LA PK. 5+000

PROGETTO DEFINITIVO

IMPIANTI

Impianti di linea: Extra lotto
Stato di fatto
Impianto antinebbia da Pk 31+500 A Pk 32+345

IMPRESA	PROGETTISTA	INTEGRATORE ATTIVITA' SPECIALISTICHE	COMMITTENTE
			Autostrada Asti-Cuneo S.p.A. Via XX Settembre, 56/E 00187 Roma

REV.	DATA	DESCRIZIONE	REDATTO	CONTR.	APPROV.	RESAME	DATA	SCALA
A	05-2021	EMMISSIONE	Ing. Spazetti	Ing. Spazetti	Ing. Spazetti	Ing. Spazetti	MAGGIO 2021	-
							N. PROG.	10.03.04

CODIFICA	PROGETTO	OP.	DOCUMENTO	REV.	MIS.
	P017	D	1M2	P1	004
				A	
					0310200100000

RESPONSABILE DEL PROCEDIMENTO	VISTO DELLA COMMITTENTE