


LEGENDA

- & tubazione
- Fondo tubazione
- Copertura tubazione
- Elevazione generica
- Fondo valvola
- Quota asse valvola
- Valvola telecomandata
- Valvola motorizzata
- Valvola a rubinetto maschio
- Valvola a sfera a passaggio pieno
- Valvola a sfera a passaggio ridotto
- Valvola a spillo

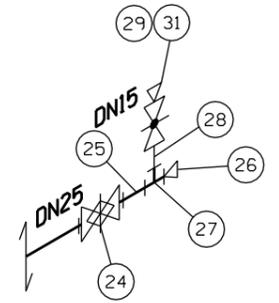

Particolare K

MET.:All.to IMPIANTO ENI div. R&M  
 DI TARANTO  
 DN 400(16") P:75bar

MET.:All.to CENTRALE ENIPOWER  
 DI TARANTO  
 DN 400(16") P:75bar

DN 1	400 (16")	
DN 2	150 (6")	
Dimensioni in mm	H1	-2103
	H2	+1000
	H3	+1623
	Z	3300