


LEGENDA

	ETOMETRICA
	DIREZIONI
	DIREZIONE NORD GEOGRAFICO
	CONFINI COMUNALI
	SCHERMATURA PER CHIROTTERI

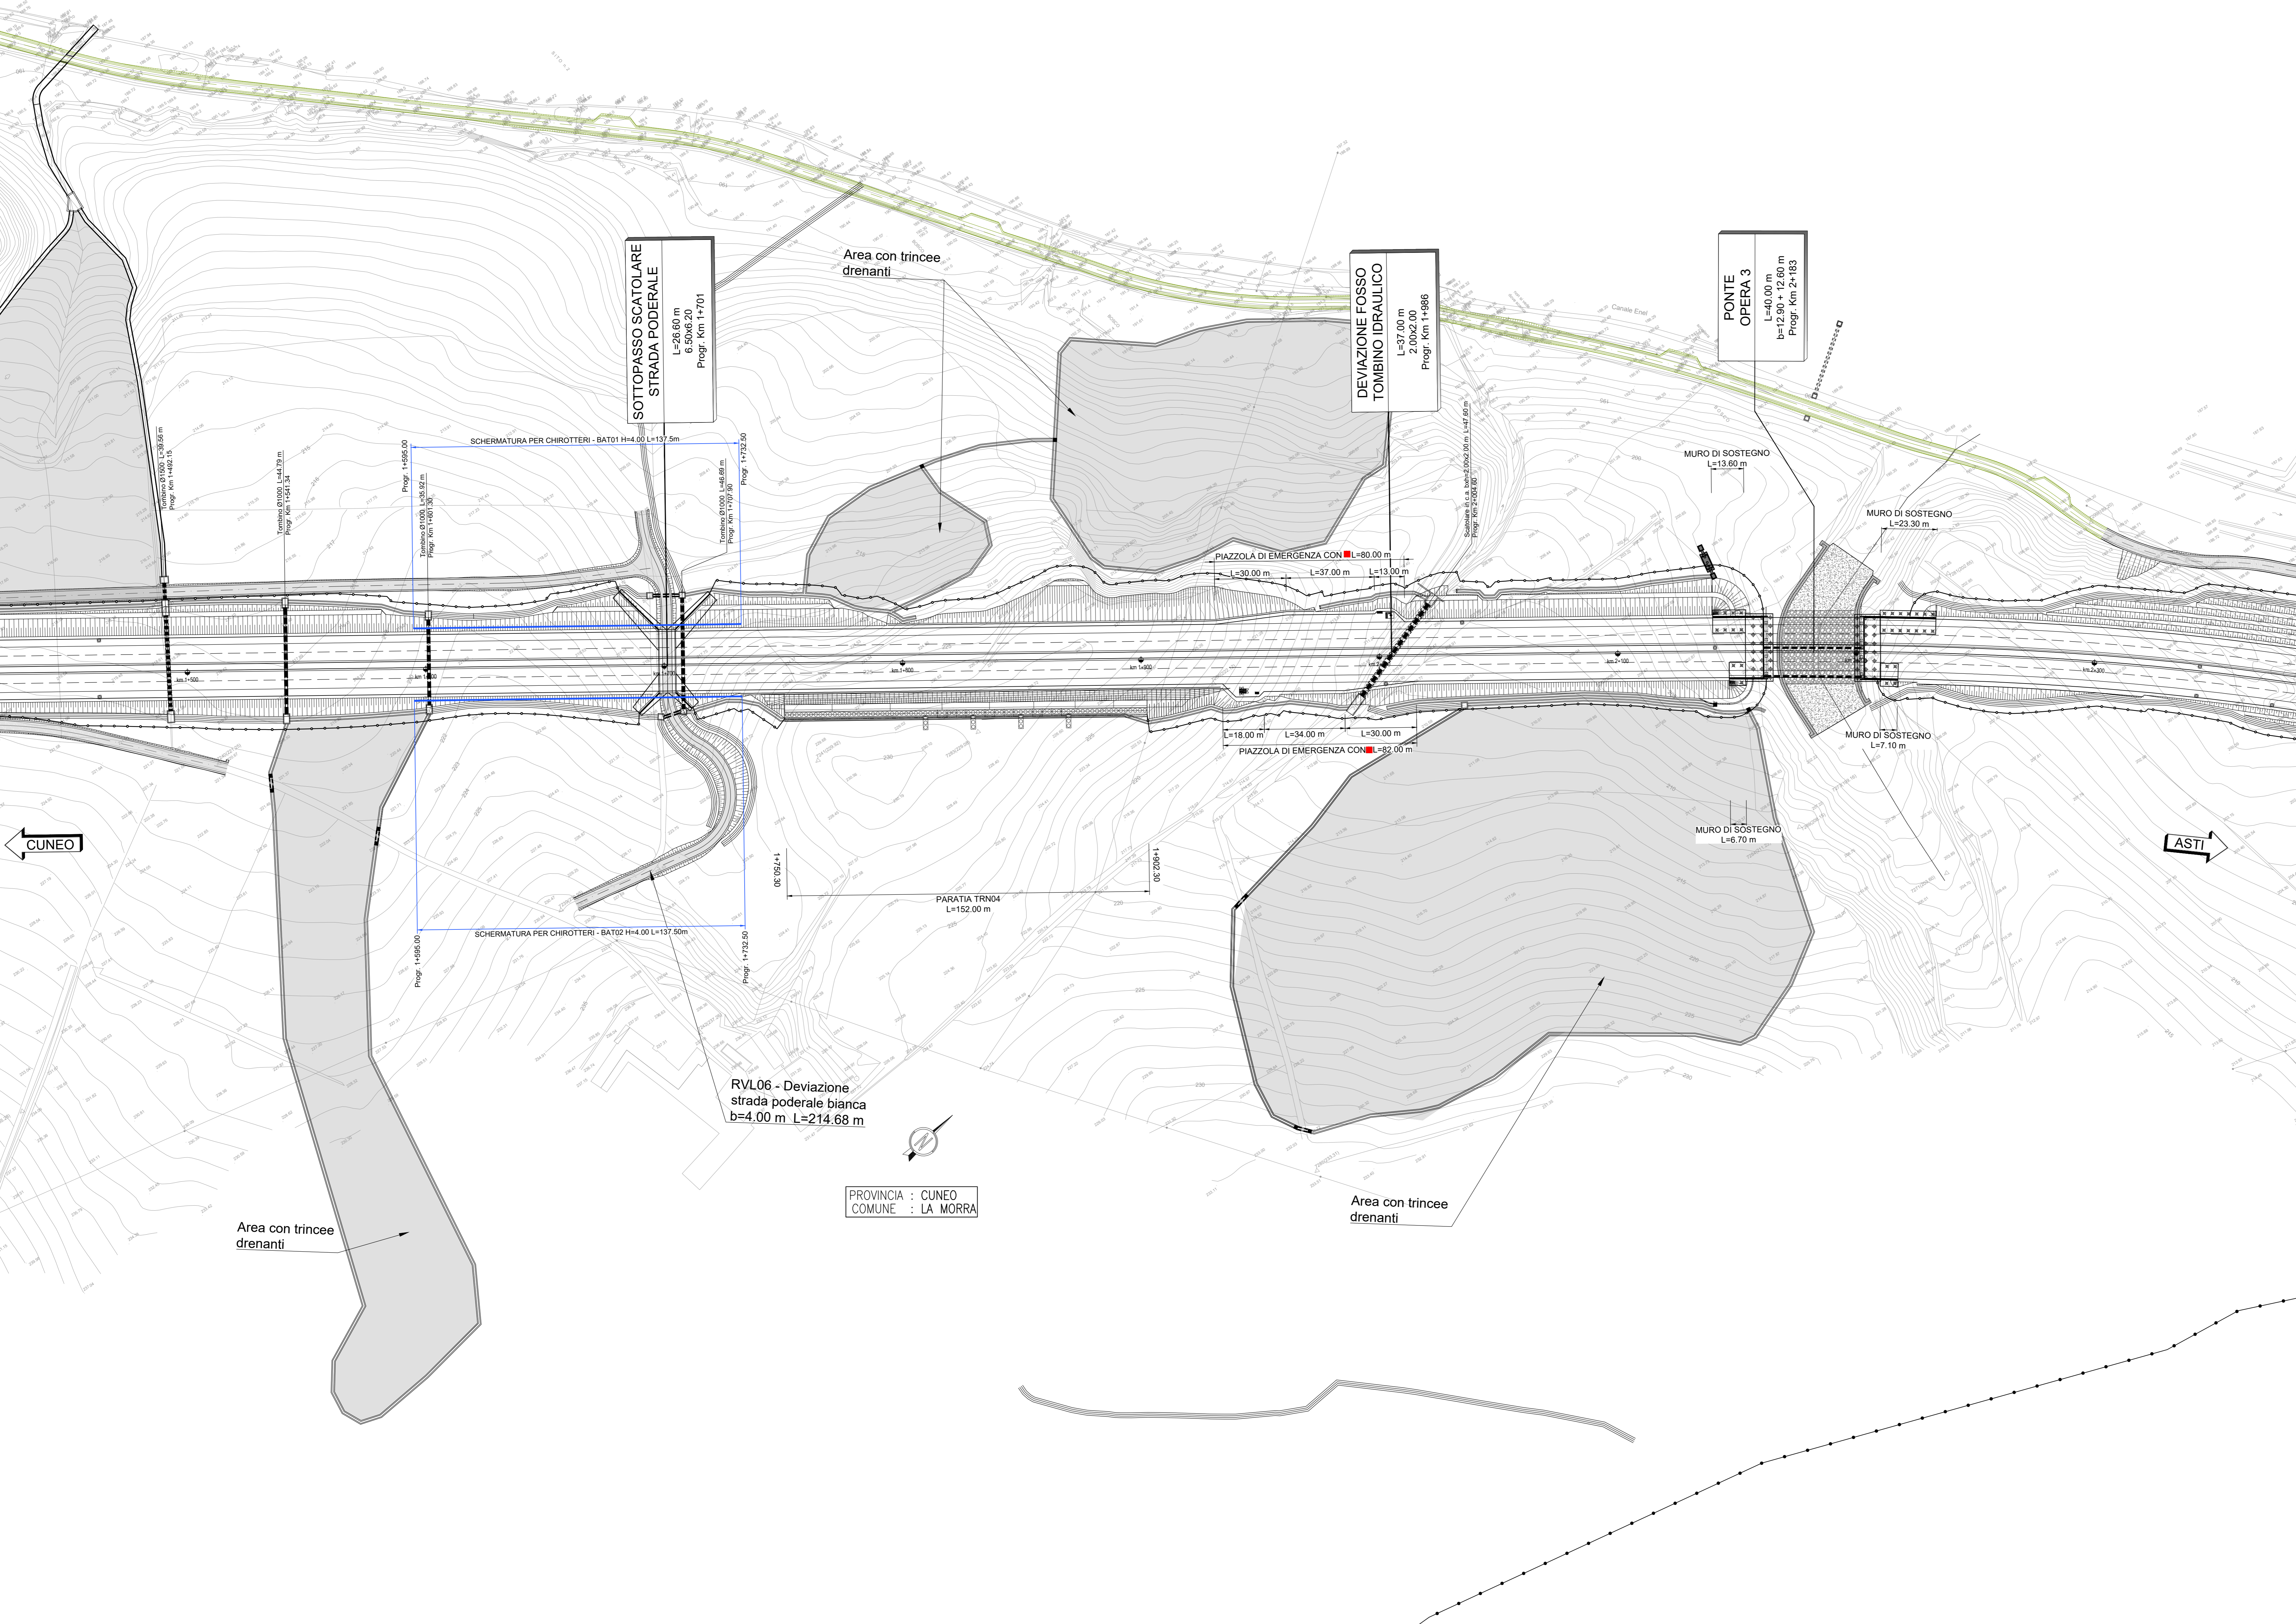

TRONCO II A21 (ASTI EST) - A6 (MARENE)  
LOTTO 6 RODDI-DIGA ENEL

STRALCIO a  
TRA IL LOTTO II.7 E LA PK. 5+000

PROGETTO DEFINITIVO

09 - INTERVENTI DI INSERIMENTO PAESAGGISTICO ED AMBIENTALE

09.01 - Schermatura per Chirotteri  
Planimetria ubicazione schermature - tav. n°1

IMPRESA 	PROGETTISTA 	INTEGRATORE ATINIA SPECIALISTICA Dott. Ing. Sandro Spasico Via. degli Angeli provincia di Salerno s. 5011	COMMITTENTE Autostrada Asti-Cuneo S.p.A. Strada 4 - Contrada SALLI - 10100 Savigliano (CN) Via. XI Settembre, 30/2 00187 Roma
-------------	-----------------	--	---

REV.	DATA	DESCRIZIONE	REDATTO	CONTR.	APPROV.	RESAME	DATA	SCALA
A	05-2021	EMISSIONE	Geom. Matteo Ing. Molteni	Ing. Spasocco Ing. Spasocco			MAGGIO 2021	1:1000
							N. PROG.	
							09.01.01	

COORDINATA	PROGETTO	OP.	DOCUMENTO	REV.	WBS
	Pd17	D	BAC	PL	001
				A	

RESPONSABILE DEL PROCEDIMENTO	VISTO DELLA COMMITTENTE