


LEGGENDA

	ETTOMETRICA
	DIREZIONI
	DIREZIONE NORD GEOGRAFICO
	CONFINI COMUNALI
	SCHERMATURA PER CHIROTTERI

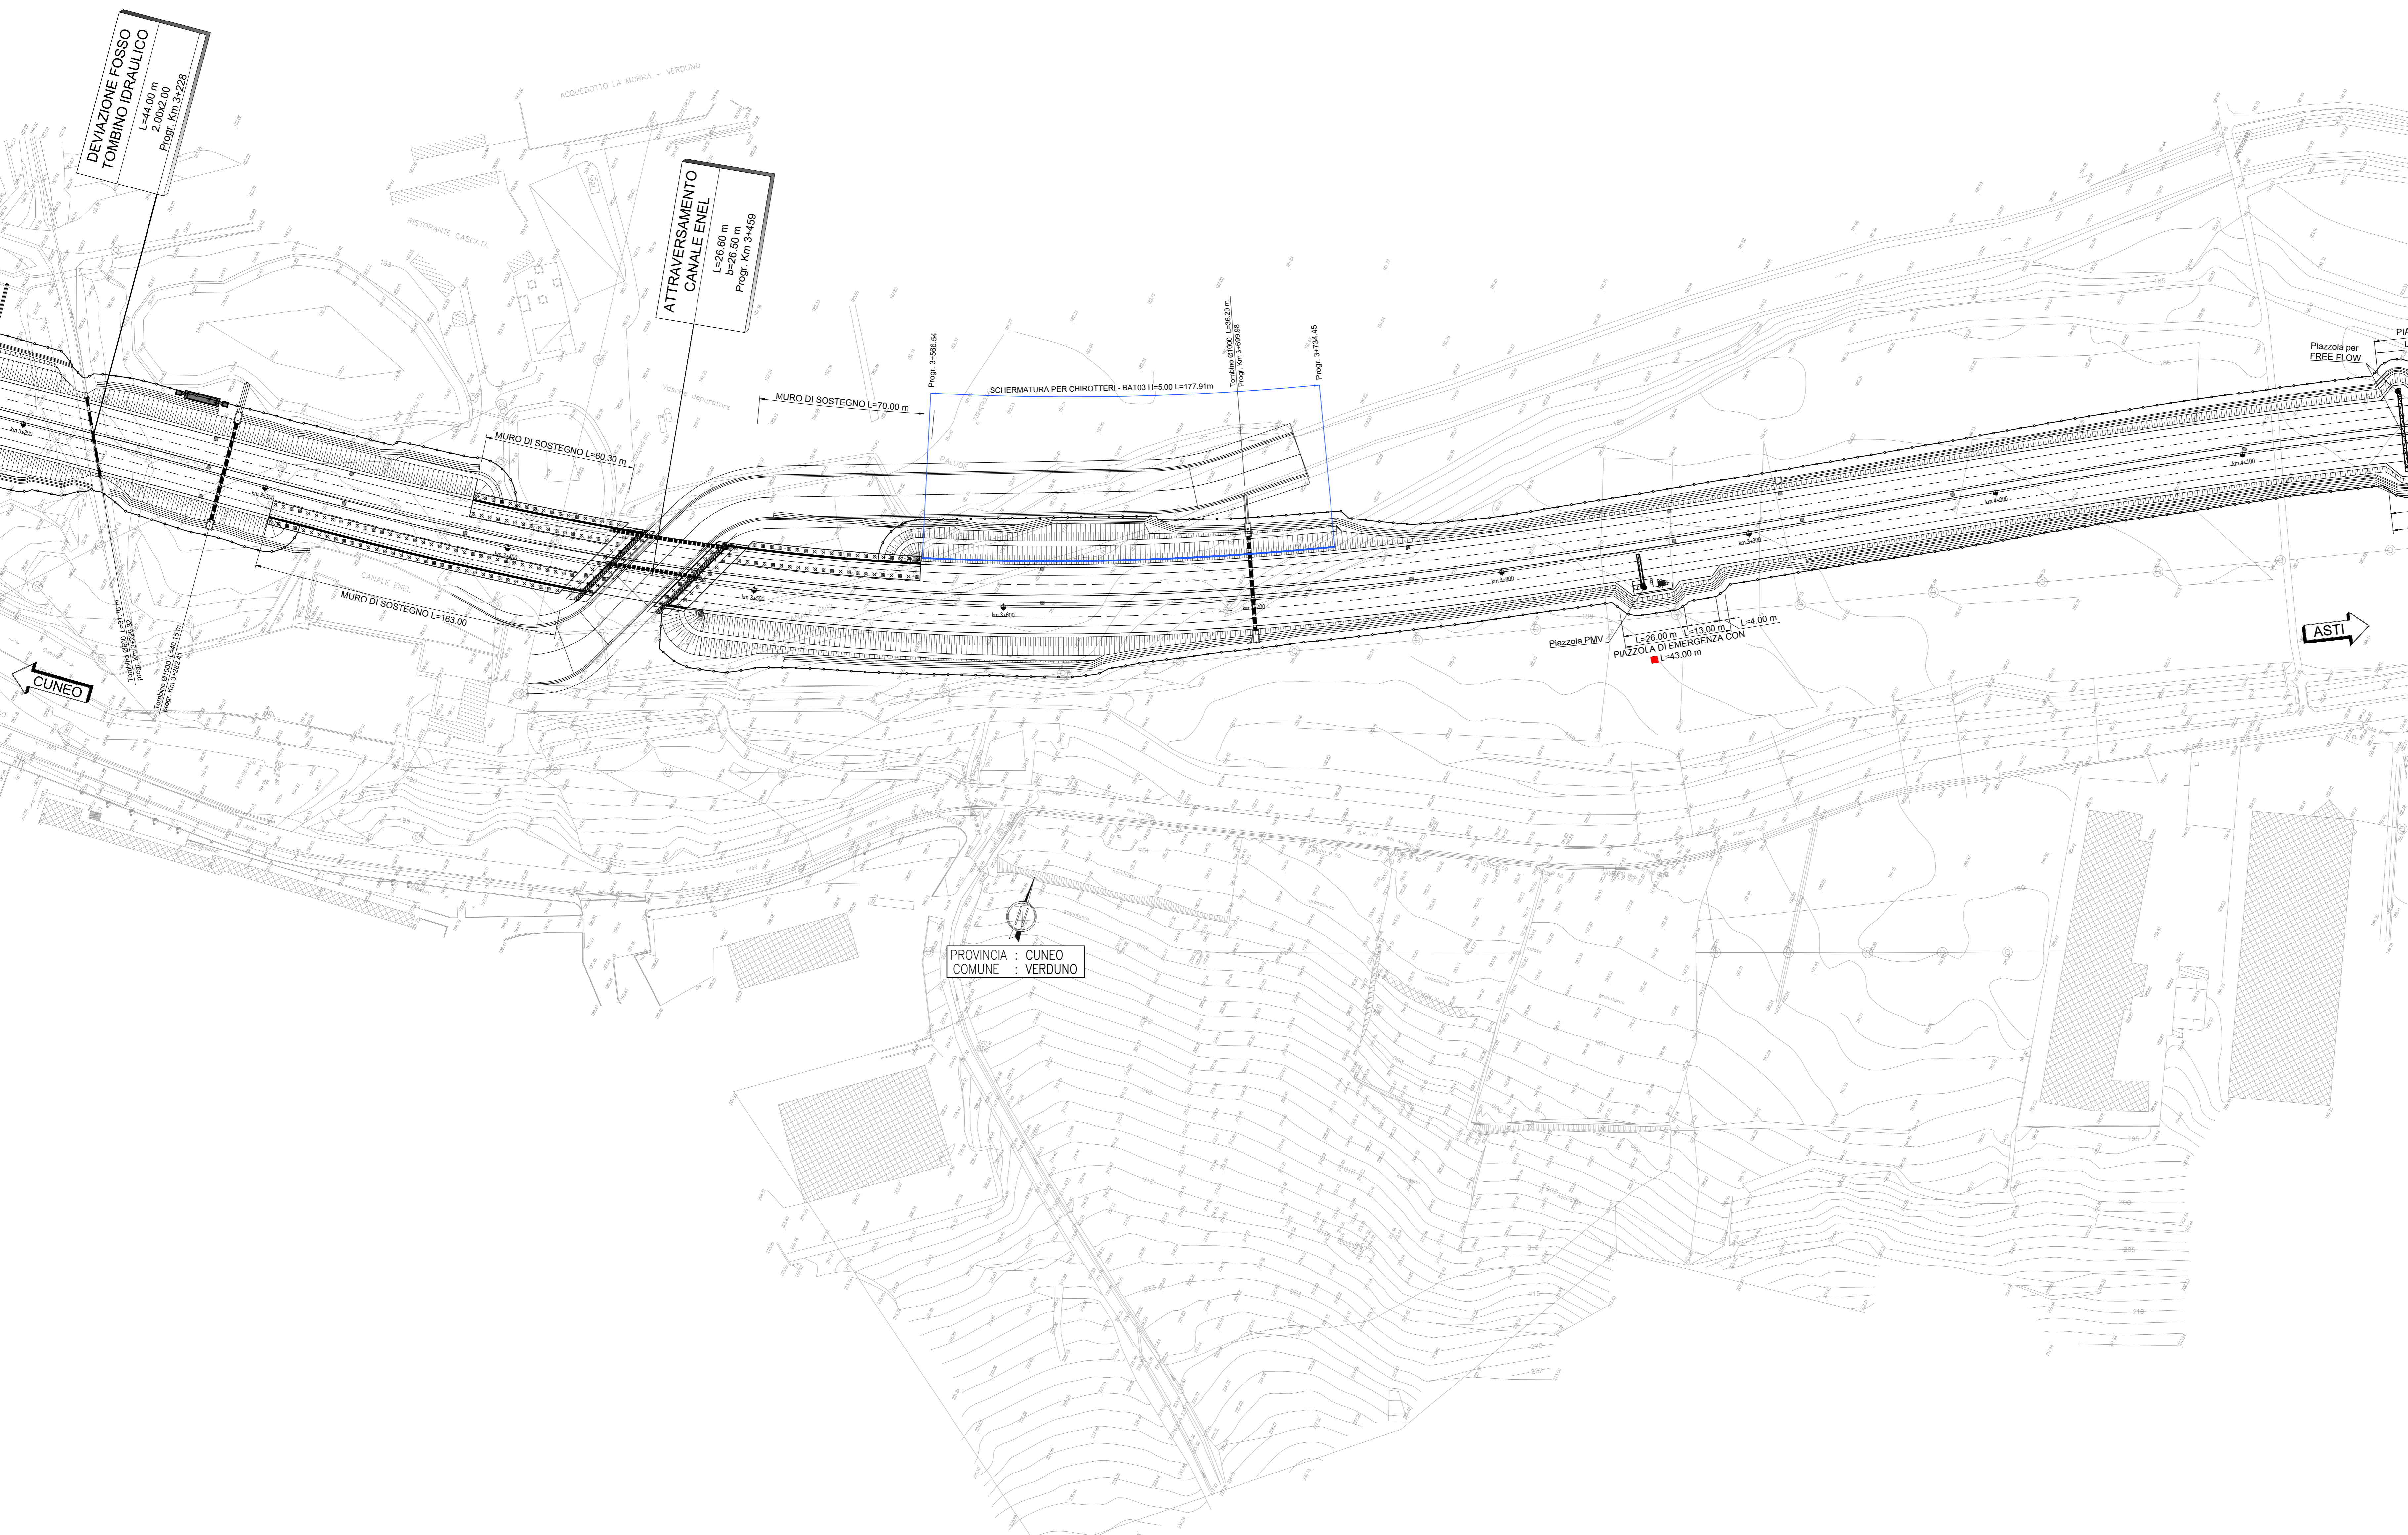

PROVINCIA : CUNEO
COMUNE : VERDUNO



TRONCO II A21 (ASTI EST) - A6 (MARENE)
LOTTO 6 RODDI-DIGA ENEL

STRALCIO a
TRA IL LOTTO II.7 E LA PK. 5+000

PROGETTO DEFINITIVO

09 - INTERVENTI DI INSERIMENTO PAESAGGISTICO ED AMBIENTALE

09.01 - Schermatura per Chirotteri
Planimetria ubicazione schermature - tav. n°2

IMPRESA 	PROGETTISTA 	INTEGRATORE ATINIX SPECIALISTICO Dott. Ing. Sandro Spasino 40138 Bologna	COMMITTENTE Autostrada Asti-Cuneo S.p.A. Divisione e Coordinamento S.A.L.S. di Gruppo ANAS Via M. Sallustiana, 51/2 00187 Roma
-------------	-----------------	--	--

REV.	DATA	DESCRIZIONE	REDATTO	CONTR.	APPROV.	RESAME	DATA	SCALA
A	05-2021	EMISSIONE	Gen. Chetani	Ing. Molteni	Ing. Spazzoli	Ing. Spazzoli	MAGGIO 2021	1:1000

COODIFICA	PROGETTO	UV	DOCUMENTO	REV.	WBS
	Pd17	D	BAC	PI	002
				A	

RESPONSABILE DEL PROCEDIMENTO: _____ VISTO DELLA COMMITTENTE: _____