


LEGENDA

Tracciato di progetto

A - Riqualificazione e potenziamento della dotazione vegetazionale		B - Ambientalizzazione del tracciato stradale	
A1 - Ricucitura delle emergenze vegetazionali	Specie arboree impiegate Quercus ilex Pinus nigra Acer campestre	Specie arbustive impiegate Prunus padus	B1 - Mascheratura degli elementi infrastrutturali
A2 - Recupero degli ambienti ripariali	Specie arboree impiegate Populus alba Salix alba Ulmus minor	Specie arbustive impiegate Phragmites australis	B2 - Prevenzione degli impatti tra chiroterri e veicoli
			B3 - Recupero aree residuali (aree intercluse)



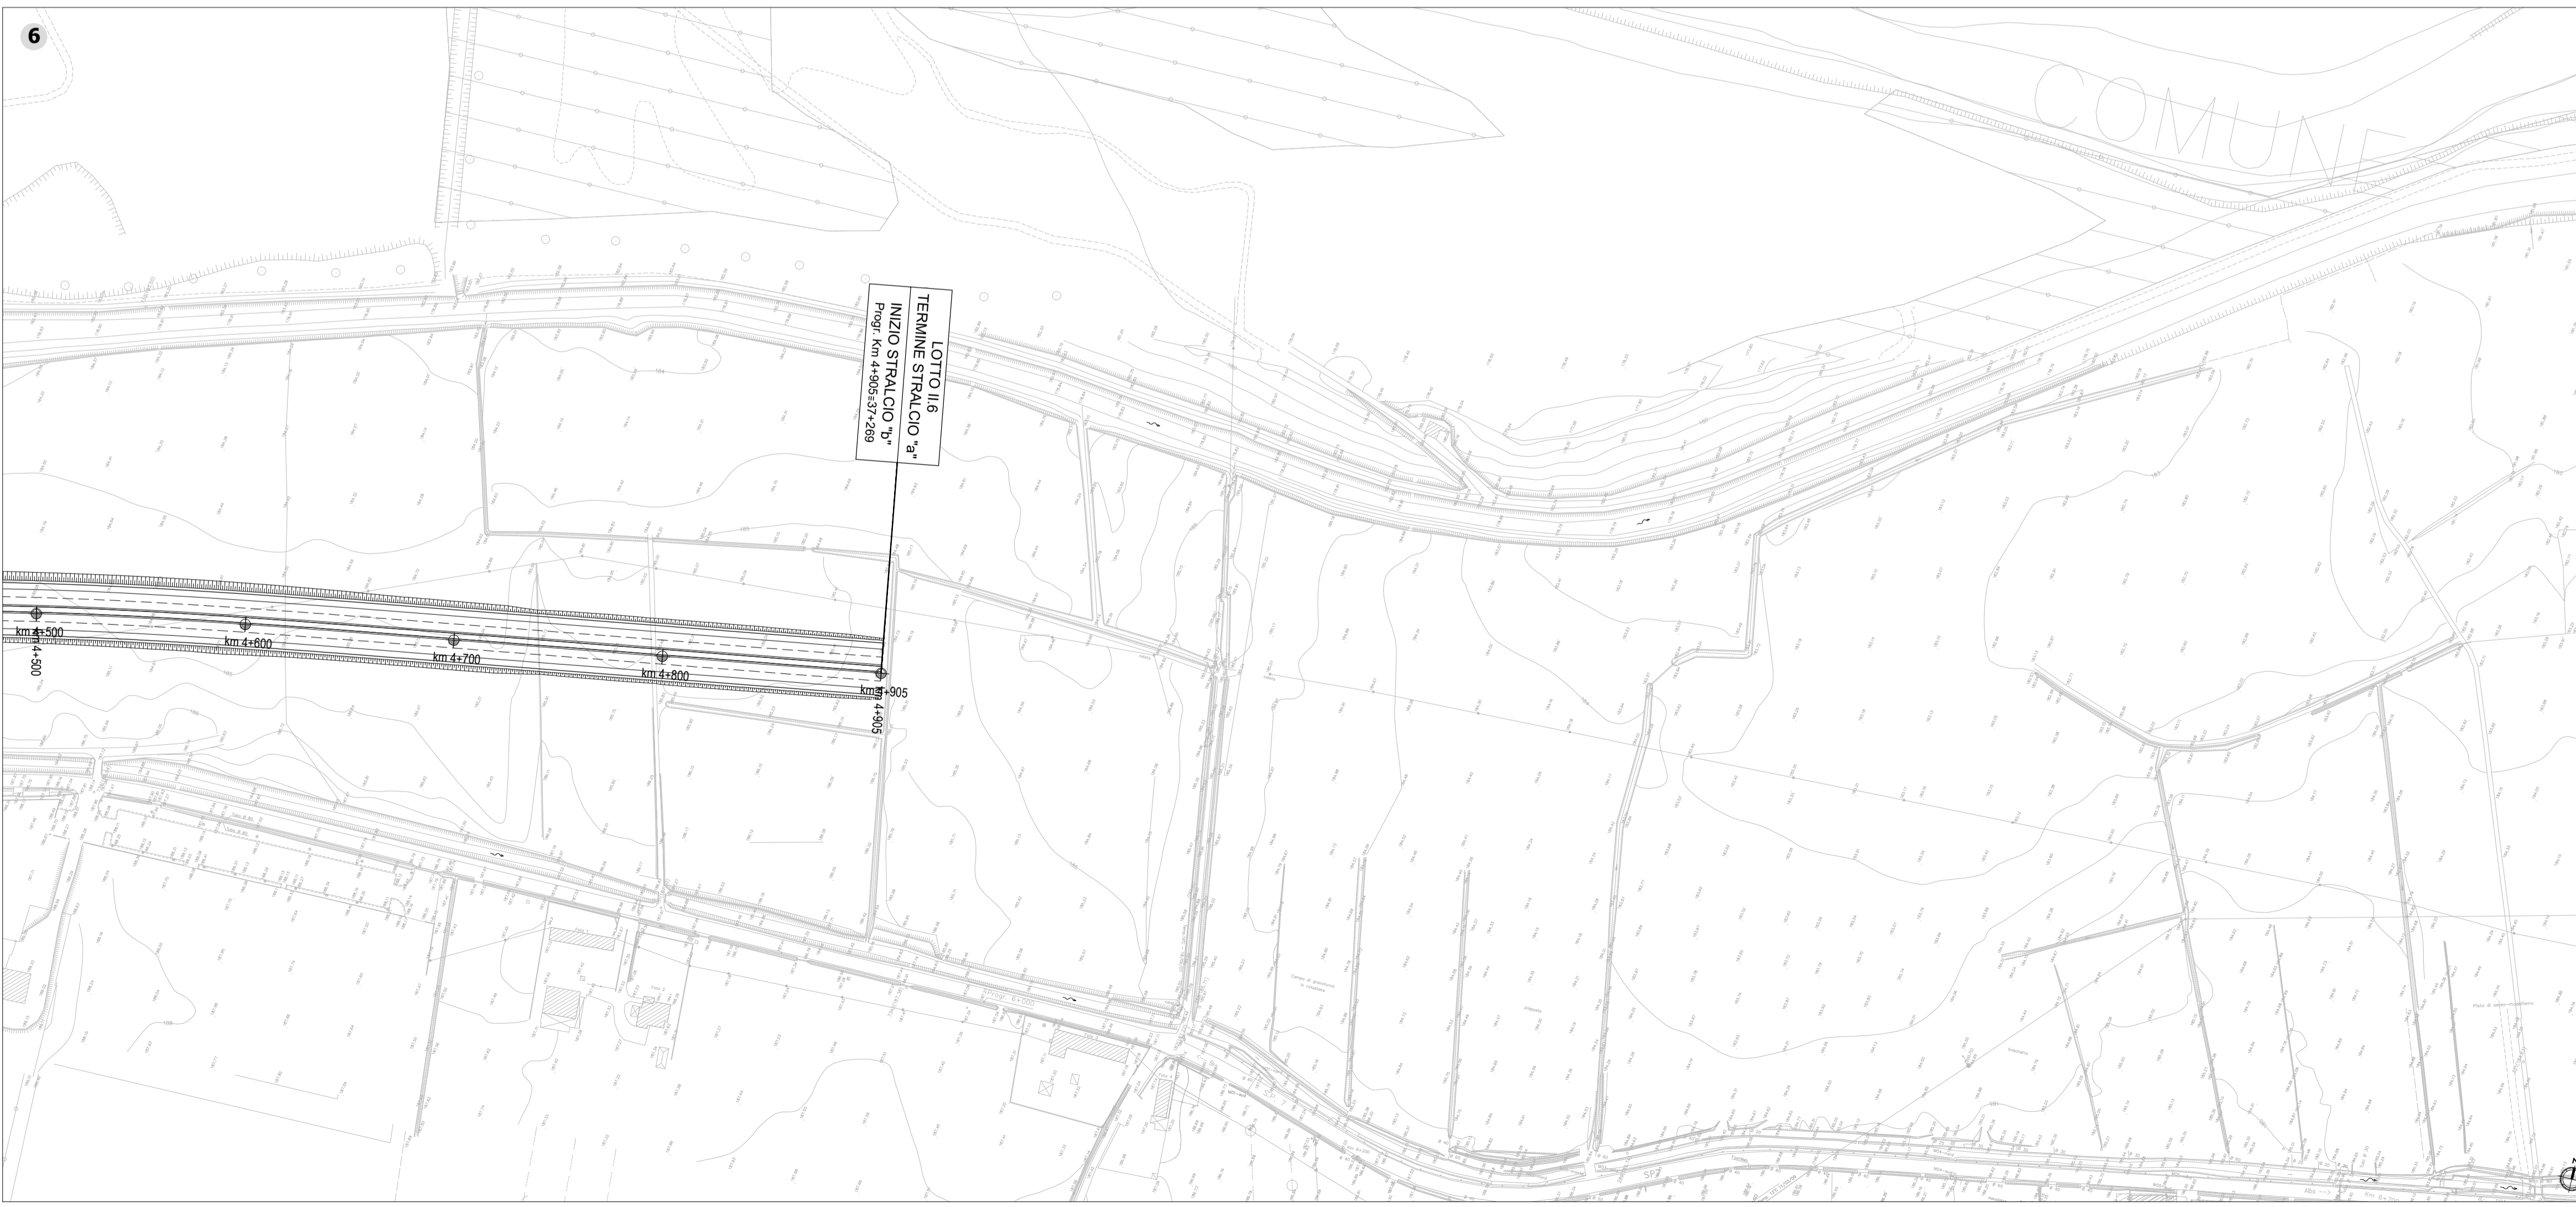

TRONCO II A21 (ASTI EST) - A6 (MARENE)
LOTTO 6 RODDI-DIGA ENEL

STRALCIO a
TRA IL LOTTO II.7 E LA PK. 5+000

PROGETTO DEFINITIVO

09 - INTERVENTI DI INSERIMENTO PAESAGGISTICO ED AMBIENTALE
09.03 - Opere a verde complementari e d'inserimento paesaggistico
Configurazione di progetto 3 di 3

IMPRESA	PROGETTISTA	INTEGRATORE ATTIVITA' SPECIALISTICHE	COMMITTENTE
			Autostrada Asti-Cuneo S.p.A. Direzione e Coordinamento: SALLI p.A. (Gruppo ASTI) Via XI Settembre, 98/E 00187 Roma

REV.	DATA	DESCRIZIONE	REDATTO	CONTR.	APPROV.	RIESAME	DATA	SCALA
A	05-2021	EMMISSIONE	Arch. Massari	Ing. Di Prete	Ing. Squazzo	Ing. Squazzo	MAGGIO 2021	1:2.000

CODIFICA

PROGETTO	LV	DOCUMENTO	REV	WBS
P017	D	OPV	TP	004
				CUP
				G31B20001080005

RESPONSABILE DEL PROCEDIMENTO	VISTO DELLA COMMITTENTE
-------------------------------	-------------------------

Il presente documento non potrà essere copiato, ristampato o altrimenti pubblicato, in tutto o in parte, senza il consenso scritto dell'Autostrada Asti-Cuneo S.p.A. Ogni utilizzo non autorizzato sarà perseguito a norma di legge. This document may not be copied, reprinted or published, either in part or in its entirety, without the written permission of Autostrada Asti-Cuneo S.p.A. Unauthorized use will be perseguted by law.

MOD-COP_rev.0 Rif. IST-01.1-01