

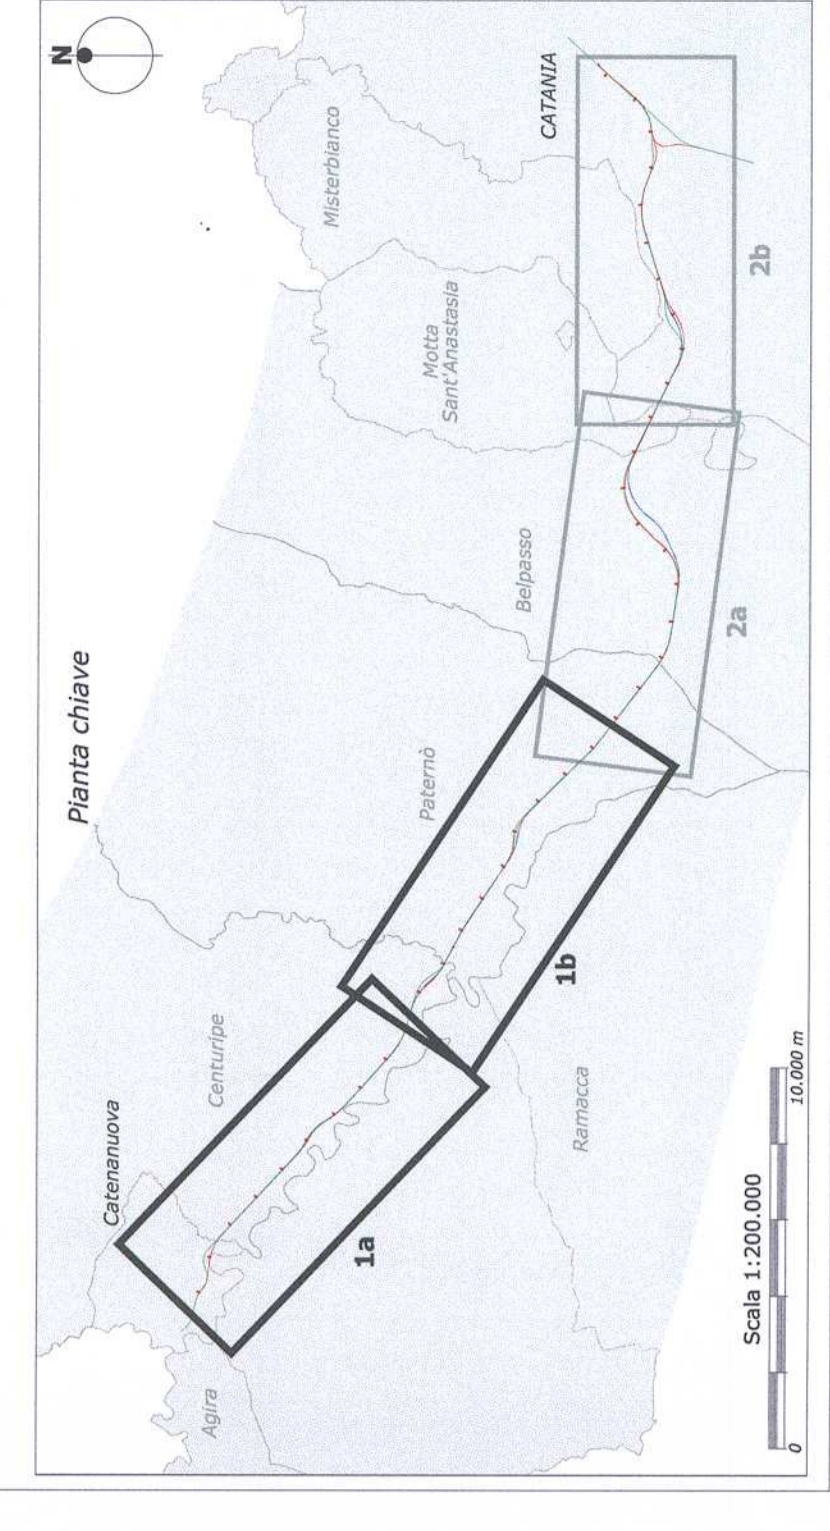


LEGENDA

- Linea storica
- Alternativa 1
- Alternativa 2

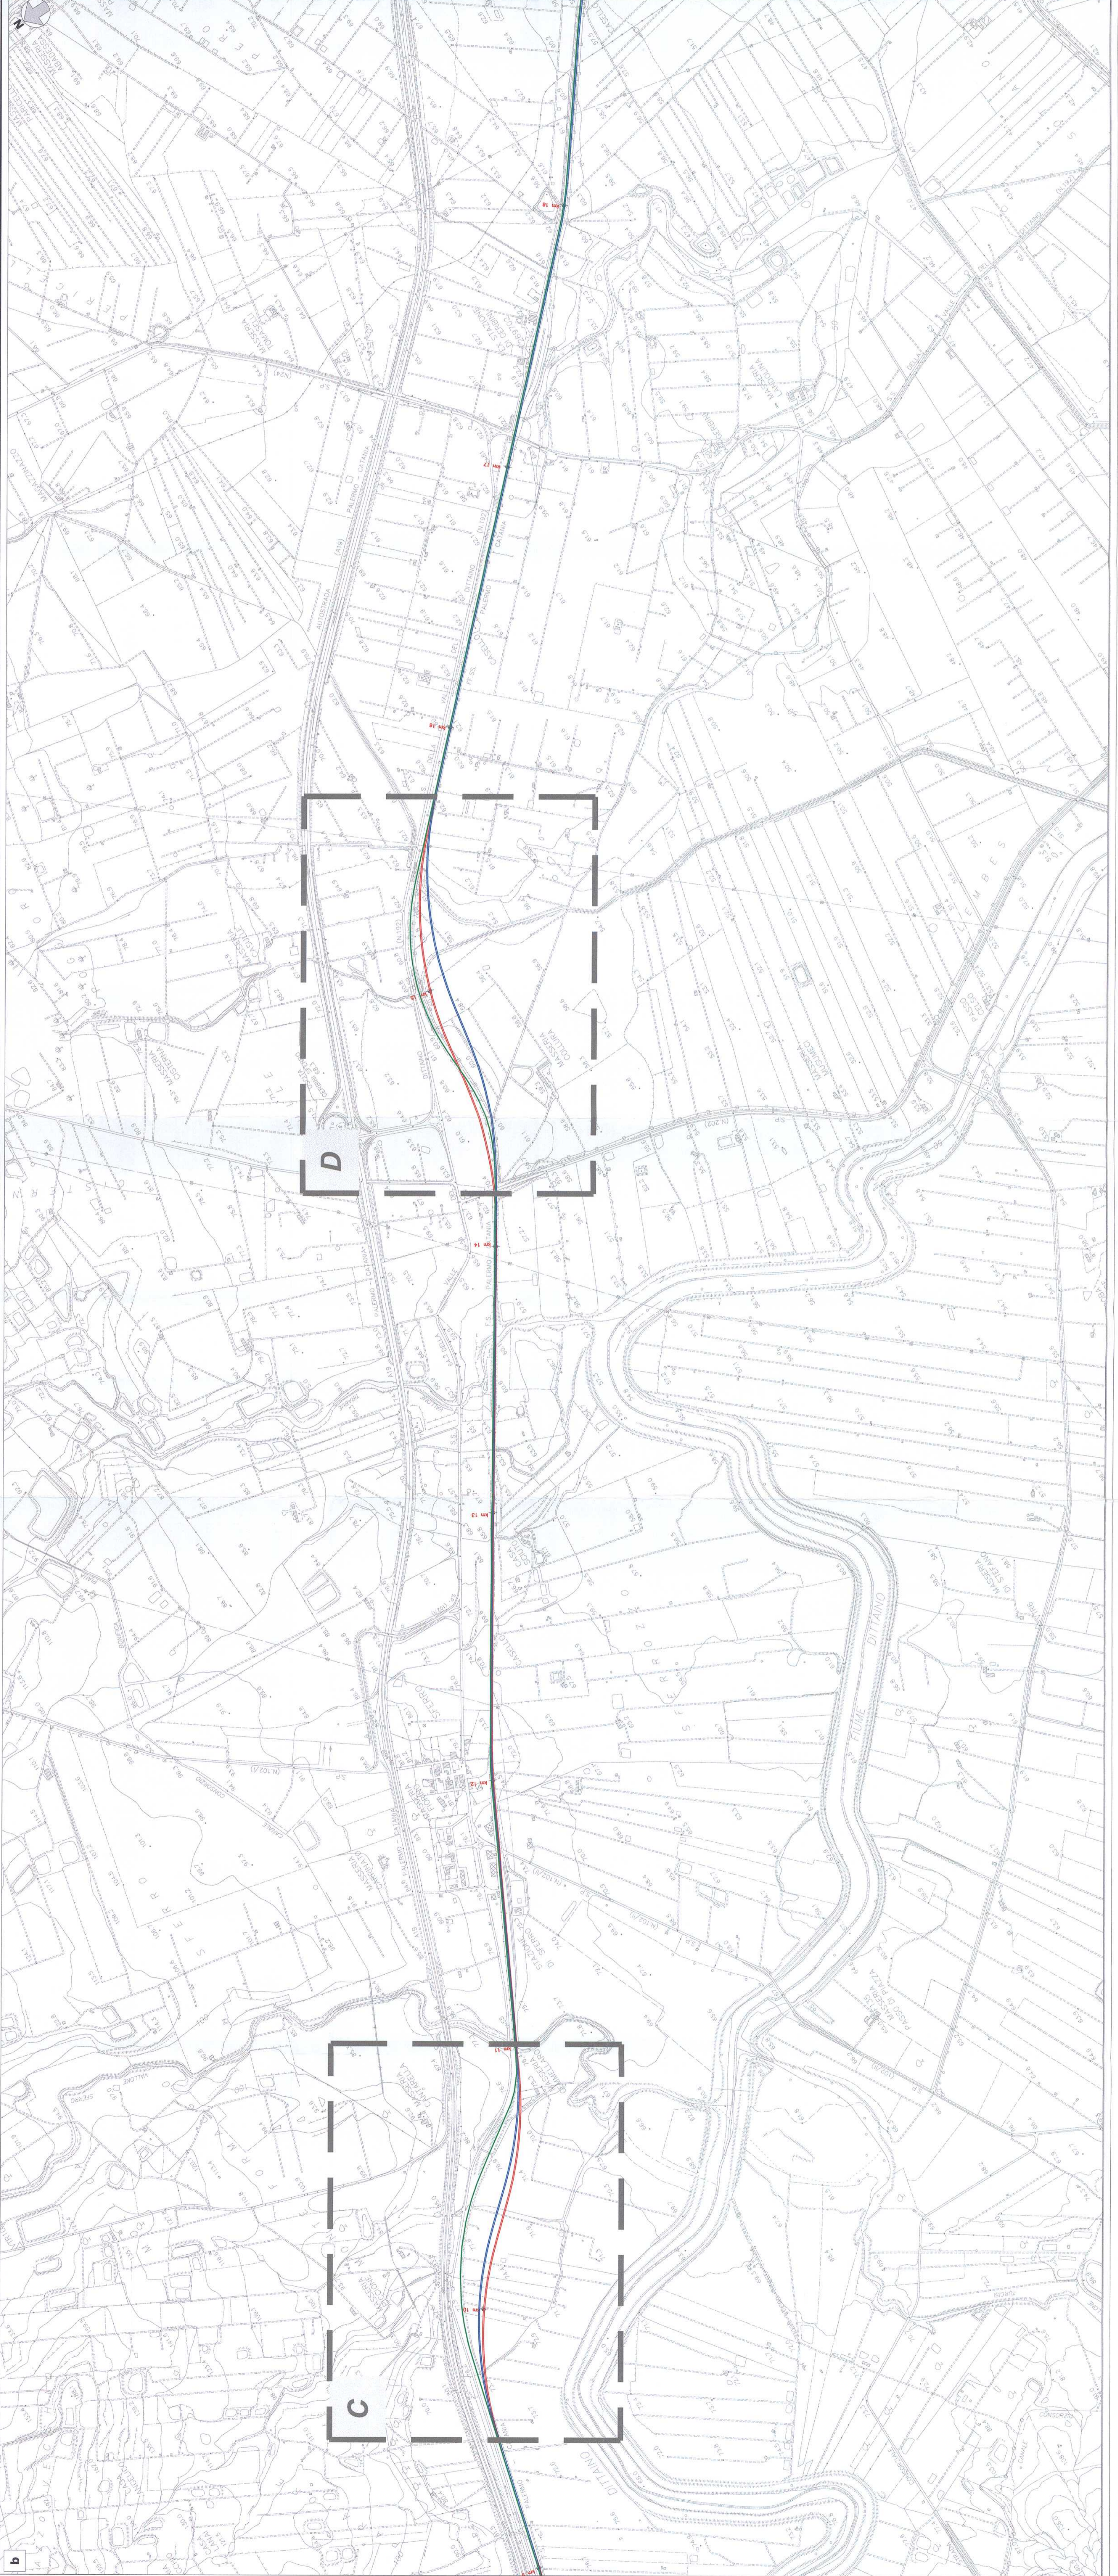

COMMITTENTE:

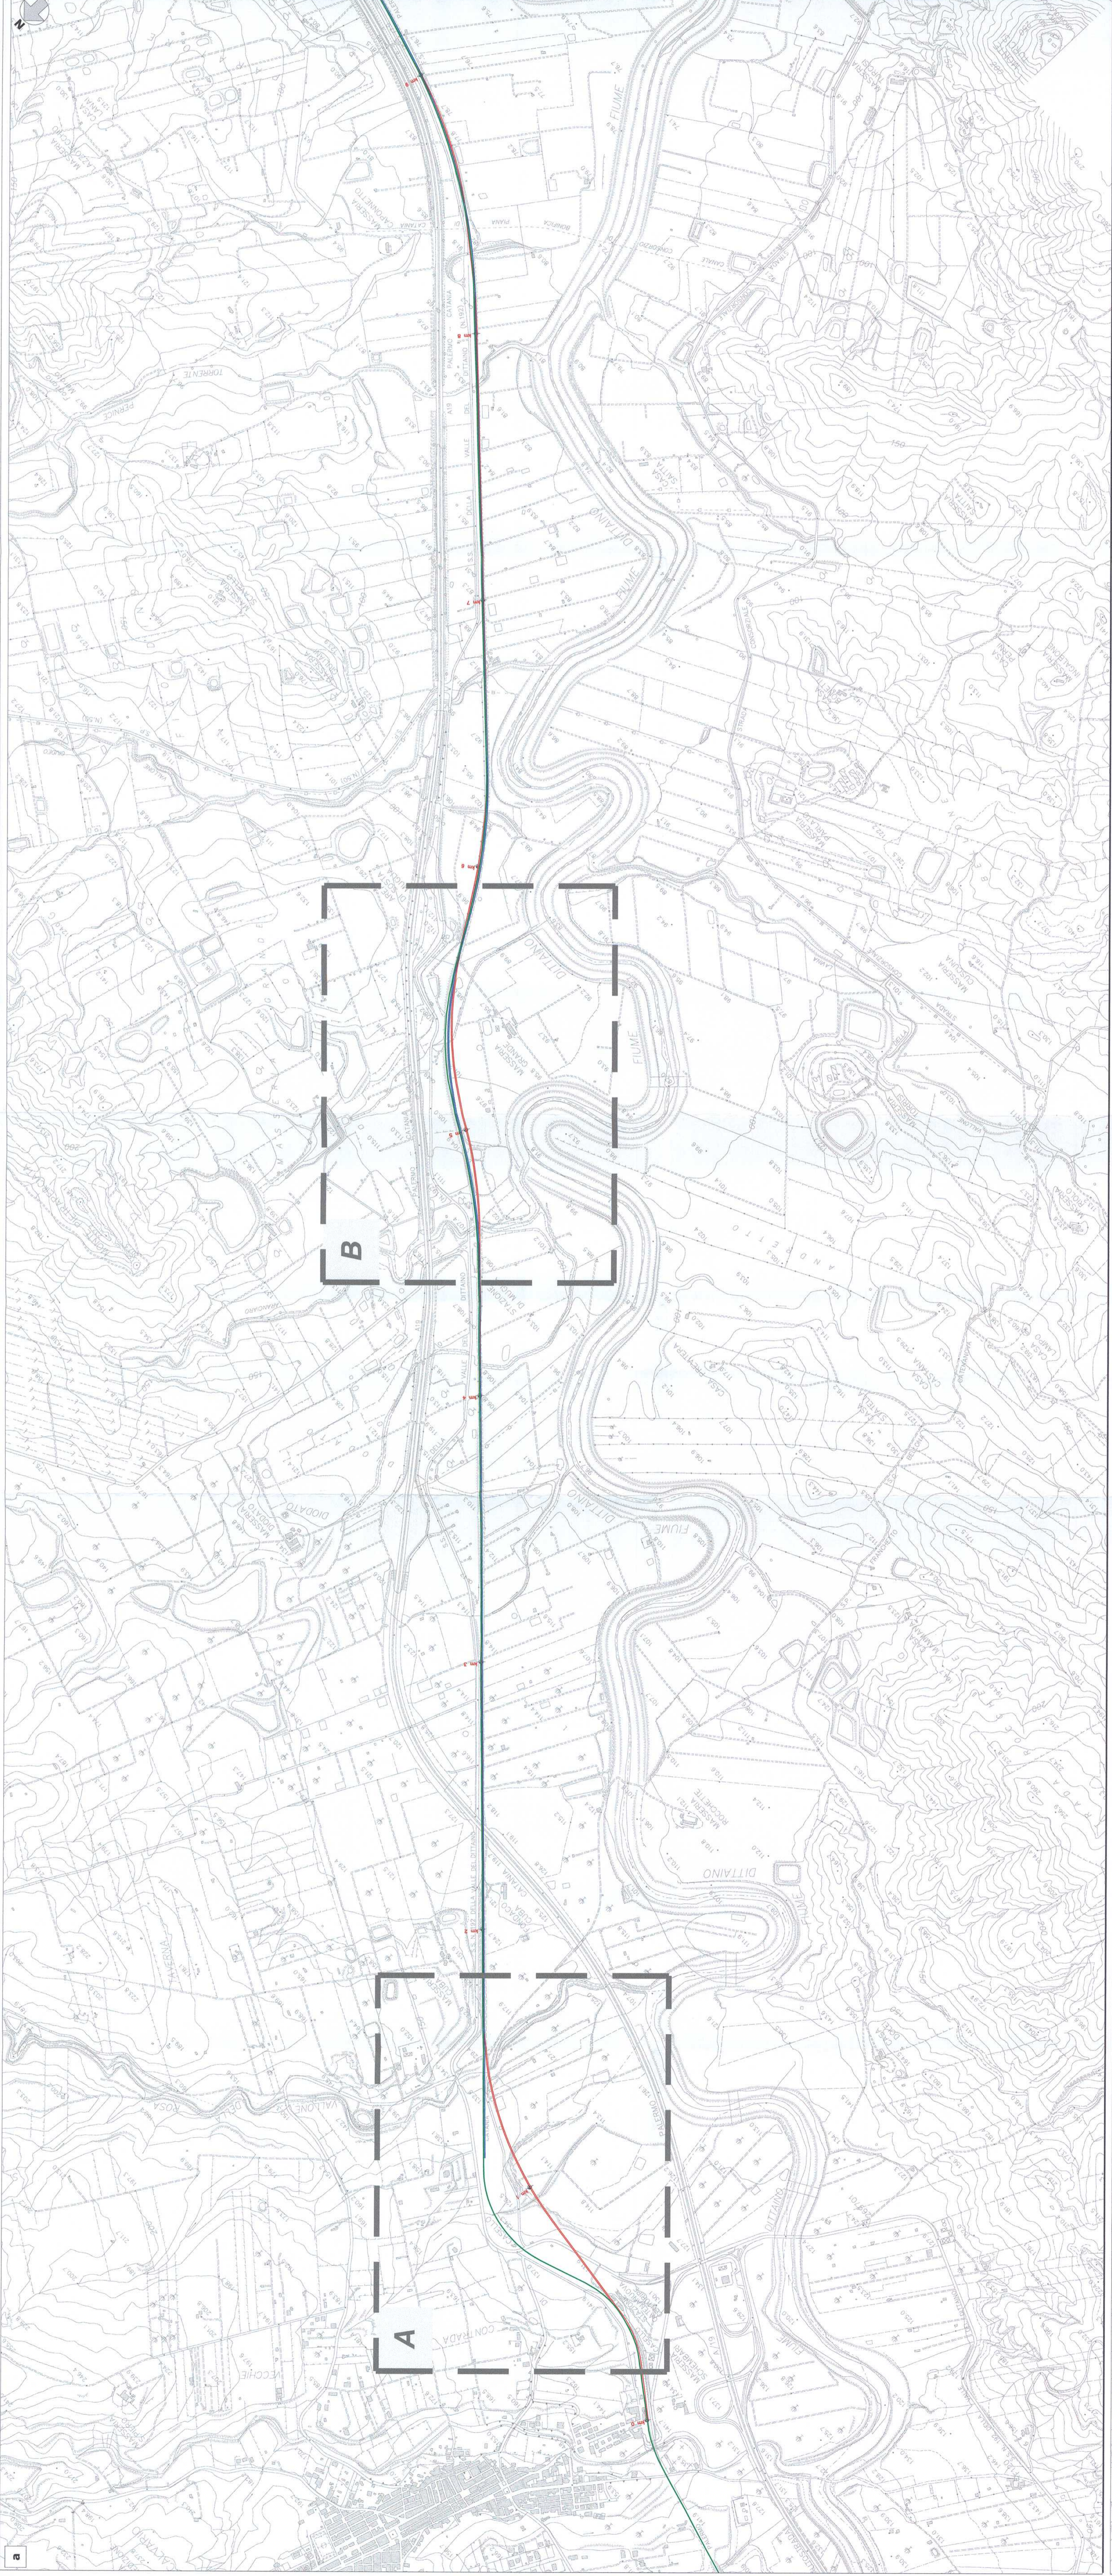

PROGETTAZIONE:



U.O. AMBIENTE E ARCHEOLOGIA
INFRASTRUTTURE FERROVIARIE STRATEGICHE DEFINITE DALLA
LEGGE OBIETTIVO N. 443/01

PROGETTO PRELIMINARE
NUOVO COLLEGAMENTO PALERMO - CATANIA
RADDOPPIO DELLA TRATTA BICOCCA - CATENANUOVA

STUDIO DI IMPATTO AMBIENTALE
QUADRO DI RIFERIMENTO PROGETTUALE

Analisi alternative di tracciato; planimetrie 1/2
 SCALA: 1:10000

COMMESSA	LOTTO	FASE	ENTE TIPO DOC.	OPERADISCIPLINA	PROGR.	REV.
RSJ1	01	R	22	N4	SA000G	001 A

Rev.	Descrizione	Redatto	Data	Verificato	Data	Approvato	Data	Addebiatamento
A	EMISIONE ESECUTIVA	M. Costantini G. Lombardi	10/05/2011	V. M. Costantini G. Lombardi	10/05/2011	A. M. Costantini	10/05/2011	10/05/2011