


PROVINCIA  
COMUNE  
LIVELLETTE  
PROGR. LIVELLETTE

CATANIA  
PATERNO  
CATANIA  
BELLIPASSO

858.88  
-0.011000  
971.11  
-0.009000  
1010.91  
-0.002000  
1365.32  
-0.001000

19+605.825 20+446.781 21+445.891 22+446.801 23+612

19+605.825  
20+446.781  
21+445.891  
22+446.801  
23+612

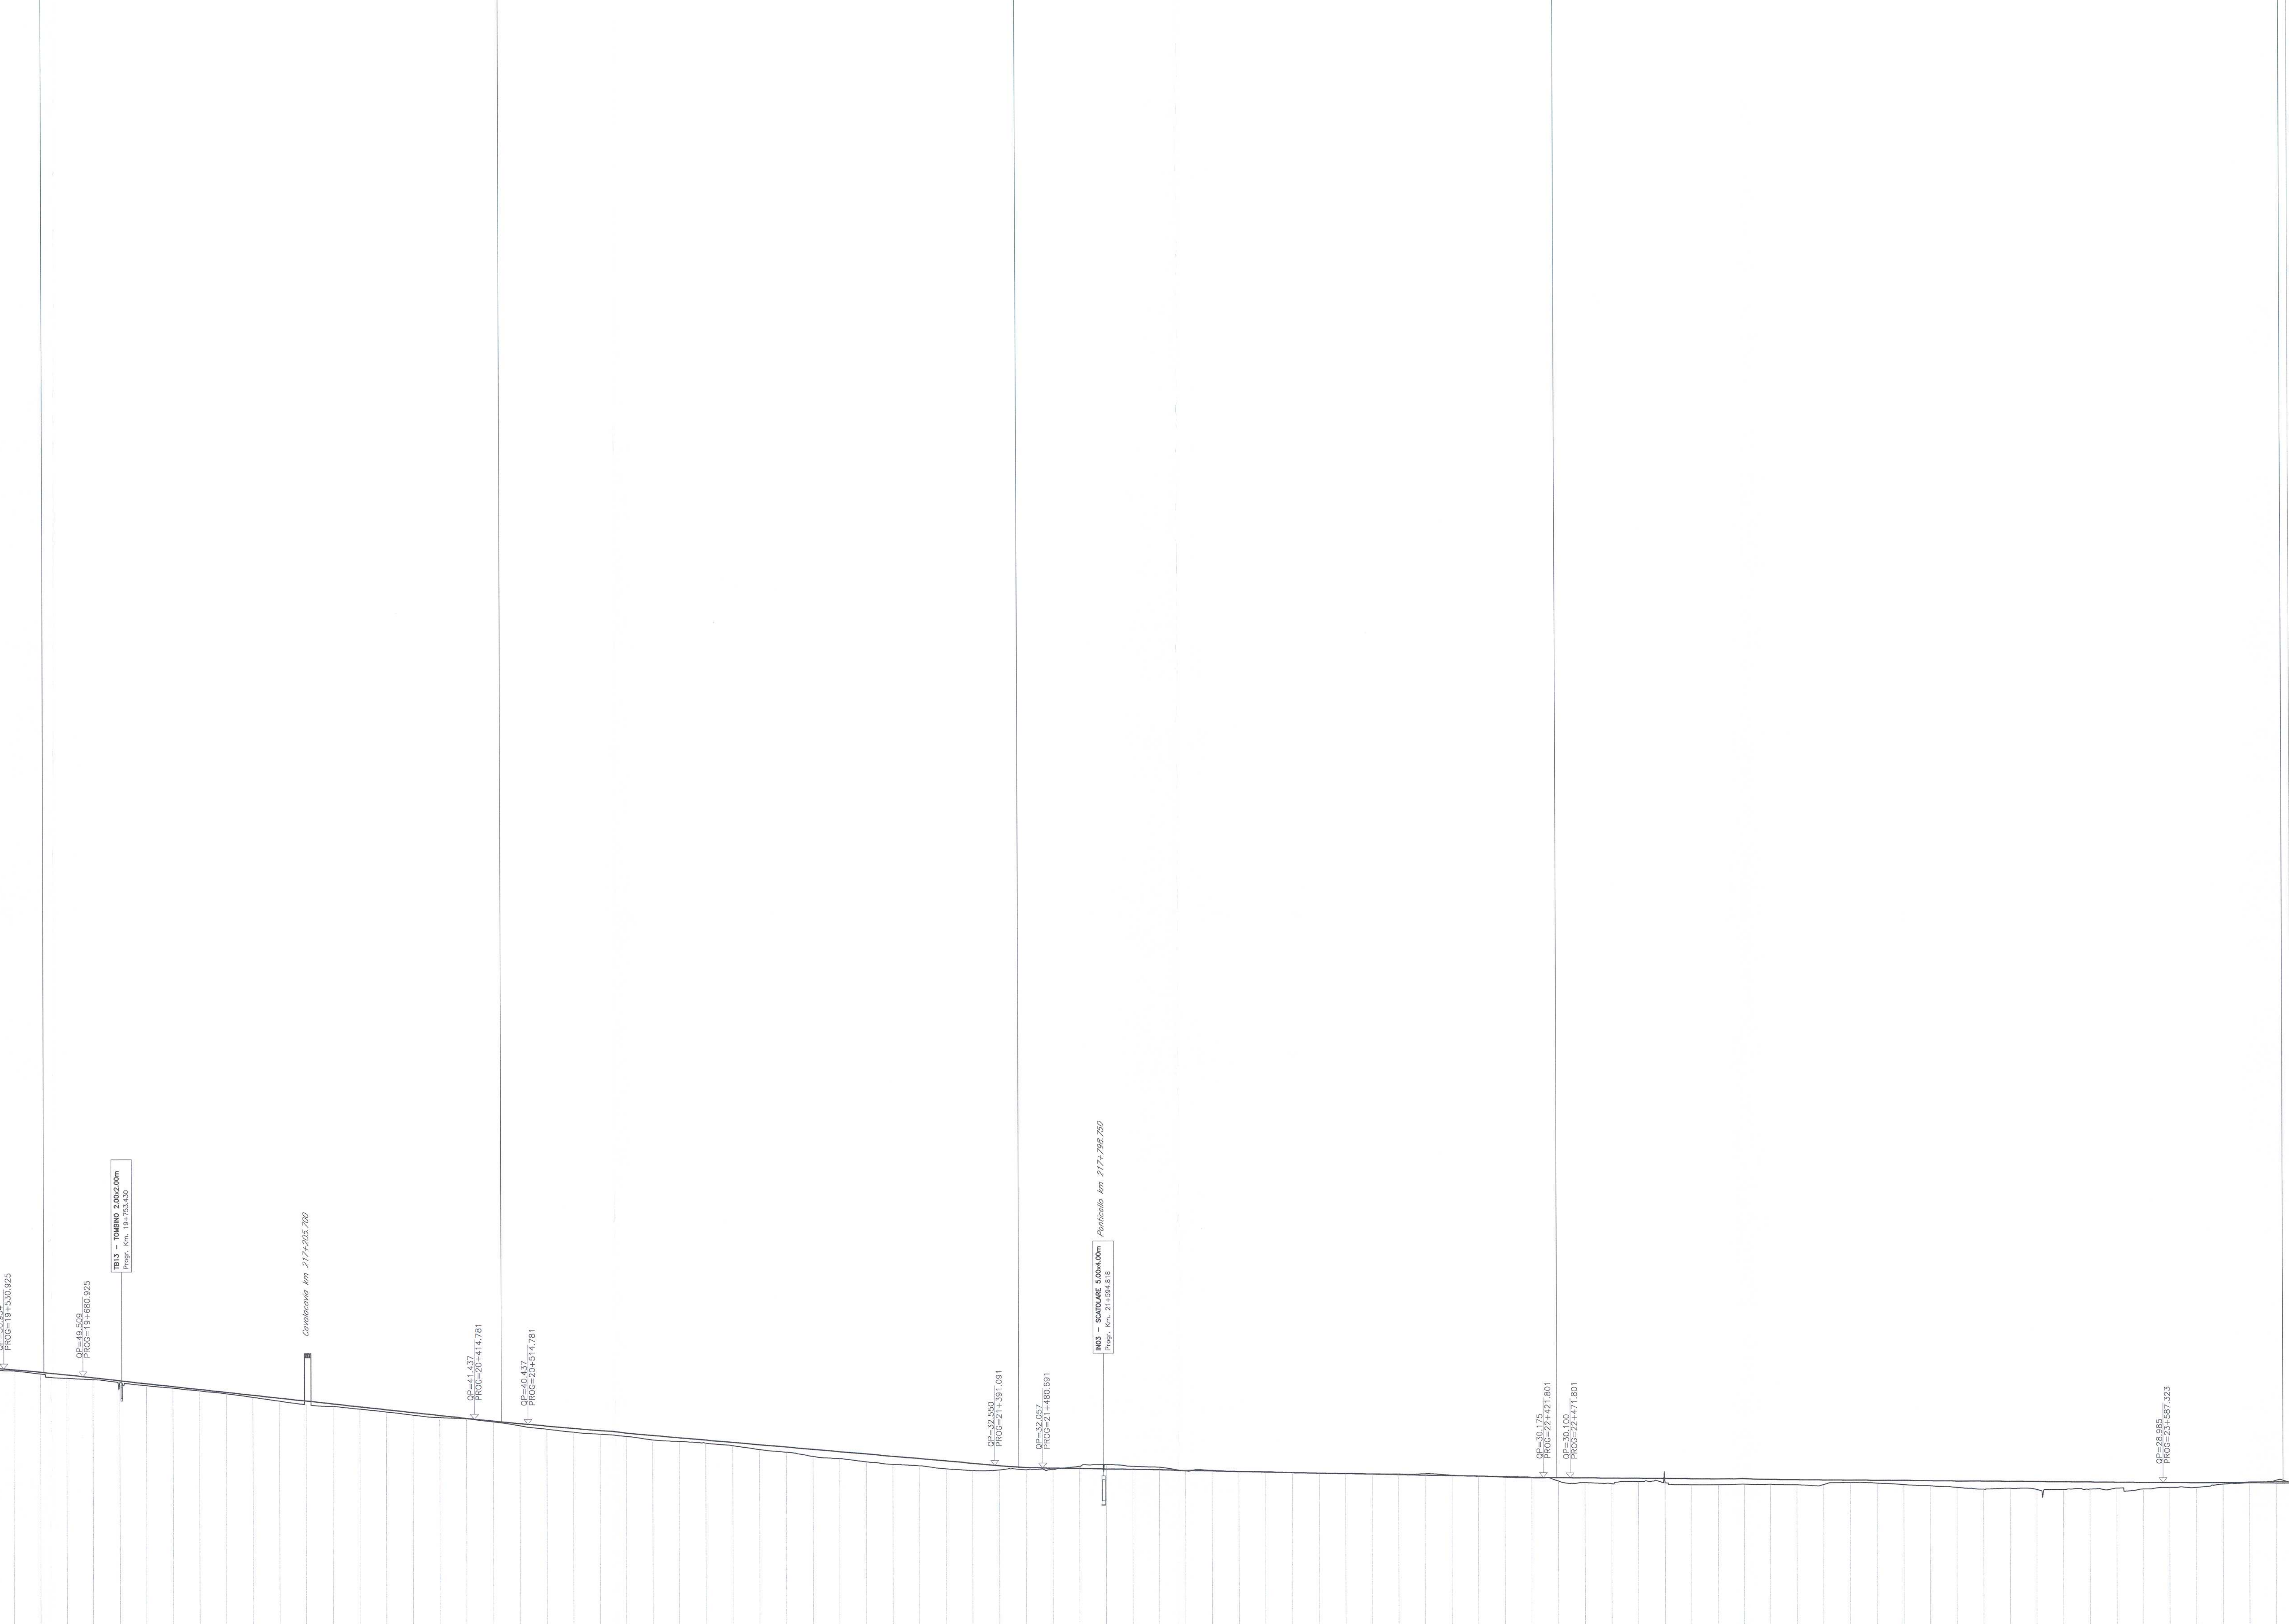

1:500  
1:5000  
Q.R.=0.00 M

NUMERO SEZIONE	QUOTE PROGETTO	QUOTE TERRENO
50.541	50.778	
49.891	50.334	140
46.192	46.840	
46.859	49.300	141
46.386	48.750	
47.839	48.200	142
47.343	47.650	
46.830	47.100	
46.278	46.550	
44.870	46.000	143
44.192	44.900	
43.871	44.350	
43.387	43.800	144
42.855	43.250	
42.234	42.700	
41.764	42.150	
41.580	41.600	145
40.915	41.050	
40.185	40.572	
39.690	40.120	
38.644	39.670	146
38.650	39.220	
38.101	38.770	
37.671	38.320	
37.183	37.870	147
36.827	37.420	
36.344	36.970	148
35.801	36.520	
35.280	36.070	149
35.105	36.070	
34.296	35.620	
33.890	35.170	150
33.234	34.720	
32.453	34.320	
31.879	33.370	152
31.561	33.920	
31.684	33.473	153
31.733	33.146	
31.766	32.919	154
32.325	31.919	
32.633	31.819	155
32.278	31.719	
32.108	31.619	156
31.637	31.519	
31.691	31.419	157
31.330	31.319	
31.307	31.219	158
31.035	31.019	
30.856	30.919	
30.876	30.819	159
30.818	30.719	
30.894	30.619	
30.983	30.519	
30.644	30.419	160
30.098	30.319	
29.468	30.127	
29.186	30.072	161
28.884	30.022	
28.338	29.972	162
29.083	29.922	
28.735	29.872	163
28.715	29.822	
28.701	29.772	164
28.783	29.722	
28.704	29.672	165
28.742	29.622	
28.149	29.572	166
28.891	29.522	
28.685	29.472	167
28.149	29.372	168
27.777	29.322	
27.844	29.272	169
27.886	29.222	
27.795	29.172	170
27.771	29.122	
27.865	29.072	171
27.776	29.022	
28.085	28.973	172
28.041	28.942	
28.625	28.835	173
28.872	28.854	
28.334	28.898	174

ANDAMENTO PLANIMETRICO

COMMITTENTE:  
RFI  
RETE FERROVIARIA ITALIANA  
GRUPPO FERROVIE DELLO STATO

PROGETTAZIONE:  
ITALFERR  
GRUPPO FERROVIE DELLO STATO

U.O. AMBIENTE E ARCHEOLOGIA  
INFRASTRUTTURE FERROVIARIE STRATEGICHE DEFINITE DALLA  
LEGGE OBIETTIVO N. 443/01

PROGETTO PRELIMINARE  
NUOVO COLLEGAMENTO PALERMO - CATANIA  
RADDOPPIO DELLA TRATTA PALERMO - CATENANUOVA

STUDIO DI IMPATTO AMBIENTALE  
QUADRO DI RIFERIMENTO PROGETTUALE

Profili longitudinali di progetto 6/10  
SCALA: 1:5000/500

COMMESSA	LOTTO	FASE	ENTE TIPO	DOC.	OPERA/DISCIPLINA	PROGR.	REV.
RSJ1	01	R	22	F5	SA000G	006	B

REV.	DESCRIZIONE	REDATTO	DATA	VERIFICATO	DATA	APPROVATO	DATA	AUTORIZZATO/DATE
B	EMMISSIONE ESECUTIVA	M. Castellani G. Matteucci	06/06/2011	V. Morrelli R. Sciacca	06/06/2011	B. Bignardi	06/06/2011	A. Mignolo 06/06/2011

File: RSJ101R22F5SA000008.dwg n. Elab: 326