
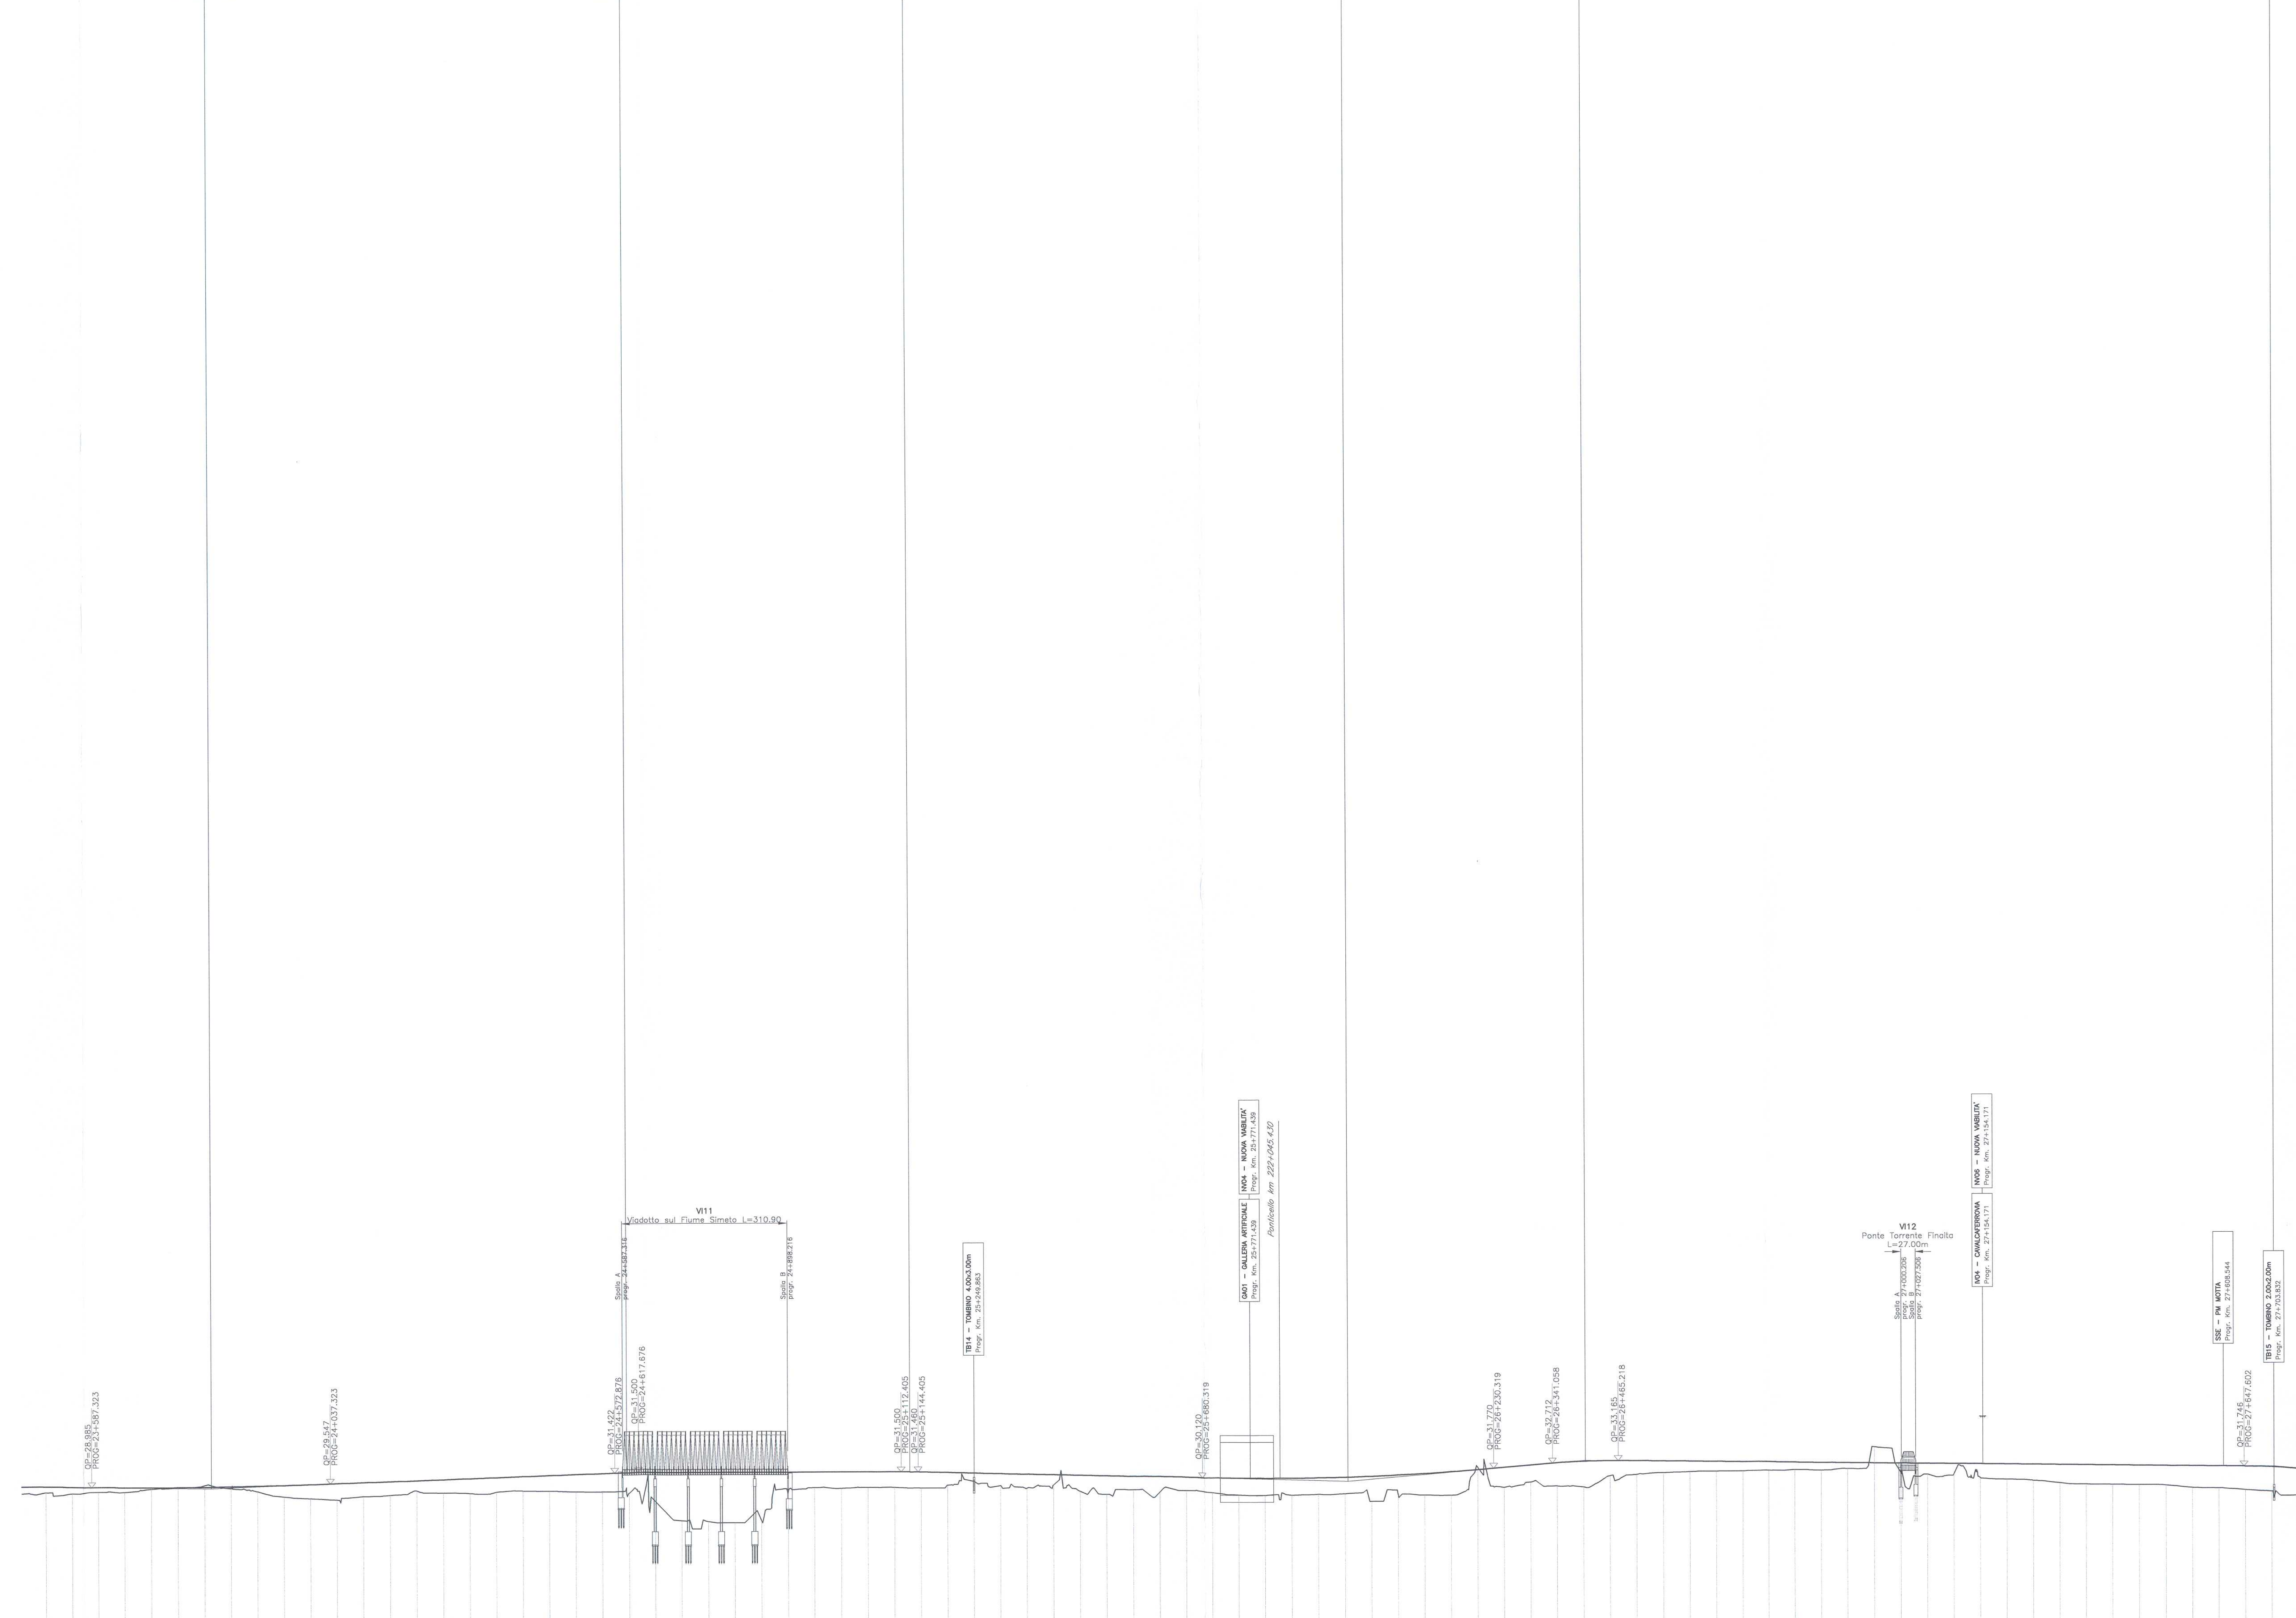


PROVINCIA
COMUNE
LIVELLETTE
PROGR. LIVELLETTE

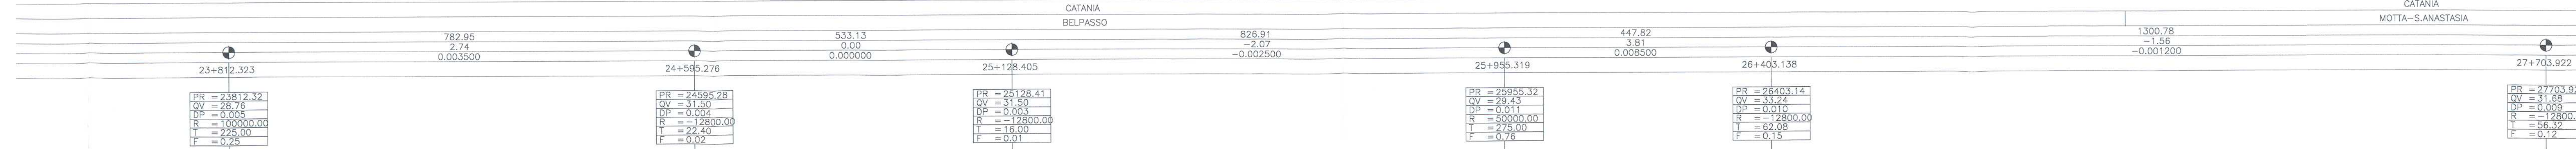

1:500
Q.R.=0.00 M

NUMERO SEZIONE	QUOTE PROGETTO	QUOTE TERRENO
171	27.663	29.072
172	27.776	29.022
173	28.066	28.973
174	28.641	28.944
175	28.625	28.835
176	28.872	28.864
177	28.707	29.087
178	27.109	29.286
179	26.767	29.423
180	26.807	29.692
181	27.135	29.767
182	27.352	29.842
183	28.221	30.117
184	27.791	30.292
185	27.912	30.642
186	28.102	30.817
187	28.006	30.992
188	27.813	31.167
189	27.883	31.342
190	27.640	31.488
191	26.922	31.500
192	27.401	31.500
193	28.102	31.500
194	27.189	31.500
195	22.323	31.500
196	28.002	31.500
197	28.572	31.500
198	28.463	31.500
199	28.584	31.500
200	28.530	31.500
201	28.390	31.448
202	28.927	31.371
203	28.625	31.198
204	28.798	31.071
205	28.300	30.846
206	28.891	30.821
207	27.650	30.698
208	27.693	30.571
209	27.618	30.446
210	27.406	30.321
211	27.650	30.198
212	27.284	30.075
213	26.811	29.898
214	26.720	29.694
215	26.779	29.688
216	26.922	30.054
217	27.070	30.173
218	25.431	30.340
219	26.888	30.564
220	26.766	30.832
221	26.729	31.104
222	31.054	31.522
223	28.113	31.938
224	29.160	32.365
225	28.396	32.794
226	28.190	33.077
227	30.307	33.174
228	30.551	33.125
229	30.852	33.063
230	31.023	33.003
231	31.108	32.943
232	31.143	32.883
233	31.323	32.793
234	31.257	32.703
235	31.531	32.643
236	33.021	32.583
237	30.399	32.463
238	30.500	32.403
239	29.674	32.343
240	29.407	32.283
241	29.156	32.223
242	28.710	32.163
243	28.453	32.103
244	28.390	32.043
245	28.339	31.983
246	27.724	31.923
247	27.619	31.863
248	27.292	31.743
249	26.839	31.576
250	26.162	31.213

COMMITTENTE:
RFI
RETE FERROVIARIA ITALIANA
GRUPPO FERROVIE DELLO STATO

PROGETTAZIONE:
ITALFERR
GRUPPO FERROVIE DELLO STATO

U.O. AMBIENTE E ARCHEOLOGIA
INFRASTRUTTURE FERROVIARIE STRATEGICHE DEFINITE DALLA
LEGGE OBIETTIVO N. 443/01

PROGETTO PRELIMINARE
NUOVO COLLEGAMENTO PALERMO - CATANIA
RADDOPPIO DELLA TRATTA BICOCCA - CATENANUOVA

STUDIO DI IMPATTO AMBIENTALE
QUADRO DI RIFERIMENTO PROGETTUALE

Profili longitudinali di progetto 7/10
SCALA: 1:5000/500

COMMESSA	LOTTO	FASE	ENTE	TIPO DOC.	OPERA/DISCIPLINA	PROGR.	REV.
RSJ1	01	R	22	F5	SA000G	007	B

Rev.	Descrizione	Redatt.	Data	Verificat.	Data	Approvat.	Data	Autorizzat.	Data
B	EMMISSIONE ESECUTIVA	M. Cristofari	08/06/2011	R. Salvo	08/06/2011	F.S.	08/06/2011	A. Maglio	08/06/2011

File: RSJ101R22F5SA00000708.dwg n. Elab.: 327