DISEGNI DI RIFERIMENTO - Reference drawings	N.

LEGENDA

T TIPICO INSTALLAZIONE SCARICATORI DI CONDENSA

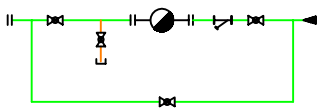

DT ATMOSFERICO

°C / barg TEMPERATURA OPERATIVA / PRESSIONE DI PROGETTO

NOTE:

1) IL NUMERO DI SFIATI E DRENAGGI VERRA' DEFINITO IN FASE DI DETTAGLIO

2) SFIATI E SCARICHI DELLE PSV DEVONO ESSERE PORTATI IN LUOGO SICURO (ALMENO 3 METRI SOPRA AI PIANI CALPESTABILI)

3) BLOCCO TURBINA A VAPORE

4) FORZATO IN CHIUSURA DA MANUALE PER BLOCCO TURBINA A GAS CON RITARDO DI ...MIN

5) STRUMENTI SU VAPORE, CONDENSE, ACQUA DI ALIMENTO E RELATIVE CONNESSIONI DI PROCESSO SARANNO RISCALDATI ELETTRICAMENTE.

12"-00-LS-300RF-CS-I
VAPORE BP DA TURBINA A VAPORE 20-TD-001 V.DIS. 00-GD-B-90173 FG. 2
420 / 15

8"-00-LS-150RF-CS-I
VAPORE BP DA CALDAIE A RECUPERO 31(32)-BA-001 V.DIS. 00-GD-B-90171
262 / 10

10"-00-MS-300RF-CS-I
VAPORE MP DA COLLETTORE VAPORE V.DIS. 00-GD-B-90172 FG. 1
327 / 16

3"-00-LC-300RF-CS-V
CONDENSATO DA POMPE ESTRAZIONE 20-P-101A/B V.DIS. 00-GD-B-90170
39 / 38

MASTER · PIC · PSET=6 barg · NOTA 4 · 20-ME-011 · 20" · HSV-4 · DT · PSV · PP · PI · PT · TT · TE · FT · FE · FY · TY · PY · PZI · PZT · TZI · TZT · TV · TIC · FI · UV-3 · UV · FC. · LT · 20"x24" · 18"

CHIUSURA · TAHH · MIN. · 20-ME-012A · 20-ME-012B · 300RF-CS · 150RF-CS

MASTER · PSET=4,5 bar · NOTA 4 · PT · PY

24"-00-LS-150RF-CS-I
AL COLLETTORE VAP. BP DI STABILIMENTO V. DIS. 00-GD-B-90192
240 / 6

11/2"-00-LC-300RF-CS-V · 10"-00-MS-300RF-CS-I · 2"-00-LC-300RF-CS-V

20-ME-011 STAZIONE ATTEMPERAMENTO VAPORE BP TV / CALDAIE (NR. 2x50%)		20-ME-012A/B STAZIONE DI RIDUZIONE MP/BP A STABILIMENTO (2x100%)	
PORTATA VAPORE DESURRISCALDATO	: 60,0 t/h	PORTATA VAPORE DESURRISCALDATO	: 40 ,0 t/h
PRESS. VAPORE INGR./USCITA	: 6,0/3,5 barg	PRESS. VAPORE INGR./USCITA	: 13,8/3,5 barg
TEMP. VAPORE INGR./USCITA	: -/240°C	TEMP. VAPORE INGR./USCITA	: 327/240°C
PRESSIONE DI PROGETTO	: 6 barg	PRESSIONE DI PROGETTO	: 16 barg
TEMPERATURA DI PROGETTO	: 270 °C	TEMPERATURA DI PROGETTO	: 370 °C

Rev.	Data	DESCRIZIONE	Elaborato	Verificato	Approvato
2	21.10.2020	EMISSIONE PER CONCESSIONI / AUTORIZZAZIONI	A. IOTTI	R. CUSMAI	P. GHEDINI
1	28.07.2020	REVISIONE PER MODIFICA CONFIGURAZIONE CICLO	A. IOTTI	R. CUSMAI	P. GHEDINI
0	21.07.2020	EMISSIONE PER CONCESSIONI / AUTORIZZAZIONI	A. IOTTI	R. CUSMAI	P. GHEDINI

EnPower S.p.A. — Comm. N° ESTARA 0001

IMPIANTO: CENTRALE A CICLO COMBINATO DI TARANTO

STAZIONI RIDUZIONE ED ATTEMPERAMENTO AP / MP / BP P&ID

Snamprogetti — Comm. N° 283700 · Dis. N° 00-GD-B-90172 · Scala —— · Fg. 2 di 2

FILE: 90172_FG_2_021.DWG

Documento di proprieta' SNAMPROGETTI. La Società tutelera' i propri diritti in sede civile e penale a termini di legge. This document is the property of Snamprogetti, who will safeguard its rights according to the civil and penal provisions of the law.