


LEGENDA

- INDAGINI GEOGNOSTICHE E GEOFISICHE PRESISTENTI**
- Edilgeo s.r.l. (1991)**
 - S12 Sondaggio geognostico
 - P111 Pozzetto esplorativo
 - Ing. Piero Porcu (1992)**
 - S6 Sondaggio geognostico
 - Geoteco s.r.l. (1997)**
 - S10 Sondaggio geognostico
 - P240 Pozzetto esplorativo
 - CPT2 Prova penetrometrica statica CPT
 - SARDADRILL s.r.l. (1998)**
 - S5 Sondaggio geognostico
 - Base A Sismica a rifrazione
 - Micropali s.a.s. (1998)**
 - S30 Sondaggio geognostico
 - PP2 Prova penetrometrica statica CPT
 - TEA Territorio e Ambiente s.r.l. (1997/98/99)**
 - SG11 Sondaggio geognostico - Macomer (1997/98)
 - Linea A Sismica a rifrazione - Macomer (1997/98)
 - Ss11 Sondaggio geognostico - Sassari (1999)
 - Agco s.r.l. (2011) - Lotto 0 SS-OL**
 - S45 Sondaggio geognostico
 - P33 Pozzetto esplorativo
 - B12 S1 Sismica a rifrazione
 - P.L.P. s.n.c. (2012) - Lotto 0 SS-OL**
 - S6 Sondaggio geognostico
 - Pozzetto esplorativo
 - DPSH2 Prova penetrometrica dinamica
 - Geo Lavori s.r.l. (1999)**
 - S11 Sondaggio geognostico
 - P3 Pozzetto esplorativo
- INDAGINI GEOGNOSTICHE, GEOFISICHE E AMBIENTALI PROGETTO DEFINITIVO ANNI 2015/16**
- Sondedile s.r.l.**
 - S9 Sondaggio geognostico
 - P237 Pozzetto esplorativo
 - Ditta Dr. Angius**
 - S1 Sondaggio geognostico
 - SGS Italia S.p.A.**
 - P24 Pozzetto ambientale
 - Progeo s.r.l.**
 - S1 Sismica a rifrazione
- INDAGINI AMBIENTALI PROGETTO ESECUTIVO ANNO 2020**
- CARLO FELICE 131 S.C.A.R.L.**
 - P23 Pozzetto ambientale

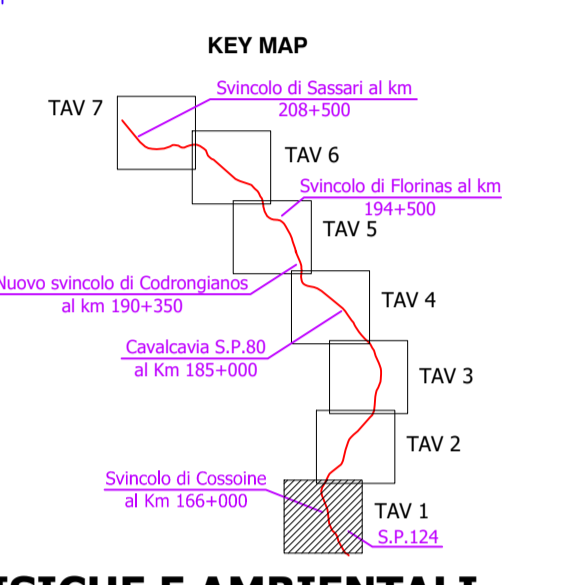

anas
GRUPPO FS ITALIANE

Direzione Progettazione e Realizzazione Lavori

S.S. 131 di "Carlo Felice"
Adeguamento e messa in sicurezza della S.S.131
Risoluzione dei nodi critici - 3° stralcio
dal km 162+700 al km 209+500

PROGETTO ESECUTIVO CA340

R.T.I. di PROGETTAZIONE: Mandataria **PRO ITER** (Via G.B. Sommartini n°3, 20125 - Milano, Tel. 02 6787911, email: mail@proiter.it)

Mandante **deltageo** (Via Artemide n°3, 22100 - Bergamo, Tel. 0222 421007, email: deltageoingegneria@pec.it)

PROGETTISTI:
Ing. Riccardo Formichi - Pro Iter srl (Integratore prestazioni specialistiche)
Ordine Ing. di Milano n. 18045

IL GEOLOGO:
Dott. Geol. Massimo Mezzanica - Pro Iter srl
Albo Geol. Lombardia n. A762

COORDINATORE PER LA SICUREZZA IN FASE DI PROGETTAZIONE:
Ing. Diego Ceccherelli
Ordine Ing. di Milano n. 15813

VISTO: IL RESP. DEL PROCEDIMENTO
Ing. Michele COGHE

PROTOCOLLO DATA

INGEGNERI DELLA PROV. DI MILANO
DOTT. ING. FORMICHI RICCARDO
Sez. A - Settore: 4) Strada e ambiente
L'ingegner Formichi Riccardo è iscritto all'Albo Ingegneri della Provincia di Milano n° A 18045

ING. GEOLOGO MASSIMO MEZZANICA
Sez. A - Settore: 4) Strada e ambiente
L'ingegner Mezzanica Massimo è iscritto all'Albo Ingegneri della Provincia di Milano n° A 762

GEOLOGIA
Planimetria generale ubicazione indagini - Tav. 1 di 7

CODICE PROGETTO	NOME FILE	REVISIONE	SCALA:
PROGETTO	TO0GEOGEOPU01A.pdf		
LOGPLSR E 1901	CODICE ELAB. TO0GEOGEOPU01	A	1:10.000
D			
C			
B			
A	Emissione	Giugno 2021	PECORELLA MEZZANICA FORMICHI
REV.	DESCRIZIONE	DATA	REDATTO VERIFICATO APPROVATO