

LEGENDA

INDAGINI GEOGNOSTICHE E GEOFISICHE PRESISTENTI

- Edilgeo s.r.l. (1991)**
 - S12 Sondaggio geognostico
 - P11 Pozzetto esplorativo
- Ing. Piero Porcu (1992)**
 - S6 Sondaggio geognostico
- Geoteco s.r.l. (1997)**
 - S10 Sondaggio geognostico
 - P240 Pozzetto esplorativo
 - CPT2 Prova penetrometrica statica CPT

- SARDADRILL s.r.l. (1998)**
 - S5 Sondaggio geognostico
 - Base A Sismica a rifrazione
- Micropali s.a.s. (1998)**
 - S30 Sondaggio geognostico
 - PP2 Prova penetrometrica statica CPT


- TEA Territorio e Ambiente s.r.l. (1997/98/99)**
 - SG11 Sondaggio geognostico - Macomer (1997/98)
 - Linea A Sismica a rifrazione - Macomer (1997/98)
 - Ss11 Sondaggio geognostico - Sassari (1999)

INDAGINI GEOGNOSTICHE, GEOFISICHE E AMBIENTALI PROGETTO DEFINITIVO ANNI 2015/16

- Sondedile s.r.l.**
 - S9 Sondaggio geognostico
 - P237 Pozzetto esplorativo
- Ditta Dr. Angius**
 - S1 Sondaggio geognostico
- SGS Italia S.p.A.**
 - P24 Pozzetto ambientale
- Progeo s.r.l.**
 - LS1 Sismica a rifrazione

INDAGINI AMBIENTALI PROGETTO ESECUTIVO ANNO 2020

- CARLO FELICE 131 S.C.A.R.L.**
 - P233 Pozzetto ambientale

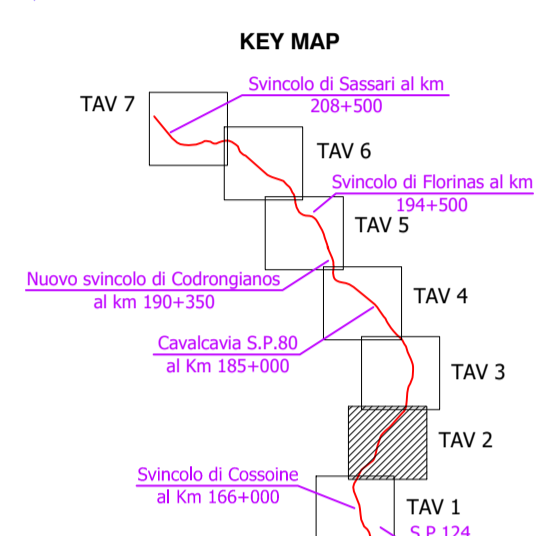

anas
GRUPPO FS ITALIANE
Direzione Progettazione e Realizzazione Lavori

S.S. 131 di "Carlo Felice"
Adeguamento e messa in sicurezza della S.S.131
Risoluzione dei nodi critici - 3° stralcio
dal km 162+700 al km 209+500

PROGETTO ESECUTIVO CA340

R.T.I. di PROGETTAZIONE: Mandataria **PRO ITER** (Via G.B. Sommarini n°3, 20125 - Milano, Tel. 02 6787911, email: mail@proiter.it) Mandante **deltageo** (Via Artemide n°3, 22100 - Argegno, Tel. 0222 421007, email: deltageoingegneria@pec.it)

PROGETTISTI: Ing. Riccardo Formichi - Pro Iter srl (Integratore prestazioni specialistiche) Ordine Ing. di Milano n. 18045
Ing. Riccardo Formichi Ordine Ing. di Milano n. 18045
IL GEOLOGO: Dott. Geol. Massimo Mezzanica - Pro Iter srl Albo Geol. Lombardia n. A762
COORDINATORE PER LA SICUREZZA IN FASE DI PROGETTAZIONE: Ing. Diego Ceccherelli Ordine Ing. di Milano n. 15813
VISTO: IL RESP. DEL PROCEDIMENTO Ing. Michele COGHE

PROTOCOLLO DATA

GEOLOGIA
Planimetria generale ubicazione indagini - Tav. 2 di 7

CODICE PROGETTO	NOME FILE	REVISIONE	SCALA:
LOPLSR E 1901	TOOGEOGEOPU02A.pdf	A	1:10.000
D			
C			
B			
A	Emissione	Giugno 2021	PECORELLA MEZZANICA FORMICHI
REV.	DESCRIZIONE	DATA	REDATTO VERIFICATO APPROVATO

