


LEGENDA

- INDAGINI GEOGNOSTICHE E GEOFISICHE PRESISTENTI**
- Edigeo s.r.l. (1991)**
 - S12 Sondaggio geognostico
 - P11 Pozzetto esplorativo
 - Ing. Piero Porcu (1992)**
 - S6 Sondaggio geognostico
 - Geoteco s.r.l. (1997)**
 - S10 Sondaggio geognostico
 - P240 Pozzetto esplorativo
 - CPT2 Prova penetrometrica statica CPT
 - SARDADRILL s.r.l. (1998)**
 - S5 Sondaggio geognostico
 - Sismica a rifrazione
 - Micropali s.a.s. (1998)**
 - Sondaggio geognostico
 - Prova penetrometrica statica CPT
 - TEA Territorio e Ambiente s.r.l. (1997/98/99)**
 - Sondaggio geognostico - Macomer (1997/98)
 - Sismica a rifrazione - Macomer (1997/98)
 - Sondaggio geognostico - Sassari (1999)
 - Ageco s.r.l. (2011) - Lotto 0 SS-OL**
 - Sondaggio geognostico
 - Pozzetto esplorativo
 - Sismica a rifrazione
 - P.L.P. s.n.c. (2012) - Lotto 0 SS-OL**
 - Sondaggio geognostico
 - Pozzetto esplorativo
 - Prova penetrometrica dinamica
 - Geo Lavori s.r.l. (1999)**
 - Sondaggio geognostico
 - Pozzetto esplorativo
- INDAGINI GEOGNOSTICHE, GEOFISICHE E AMBIENTALI PROGETTO DEFINITIVO ANNI 2015/16**
- Sondedile s.r.l.**
 - S9 Sondaggio geognostico
 - P237 Pozzetto esplorativo
 - Ditta Dr. Angius**
 - S1 Sondaggio geognostico
 - SGS Italia S.p.A.**
 - Pozzetto ambientale
 - Progeo s.r.l.**
 - S1 Sismica a rifrazione
- INDAGINI AMBIENTALI PROGETTO ESECUTIVO ANNO 2020**
- CARLO FELICE 131 S.C.A.R.L.**
 - Pozzetto ambientale

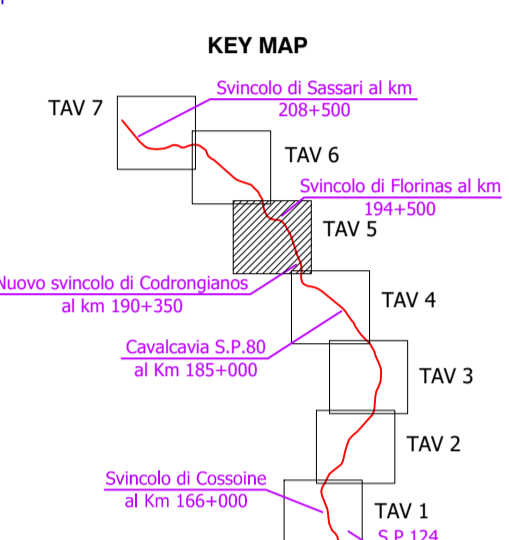

anas
GRUPPO FS ITALIANE

Direzione Progettazione e Realizzazione Lavori

S.S. 131 di "Carlo Felice"
Adeguamento e messa in sicurezza della S.S.131
Risoluzione dei nodi critici - 3° stralcio
dal km 162+700 al km 209+500

PROGETTO ESECUTIVO CA340

R.T.I. di PROGETTAZIONE: Mandataria **PRO ITER** (Via G.B. Sommarini n°3, 20125 - Milano, Tel. 02 6787911, email: mail@proiter.it) Mandante **deltageo** (Via Artemide n°3, 22100 Argentario, Tel. 0922 421007, email: deltageoingegneria@pec.it)

PROGETTISTI:
Ing. Riccardo Formichi - Pro Iter srl (Integratore prestazioni specialistiche) Ordine Ing. di Milano n. 18045
Ing. Riccardo Formichi Ordine Ing. di Milano n. 18045

IL GEOLOGO
Dott. Geol. Massimo Mezzanica - Pro Iter srl Albo Geol. Lombardia n. A762

COORDINATORE PER LA SICUREZZA IN FASE DI PROGETTAZIONE
Ing. Diego Ceccherelli Ordine Ing. di Milano n. 15813

VISTO: IL RESP. DEL PROCEDIMENTO
Ing. Michele COGHE

PROTOCOLLO DATA



GEOLOGIA
Planimetria generale ubicazione indagini - Tav. 5 di 7

CODICE PROGETTO	NOME FILE	REVISIONE	SCALA:
LOPLSR E 1901	TOOGEOGEOPU05A.pdf	A	1:10.000
D			
C			
B			
A	Emissione	Giugno 2021	PECORELLA MEZZANICA FORMICHI
REV.	DESCRIZIONE	DATA	REDATTO VERIFICATO APPROVATO