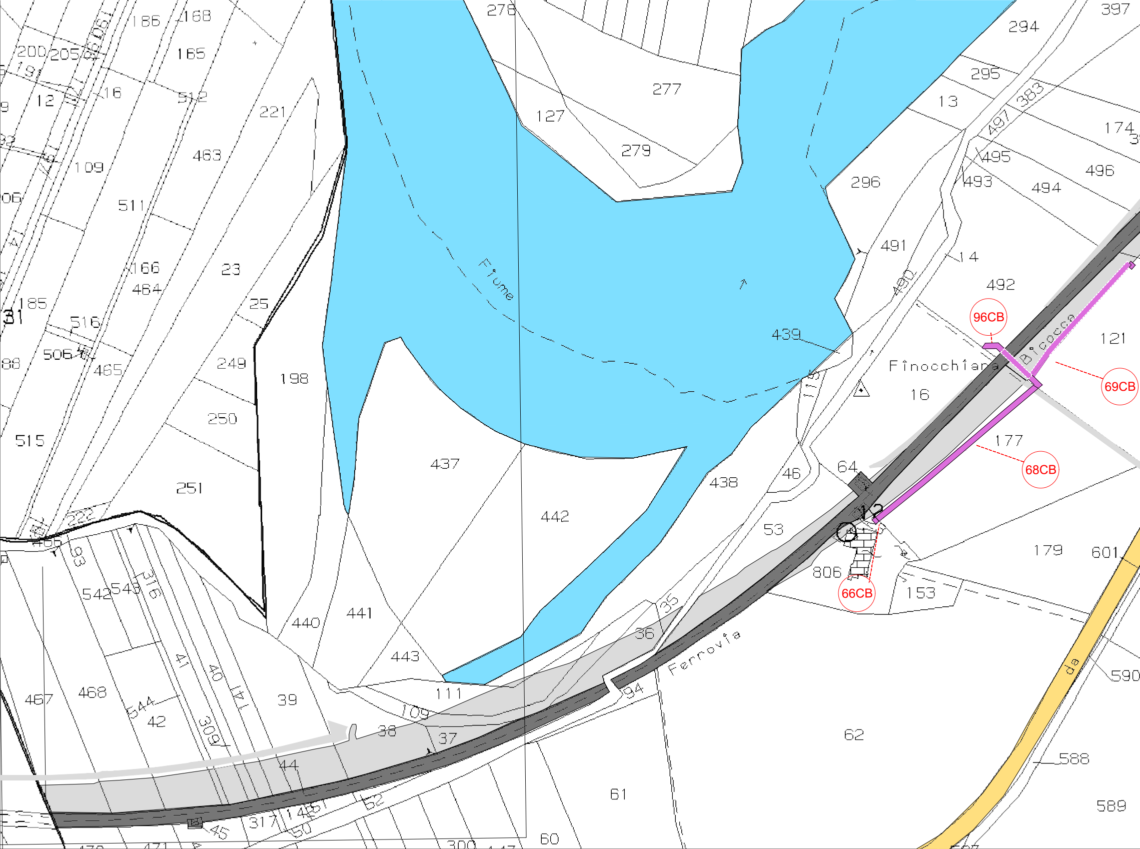
Fiume
Finocchiara
Bicocca
Ferrovia
da
96CB
69CB
68CB
66CB
278
277
127
279
294
295
13
397
174
497
383
495
496
493
494
296
491
14
492
490
121
16
439
115
177
64
46
438
53
179
601
806
153
590
588
589
62
61
60
12
35
36
94
437
442
441
443
440
111
109
38
37
44
45
317
145
51
50
52
300
186
168
165
200
205
191
12
16
512
221
463
109
511
166
464
23
25
185
516
506
465
249
198
250
515
251
222
466
93
542
543
316
41
40
141
309
544
42
467
468
39

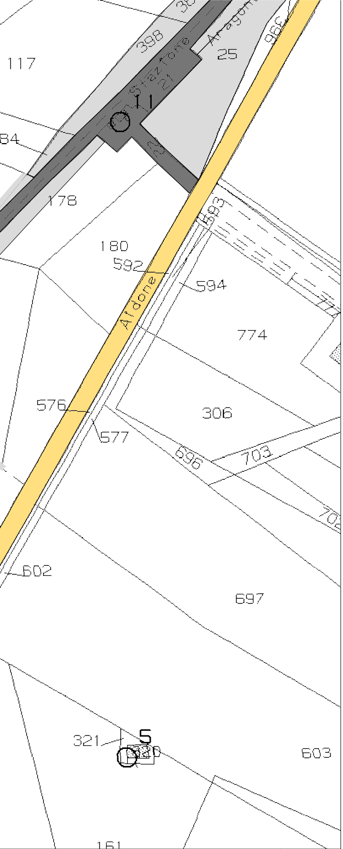
36
398
Aragona
25
956
Stazione
21
11
117
84
178
22
593
180
592
594
Aidone
774
77
576
306
577
696
703
702
602
697
321
5
320
603
161

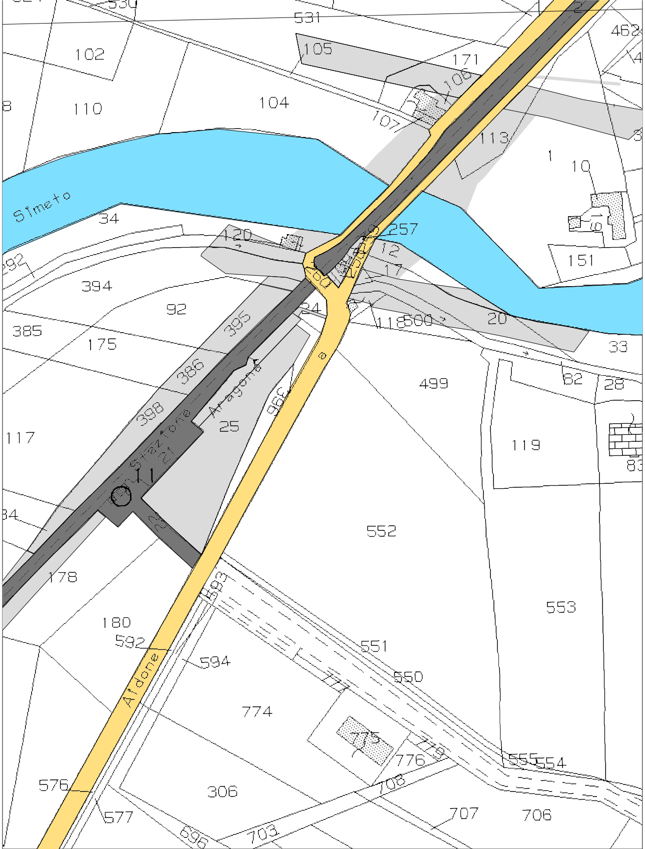
530
531
462
102
105
171
106
110
104
107
113
1
10
Simeto
34
420
257
12
17
151
292
394
92
24
118
500
20
33
385
175
395
386
499
82
28
398
Aragona
25
956
Stazione
21
117
11
119
83
84
22
552
178
593
553
180
592
551
594
550
777
774
775
779
776
555
554
Aidone
306
708
576
577
707
706
696
703

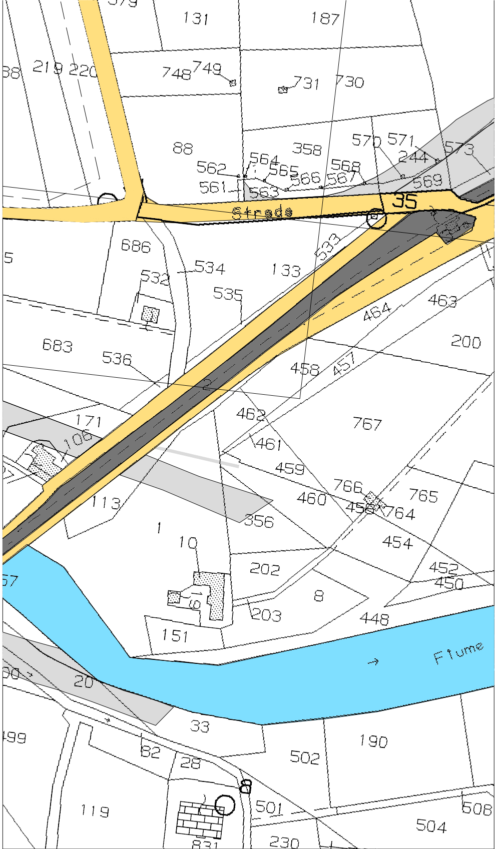
131
187
219
220
748
749
731
730
88
358
570
571
244
573
562
564
565
566
568
567
569
561
563
35
Strada
686
534
532
133
533
535
464
463
683
536
200
458
457
2
462
767
171
106
461
459
766
765
460
456
764
113
356
1
10
454
202
452
450
8
203
448
151
Fiume
20
33
82
28
190
502
119
501
508
504
230
831

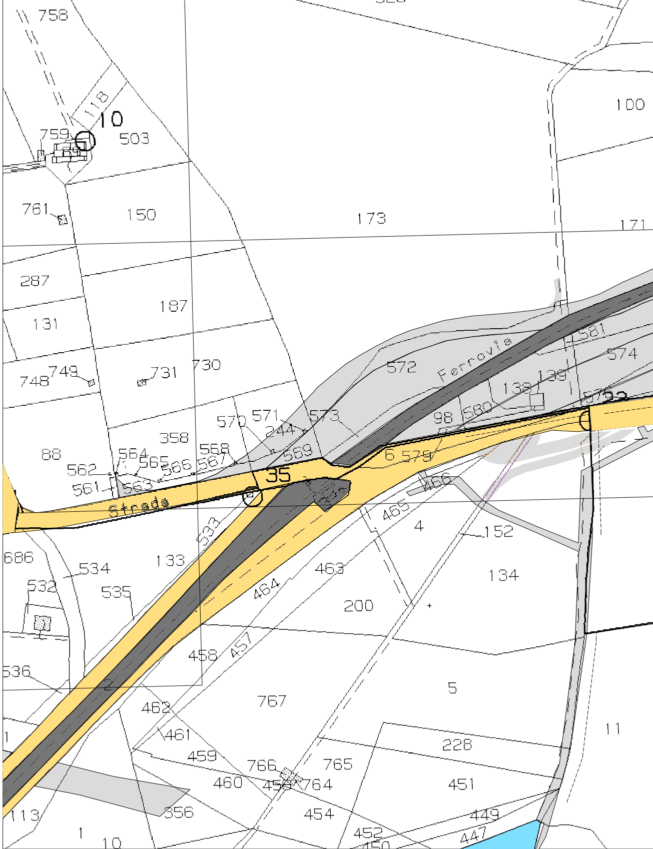
758
118
10
759
503
100
761
150
173
171
287
187
131
572
Ferrovia
581
574
748
749
731
730
138
139
98
580
575
571
570
573
244
358
568
569
88
564
565
566
567
562
561
563
35
6
579
466
Strada
465
4
152
686
534
133
533
463
134
532
535
464
200
458
457
536
5
2
462
767
11
461
228
459
766
765
460
456
764
451
454
449
113
452
447
1
10
450

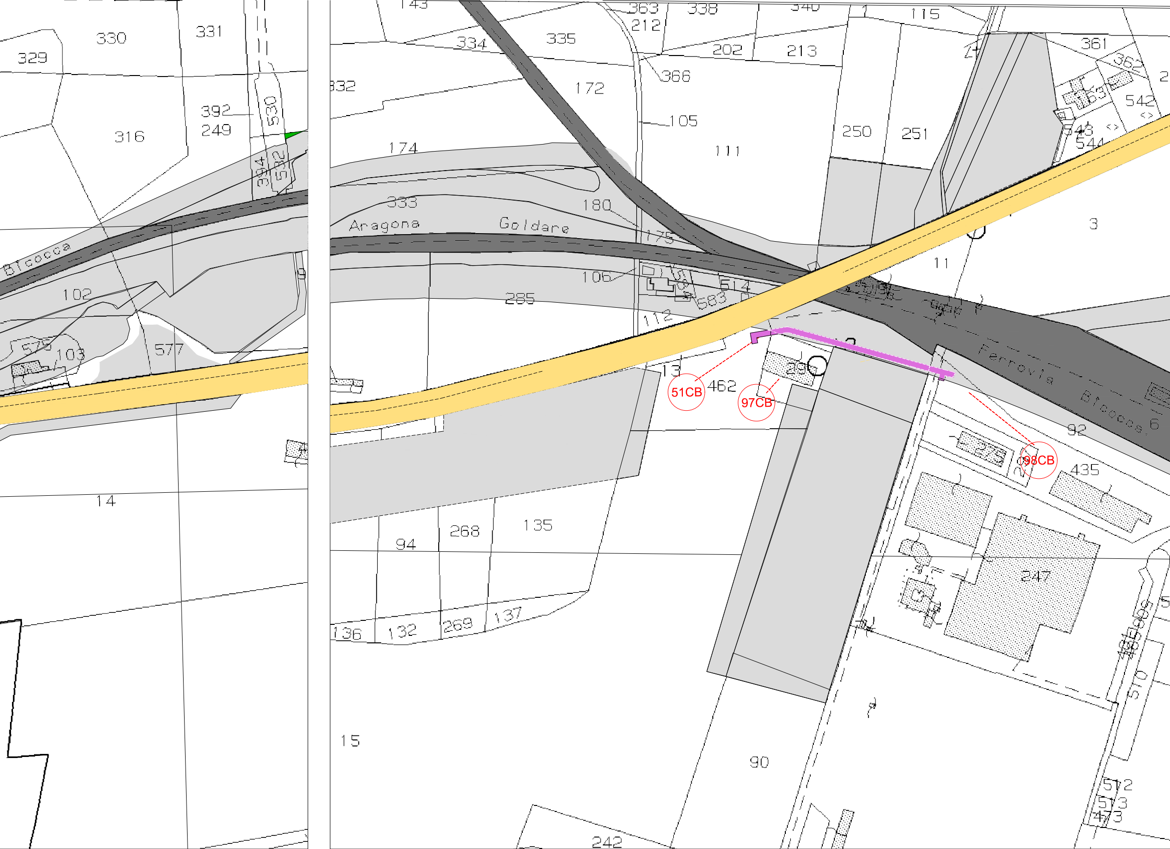
329
330
331
316
392
249
530
394
532
Bicocca
102
575
103
577
14
143
363
212
338
340
115
334
335
332
172
202
213
366
105
111
250
251
361
362
542
543
544
174
333
180
Aragona
Goldare
175
106
514
583
285
112
3
11
13
462
295
51CB
97CB
98CB
Ferrovia
Bicocca
6
92
275
435
94
268
135
247
136
132
269
137
15
90
242
510
512
513
473

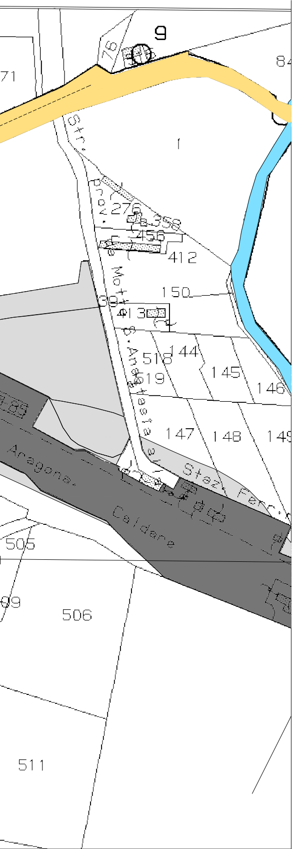
9
76
84
71
Str. Prov.le Monte S. Andrea
276
358
456
412
150
39
41
302
44
518
519
145
146
147
148
149
Aragona Caldera
Staz. Ferr.
505
506
99
511

LEGENDA PIANI PARCELLARI

▇	GRIGIO SCURO—attuale sede ferroviaria
▇	Aree previste in esproprio/asserv. /occ. temp. piano particellare PD e PE
▨	Superfici che si assoggettano a servitù di condotte idriche terziarie ricadenti su sedime ferroviario e/o su enti terzi già espropriati
🟪	Superfici che si assoggettano a servitù di condotte idriche terziarie
▨	Superfici in esproprio per condotte idriche primarie e secondarie ricadenti su sedime ferroviario e/o su enti terzi già espropriati
🟧	Superfici in esproprio per condotte idriche primarie e secondarie
🟨	TERRA DI SIENA—per strade pubbliche esistenti
🟦	BLU DI PRUSSIA—corsi d'acqua esistenti
🟨	GIALLO—per le demolizioni di costruzioni situate al di fuori della fascia di esproprio
⬚	Fabbricati non presenti in mappa
——	limite ingombro delle opere da realizzare in ambiti di proprietà FS Spa/RFI Spa

SIMBOLOGIA CATASTALE E CONFINI AMMINISTRATIVI

PROPRIETA' PRIVATA

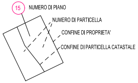
15
NUMERO DI PIANO
NUMERO DI PARTICELLA
CONFINE DI PROPRIETA'
CONFINE DI PARTICELLA CATASTALE

DEMANIO DELLO STATO E STRADE PUBBLICHE

IV
NUMERO DI PIANO
STRADE O CORSI D'ACQUA

— — — —	CONFINE DI FOGLIO
..—..—..—..	CONFINE DI COMUNE
+··+··+··+	CONFINE DI PROVINCIA
+·—·+·—·+	CONFINE DI REGIONE

COMMITTENTE:

RFI
RETE FERROVIARIA ITALIANA
GRUPPO FERROVIE DELLO STATO

DIREZIONE LAVORI:

ITALFERR
GRUPPO FERROVIE DELLO STATO

APPALTATORE: MANDATARIA: salini impregilo MANDANTI: ASTALDI S.I.F.EL.

PROGETTAZIONE: MANDATARIA: TECHPROJECT ingegneria integrata ® MANDANTI: Lombardi Lombardi Ingegneria S.r.l. Lombardi SA Ingegneri Consulenti

PROGETTO ESECUTIVO

DIRETTRICE FERROVIARIA MESSINA - CATANIA - PALERMO
NUOVO COLLEGAMENTO PALERMO - CATANIA
RADDOPPIO DELLA TRATTA BICOCCA - CATENANUOVA

RISOLUZIONE INTERFERENZE IDRICHE DEL CONSORZIO DI BONIFICA (ODS. N. 337)

ESPROPRI - AA - ASSERVIMENTO
PIANO PARCELLARE COMUNE DI BELPASSO Tav. 2
INTERFERENZA CONSORZIO DI BONIFICA 9 CATANIA

APPALTATORE	PROGETTAZIONE		SCALA:
DIRETTORE TECNICO Ing. M. RUFFO Firmato digitalmente da :MICHELE FABIO RUFFO Data:02/08/2021 19:11:29	DIRETTORE DELLA PROGETTAZIONE Ing. G.TANZI		1:2000

TIPO DOC.	OPERA/DISCIPLINA	PROGR.	REV.
B D	A A 0 0 0 0	0 2 6	A

Rev.	Descrizione	Redatto	Data	Verificato	Data	Approvato	Data	Autorizzato Data
A	EMISSIONE ESECUTIVA	C.Cannistra	03/2021	R.Grasso	03/2021	L.Gentile	03/2021	TANZI GIANCARLO ORDINE DEGLI INGEGNERI DELLA PROVINCIA DI ROMA Ingegnere 04.08.2021 11:03:36 UTC Marzo 2021

File: BD-AA0000-026_A.DWG n. Elab.: -