
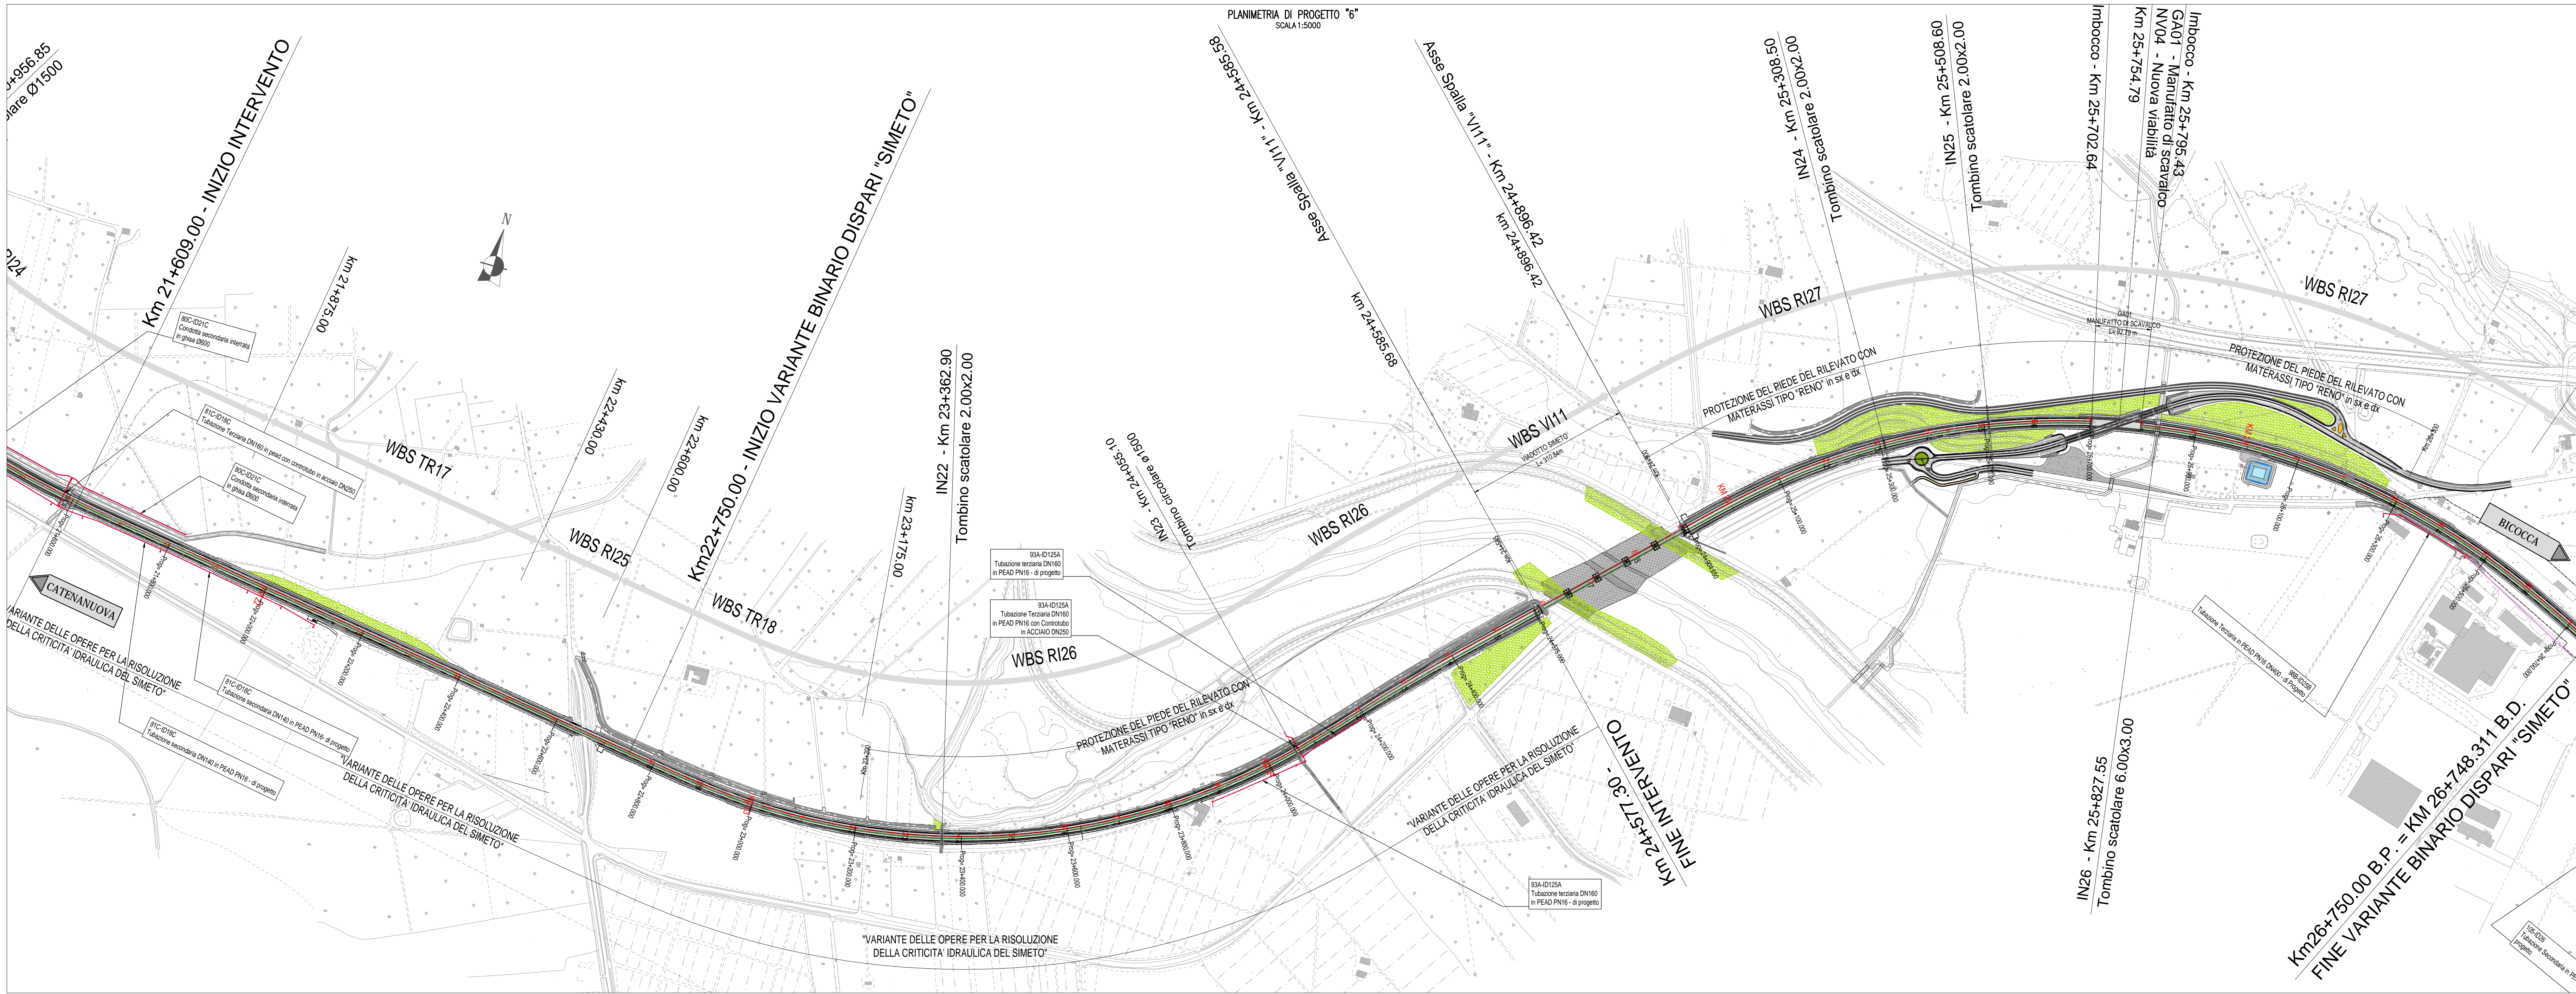


**LEGENDA:**

- Rete primaria esistente
- Rete secondaria esistente
- Rete terziaria esistente
- Nuova rete di progetto

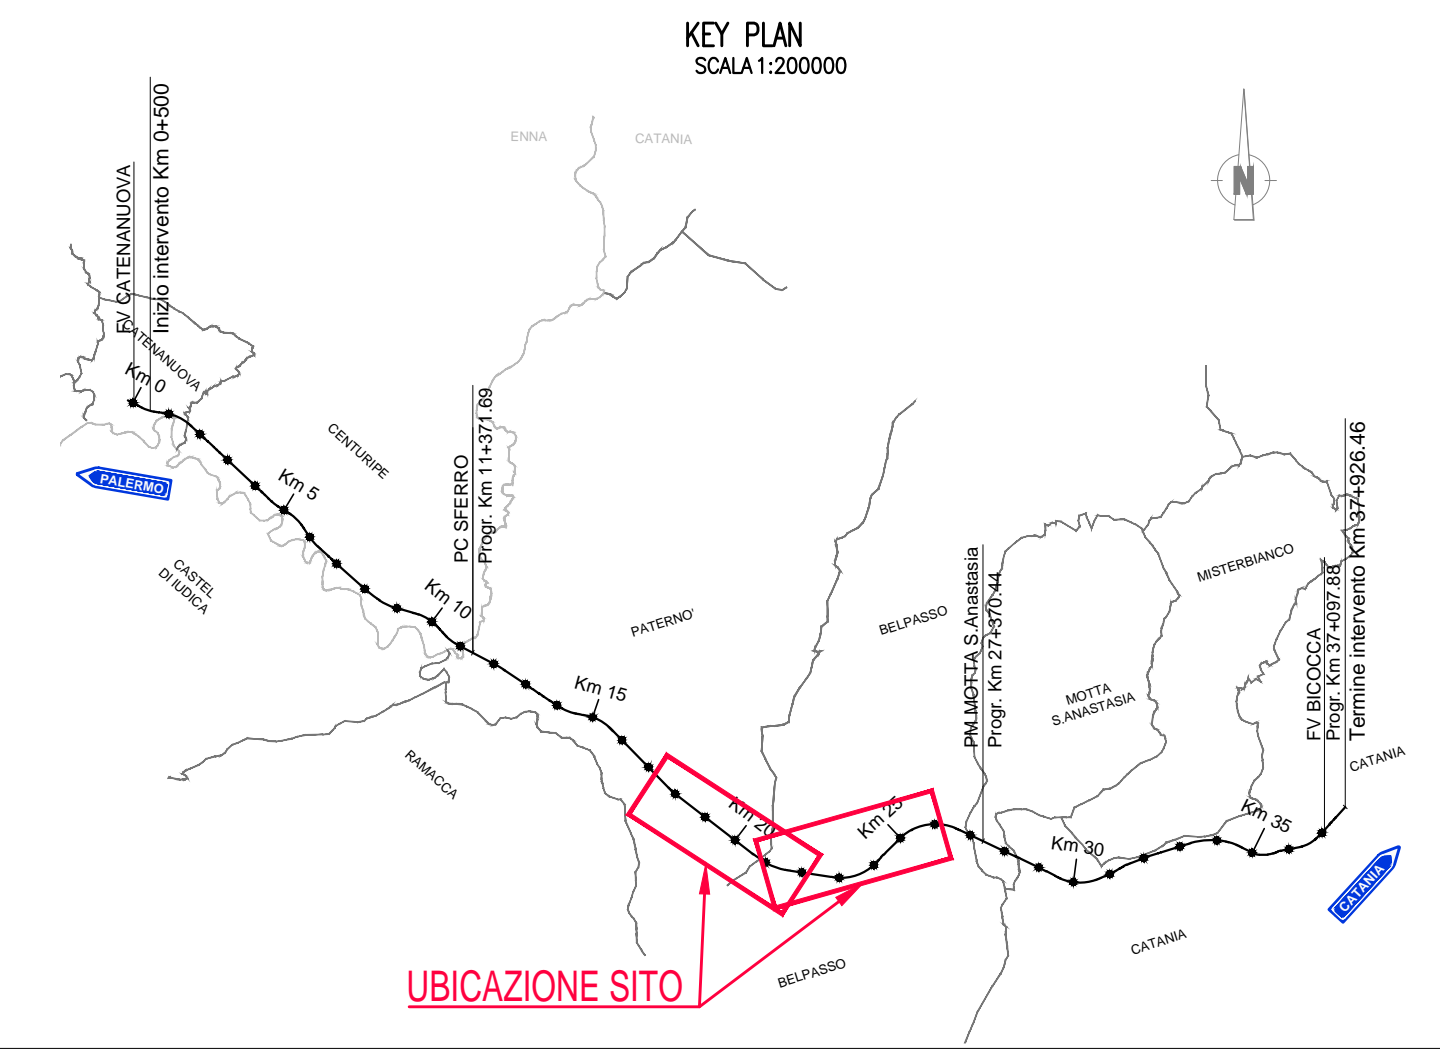

COMMITTENTE: **RFI** GRUPPO FERROVIE DELLO STATO

DIREZIONE LAVORI: **ITALFERR** GRUPPO FERROVIE DELLO STATO

APPALTATORE: **salini impregio** MANDATARIA: **ASTALDI**

PROGETTAZIONE: **TECH PROJECT** MANDATARIA: **Lombardi**

PROGETTO ESECUTIVO

DIRETTRICE FERROVIARIA MESSINA - CATANIA - PALERMO  
NUOVO COLLEGAMENTO PALERMO - CATANIA  
RADDOPPIO DELLA TRATTA BICOCCA - CATENANUOVA

RISOLUZIONE INTERFERENZE IDRICHE DEL CONSORZIO DI BONIFICA (ODS. N. 337)

SI - INTERFERENZE CON I SOTTOSERVIZI  
Risoluzione Interferenze  
Generalità  
Planimetria Interventi Tav. 3 di 5

APPALTATORE	PROGETTAZIONE	SCALA:
DIRETTORE TECNICO Ing. M. RUFFO	DIRETTORE DELLA PROGETTAZIONE Ing. G. TANI	1:5000

CONSULENZA PROGETTAZIONE:

**STRATER**

www.strater.it

Rev.	Data	Descrizione	Redatto	Verificato	Approvato
A	03/2021	EMISSIONE ESECUTIVA	C. Carrara	V. Piovone	R. Grassi

TIPO DOC: P5 OPERA/DISCIPLINA: S101000 PROGR.: 003 REV.: A

Rev. Descrizione Redatto Data Verificato Data Approvato Data Autorizzato Data

File: P5-S0100-003\_A n. Elab: -