
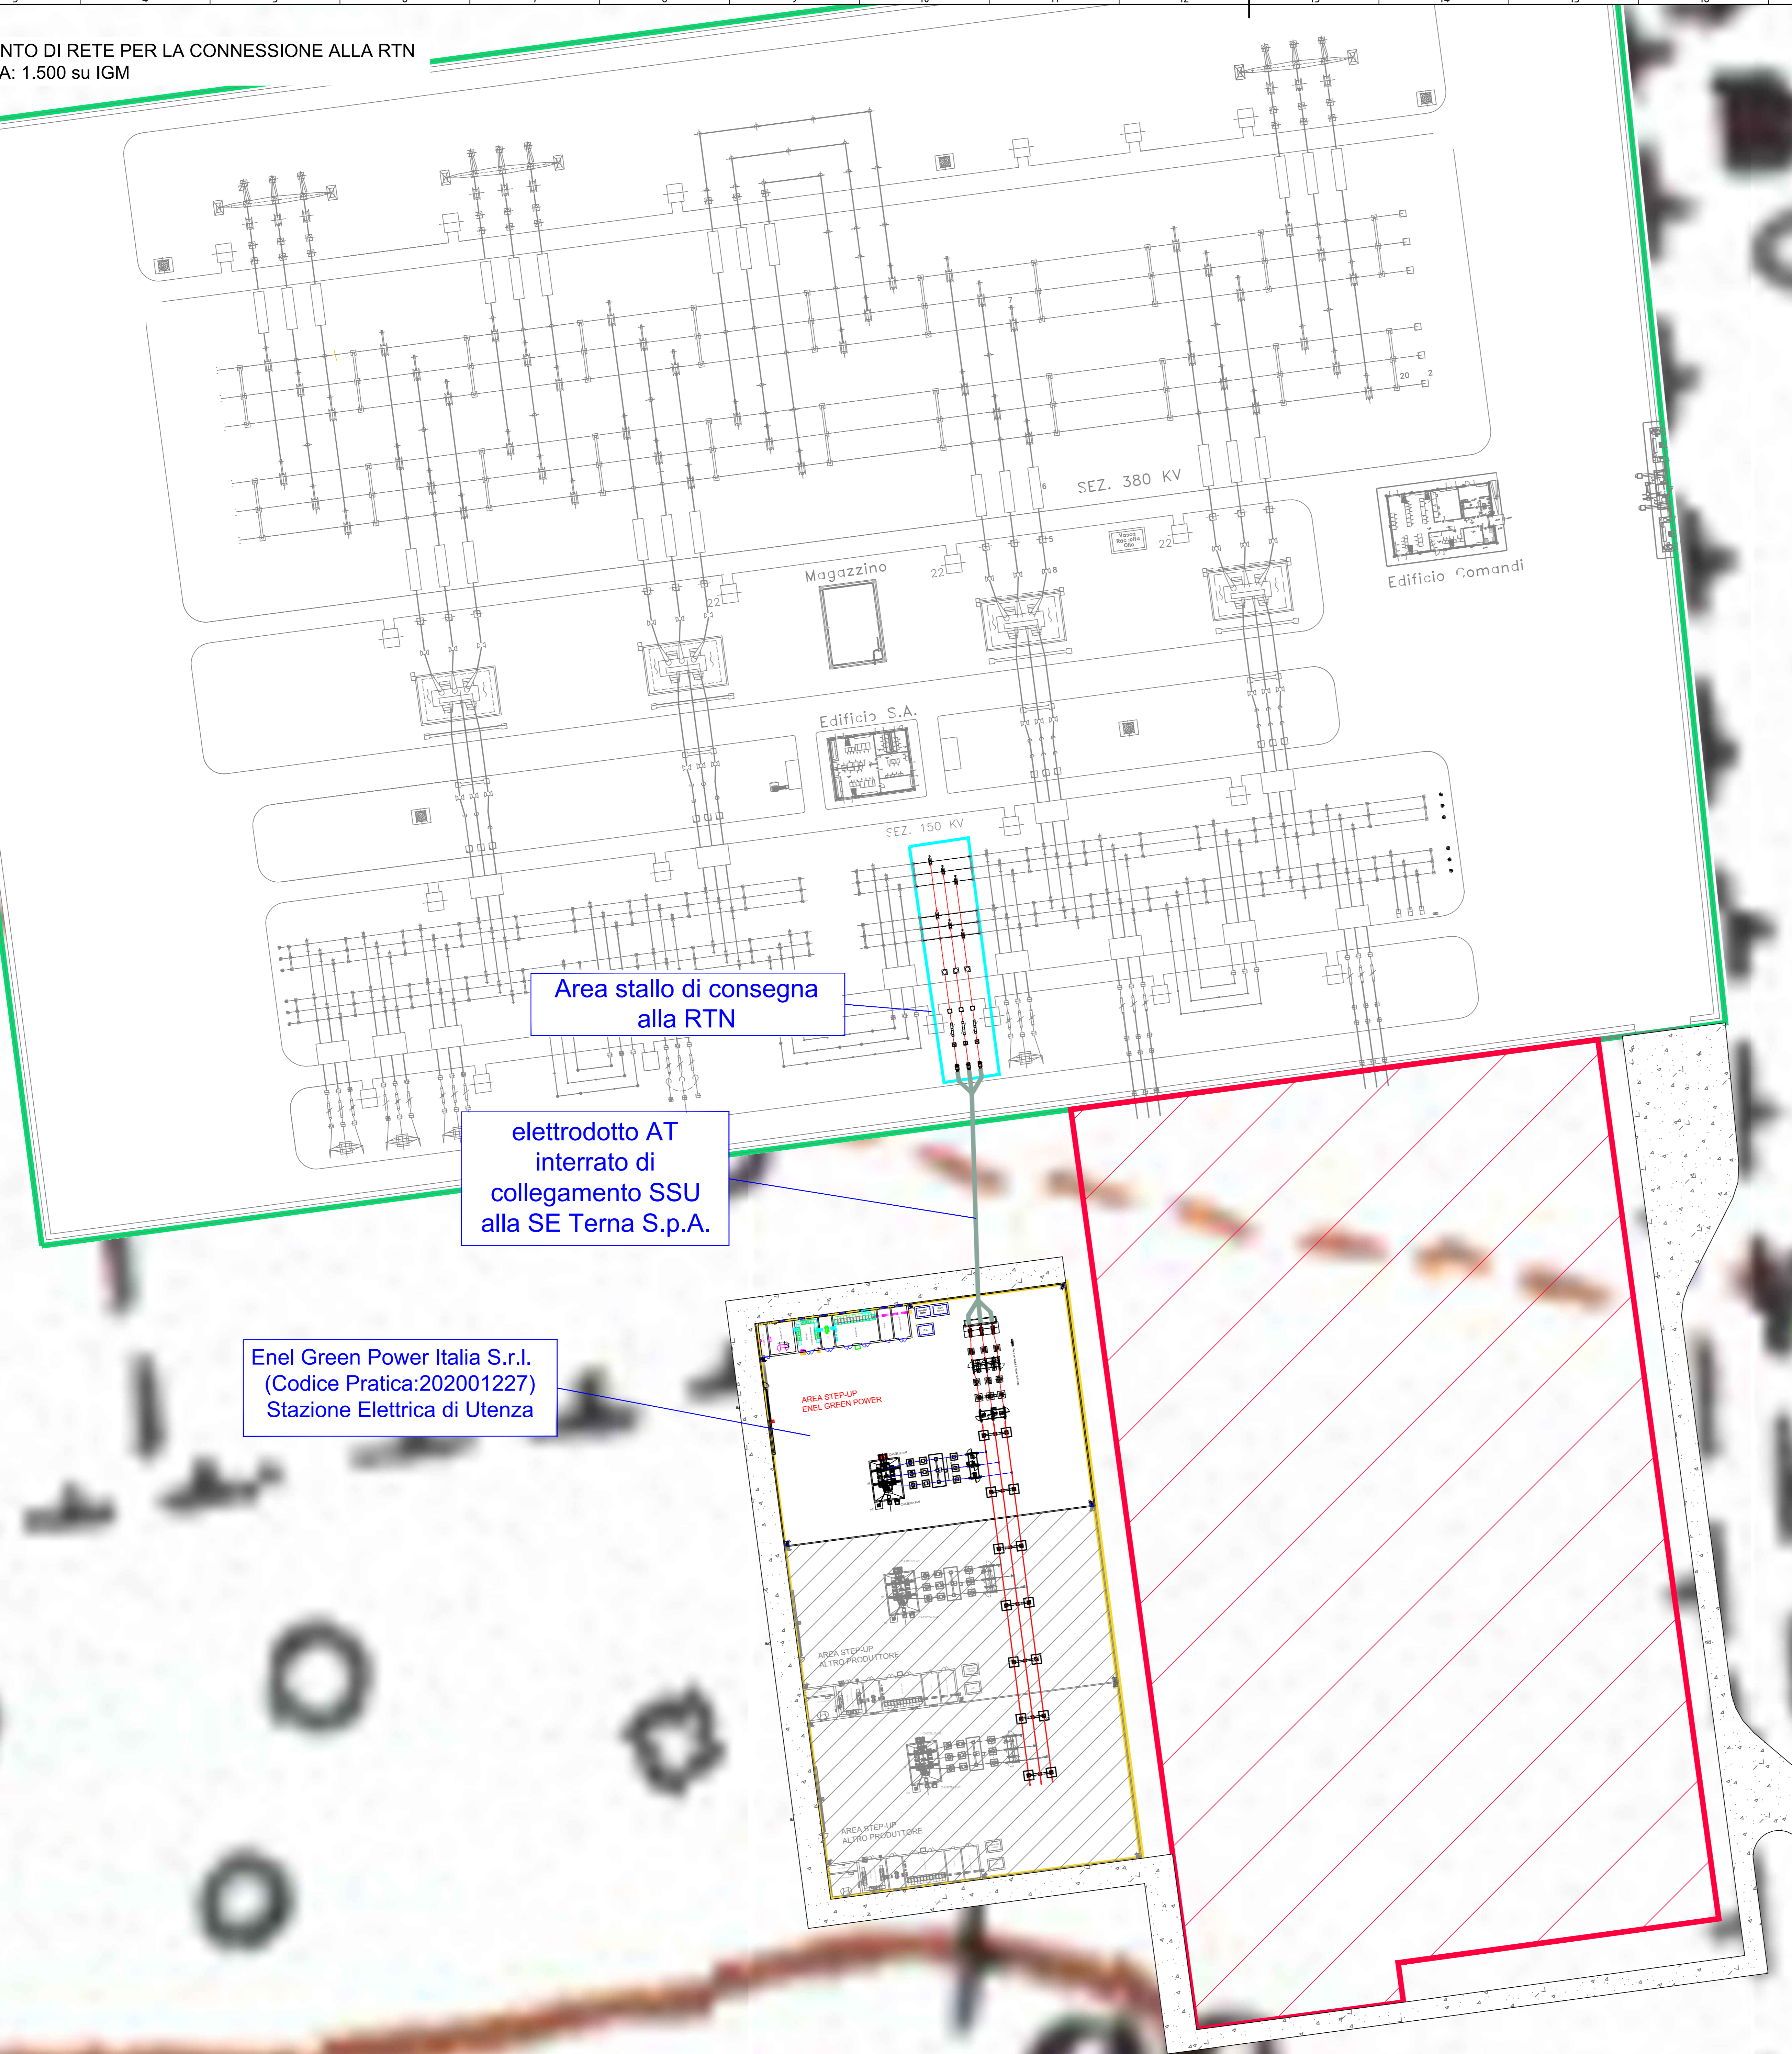


LEGENDA	
	CAVIDOTTO AT INTERRATO
	Area SSU Latiano
	Area Indicativa futura Stazione Elettrica 380/150KV Latiano
	Area altro Produttore
	Area altro Produttore
	Viabilità di accesso alla SSU

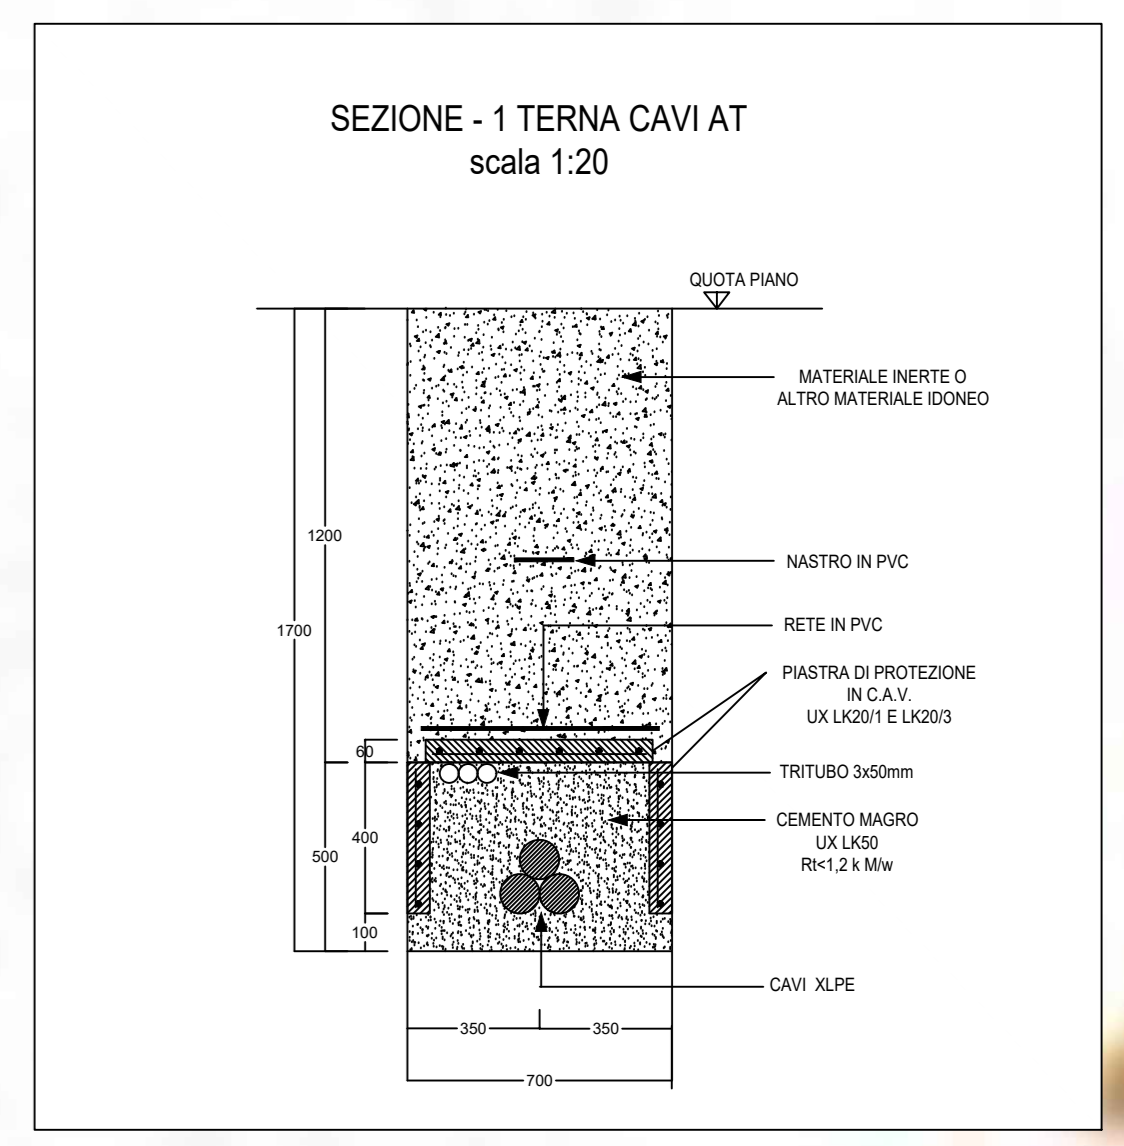

00	12/02/2021	first issue	SCS ingegneria	SCS ingegneria	SCS ingegneria
REV.	DATE	DESCRIPTION	PREPARED	CHECKED	APPROVED
PROJECT:			IMPIANTO EOLICO DELLA POTENZA COMPLESSIVA 78 MW, COMUNI DI LATIANO (BR) E MESAGNE (BR)		
FILE NAME:			GRE.EEC.D.21.IT.W.14706.16.004.00		
CLASSIFICATION:	FORMAT:	SCALE:	PLLOT SCALE:	SHEET:	
WIND FARM	A0	1:500	1:1	1 di 1	
UTILIZATION SCOPE:	TITLE:		Corografia Connessione		
VALIDATION			Iltr Autorizzativo		
VALIDATED BY:	E.Panfilii		CODE		
VERIFIED BY:	Discipline		GROUP	FUNCTION	TYPE
COORDINATORS:	GRE.EEC	D.21	ITW147061600400	PLANT	SYSTEM