



RACCORDO EST

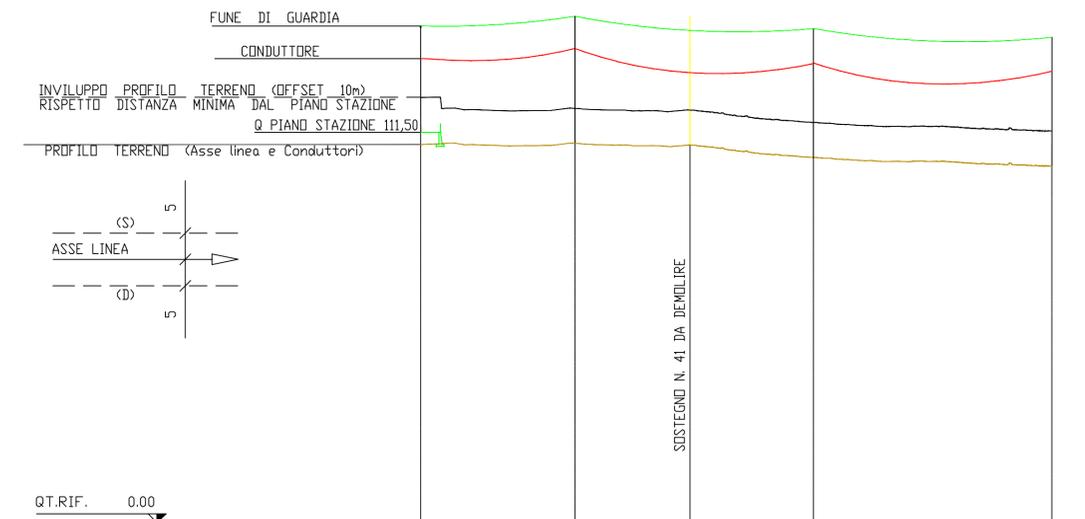

QUOTA TERRENO	108.04	108.43	103.87	101.62	
SOSTEGNO - TIPO SOSTEGNO - ALTEZZA	PORTALE H 21,0m	1-E-27	S.41 - S.41 - 22	2-V-27	S.40 - S.40 - 27
CAMPATA/DISLIVELLO/PARAMETRO	175,50/0,39/1833	270,00/-4,56/1833	270,00 / -2,25 / 1833		
PROGRESSIVA SOSTEGNO	-0+000,00	-0+175,50	-0+445,50	-0+715,50	
QUOTA PIEDE SOSTEGNO	-108,04	-108,43	-103,87	-101,62	
ARMAMENTO CONDUTTORE	A	A	A	V	
ANDAMENTO PLANIMETRICO	0,00	-90,0	0,00		
STRALCIO PLANIMETRICO		209 S.41 210	354	355	

RACCORDO OVEST

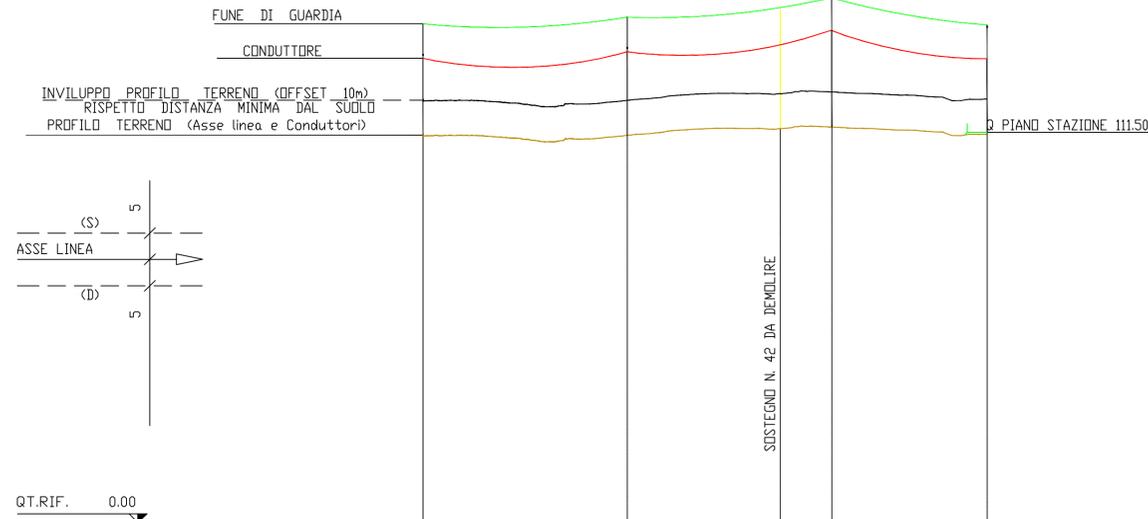

QUOTA TERRENO	110.67	110.64	113.42	111.00	
SOSTEGNO - TIPO SOSTEGNO - ALTEZZA	S.43 - S.43 - 22	1 - V - 24	S.42 - S.42 - 27	2 - E - 27	PORTALE H 21,0m
CAMPATA/DISLIVELLO/PARAMETRO	231,40 / -0,03 / 1833	231,40/2,78/1833	175,68/-2,42/1833		
PROGRESSIVA SOSTEGNO	-0+000,00	-0+231,40	-0+462,80	-0+694,20	
QUOTA PIEDE SOSTEGNO	-110,67	-110,64	-113,42	-111,00	
ARMAMENTO CONDUTTORE	V	A	A	A	
ANDAMENTO PLANIMETRICO	0,00	-90,0	-90,0		
STRALCIO PLANIMETRICO		S.42	357		

HEPV 04
 HEPV04 srl
 Via Alto Adige n. 160/A - 38121 Trento
 Tel: +39.0461.1732700 - Fax: +39.0461.1732799
 hepv04srl@pec.it

Progetto / Impianto
IMPIANTO FOTOVOLTAICO "RFVP76"
 IMPIANTO DI PRODUZIONE DI ENERGIA DA FONTE
 SOLARE DI POTENZA MODULI PARI A 62.311 MWp
 COMUNE DI LATIANO (BR)

TITOLO
**RACCORDI - PROFILO
 ELETTRODOTTO 380 kV**

Descrizione
 PROGETTO DEFINITIVO IMPIANTO FOTOVOLTAICO RFVP76: OPERE ELETTRICHE

Progettazione
 SIET SRL
 ing. LUIGI GAETANO BARBERA
 via ALESSIO BALDOVINETTI N. 76
 00142 ROMA
 ing. MONICA CARDILLO

Collaborazione
 HELIOPOLIS SPA
 ing. ALBERTO ALBUZZI - P.A.T. 2435
 via ALTO ADIGE N. 160/A
 38121 TRENTO

Visti / Timbri autorizzativi

Committente HEPV04 srl	Tavola n° L.09	Revisione 02 Luglio2020	Scala L=1:1000 H=1:4000
----------------------------------	--------------------------	--------------------------------------	---

Disegni, calcoli, specifiche tecniche e tutte le informazioni contenute e sottomesse in questo documento sono di proprietà della HEPV04 S.r.l. che diffida di riprodurre il documento interamente o in parte e di rivelarne il contenuto.