


Identificazione particelle foglio 9 Latiano		
Particella	Superficie (m ²)	Destinazione
10	34.520	Orto+Uliveto
11	99.881	Seminativo+Uliveto
13	12.605	Seminativo
314	24.437	Seminativo+Orto+Uliveto
TOTALE	171.443	
Suddivisione Superficie Disponibile		
A	SEE Tema (m ²)	71.370
B	SU e pertinenze (m ²)	27.410
C	Disponibile (m ²)	72.663
TOTALE		171.443

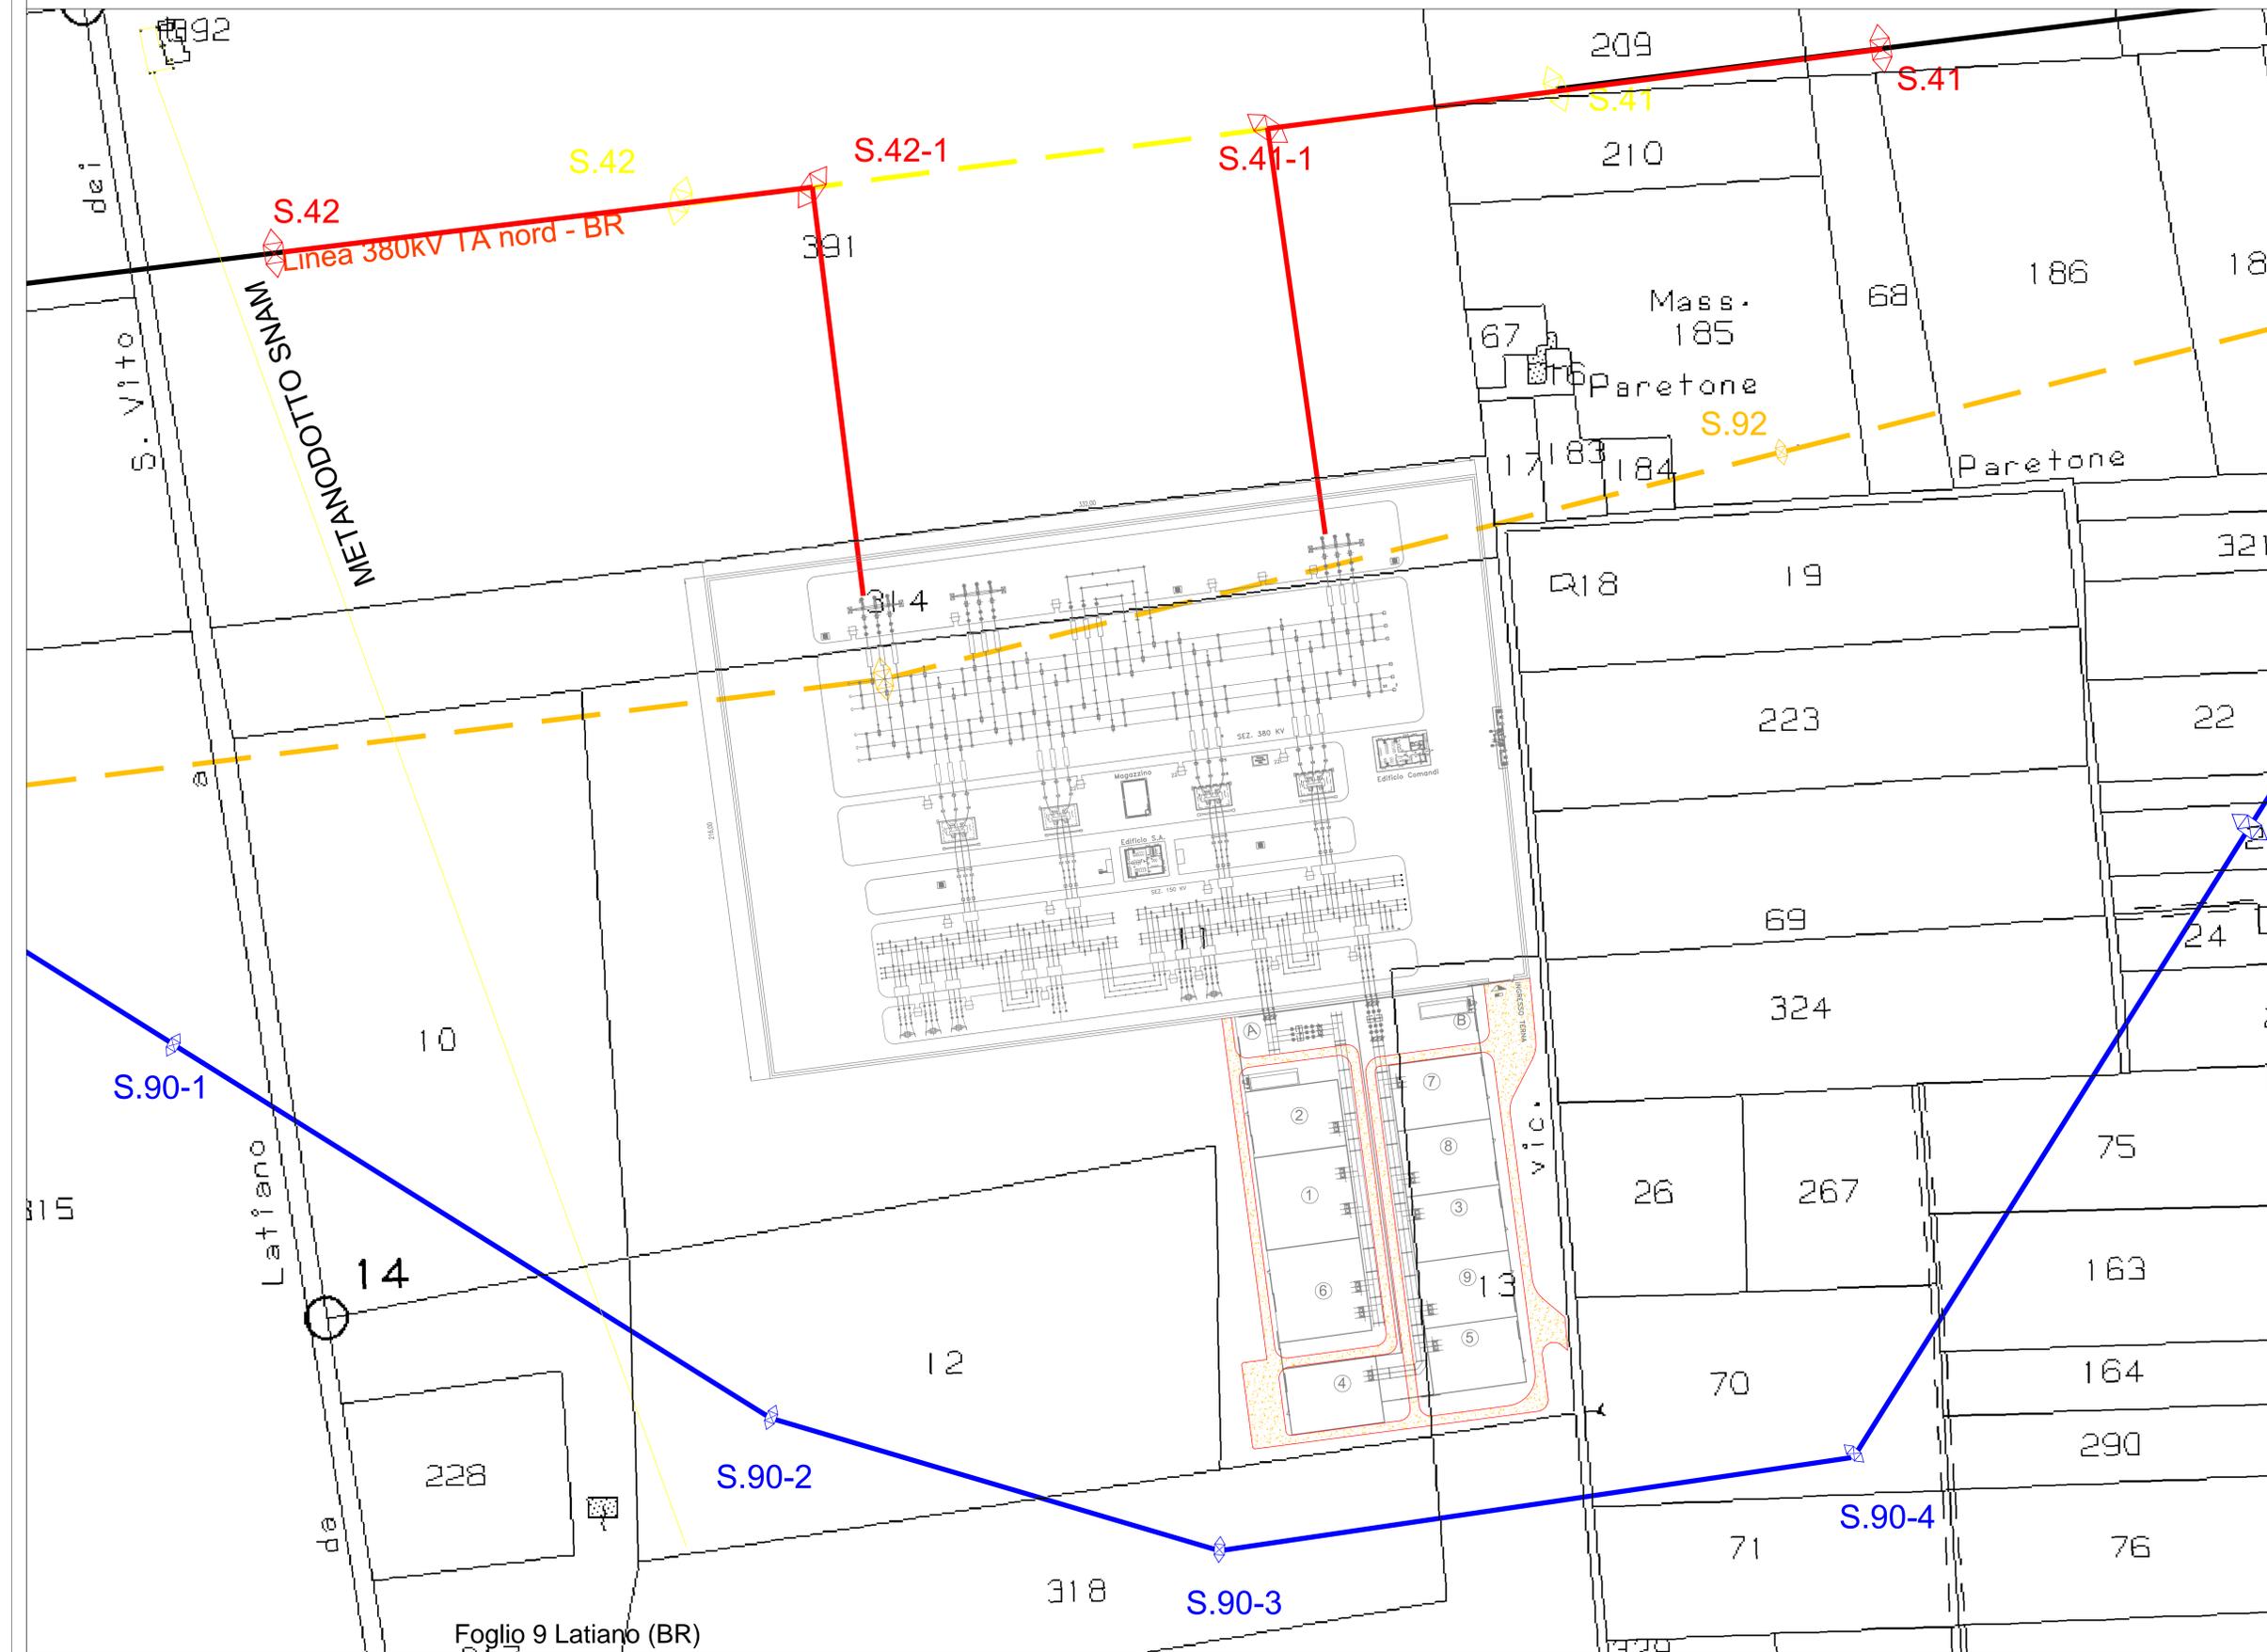

HEPV04 srl
 Via Alto Adige n. 160/A - 38121 Trento
 Tel: +39.0461.1732700 - Fax: +39.0461.1732799
 hepv04srl@pec.it

Progetto / Impianto

IMPIANTO FOTOVOLTAICO "RFVP76"
 IMPIANTO DI PRODUZIONE DI ENERGIA DA FONTE
 SOLARE DI POTENZA MODULI PARI A 62.311 MWp
 COMUNE DI LATIANO (BR)

Titolo
 Planimetria Catastale

Descrizione

PROGETTO DEFINITIVO IMPIANTO FOTOVOLTAICO RFVP76: OPERE ELETTRICHE

Progettazione

SIET SRL
 Ing. LUIGI GAETANO BARBERA
 via ALESSIO BALDOVINETTI N. 76
 00142 ROMA
 Ing. CIRO MORVILLO

Collaborazione
 HELIOPOLIS SPA
 Ing. ALBERTO ALBUZZI - P.A.T. 2435
 via ALTO ADIGE N. 160/A
 38121 TRENTO

Visti / Timbri autorizzativi

Committente
HEPV04 srl

Variante
S04

Revisione
01

Luglio 2020

Scala
1:2000

HEPV04 S.r.l. che diffida di riprodurre il documento interamente o in parte o di rivelarne il contenuto.