


PROSPETTO STAZIONE LATO EST

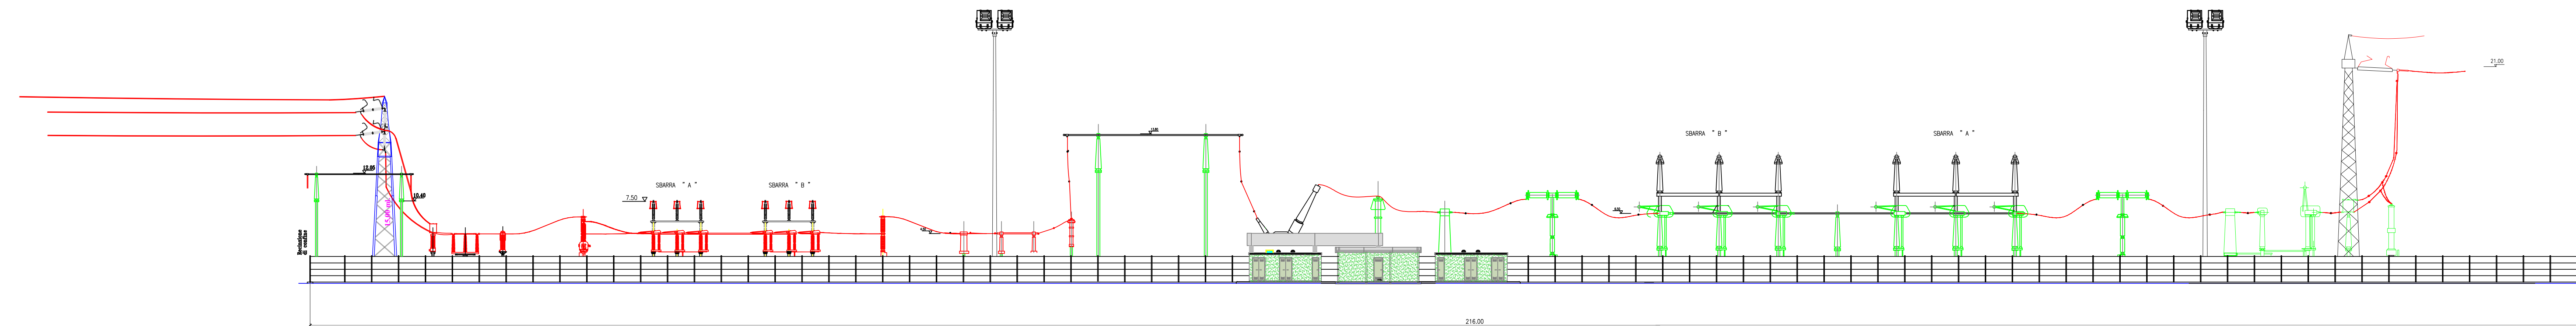

HEPV04 srl

Via Alto Adige n. 160/A - 38121 Trento  
 Tel: +39.0461.1732700 - Fax: +39.0461.1732799  
[hepv04srl@pec.it](mailto:hepv04srl@pec.it)

Progetto / Impianto

### IMPIANTO FOTOVOLTAICO "RFVP76"

IMPIANTO DI PRODUZIONE DI ENERGIA DA FONTE  
 SOLARE DI POTENZA MODULI PARI A 62.311 MWp  
 COMUNE DI LATIANO (BR)

Titolo

Prospetto stazione RTN

Descrizione

PROGETTO DEFINITIVO IMPIANTO FOTOVOLTAICO RFVP76: OPERE ELETTRICHE

Progettazione

SIET SRL  
 ing. LUIGI GAETANO BARBERA  
 via ALESSIO BALDOVINETTI N. 76  
 00142 ROMA  
 ing. CIRO MORVILLO



*C. Morvillo*

Collaborazione

HELIOPOLIS SPA  
 ing. ALBERTO ALBUZZI - P.A.T. 2435  
 via ALTO ADIGE N. 160/A  
 38121 TRENTO

Visti / Timbri autorizzativi

Committente

HEPV04 srl

Tavola n°

S08

Revisione

03  
 Luglio 2020

Scala

1:250

Disegni, calcoli, specifiche tecniche e tutte le informazioni contenute e sottomesse in questo documento sono di proprietà della HEPV04 S.r.l. che diffida di riprodurre il documento interamente o in parte e di rivelarne il contenuto.