


PLANIMETRIA – SCALA 1:2.000



PROSPETTO VIADOTTO SUL PLATANI – SCALA 1:500

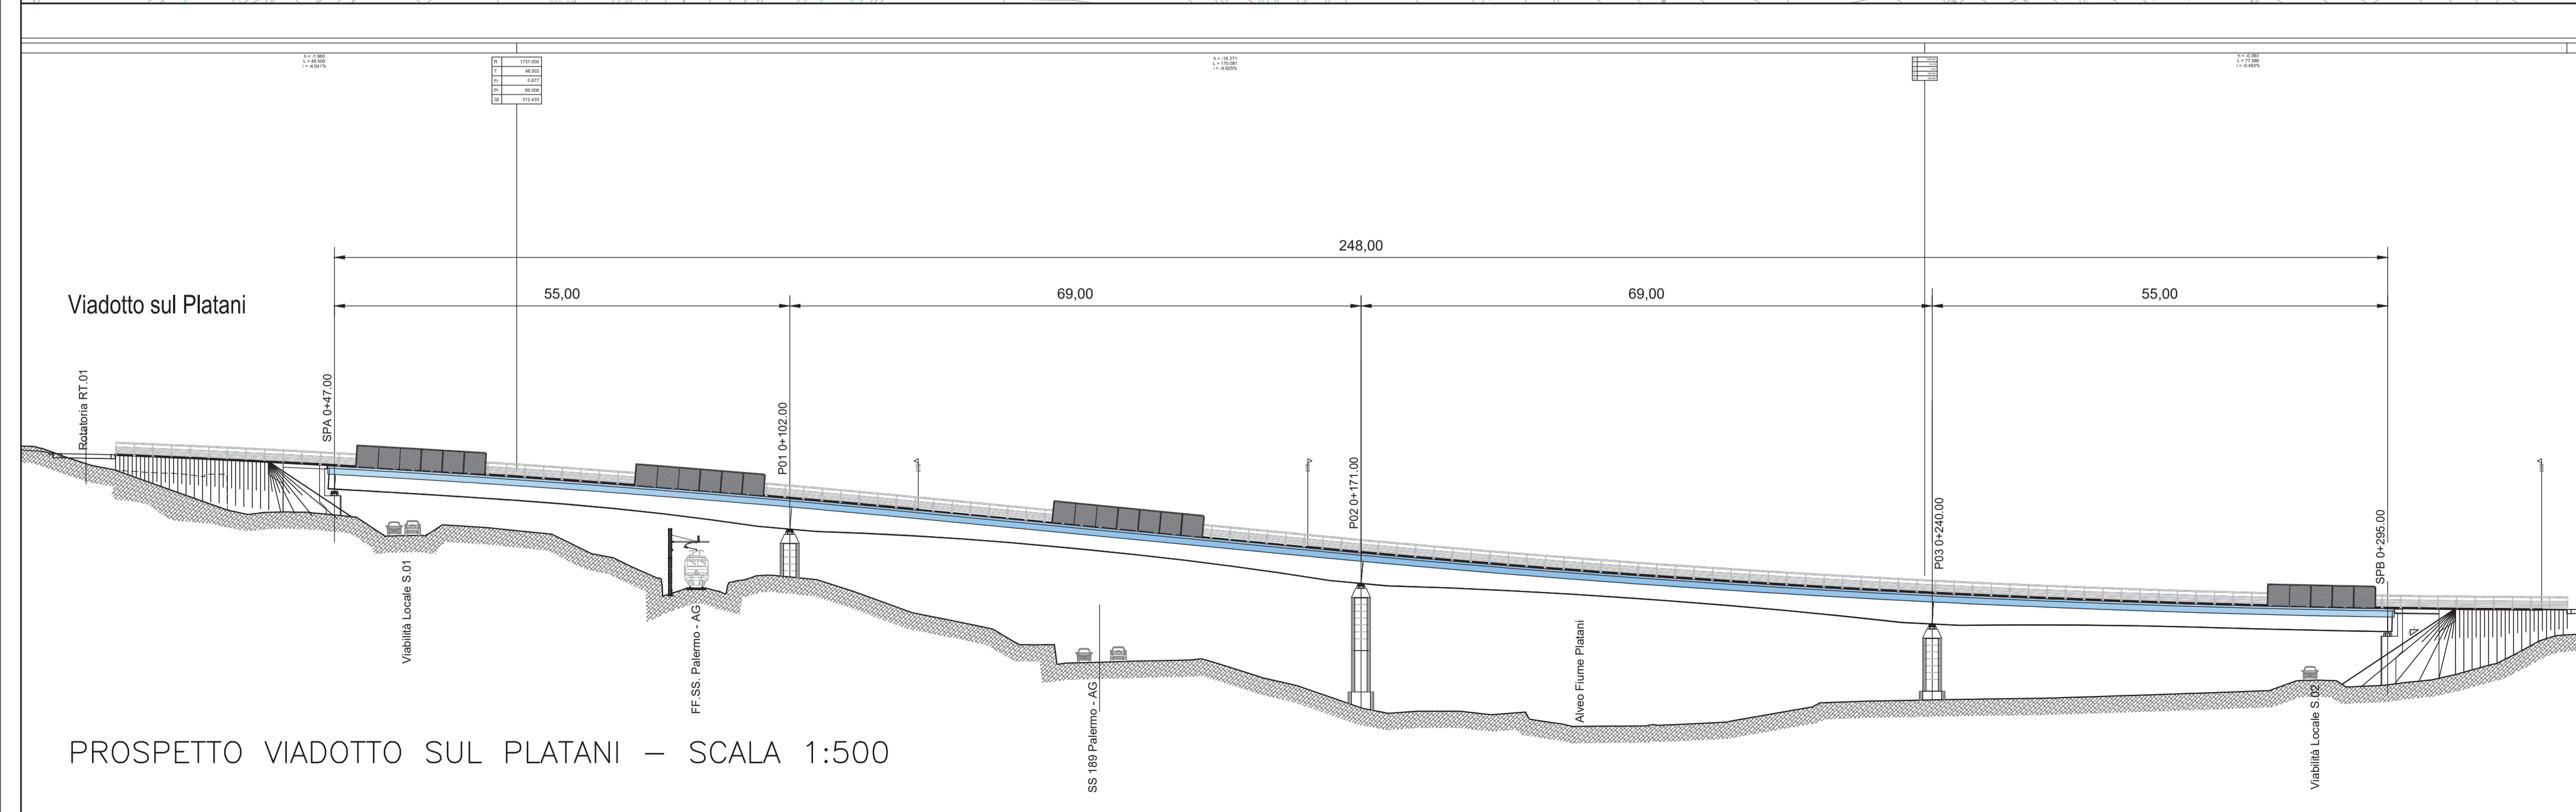

**Direzione Progettazione e Realizzazione Lavori**

**SS 189 - Itinerario Agrigento Palermo**  
 Sistemazione e messa in sicurezza dello svincolo al Km 24 della SS 189  
 (Svincolo San Giovanni Gemini in località Tumarrano)

**PROGETTO DEFINITIVO**

COD. PA-884

**R.T.I. di PROGETTAZIONE:**

  
Via Artemide n°3  
92100 Agrigento  
Tel. 0922 421007  
email: deltagegneria@pec.it

  
tce s.r.l.  
technical consultants engineers  
Servizi Integrati di Ingegneria - Progettazione  
Complete Asset Design - Drafting  
Software applications software - Hardware - Database

  
ING. ANDREA MILANO

**MANDATARIA** **MANDANTE** **MANDANTE** **MANDANTE**

**PROGETTISTI:**  
 Prof. Ing. Renato Lamberti – Responsabile delle prestazioni specialistiche  
 TCE srl – Ordine Ing. di Napoli n. 4147  
 Ing. Nicola D'Alessandro – Responsabile della progettazione  
 Delta Ingegneria srl – Ordine Ing. di Agrigento n. A995

**AREE SPECIALISTICHE:**

<p><b>GEOLOGIA</b>                  Dott. Geol. Massimo Carlinò – Delta Ingegneria srl                  Alba Geol. di Sicilia n. 1328</p> <p><b>PROGETTAZIONE STRADALE E GEOTECNICA</b>                  Ing. Domenico D'Alessandro – Delta Ingegneria srl                  Ordine Ing. di Agrigento n. A634</p> <p><b>AMBIENTE E PAESAGGIO</b>                  Ing. Raimondo D'Alessandro – Delta Ingegneria srl                  Ordine Ing. di Agrigento n. A2254                  Dott. Agr. Floriano Di Leonardo                  Albo degli Agronomi e Forestali Provincia di Palermo n. 1250</p> <p><b>COORDINATORE PER LA SICUREZZA IN FASE DI PROGETTAZIONE</b>                  Ing. Nicola D'Alessandro – Delta Ingegneria srl                  Ordine Ing. di Agrigento n. A995</p> <p><b>VISTO: IL RESP. DEL PROCEDIMENTO</b>                  Ing. Luigi Mupo</p>	<p><b>PROGETTAZIONE IDRAULICA</b>                  Ing. Maurizio Carlinò – Delta Ingegneria srl                  Ordine Ing. di Agrigento n. A628</p> <p><b>IMPIANTI</b>                  Ing. Andrea Milano                  Ordine Ing. di Agrigento n. A789</p> <p><b>STRUTTURE</b>                  Ing. Antonio Alparone – Alsea srl                  Ordine Ing. di Palermo n. A9349                  Ing. Giuseppe Ferraro – Delta Ingegneria srl                  Ordine Ing. di Agrigento n. A203</p> <p><b>ACUSTICA</b>                  Ing. Claudio Orsini – TCE srl                  Ordine Ing. di Napoli n. 9080</p> <p><b>ACUSTICA</b>                  Ing. Antonio Orlando – TCE srl                  Ordine Ing. di Salerno n. 3817</p>
--	--

**STUDIO PRELIMINARE AMBIENTALE**  
**PLANIMETRIE E PROFILI LONGITUDINALI DI PROGETTO**

CODICE PROGETTO	NOME FILE	REVISIONE	SCALA
PROGETTO	TO0IA01AMBPF01B.pdf		
DPPA0884	UV. PROG. ANNO		
D	21		
C	CODICE ELAB.		
B	TO0IA01AMBPF01		
B	Istruttoria ANAS	Luglio 2021	Ing. R. D'ALESSANDRO Ing. N. D'ALESSANDRO Ing. R. LAMBERTI
A	Emissione	Maggio 2021	Ing. R. D'ALESSANDRO Ing. N. D'ALESSANDRO Ing. R. LAMBERTI
REV.	DESCRIZIONE	DATA	REDDATTO VERIFICATO APPROVATO