




LEGENDA

Mappatura acustica

Livello di rumore
LrN
in dB(A)

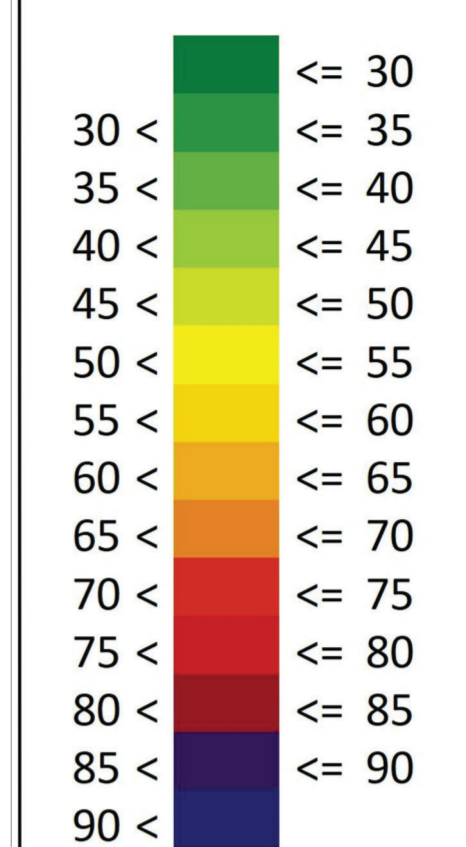

R 00 Recettori censiti

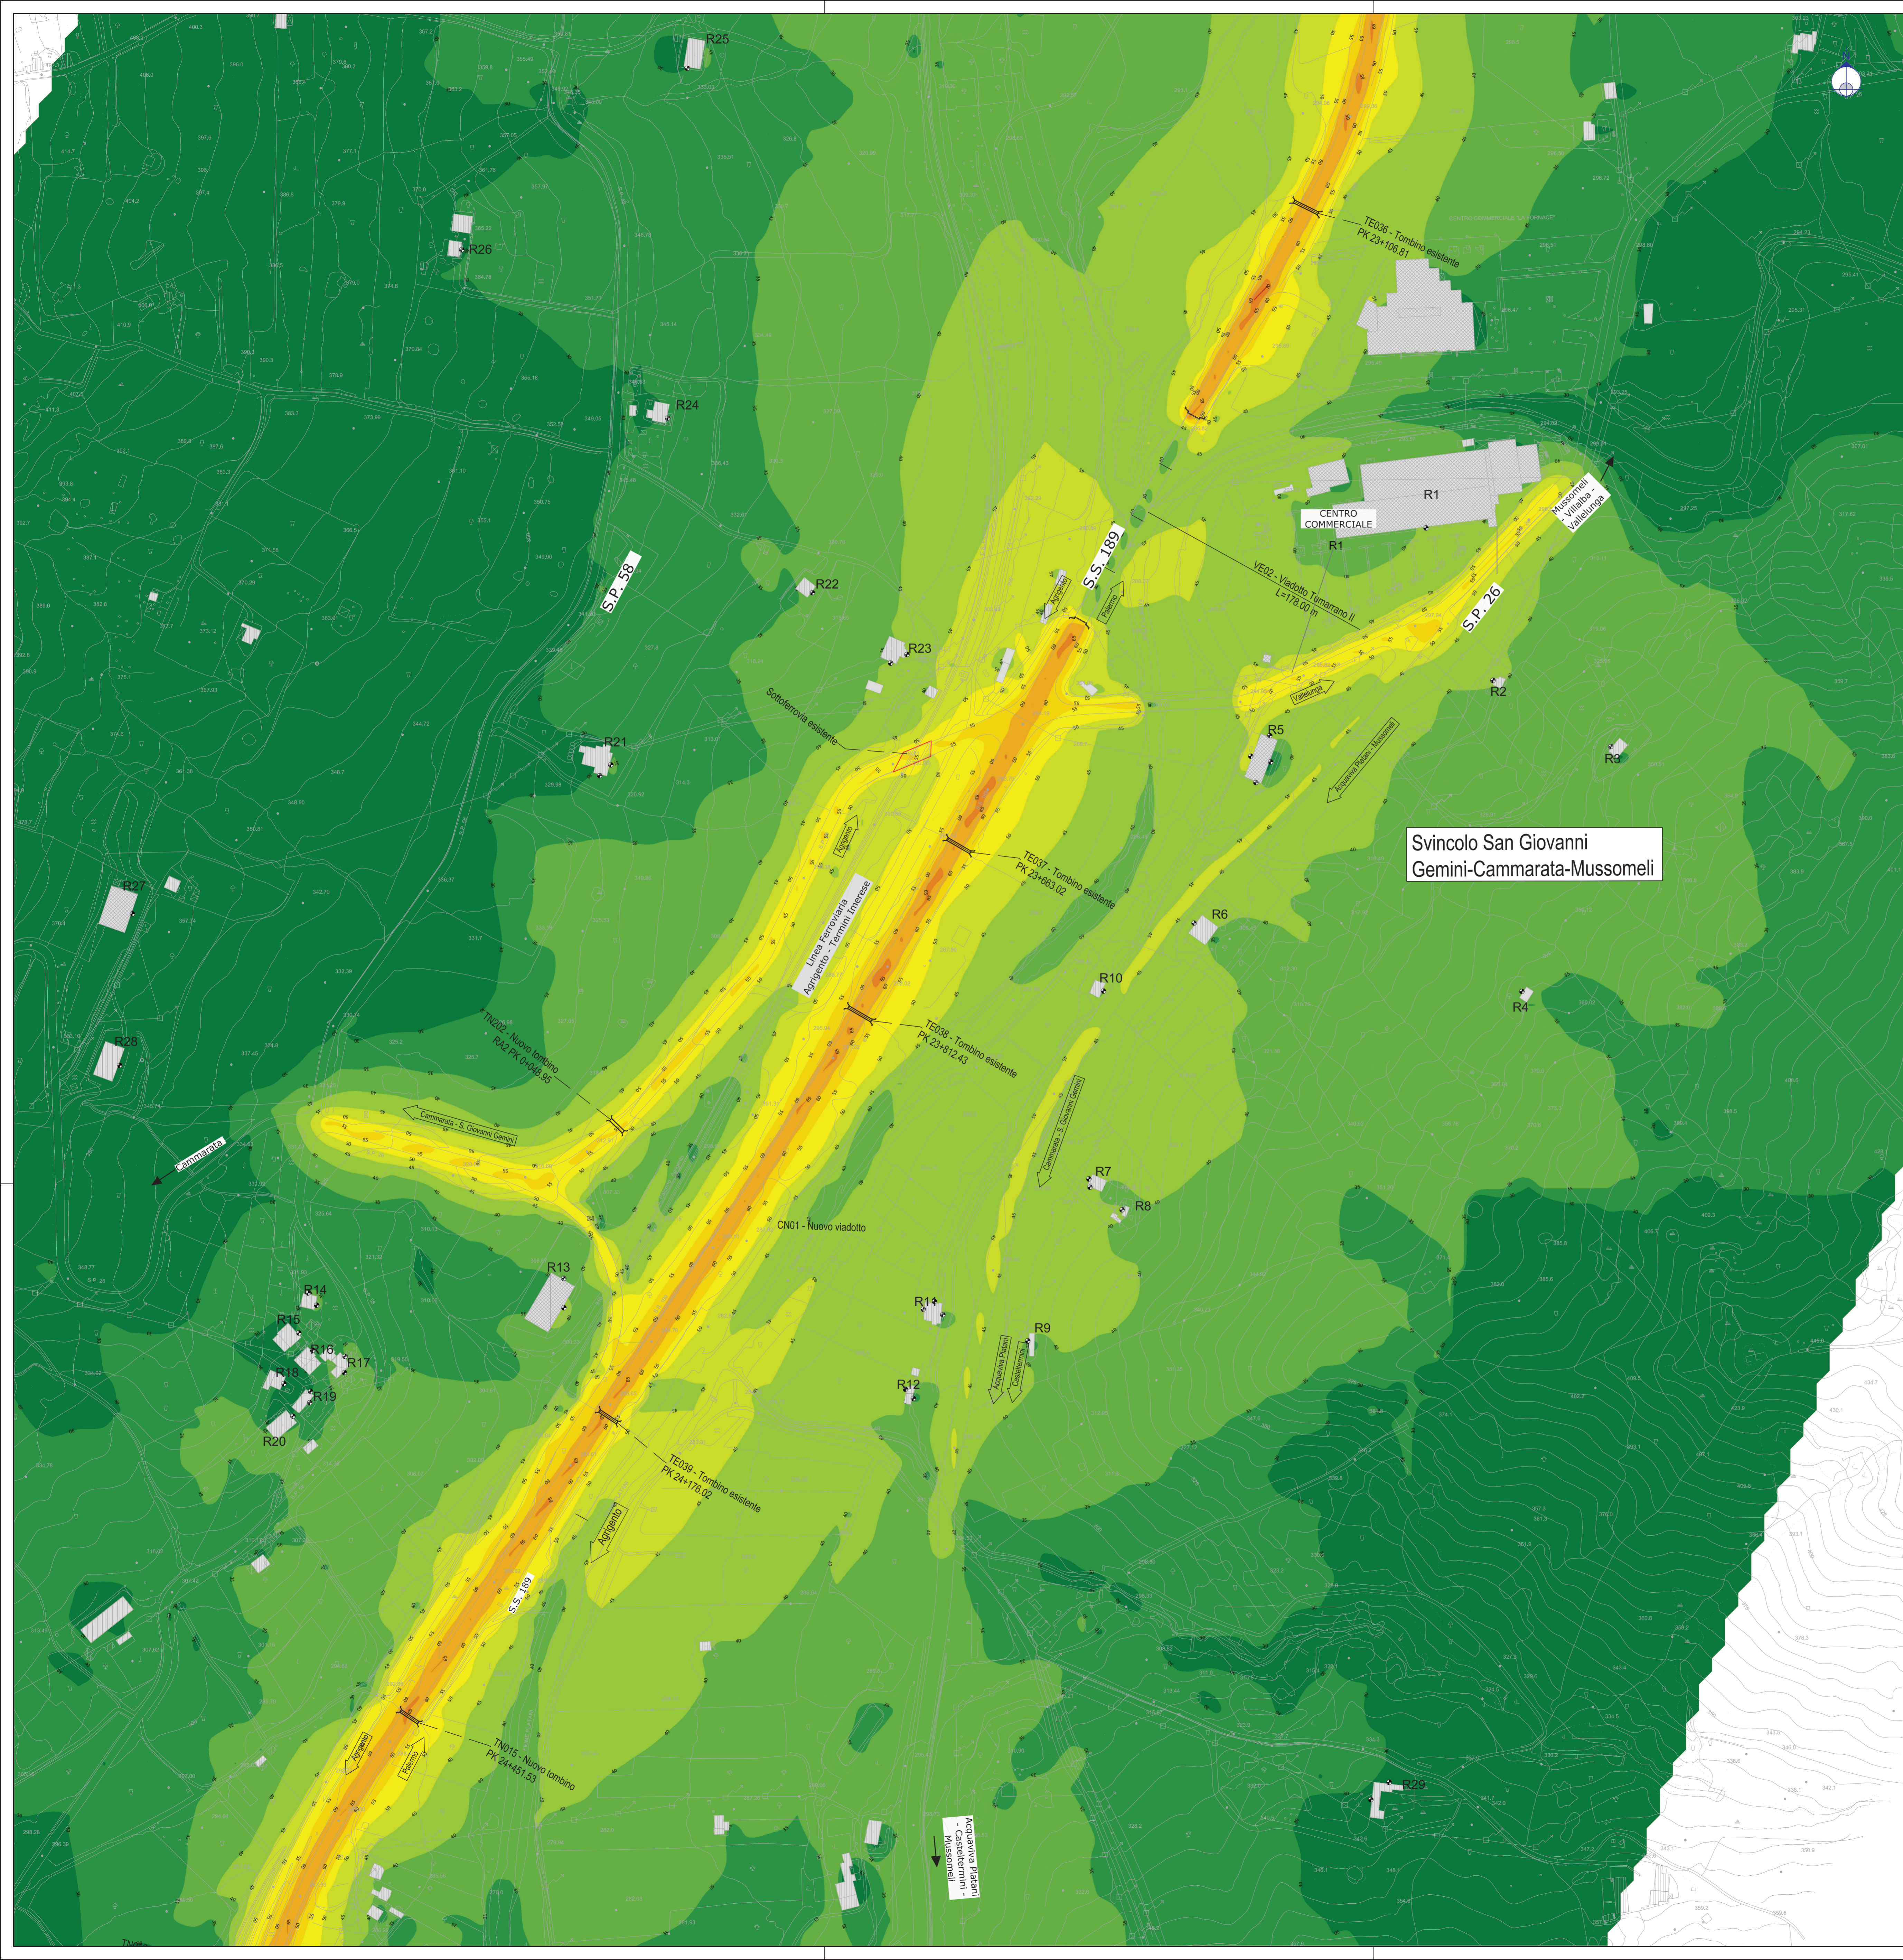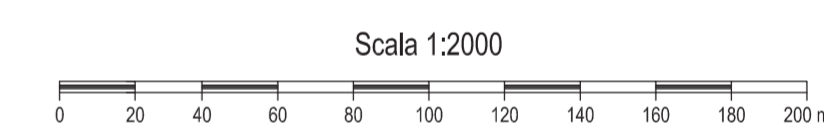



Direzione Progettazione e Realizzazione Lavori

SS 189 - Itinerario Agrigento Palermo
Sistemazione e messa in sicurezza dello svincolo al Km 24 della SS 189
(Svincolo San Giovanni Gemini in località Tumarrano)

COD. PA-884

PROGETTO DEFINITIVO

R.T.I. di PROGETTAZIONE:


Via Artemide n°3
93100 Agrigento
Tel. 0922 433007
Email: gettaingegneria@pec.it


ING. ANDREA MILANO

MANDATARIO: **MANDANTE**

PROGETTISTI:

Prof. Ing. Renato Lambertini - Responsabile delle prestazioni specialistiche
TCE srl - Ordine Ing. di Napoli n. 4147
Ing. Nicola D'Alessandro - Responsabile della progettazione
Delta Ingegneria srl - Ordine Ing. di Agrigento n. 4395

AREE SPECIALISTICHE:

GEOLOGIA Dott. Geol. Massimo Carino - Delta Ingegneria srl Albo Geol. di Sicilia n. 1328 PROGETTAZIONE STRADALE E GEOTECNICA Ing. Domenico D'Alessandro - Delta Ingegneria srl Ordine Ing. di Agrigento n. 4624 ANALISI E FASCEGGIO Ing. Riccardo D'Alessandro - Delta Ingegneria srl Ordine Ing. di Agrigento n. 42254 COORDINATORE PER LA SICUREZZA IN FASE DI PROGETTAZIONE Ing. Nicola D'Alessandro - Delta Ingegneria srl Ordine Ing. di Agrigento n. 4395 VISTO: IL RESP. DEL PROCEDIMENTO Ing. Luigi Mupo	PROGETTAZIONE IDRAULICA Ing. Maurizio Carino - Delta Ingegneria srl Ordine Ing. di Agrigento n. 4628 IMPIANTI Ing. Andrea Milano Ordine Ing. di Agrigento n. 4789 STRUTTURE Ing. Antonio Alparone - Alisea srl Ordine Ing. di Palermo n. 48349 Ing. Giuseppe Ferraro - Delta Ingegneria srl Ordine Ing. di Agrigento n. 4203 ACUSTICA Ing. Claudio Orlandi - TCE srl Ordine Ing. di Napoli n. 3089 Ing. Antonio Orlandi - TCE srl Ordine Ing. di Salerno n. 3912
--	---

STUDIO PRELIMINARE AMBIENTALE
Mappatura Acustica Ante Operam - Notturno

CODICE PROGETTO	NOME FILE	REVISIONE	SCALA
DPPA0884	T00IA05AMBC02A01	A	1:2000
PROGETTO	ELAB.	DATA	REDATTO
D			
C			
B			
A	Emissione	Maggio 2021	Arch. E. CAPOZZA
REV.	DESCRIZIONE	DATA	VERIFICATO
			Ing. N. D'ALESSANDRO
			Ing. R. LAMBERTINI
			APPROVATO