

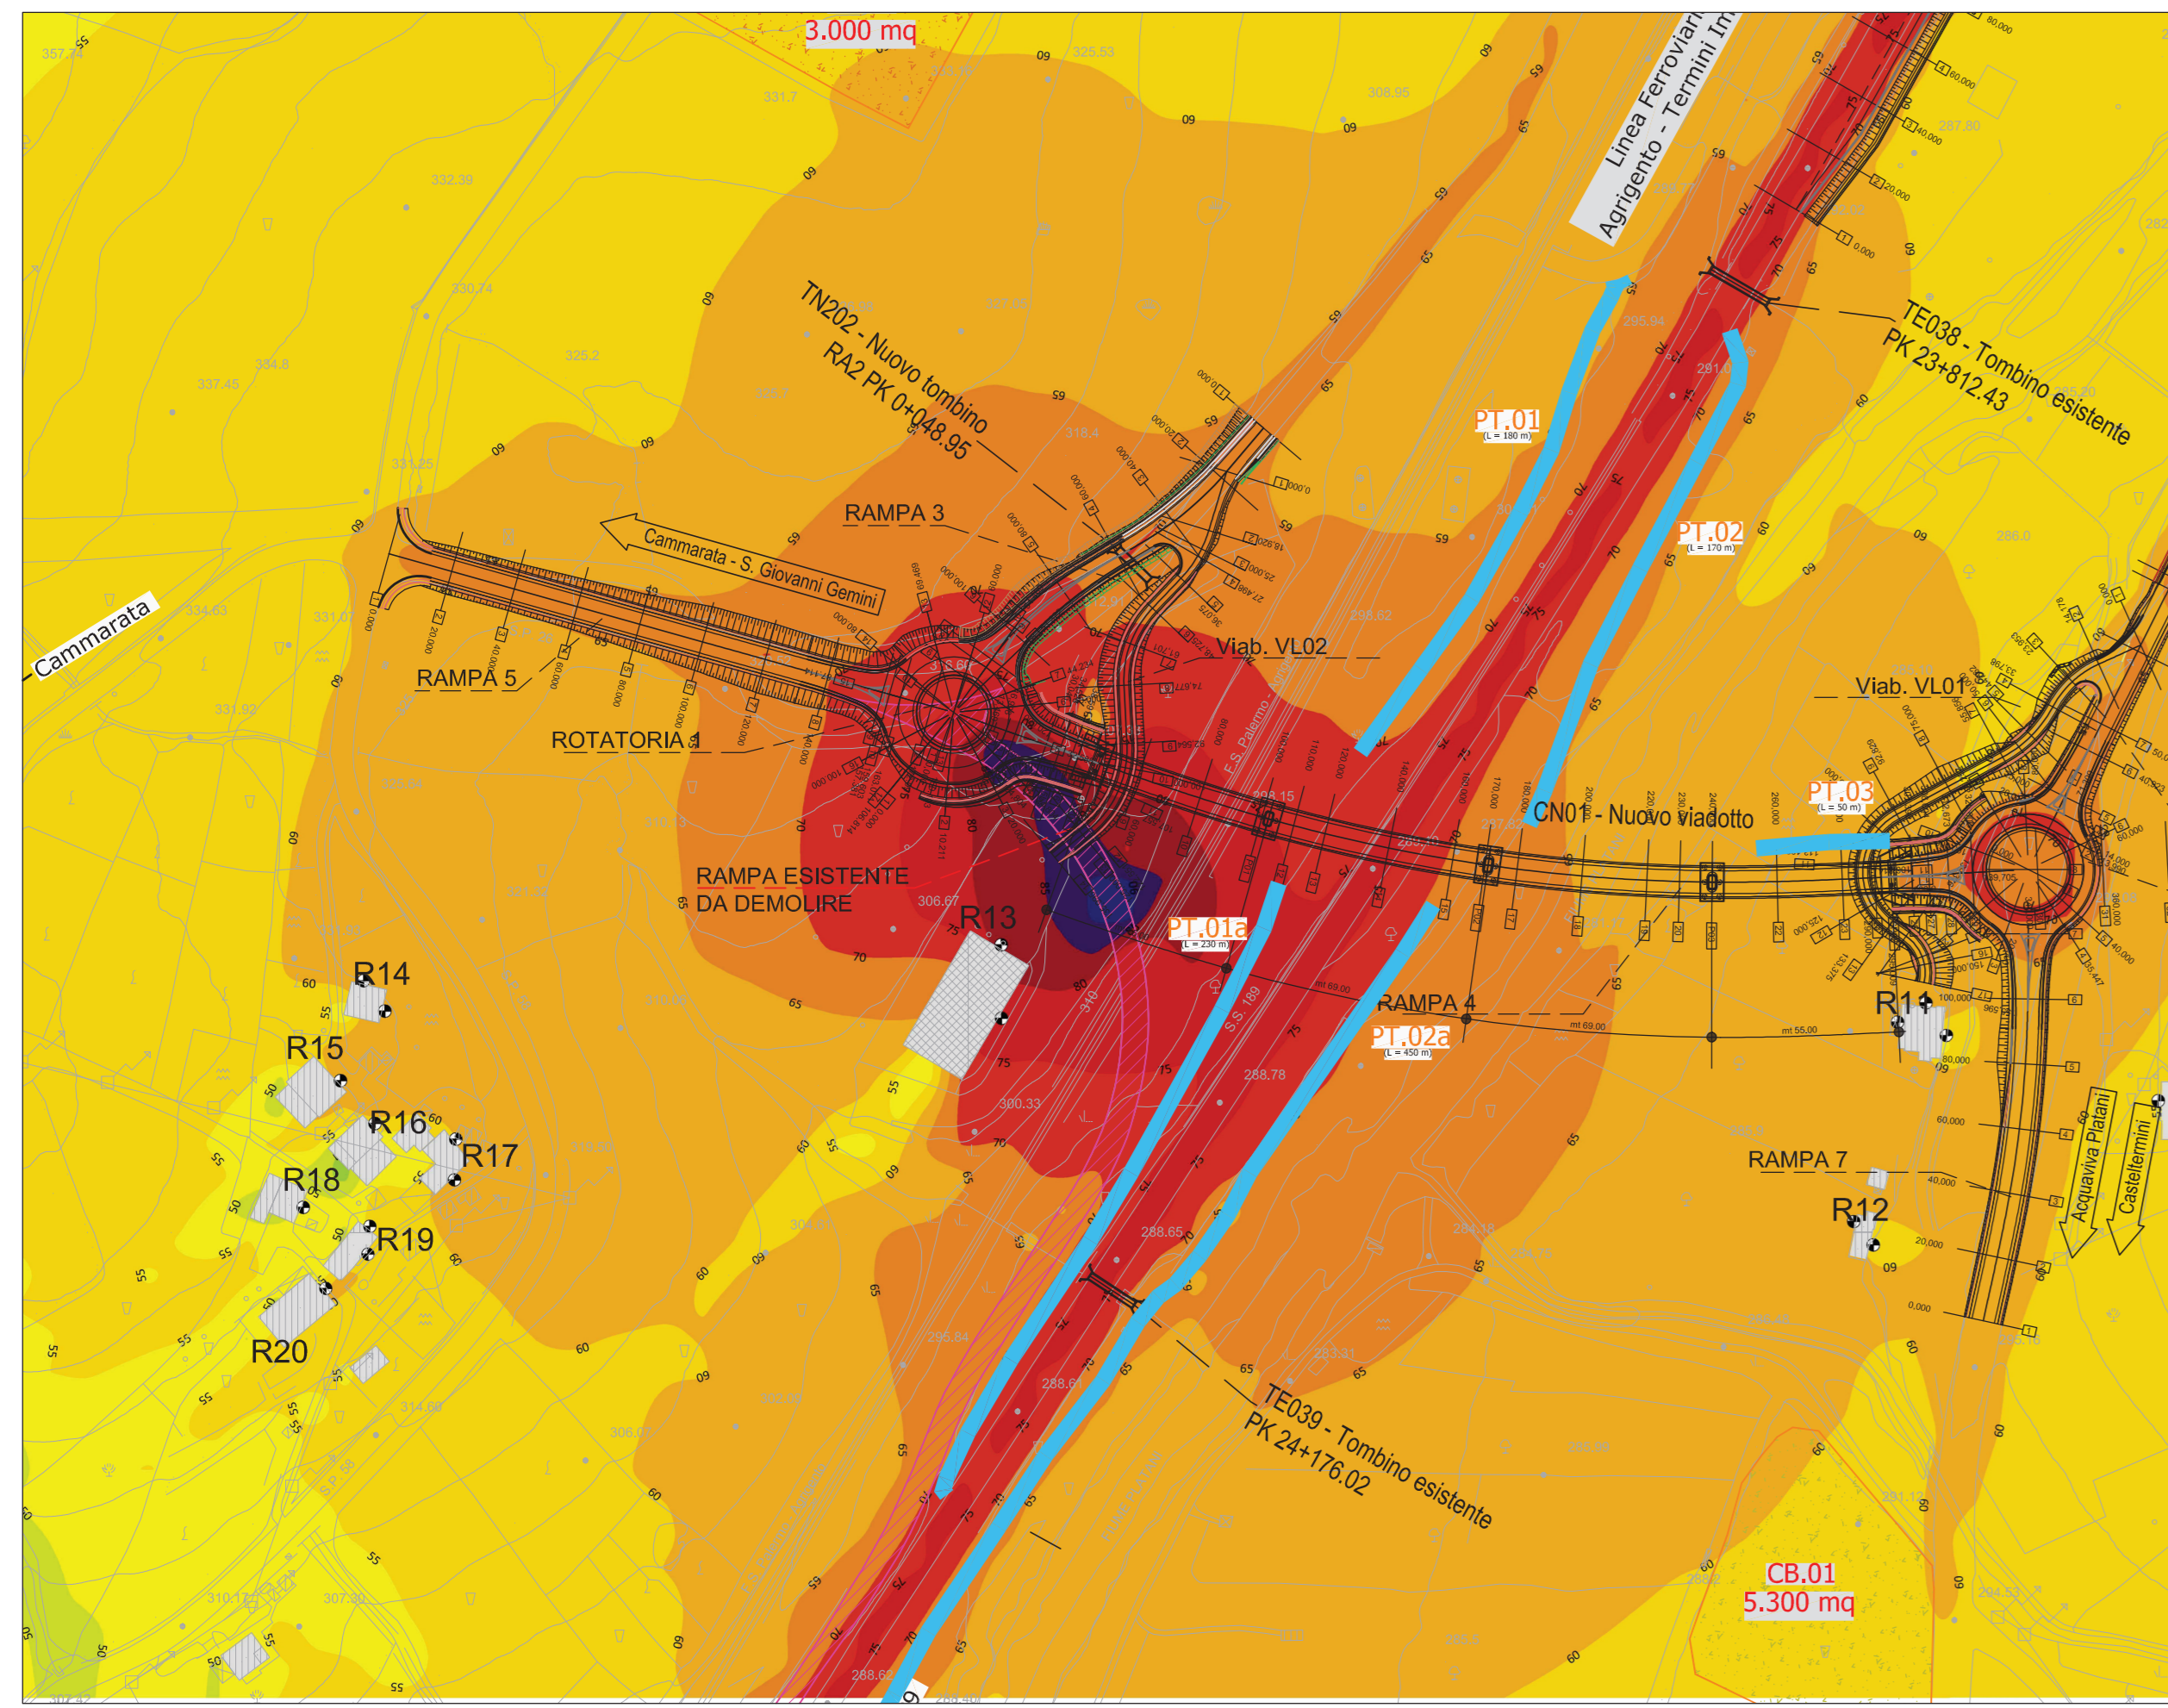


SCENARIO ACUSTICO CO : Demolizione rampa, demolizione cordoli

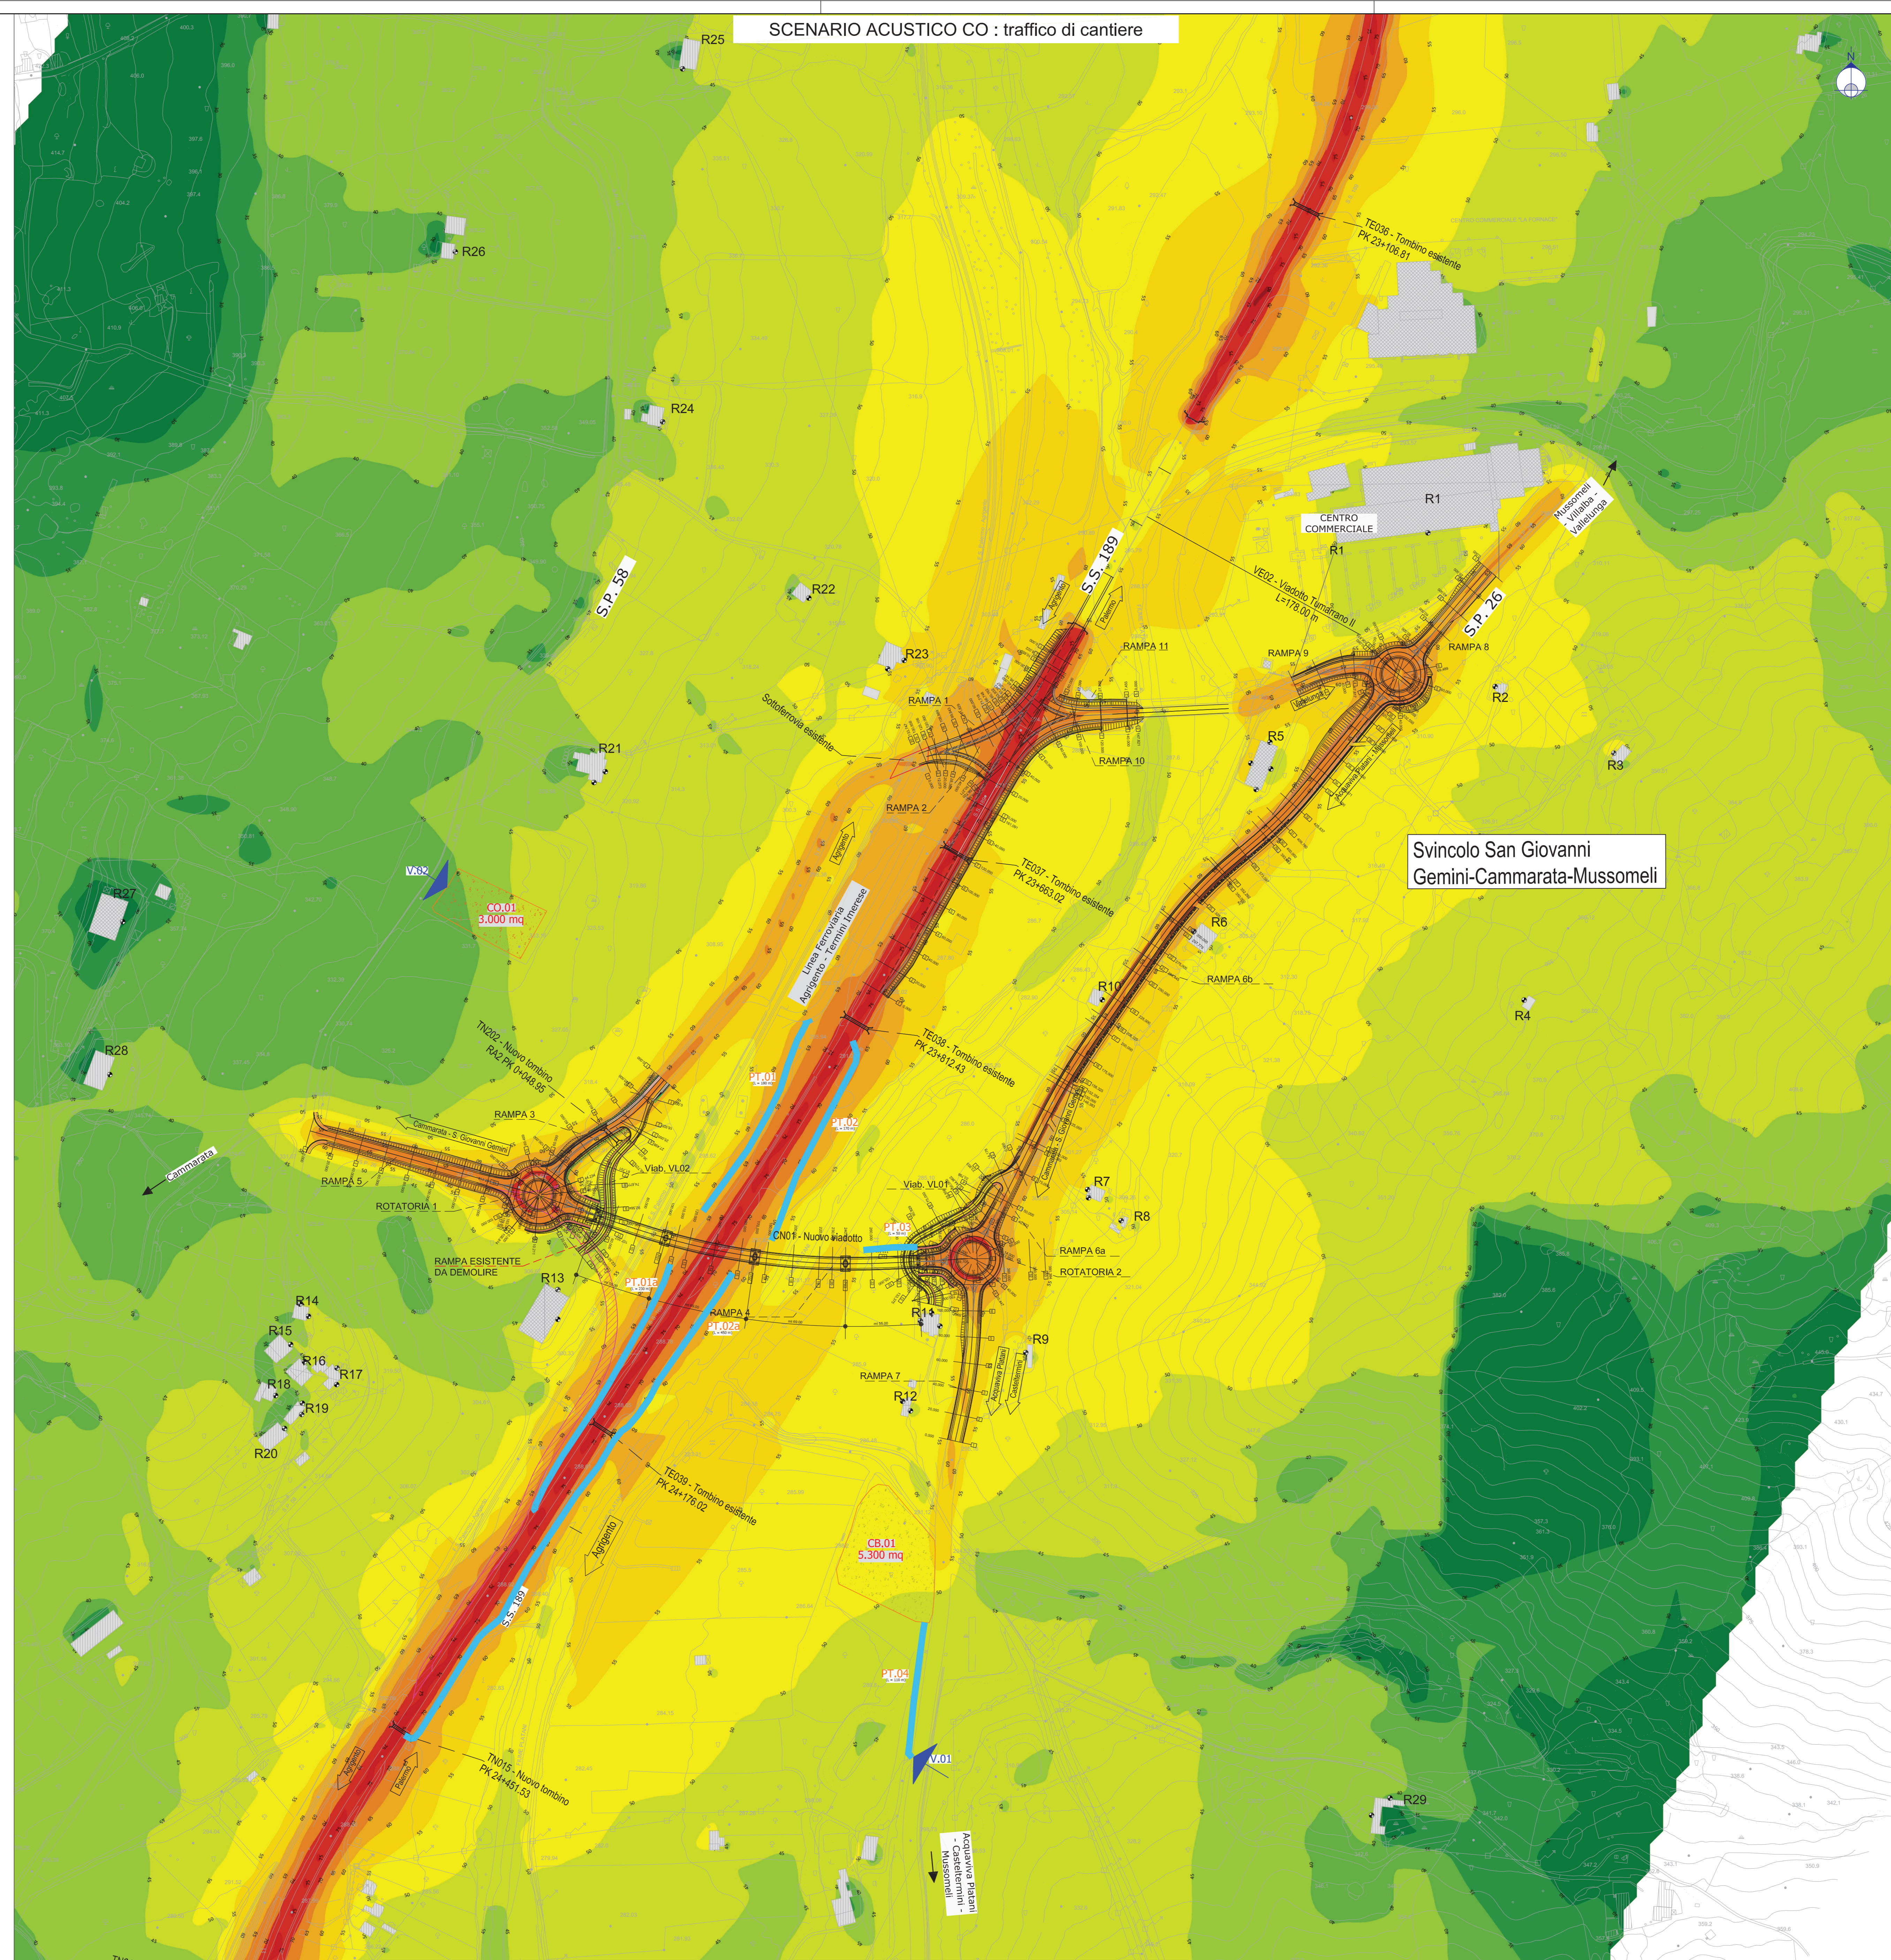

SCENARIO ACUSTICO CO: Demolizione rampa - Parzializzazione SS 189 - Demolizione muro, pile intermedie

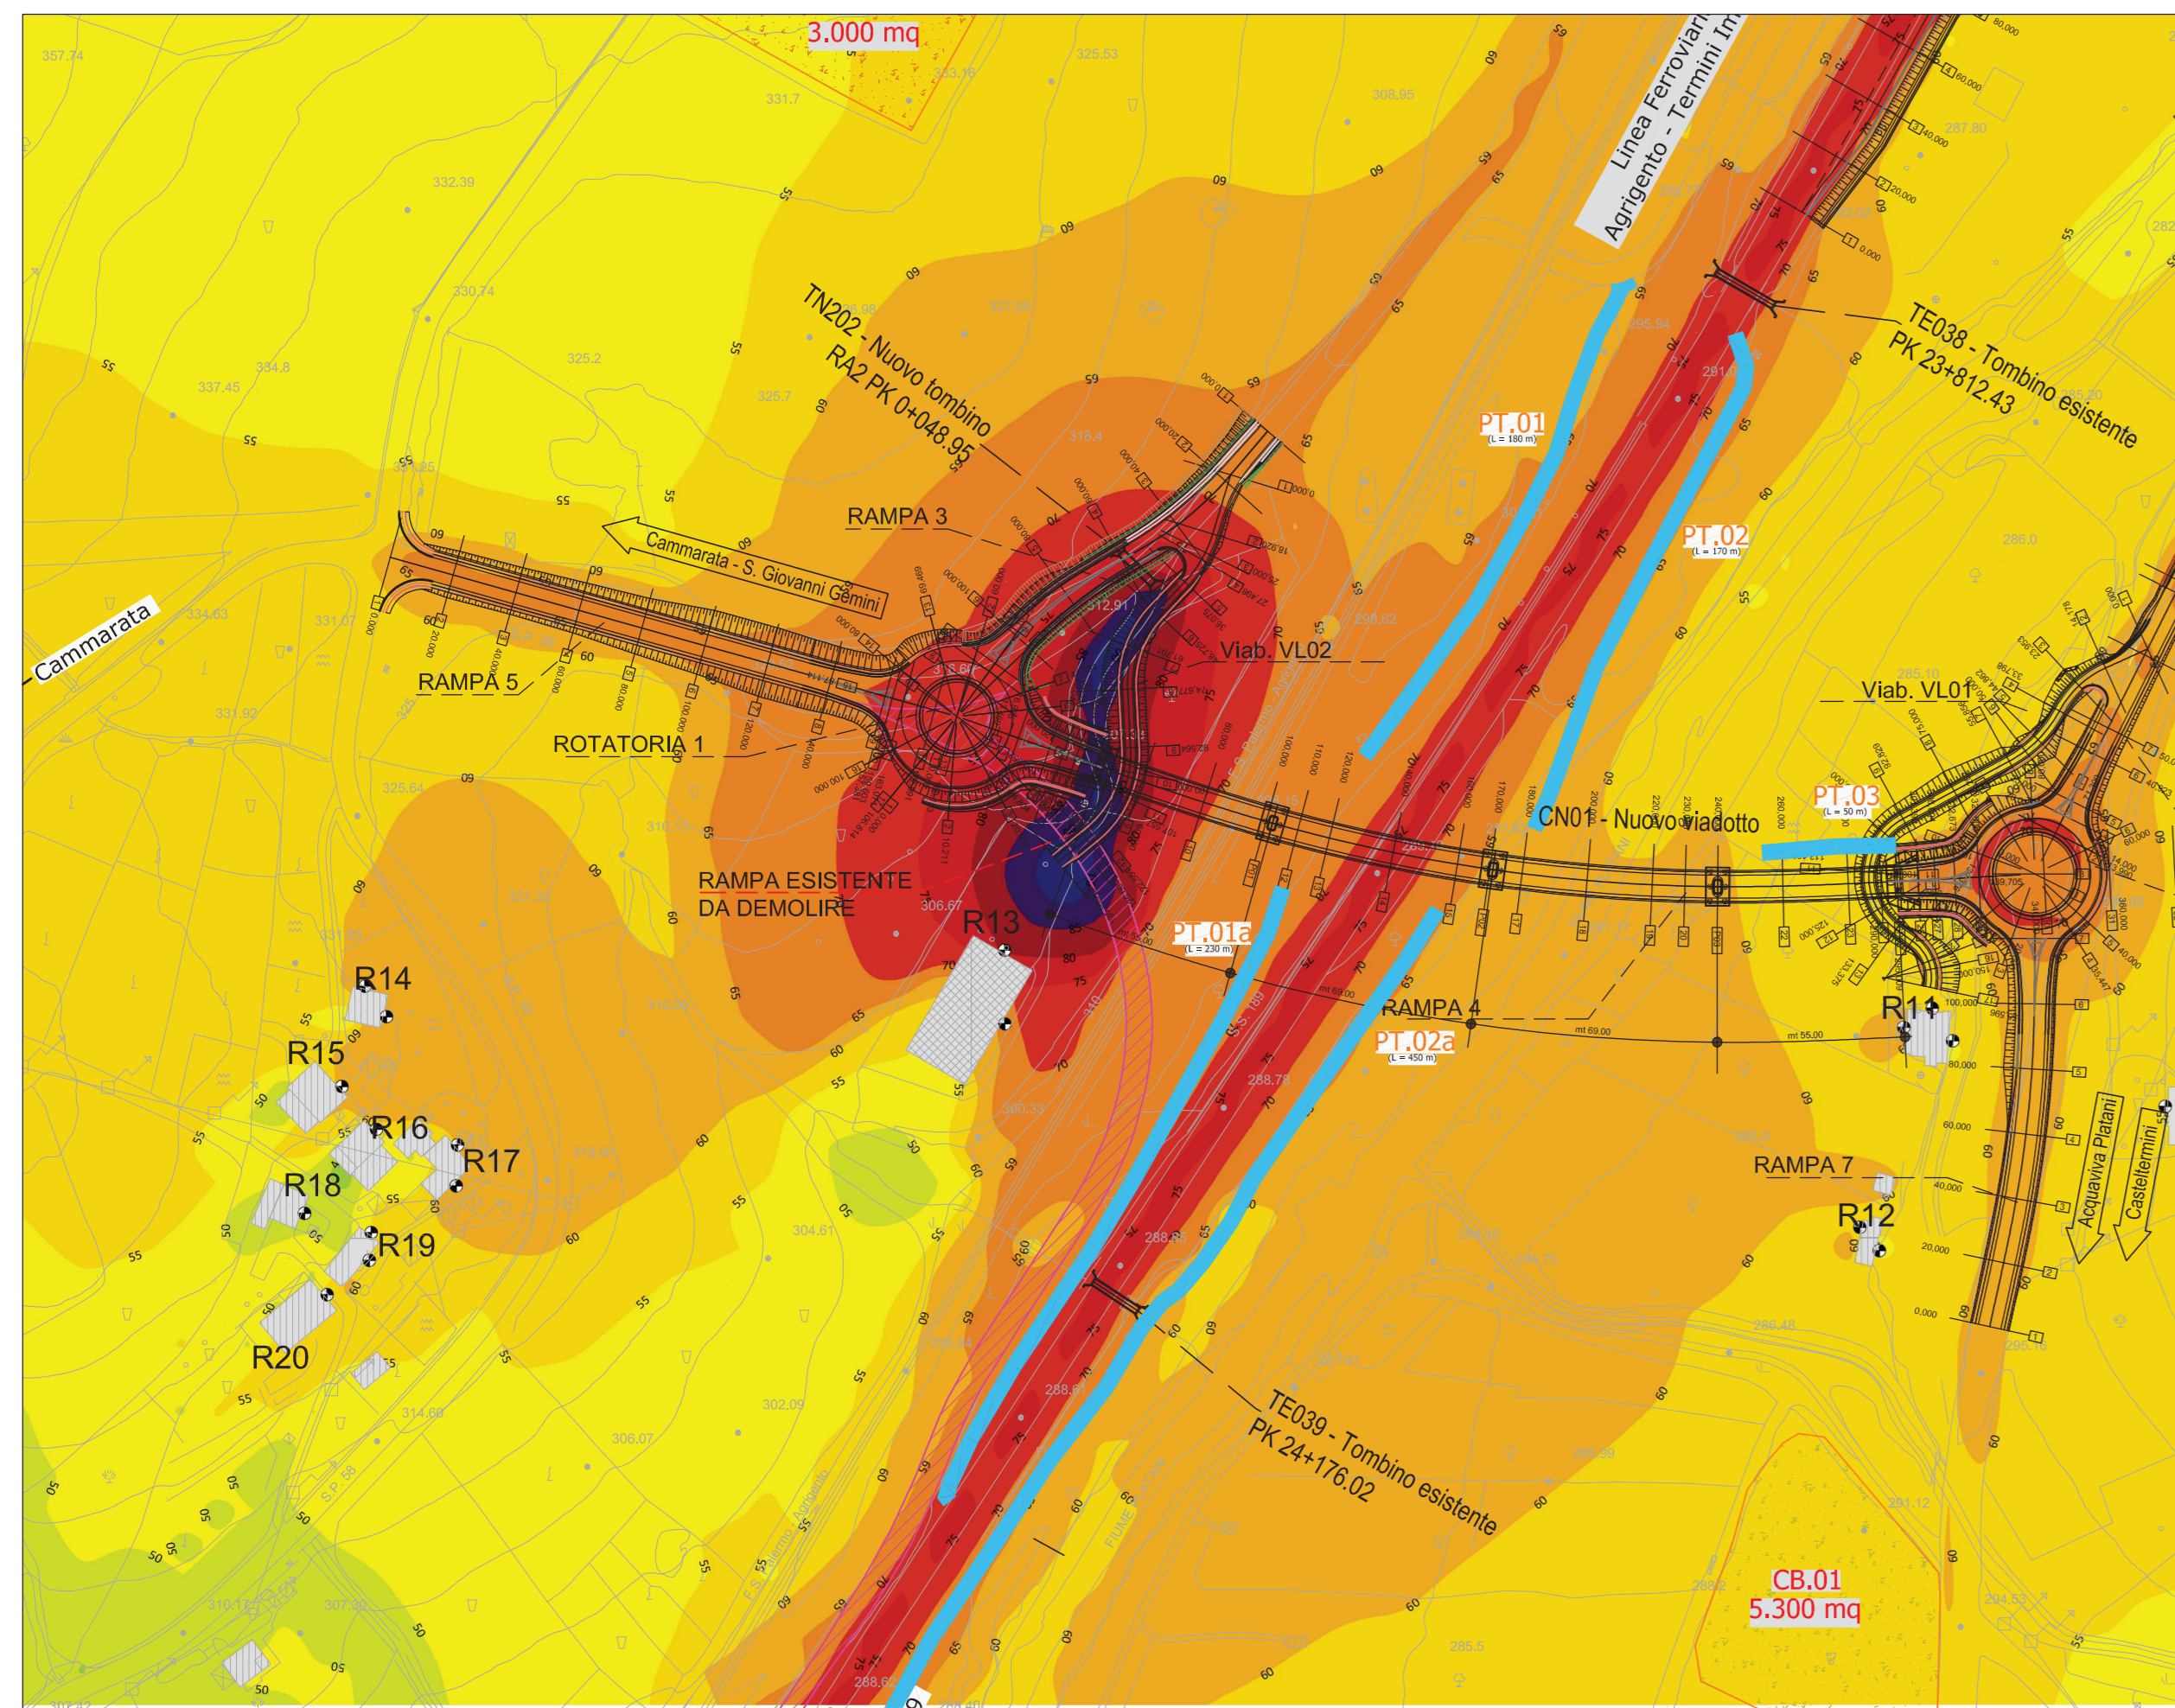

LEGENDA

Mappatura acustica

Livello di rumore LrD in dB(A)

30 <	<= 30
35 <	<= 35
40 <	<= 40
45 <	<= 45
50 <	<= 50
55 <	<= 55
60 <	<= 60
65 <	<= 65
70 <	<= 70
75 <	<= 75
80 <	<= 80
85 <	<= 85
90 <	<= 90

R.00 Recettori canali

- Varco
- V. 0.x Varco n° xx
- CB.0.x Campo Base n° xx
- CO.0.x Campo Operativo n° xx
- PT.0.x Pista temporanea n° xx
- Pista temporanea
- Area Campo Base
- Area Campo Operativo
- Demolizione rampa

Scala 1:2000

0 20 40 60 80 100 120 140 160 180 200m

sanas GRUPPO FS ITALIANE

Direzione Progettazione e Realizzazione Lavori

SS 189 - Itinerario Agrigento Palermo
Sistemazione e messa in sicurezza dello svincolo al Km 24 della SS 189 (Svincolo San Giovanni Gemini in località Tumarrano)

PROGETTO DEFINITIVO COD. PA-884

R.T.I. di PROGETTAZIONE:

ING. ANDREA MILANO

PROGETTISTI:

Prof. Ing. Renato Lombardi - Responsabile delle prestazioni specialistiche
Ing. Nicola D'Alessandro - Responsabile della progettazione
Ing. Nicola D'Alessandro - Ordine Ing. di Agrigento n. 4995

AREE SPECIALISTICHE:

<p>GEOMORFOLOGIA Ing. Nicola D'Alessandro - Delta Ingegneria srl Ordine Ing. di Agrigento n. 4922</p> <p>PROGETTAZIONE STRADALE E GEOTECNICA Ing. Nicola D'Alessandro - Delta Ingegneria srl Ordine Ing. di Agrigento n. 4634</p> <p>ACQUEDOTTI E FALDE Ing. Nicola D'Alessandro - Delta Ingegneria srl Ordine Ing. di Agrigento n. 4254</p> <p>PROGETTAZIONE PER LA SICUREZZA IN FASE DI PROGETTAZIONE Ing. Nicola D'Alessandro - Delta Ingegneria srl Ordine Ing. di Agrigento n. 4995</p> <p>VEDI E RESP. DEL PROCEDIMENTO Ing. Luigi Mupo</p>	<p>PROGETTAZIONE IDRAULICA Ing. Maurizio Cirio - Delta Ingegneria srl Ordine Ing. di Agrigento n. 4622</p> <p>IMPIANTI Ing. Andrea Milano Ordine Ing. di Agrigento n. 4789</p> <p>STRUTTURE Ing. Antonio Alagona - Altona srl Ordine Ing. di Agrigento n. 4634</p> <p>ACQUEDOTTI E FALDE Ing. Giuseppe Ferrara - Delta Ingegneria srl Ordine Ing. di Agrigento n. 4634</p> <p>ACUSTICA Ing. Antonio Cirio - Delta Ingegneria srl Ordine Ing. di Agrigento n. 4917</p>
--	--

STUDIO PRELIMINARE AMBIENTALE
Mappatura Acustica Corso d'Opera - Diurno

PROGETTO	LV. PROG.	ANNO	NOME FILE	REVISIONE	SCALA
DPPA0884	D	21	T00IASAMBT0343	A	1:2000
D					
C					
B					
A	Emissione	Maggio 2023	Arch. CAPOTA	ING. PALESARDI	ING. FLAMBERTI
REV.	DESCRIZIONE	DATA	REDAITTO	VERIFICATO	APPROVATO