


LEGENDA



Mappatura acustica

Livello di rumore
LrN
in dB(A)

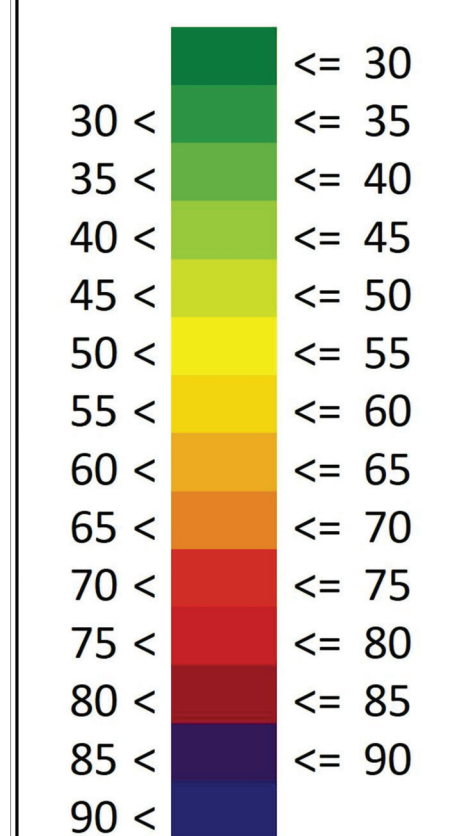

R 00 Recettori censiti

Scala 1:2000

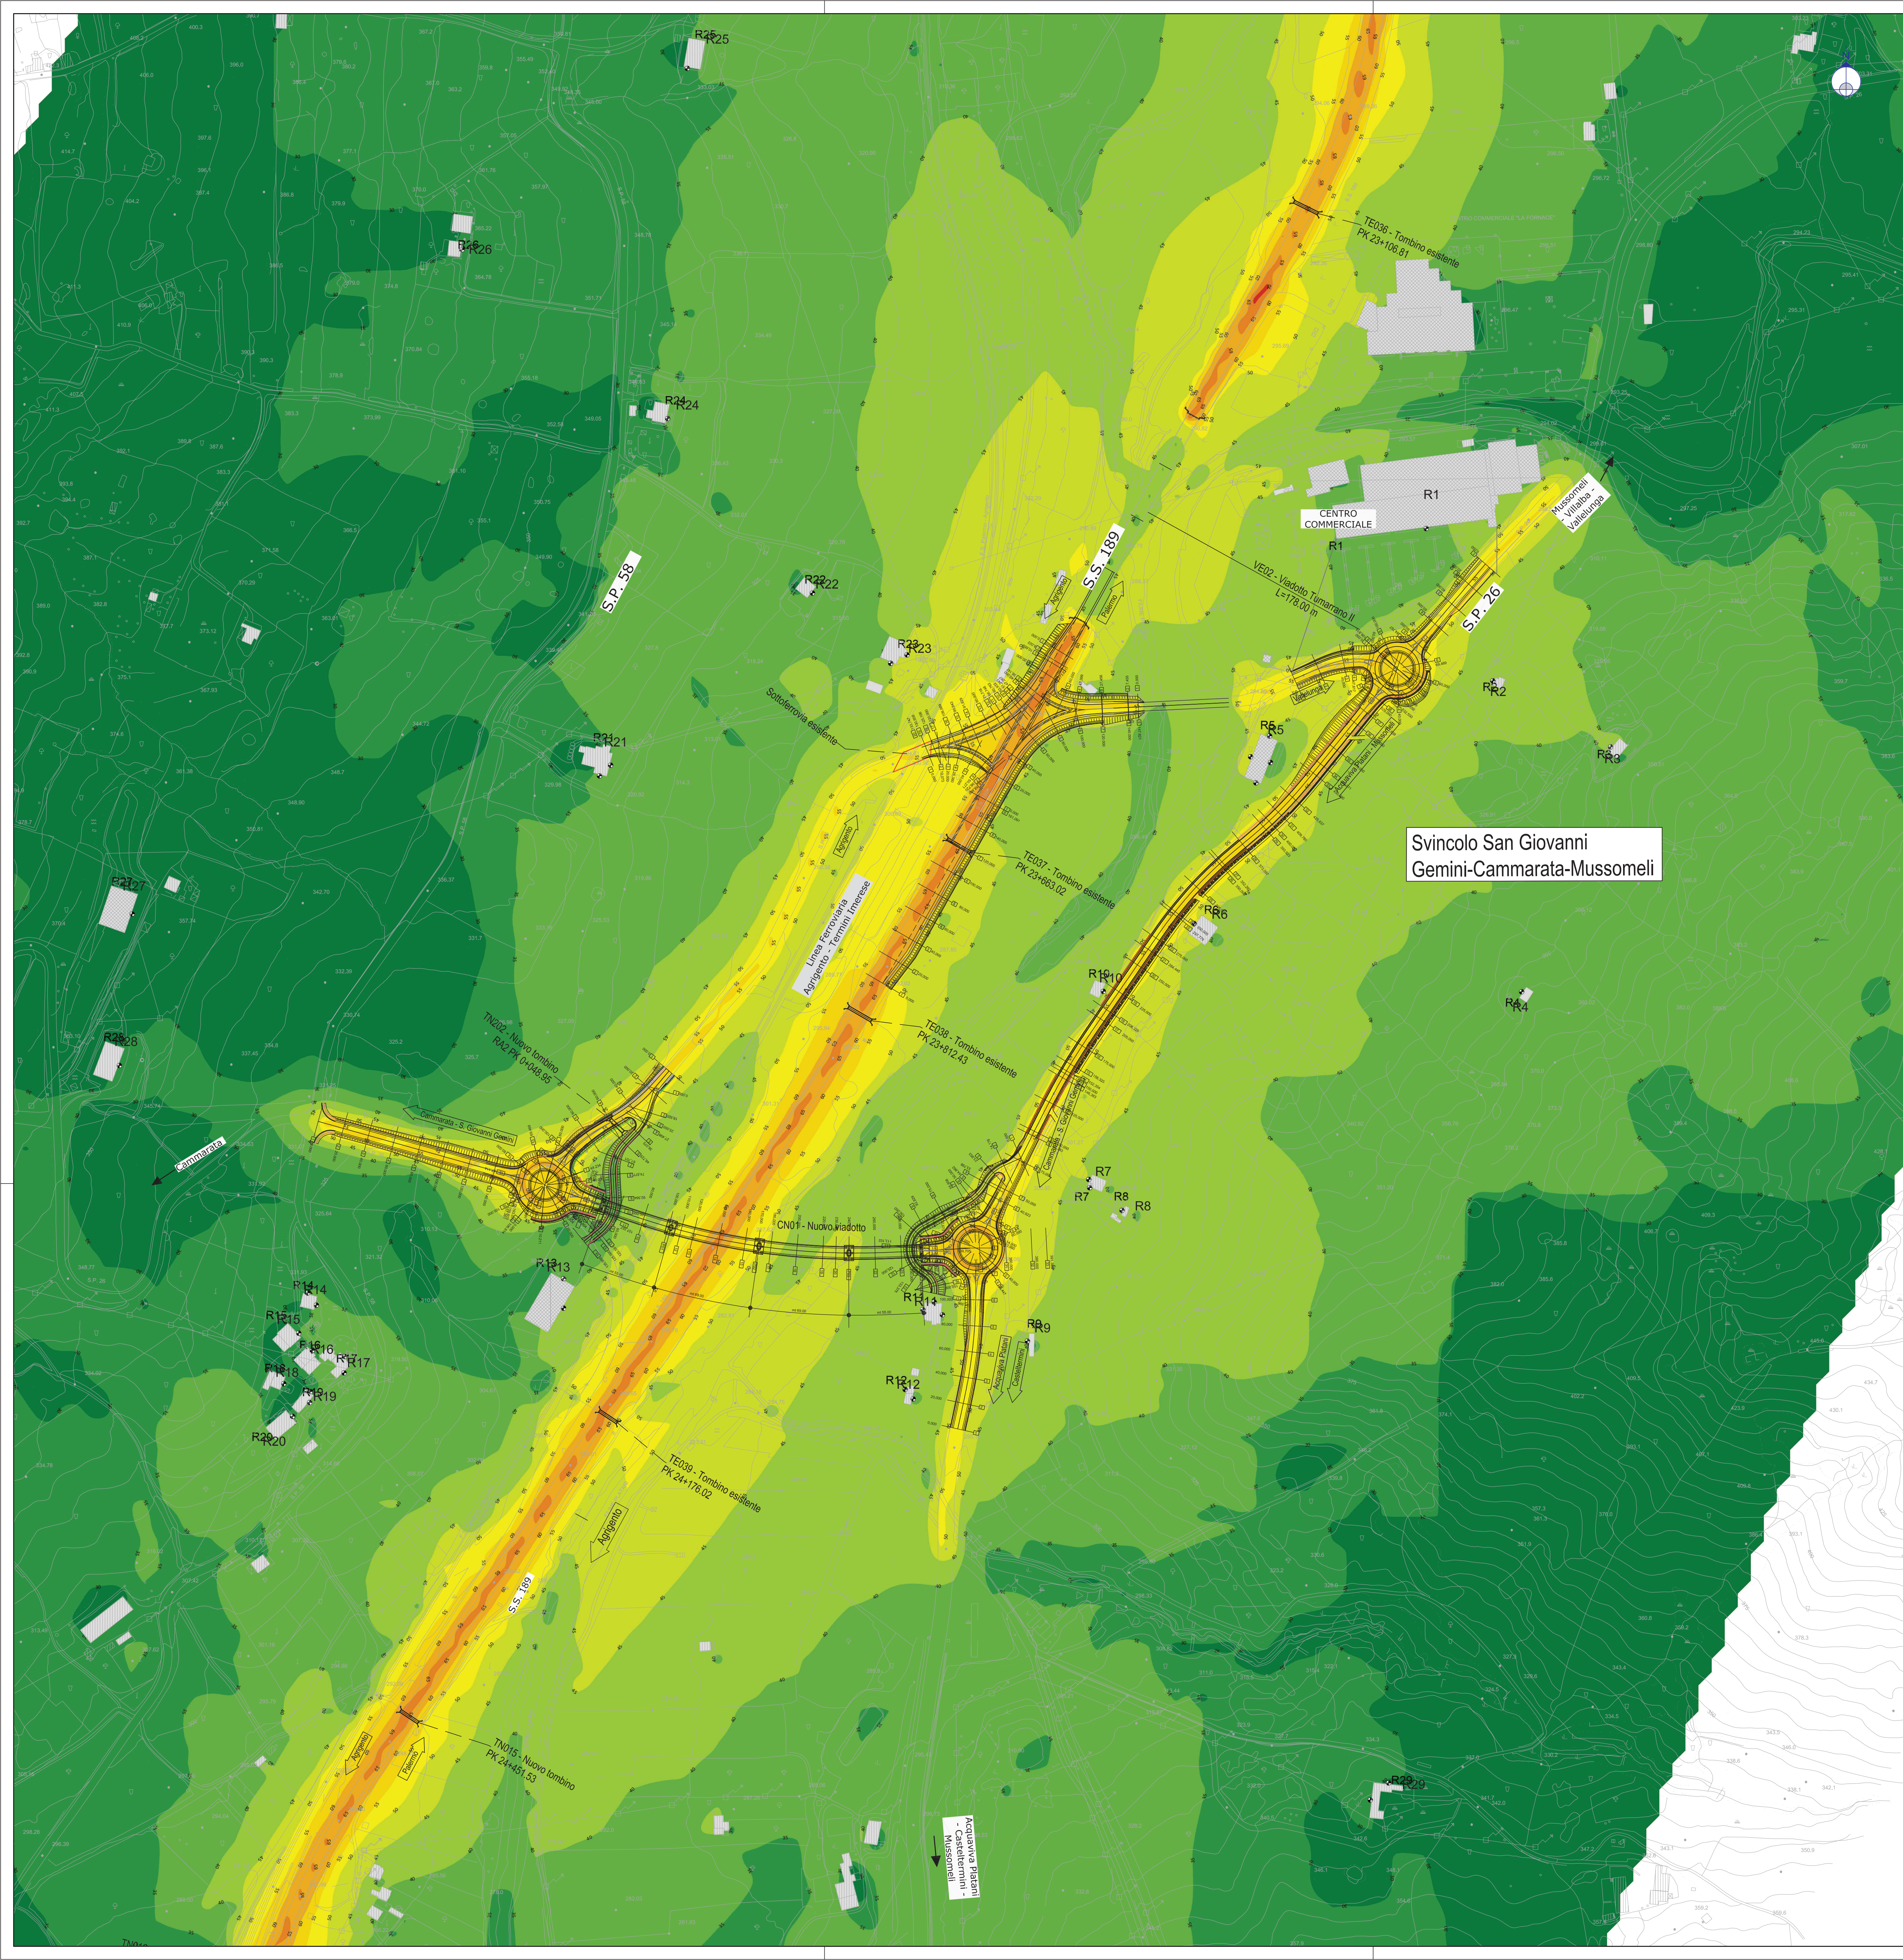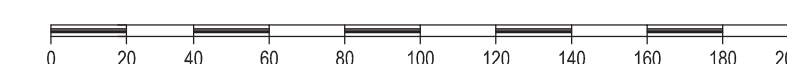

Svincolo San Giovanni
Gemini-Camarata-Mussomeli



Direzione Progettazione e Realizzazione Lavori

SS 189 - Itinerario Agrigento Palermo
Sistemazione e messa in sicurezza dello svincolo al Km 24 della SS 189
(Svincolo San Giovanni Gemini in località Tumarrano)

PROGETTO DEFINITIVO

COD. PA-884

R.T.I. di PROGETTAZIONE:



ING. ANDREA MILANO

MANDATARIA

MANDANTE

MANDANTE

MANDANTE

PROGETTISTI:

Prof. Ing. Renato Lambertini - Responsabile delle prestazioni specialistiche
TCE srl - Ordine Ing. di Napoli n. 4147
Ing. Nicola D'Alessandro - Responsabile della progettazione
Delta Ingegneria srl - Ordine Ing. di Agrigento n. A995



AREE SPECIALISTICHE:

GEOLOGIA
Dott. Geol. Massimo Carlini - Delta Ingegneria srl
Alto Geol. di Sicilia n. 1328

PROGETTAZIONE STRADALE E GEOTECNICA
Ing. Domenico D'Alessandro - Delta Ingegneria srl
Ordine Ing. di Agrigento n. A624

AMBITI E PAREGGIO
Ing. Raimondo D'Alessandro - Delta Ingegneria srl
Ordine Ing. di Agrigento n. A2254
Dott. Agr. Flaminio Di Leonardo

COORDINATORE PER LA SICUREZZA IN FASE DI PROGETTAZIONE
Ing. Nicola D'Alessandro - Delta Ingegneria srl
Ordine Ing. di Agrigento n. A995

VISTO: IL RESP. DEL PROCEDIMENTO
Ing. Luigi Mupo

PROGETTAZIONE IDRAULICA
Ing. Maurizio Carlini - Delta Ingegneria srl
Ordine Ing. di Agrigento n. A628

STRUTTURE
Ing. Antonio Alparone - Alsea srl
Ordine Ing. di Palermo n. A8349

ACUSTICA
Ing. Giuseppe Ferraro - Delta Ingegneria srl
Ordine Ing. di Agrigento n. A203

ACUSTICA
Ing. Claudio Drini - TCE srl
Ordine Ing. di Agrigento n. A995

ACUSTICA
Ing. Antonio Orlando - TCE srl
Ordine Ing. di Salerno n. 3912

STUDIO PRELIMINARE AMBIENTALE
Mappatura Acustica Post Operam - Notturno

CODICE PROGETTO	NOME FILE	REVISIONE	SCALA
PROGETTO: D P P A 0 8 8 4	LX. PROJ. ANNO: 21	REVISIONE: A	SCALA: 1:2000
CODICE ELAB.: T 0 0 A 0 5 A M B C T O 5			
D			
C			
B			
A	Emissione	Maggio 2023	Arch. E. CAPOZZA
REV.	DESCRIZIONE	DATA	REDATTO
			VERIFICATO
			APPROVATO