

LEGENDA

R 00 Recettori censiti



DESTINAZIONI D'USO

- Edificio residenziale
- Edificio rurale
- Commerciale
- Edificio industriale
- Rudere
- Altro

FASCE DI PERTINENZA ACUSTICA

- Fascia 500 m dall'asse stradale recettori sensibili
- Fascia 100 m dall'asse stradale
- Fascia 250 m dall'asse stradale
- Fascia 100 m dall'asse ferroviario
- Fascia 250 m dall'asse ferroviario

N.B.
I Comuni di San Giovanni Gemini e Cammarata non possiedono Piano di Zonizzazione Acustica

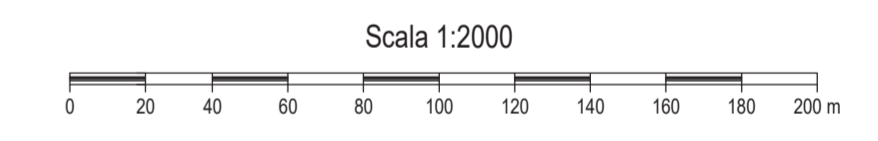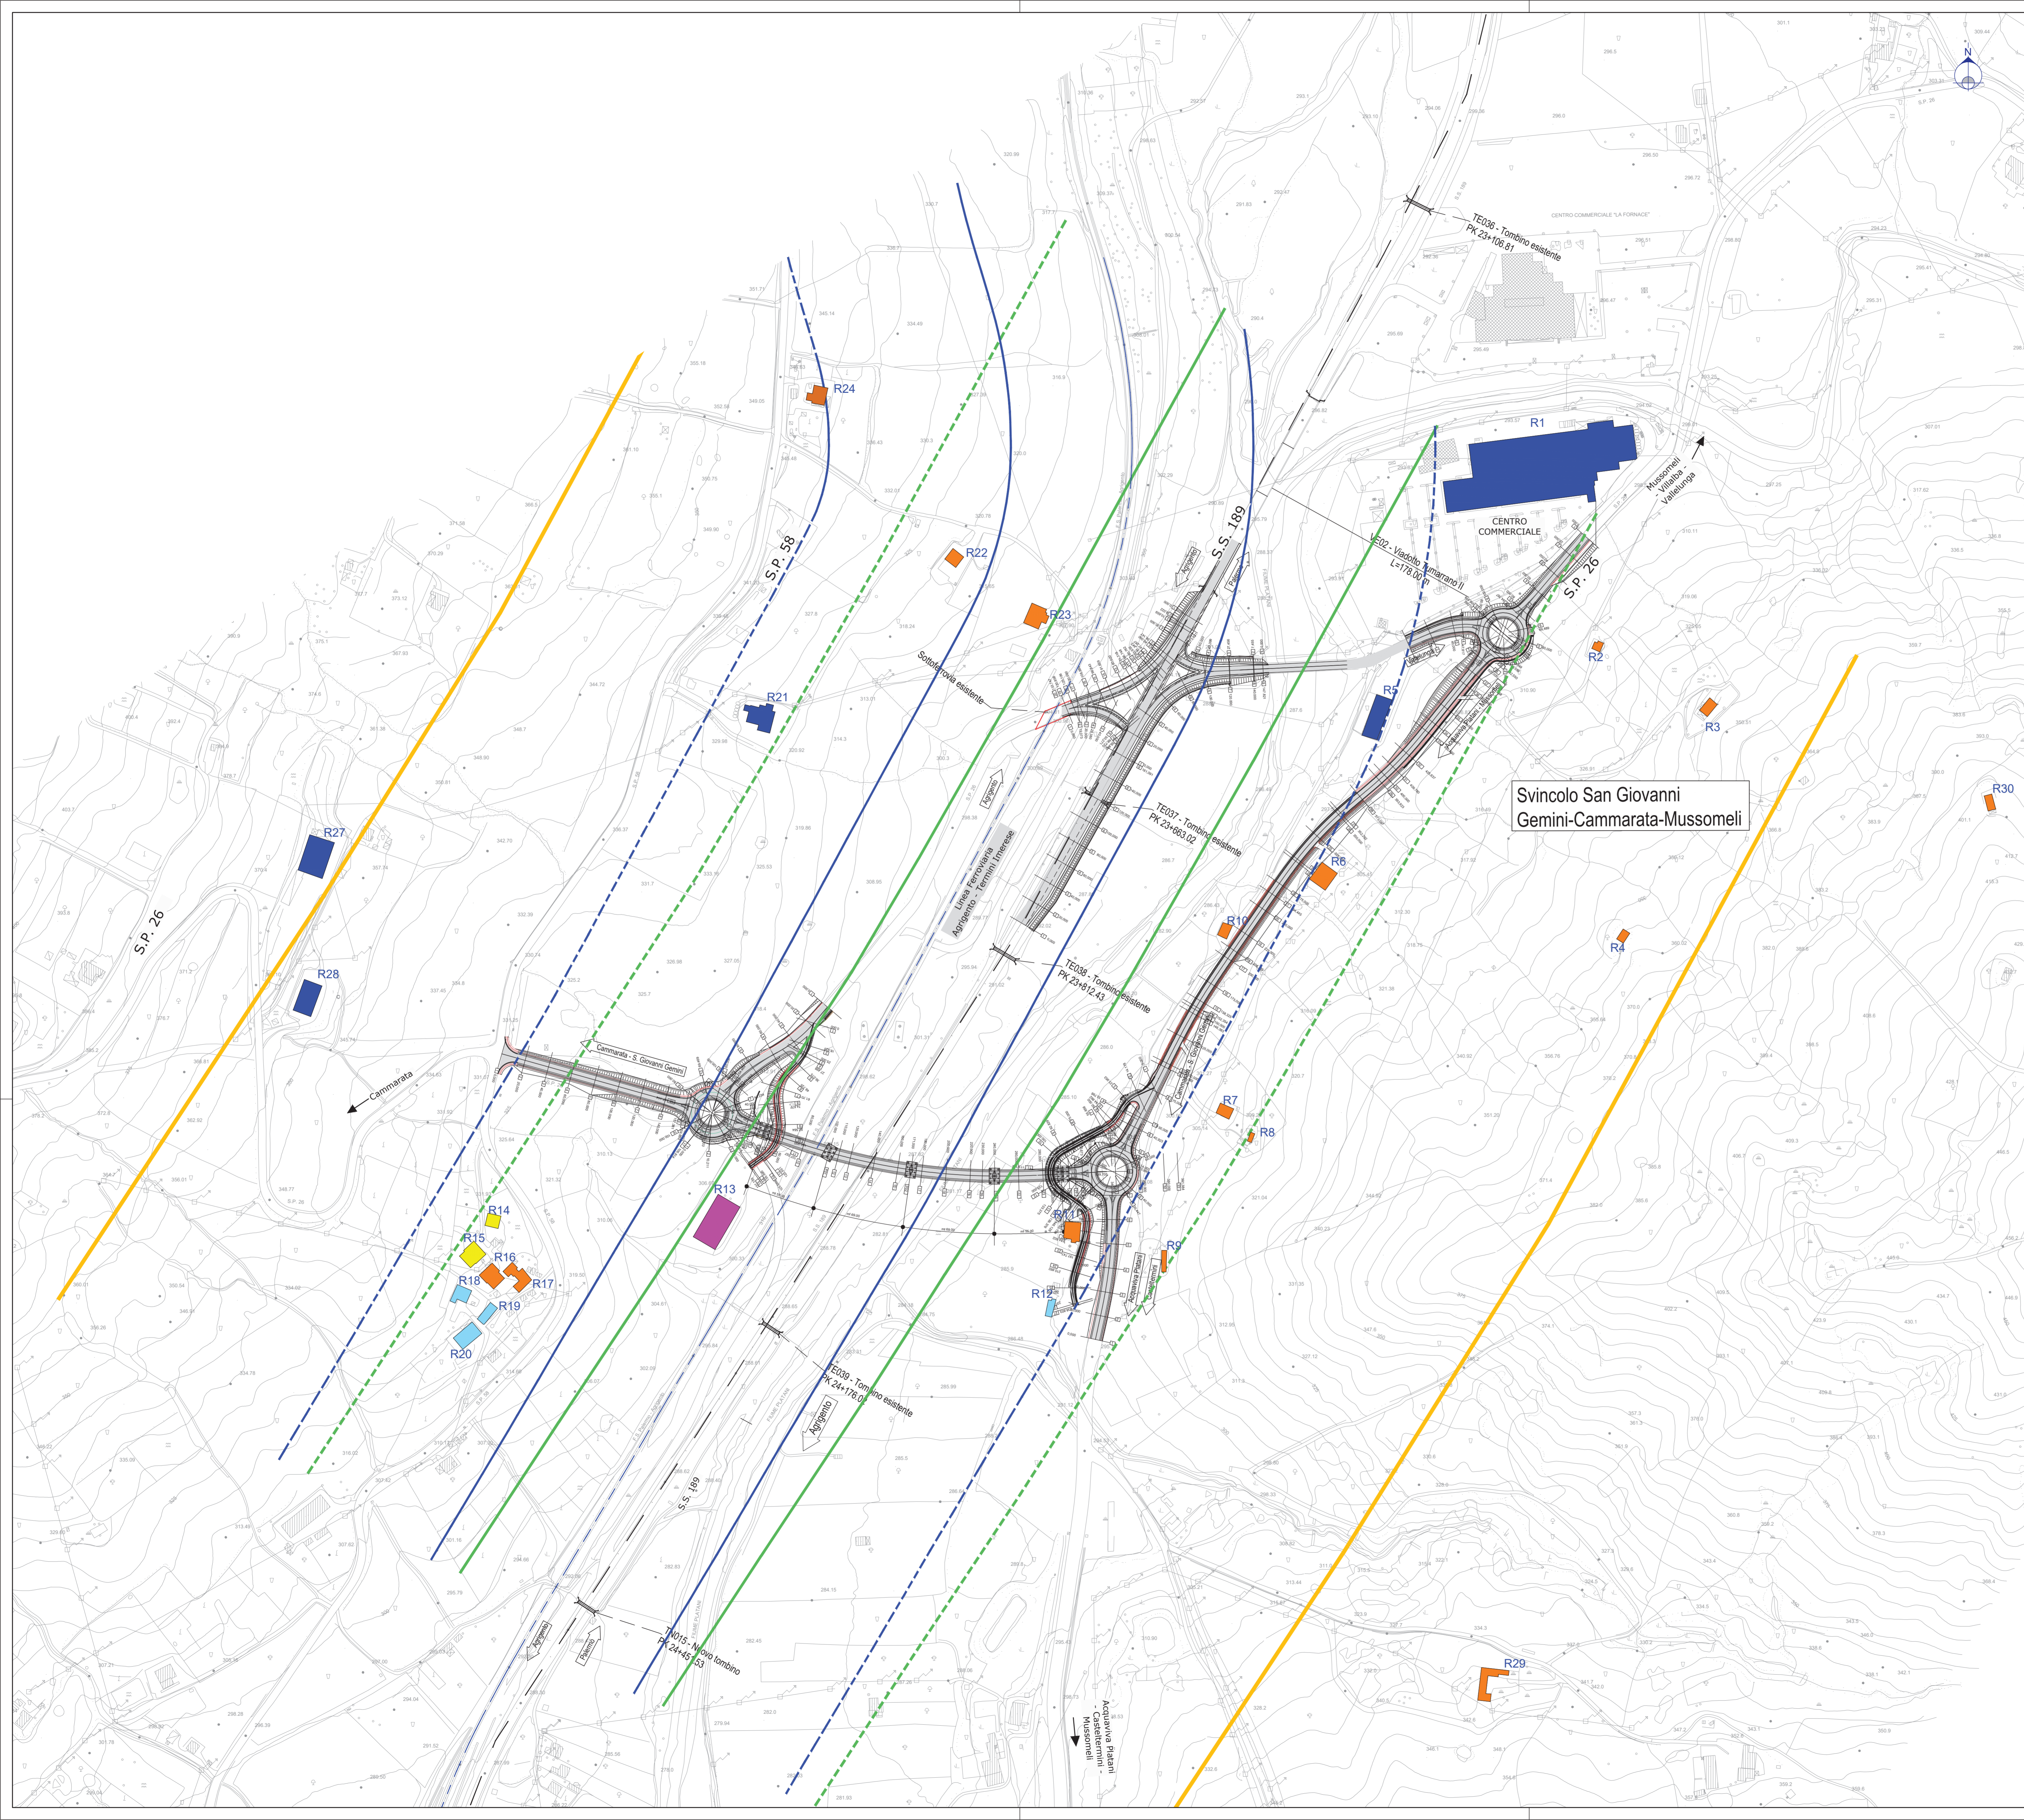

anas
GRUPPO FS ITALIANE

Direzione Progettazione e Realizzazione Lavori

SS 189 - Itinerario Agrigento Palermo
Sistemazione e messa in sicurezza dello svincolo al Km 24 della SS 189
(Svincolo San Giovanni Gemini in località Tumarrano)

PROGETTO DEFINITIVO COD. PA-884

R.T.I. di PROGETTAZIONE:

Via Arcaide n°3
92000 Agrigento
Tel. 0922 431007
Email: deltagingegneria@pec.it

ING. ANDREA MILANO

PROGETTISTI:		MANTANTE	
<small>Prof. Ing. Renato Lombardi - Responsabile delle prestazioni specialistiche TCE srl - Ordine Ing. di Napoli n. 4147 Ing. Nicola D'Assandro - Responsabile della progettazione Delta Ingegneria srl - Ordine Ing. di Agrigento n. 4995</small>	 <small>VIA ARCAIDE n°3 92000 AGRIGENTO TEL. 0922 431007 EMAIL: deltagingegneria@pec.it</small>	 <small>ING. ANDREA MILANO</small>	 <small>ING. ANDREA MILANO</small>
AREE SPECIALISTICHE:		PROGETTAZIONE IDRAULICA	
<small>GEOL. ING. MASSIMO CARLINO - Delta Ingegneria srl Atto Cons. di Sicilia n. 1278 PROGETTAZIONE STRADALE E GEOTECNICA Ing. Domenico D'Assandro - Delta Ingegneria srl Ordine Ing. di Agrigento n. 4264 AMBIENTE E PAESAGGIO Ing. Antonino Alparone - Delta Ingegneria srl Ordine Ing. di Agrigento n. A2254 Ing. Giuseppe Ferraro - Delta Ingegneria srl Atto Cons. Agrigento e Fororosi Provincia di Palermo n. 1250 COORDINATORE PER LA SICUREZZA IN FASE DI PROGETTAZIONE Ing. Nicola D'Assandro - Delta Ingegneria srl Ordine Ing. di Agrigento n. 4255 VISTO IL RESP. DEL PROCEDIMENTO Ing. Luigi Mupo</small>	<small>Ing. Massimo Carino - Delta Ingegneria srl Ordine Ing. di Agrigento n. A628 IMPIANTI Ing. Andrea Milano Ordine Ing. di Agrigento n. A789 STRUTTURE Ing. Antonio Alparone - Atsea srl Ordine Ing. di Palermo n. A8349 Ing. Giuseppe Ferraro - Delta Ingegneria srl Ordine Ing. di Agrigento n. A263 ACUSTICA Ing. Claudio Orsini - TCE srl Ordine Ing. di Napoli n. 5080 Ing. Antonio Orlando - TCE srl Ordine Ing. di Palermo n. 3817</small>		

STUDIO PRELIMINARE AMBIENTALE
Planimetria recettori

CODICE PROGETTO		NOME FILE		REVISIONE	SCALA
PROGETTO	D	21	TODIA05AMBCT06A	A	1:2000
DPPA0884		T001A05AMBCT06			
D					
C					
B					
A	Emissione	Maggio 2021	Ing. E. CAPOZZI	Ing. N. D'ASSANDRO	Ing. R. LAMBERTI
REV.	DESCRIZIONE	DATA	REDATTO	VERIFICATO	APPROVATO