




ANTE OPERAM - PLANIMETRIA DEGLI INTERVENTI DI DEMOLIZIONE E RIMOZIONE - SCALA 1:5.000

POST OPERAM - PLANIMETRIA DEGLI INTERVENTI DI INSERIMENTO PAESAGGISTICO AMBIENTALE - SCALA 1:2.000

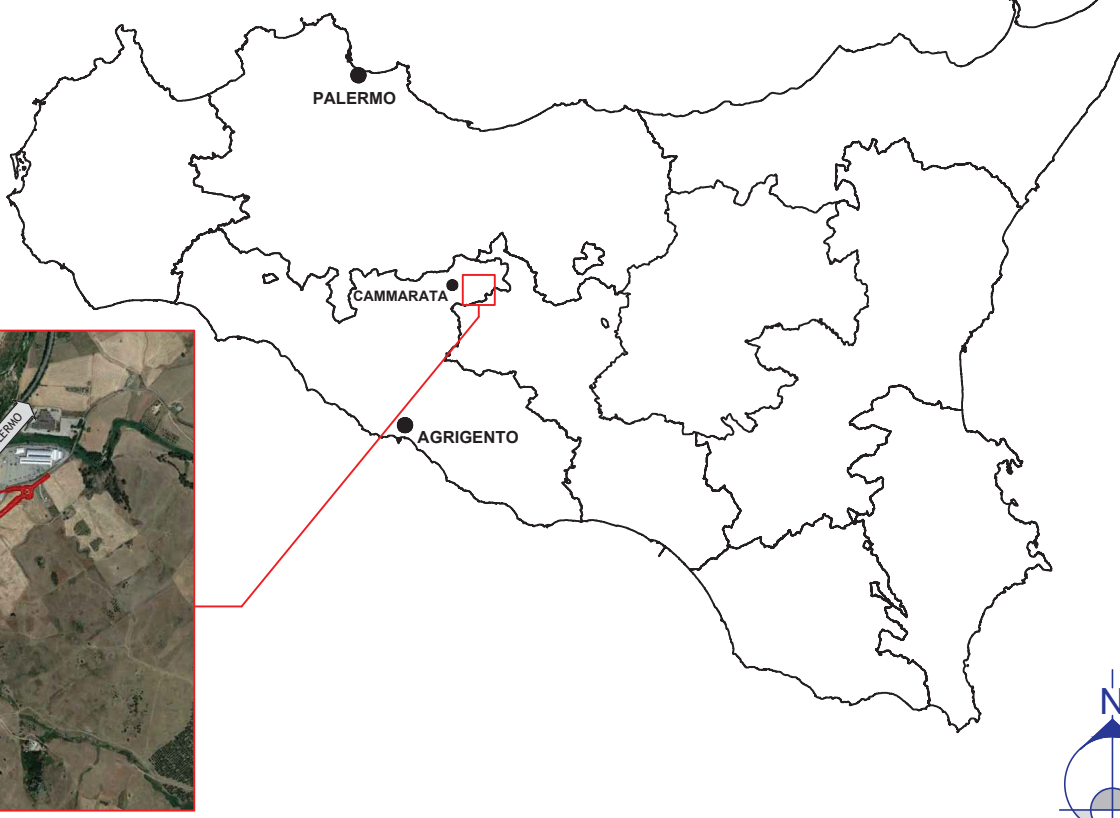

LEGGENDA

TIPOLOGIE di IMPIANTO	CARATTERISTICHE del tipologico d'impianto	SPECIE UTILIZZATE	
		MA	SV
<p>VEGETAZIONE</p> <p>MA Massa arbustiva medio-grande per sistemazione area scarpata</p>	Molto schermante e poco eterogenea	<p>arbustive</p> <p><i>Lentisco, Alaterno, Ginestra</i></p>	
<p>SV Sistemazione aiuole spartitraffico e roatorie</p>	Mediamente schermante e molto eterogenea	<p><i>Mirto, Artemisia</i></p>	

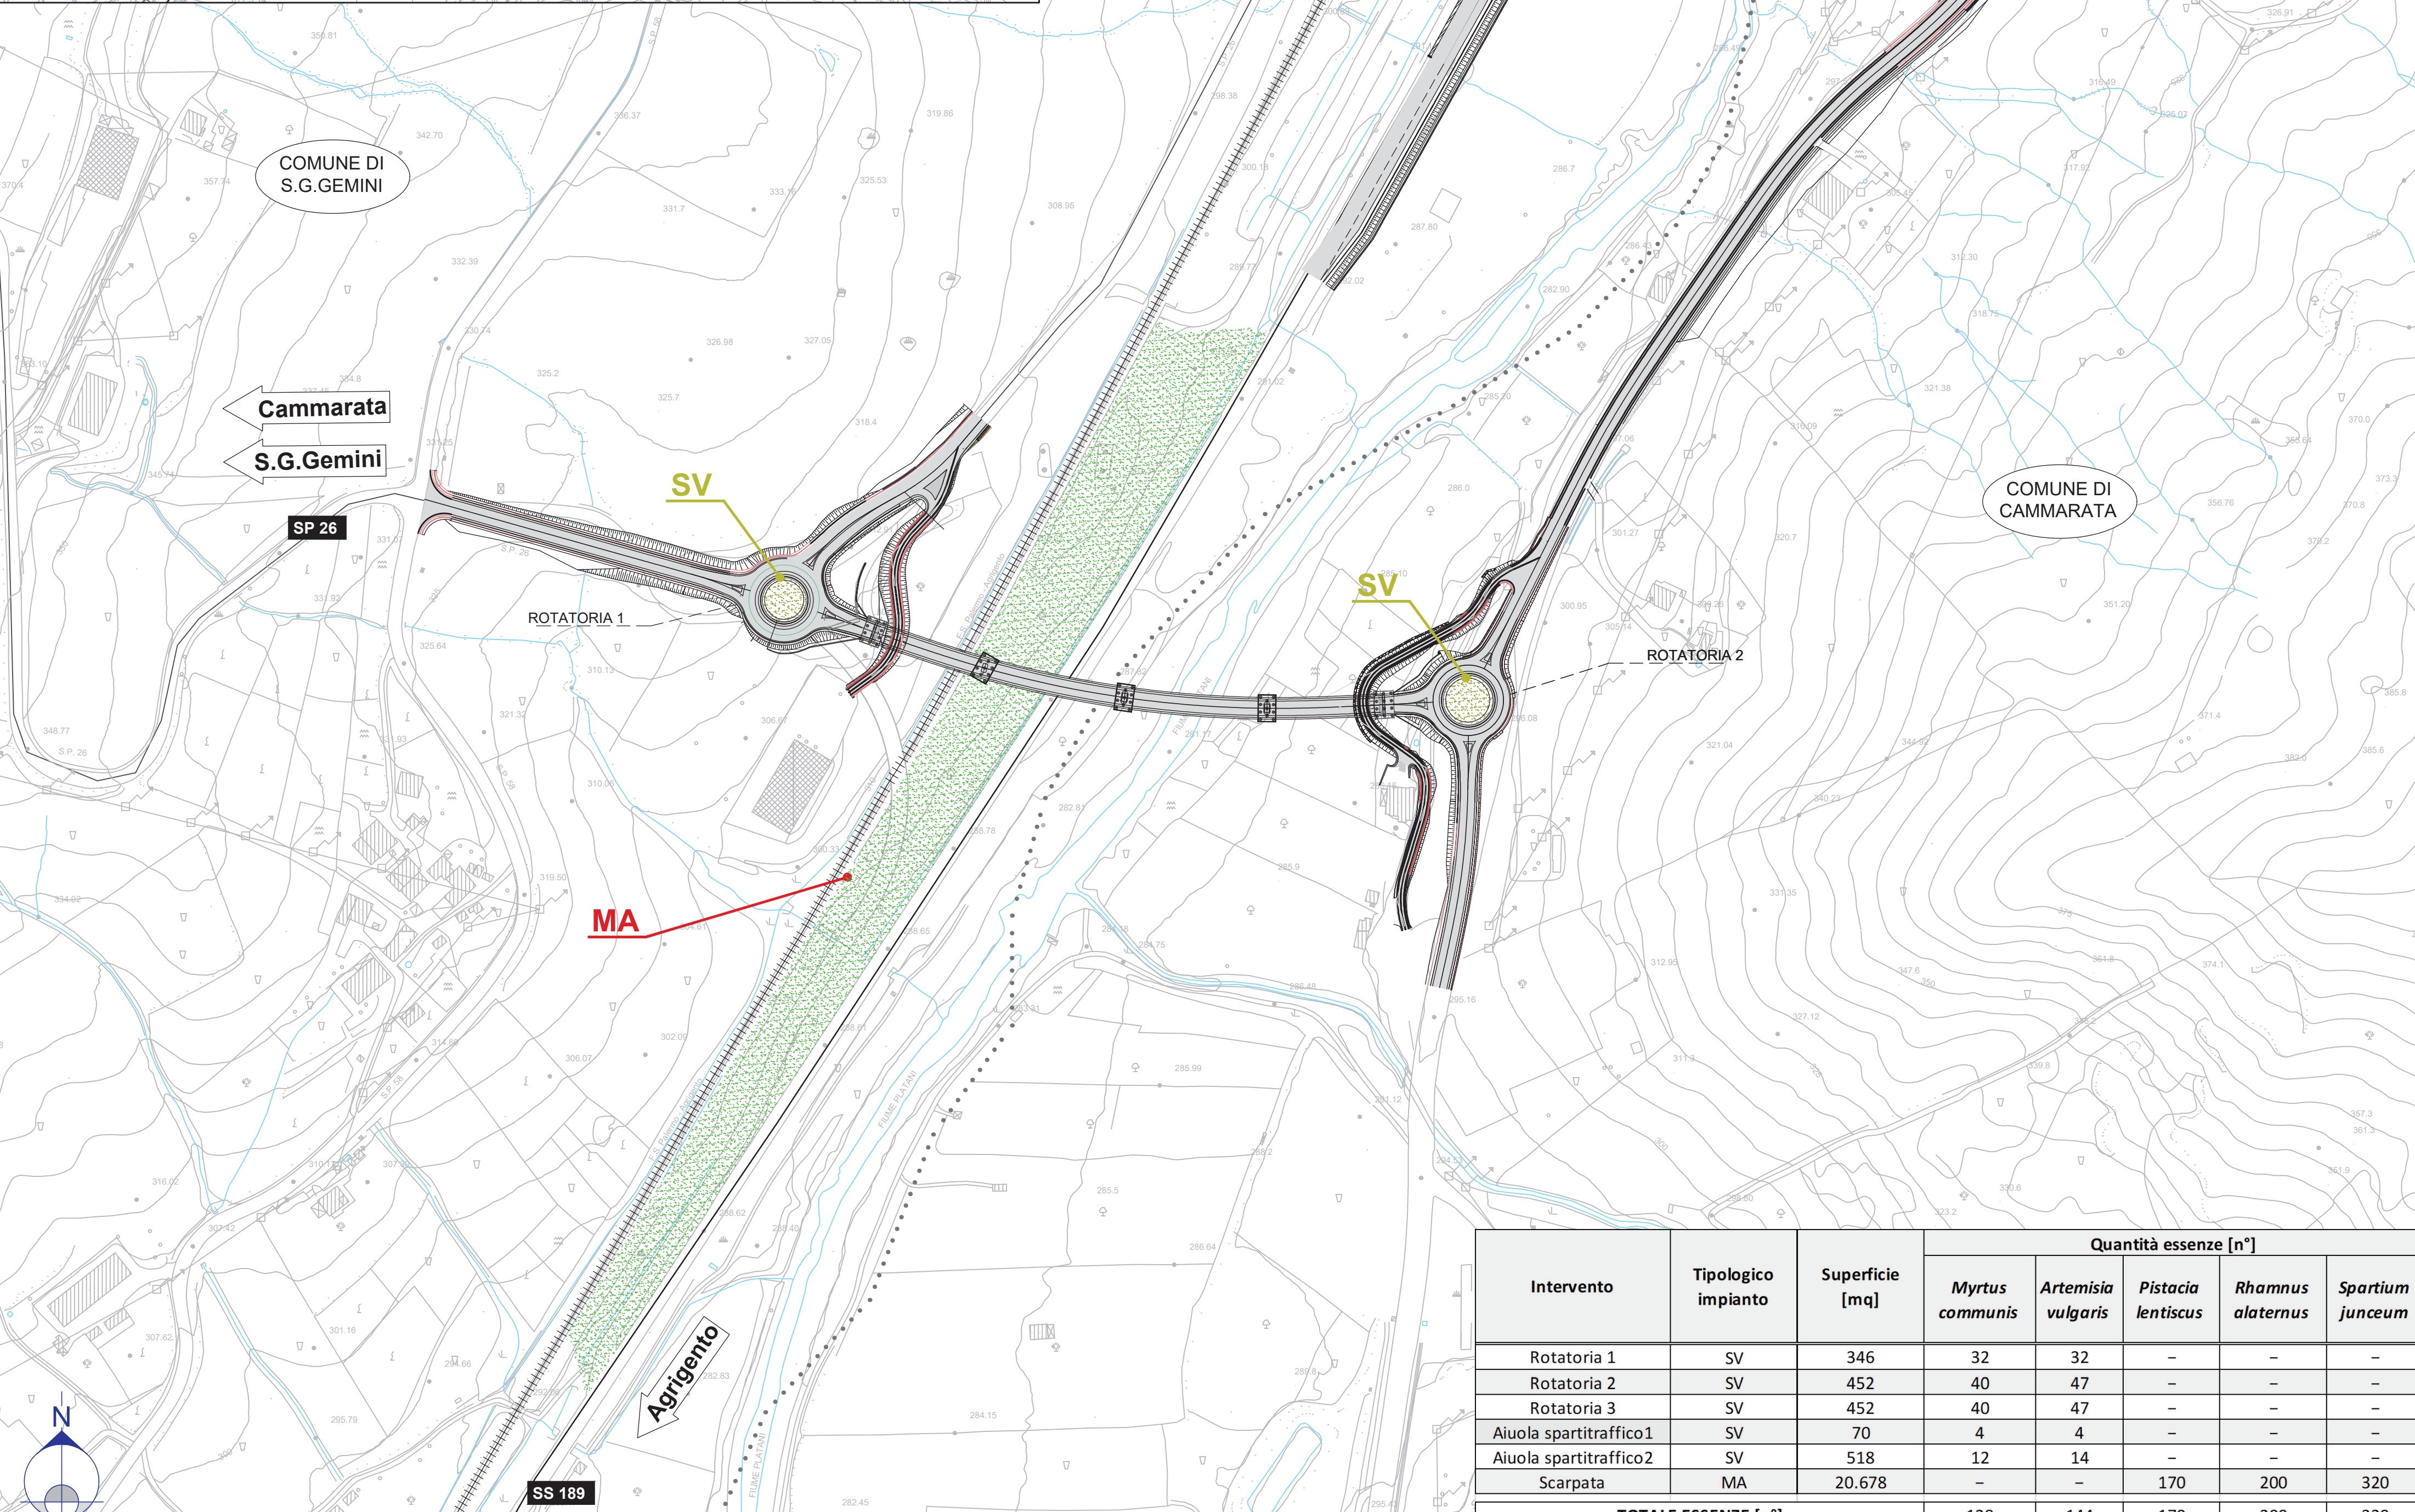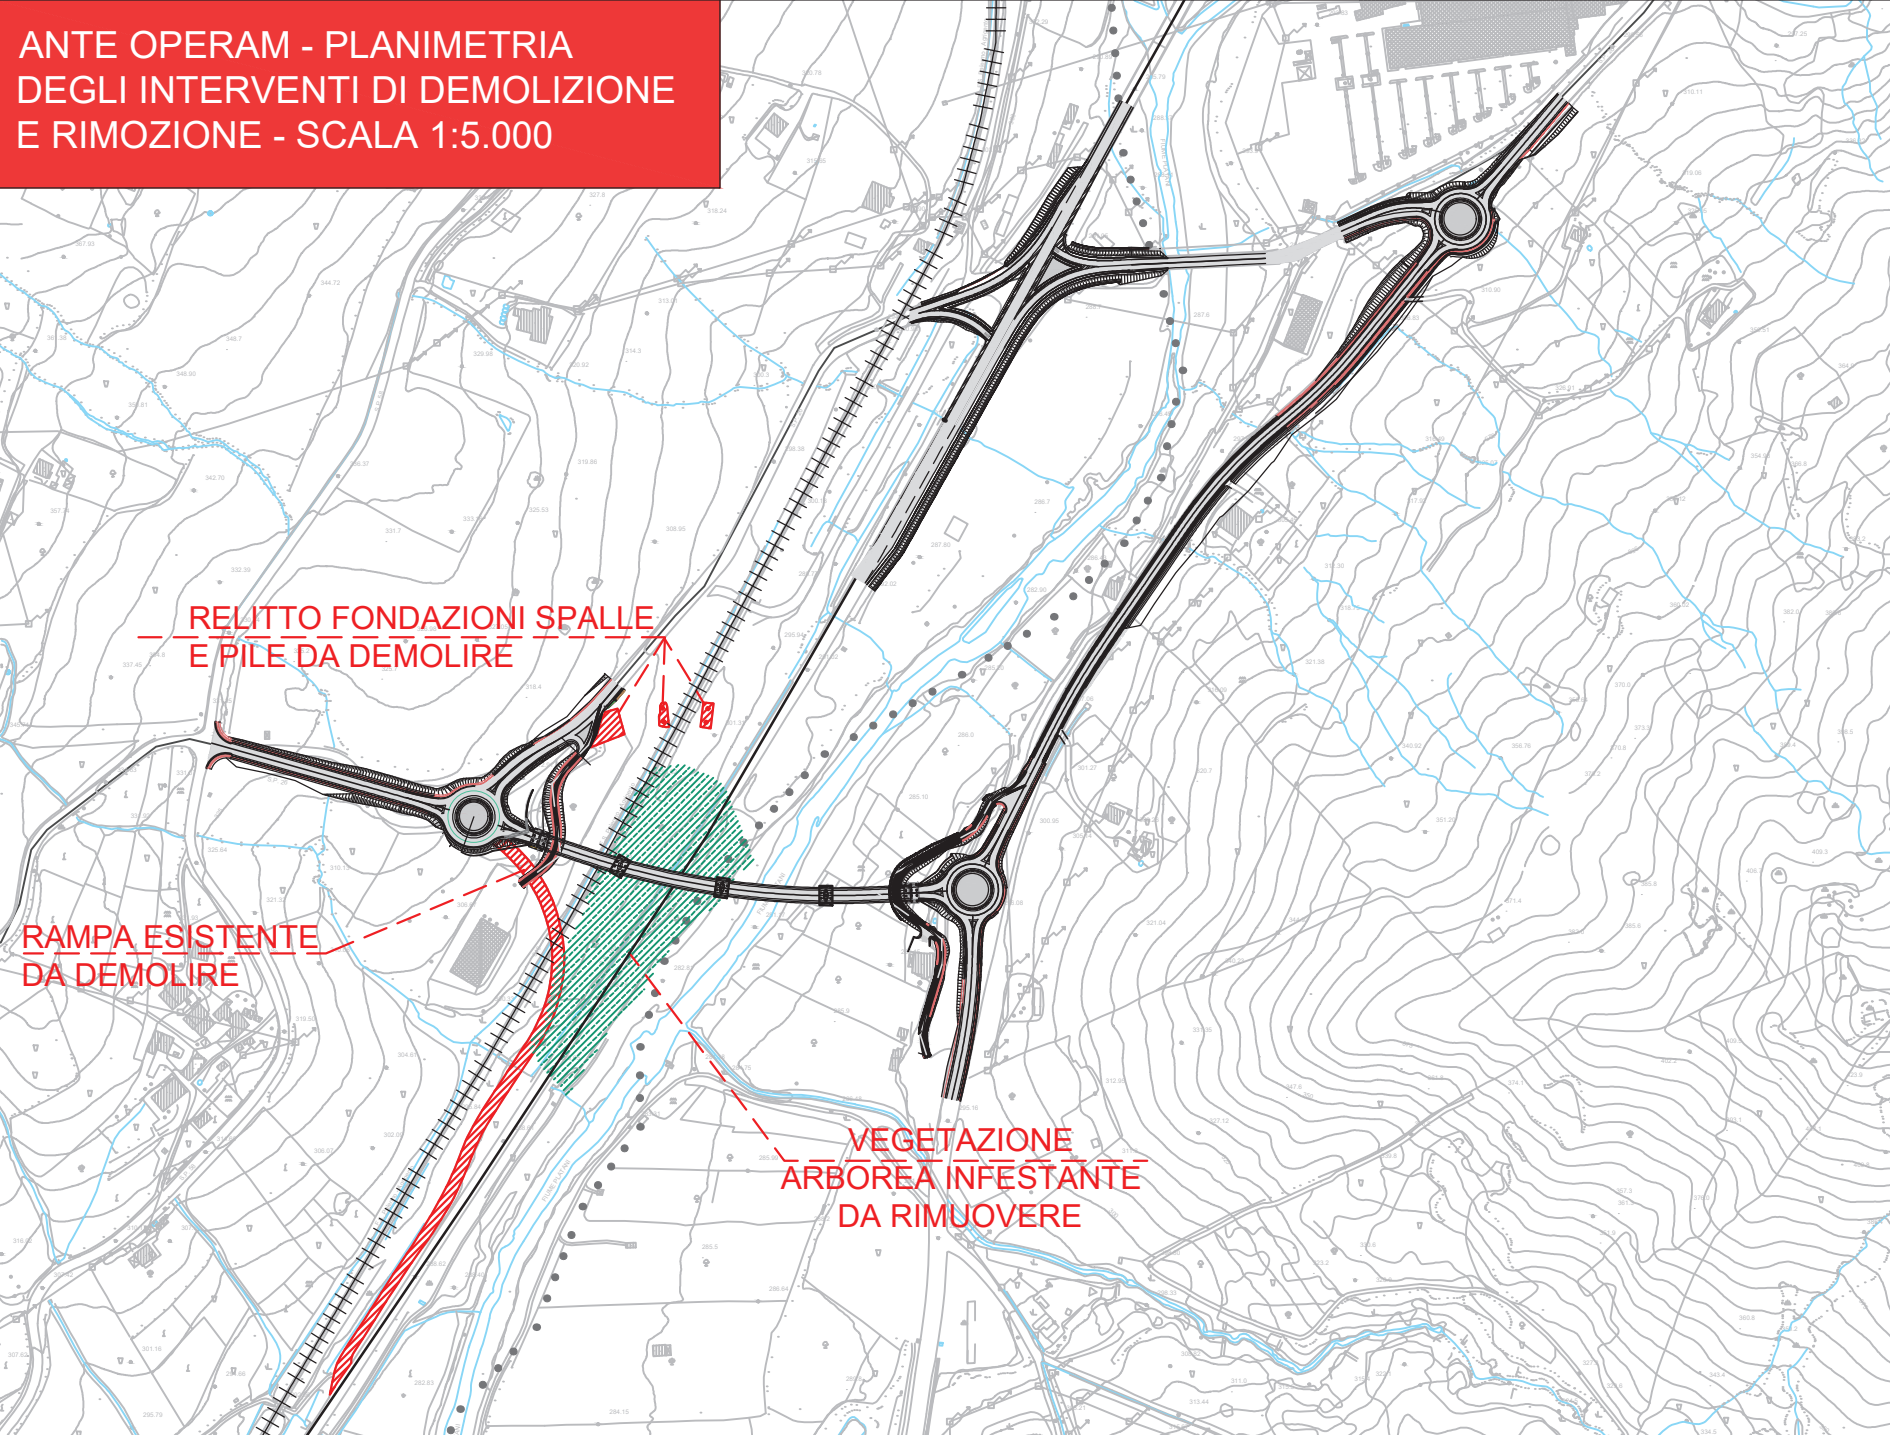

Direzione Progettazione e Realizzazione Lavori

SS 189 - Itinerario Agrigento Palermo
Sistemazione e messa in sicurezza dello svincolo al Km 24 della SS 189 (Svincolo San Giovanni Gemini in località Tumarrano)

PROGETTO DEFINITIVO

COD. PA-884

R.T.I. di PROGETTAZIONE:

delta Via Artemide n°3
92100 Agrigento
Tel. 0922 421007
Ingegneria email: deltaingegneria@pec.it

tce s.r.l.
technical consultants engineers
Servizi Ingegneria Progettazione
Computer Aided Design - Drafting
Software: AutoCAD, Revit, Primavera - dedicato

ALISEA ING. ANDREA MILANO
MANDANTE

PROGETTISTI:
Prof. Ing. Renato Lamberti - Responsabile delle prestazioni specialistiche
TCE srl - Ordine Ing. di Napoli n. 4147
Ing. Nicola D'Alessandro - Responsabile della progettazione
Delta Ingegneria srl - Ordine Ing. di Agrigento n. A995

MANDATARIA
MANTANTE
MANTANTE
MANTANTE

AREE SPECIALISTICHE:
GEOLOGIA
Dott. Geol. Massimo Carino - Delta Ingegneria srl
Albo Geol. di Sicilia n. 1328
PROGETTAZIONE STRADALE E GEOTECNICA
Ing. Domenico D'Alessandro - Delta Ingegneria srl
Ordine Ing. di Agrigento n. A634
AMBIENTE E PAESAGGIO
Ing. Raimondo D'Alessandro - Delta Ingegneria srl
Ordine Ing. di Agrigento n. A2254
Dott. Agr. Floriana Di Leonardo
Albo degli Agronomi e Forestali Provincia di Palermo n. 1250
COORDINATORE PER LA SICUREZZA IN FASE DI PROGETTAZIONE
Ing. Nicola D'Alessandro - Delta Ingegneria srl
Ordine Ing. di Agrigento n. A995
VISTO: IL RESP. DEL PROCEDIMENTO
Ing. Luigi Mupo

PROGETTAZIONE IDRAULICA
Ing. Maurizio Carino - Delta Ingegneria srl
Ordine Ing. di Agrigento n. A628
IMPIANTI
Ing. Andrea Milano
Ordine Ing. di Agrigento n. A789
STRUTTURE
Ing. Antonio Alparone - Alisea srl
Ordine Ing. di Palermo n. A9349
Ing. Giuseppe Ferrara - Delta Ingegneria srl
Ordine Ing. di Agrigento n. A203
Ing. Claudio Orsini - TCE srl
Ordine Ing. di Napoli n. 9080
ACUSTICA
Ing. Antonio Orlando - TCE srl
Ordine Ing. di Salerno n. 3817

INTERVENTI DI INSERIMENTO PAESAGGISTICO E AMBIENTALE
PLANIMETRIA GENERALE INTERVENTI DI INSERIMENTO
PAESAGGISTICO E AMBIENTALE

Intervento	Tipologico impianto	Superficie [mq]	Quantità essenze [n°]				
			<i>Myrtus communis</i>	<i>Artemisia vulgaris</i>	<i>Pistacia lentiscus</i>	<i>Rhamnus alaternus</i>	<i>Spartium junceum</i>
Rotatoria 1	SV	346	32	32	-	-	-
Rotatoria 2	SV	452	40	47	-	-	-
Rotatoria 3	SV	452	40	47	-	-	-
Aiuola spartitraffico1	SV	70	4	4	-	-	-
Aiuola spartitraffico2	SV	518	12	14	-	-	-
Scarpata	MA	20.678	-	-	170	200	320
TOTALE ESSENZE [n°]			128	144	170	200	320

CODICE PROGETTO	NOME FILE	REVISIONE	SCALA
PROGETTO	T00IA07AMBPL01B.pdf		
PROGETTO	REV. PROG. ANNO		
D	21		
CODICE ELAB.	T00IA07AMBPL01	B	VARIE
D			
C			
B	Istruttoria ANAS	Luglio 2021	Ing. R. D'ALESSANDRO Ing. N. D'ALESSANDRO Ing. R. LAMBERTI
A	Emissione	Maggio 2021	Ing. R. D'ALESSANDRO Ing. N. D'ALESSANDRO Ing. R. LAMBERTI
REV.	DESCRIZIONE	DATA	REDATTO VERIFICATO APPROVATO