



PLANIMETRIA VIABILITA' DI SERVIZIO
INTERESSATA DAL CANTIERE
Scala 1:10.000

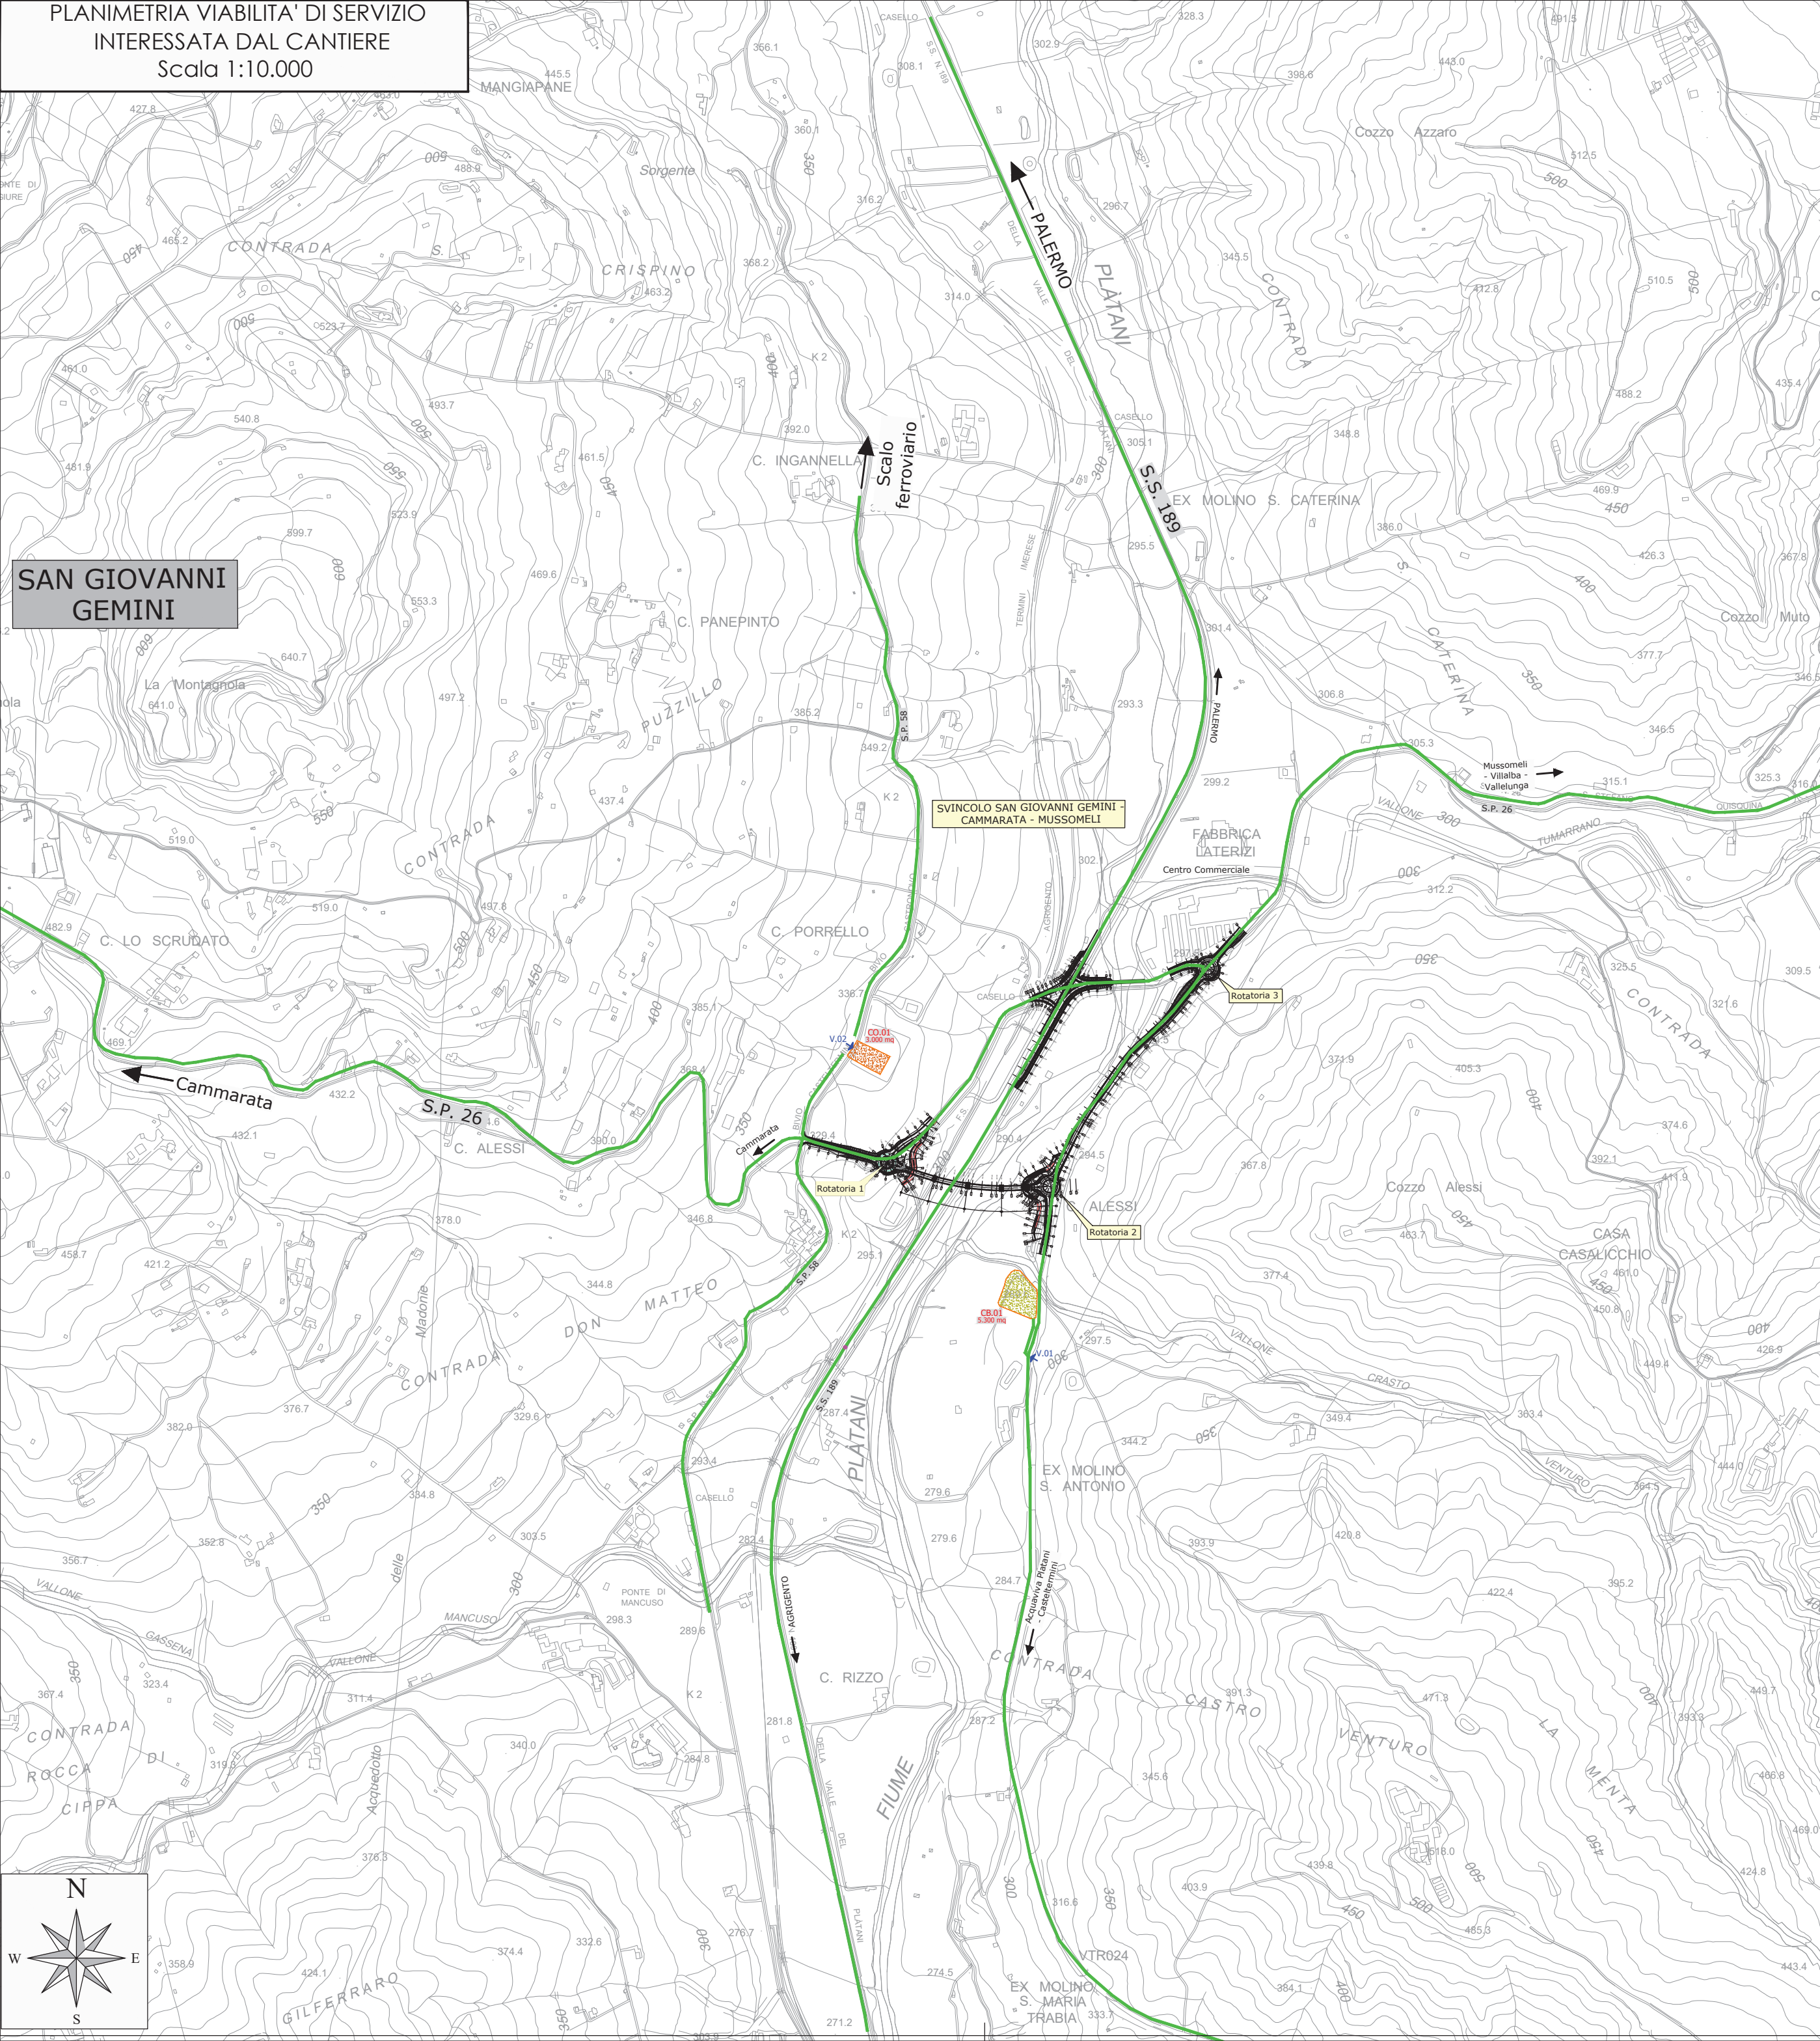

PLANIMETRIA VIABILITA' ALTERNATIVA
PER LE FASI DI VARO DEL VIADOTTO
Scala 1:5.000

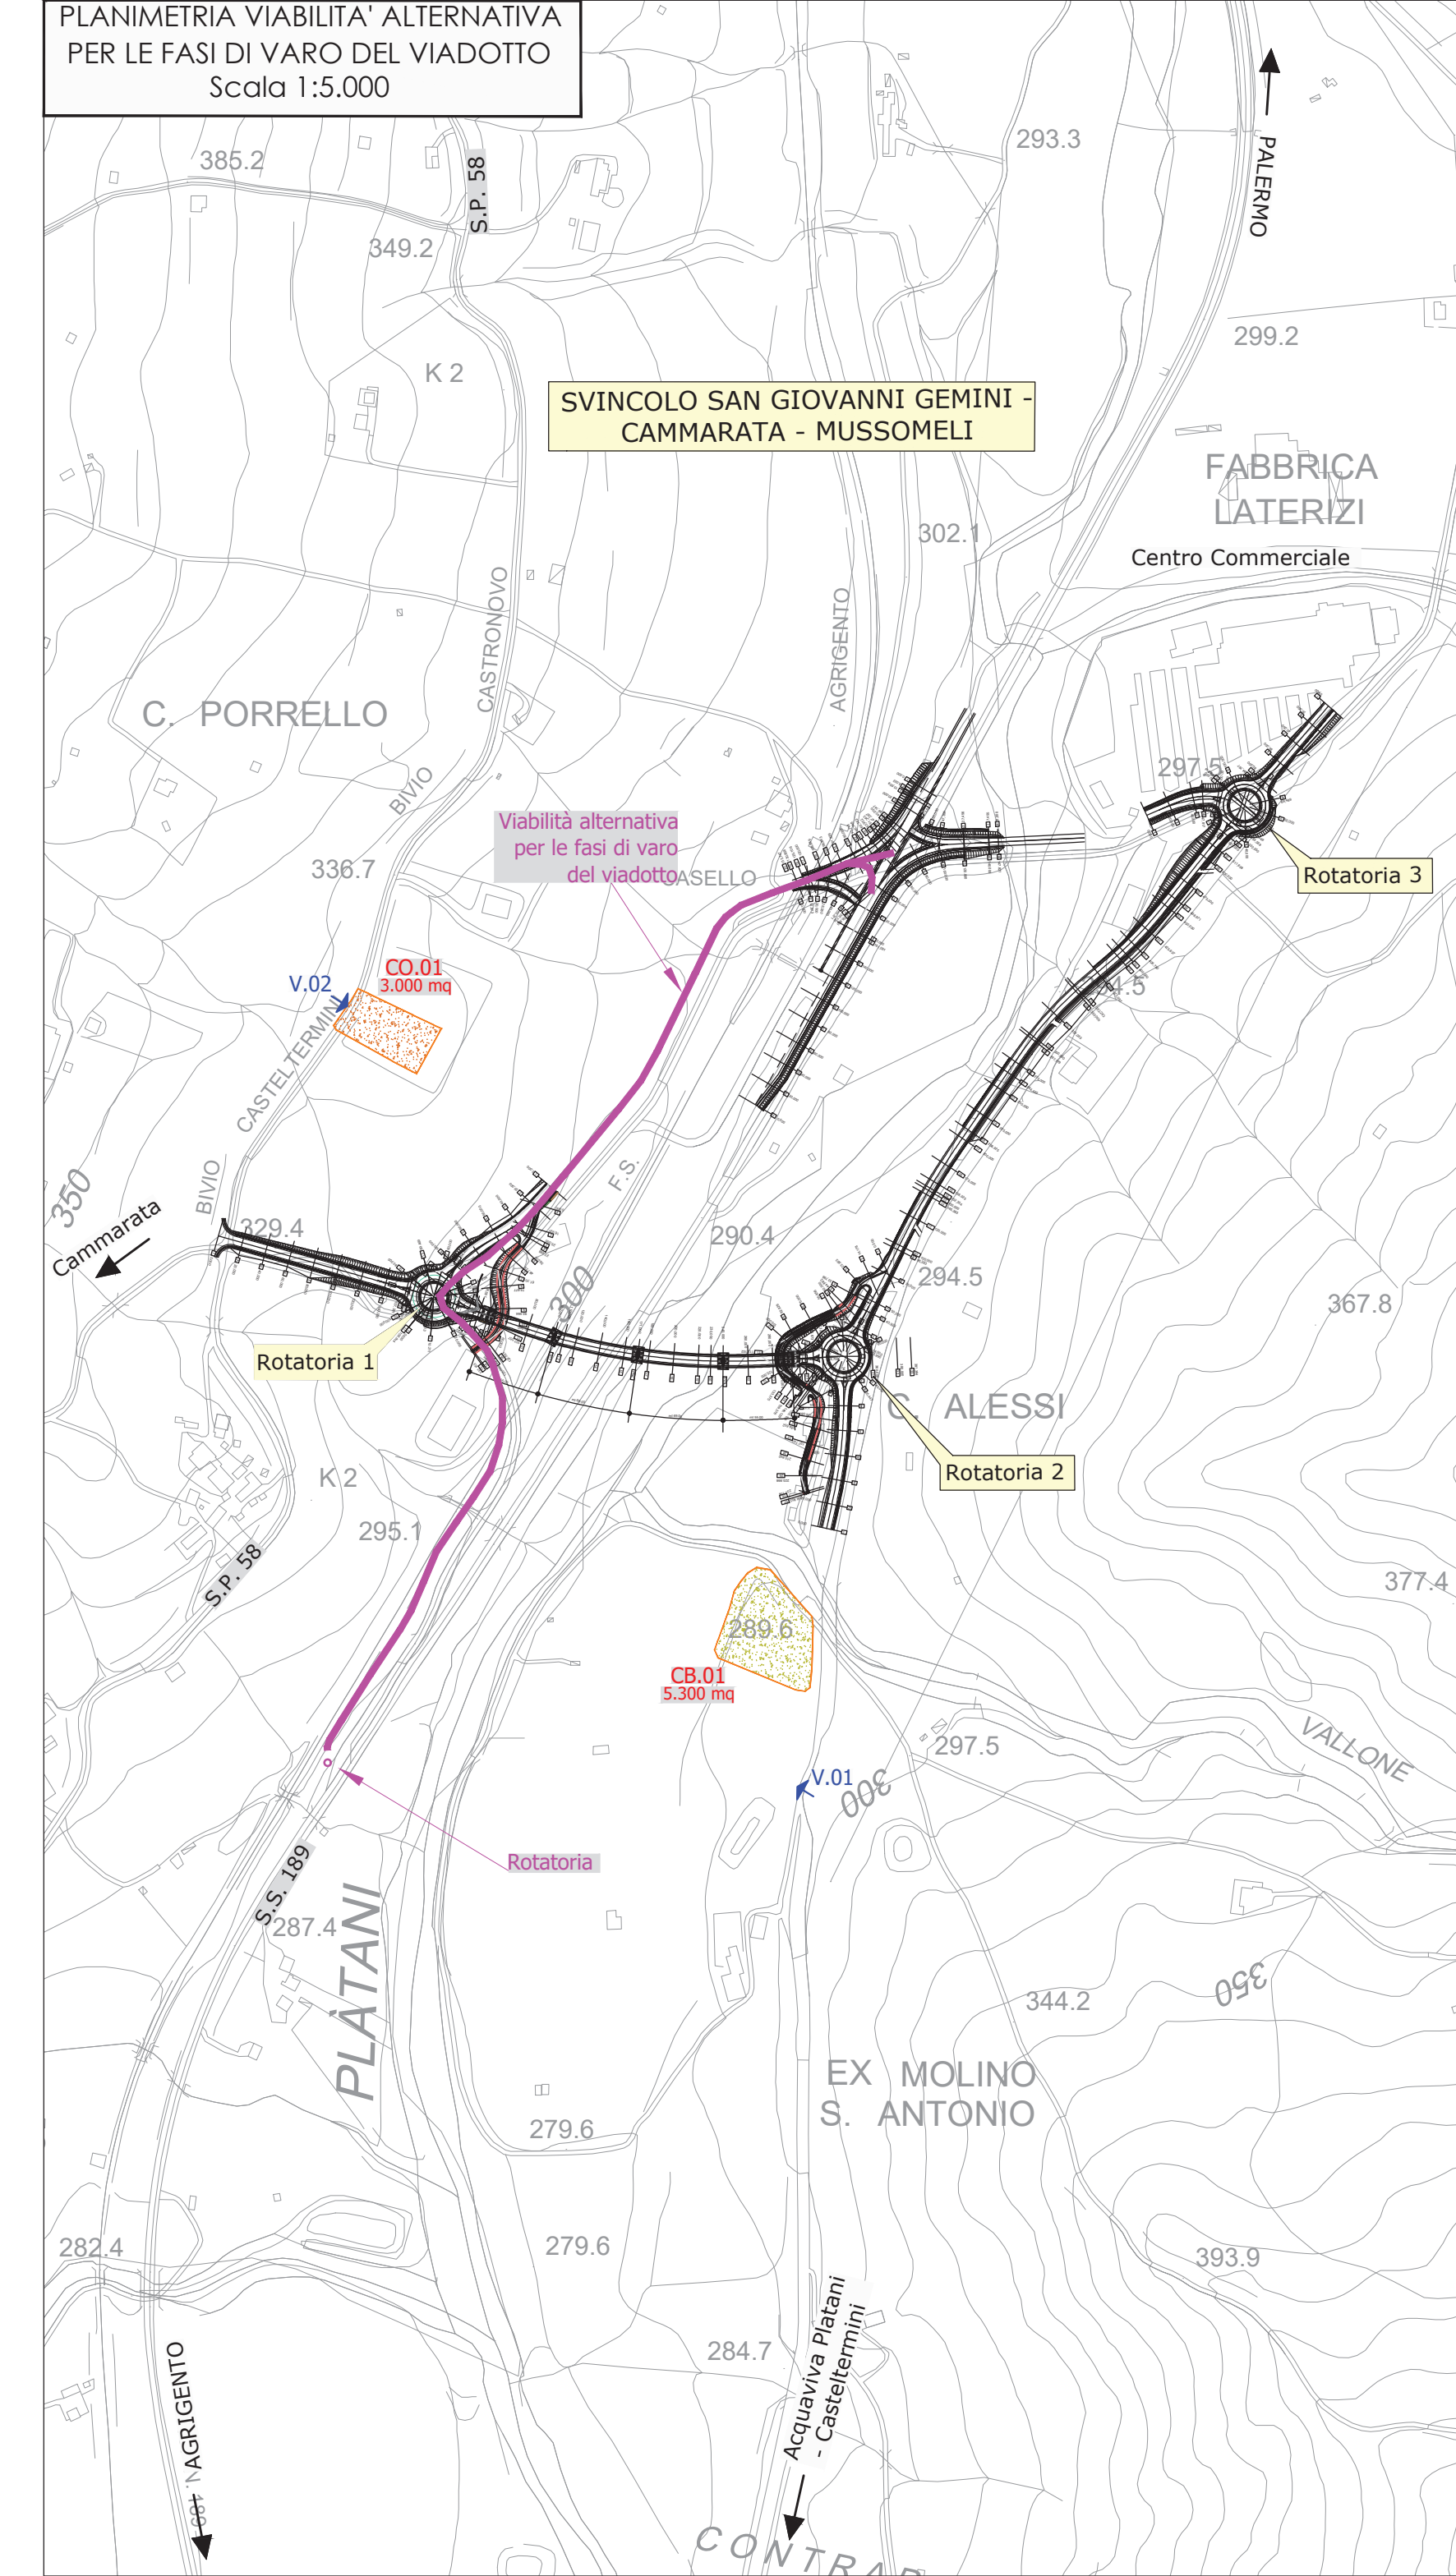

LEGENDA

	Varco
	V. 0x
	CB.01
	CO.01
	Viabilità alternativa per le fasi di varo del viadotto
	Viabilità di servizio interessata dai mezzi di cantiere
	Area Campo Base
	Area Campo Operativo



Direzione Progettazione e Realizzazione Lavori

SS 189 - Itinerario Agrigento Palermo
Sistemazione e messa in sicurezza dello svincolo al Km 24 della SS 189
(Svincolo San Giovanni Gemini in località Tumarrano)

PROGETTO DEFINITIVO

COD. PA-884

R.T.I. di PROGETTAZIONE:

delig
Via Artemide n°3
92100 Agrigento
Tel. 0922 421007
ingegneria email: deltingegneria@pec.it

tce s.r.l.
technical consultant engineers
Servizi integrati d'ingegneria - Progettazioni
Computer Aided Design - Drafting
Software soluzioni software - hardware - dedicati

ALISEA ING. ANDREA MILANO
MANDATARIA MANDANTE MANDANTE MANDANTE

PROGETTISTI:

Prof. Ing. Renato Lamberti - Responsabile delle prestazioni specialistiche
TCE srl - Ordine Ing. di Napoli n. 4147
Ing. Nicola D'Alessandro - Responsabile della progettazione
Delta Ingegneria srl - Ordine Ing. di Agrigento n. A995

AREE SPECIALISTICHE:
GEOLOGIA
Dott. Geol. Massimo Carlini - Delta Ingegneria srl
Albo Geol. di Sicilia n. 1328
PROGETTAZIONE STRADALE E GEOTECNICA
Ing. Domenico D'Alessandro - Delta Ingegneria srl
Ordine Ing. di Agrigento n. A634
AMBIENTE E PAESAGGIO
Ing. Raimondo D'Alessandro - Delta Ingegneria srl
Ordine Ing. di Agrigento n. A2254
Dott. Agr. Floriana Di Leonardo
Albo degli Agronomi e Forestali Provincia di Palermo n. 1250
COORDINATORE PER LA SICUREZZA IN FASE DI PROGETTAZIONE
Ing. Nicola D'Alessandro - Delta Ingegneria srl
Ordine Ing. di Agrigento n. A995
VISTO: IL RESP. DEL PROCEDIMENTO
Ing. Luigi Mupo

PROGETTAZIONE IDRAULICA
Ing. Maurizio Carlini - Delta Ingegneria srl
Ordine Ing. di Agrigento n. A628

IMPIANTI
Ing. Andrea Milano
Ordine Ing. di Agrigento n. A789

STRUTTURE
Ing. Antonio Alparone - Alisea srl
Ordine Ing. di Palermo n. A9349
Ing. Giuseppe Ferraro - Delta Ingegneria srl
Ordine Ing. di Agrigento n. A203
Ing. Claudio Orsini - TCE srl
Ordine Ing. di Napoli n. 9080

ACUSTICA
Ing. Antonio Orlando - TCE srl
Ordine Ing. di Salerno n. 3817

CANTIERIZZAZIONE
Planimetria viabilità di servizio

CODICE PROGETTO		NOME FILE		REVISIONE	SCALA
PROGETTO		TOOCAOOCANPP02A			
PROG.	LV. PROG.	ANNO	CODICE ELAB.		
D	D	21	TOO CAOOCAN PP02	A	VARIE
D					
C					
B					
A	Emissione	Maggio 2021	Ing. A. COLLURA	Ing. N. D'ALESSANDRO	Ing. R. LAMBERTI
REV.	DESCRIZIONE	DATA	REDATTO	VERIFICATO	APPROVATO