
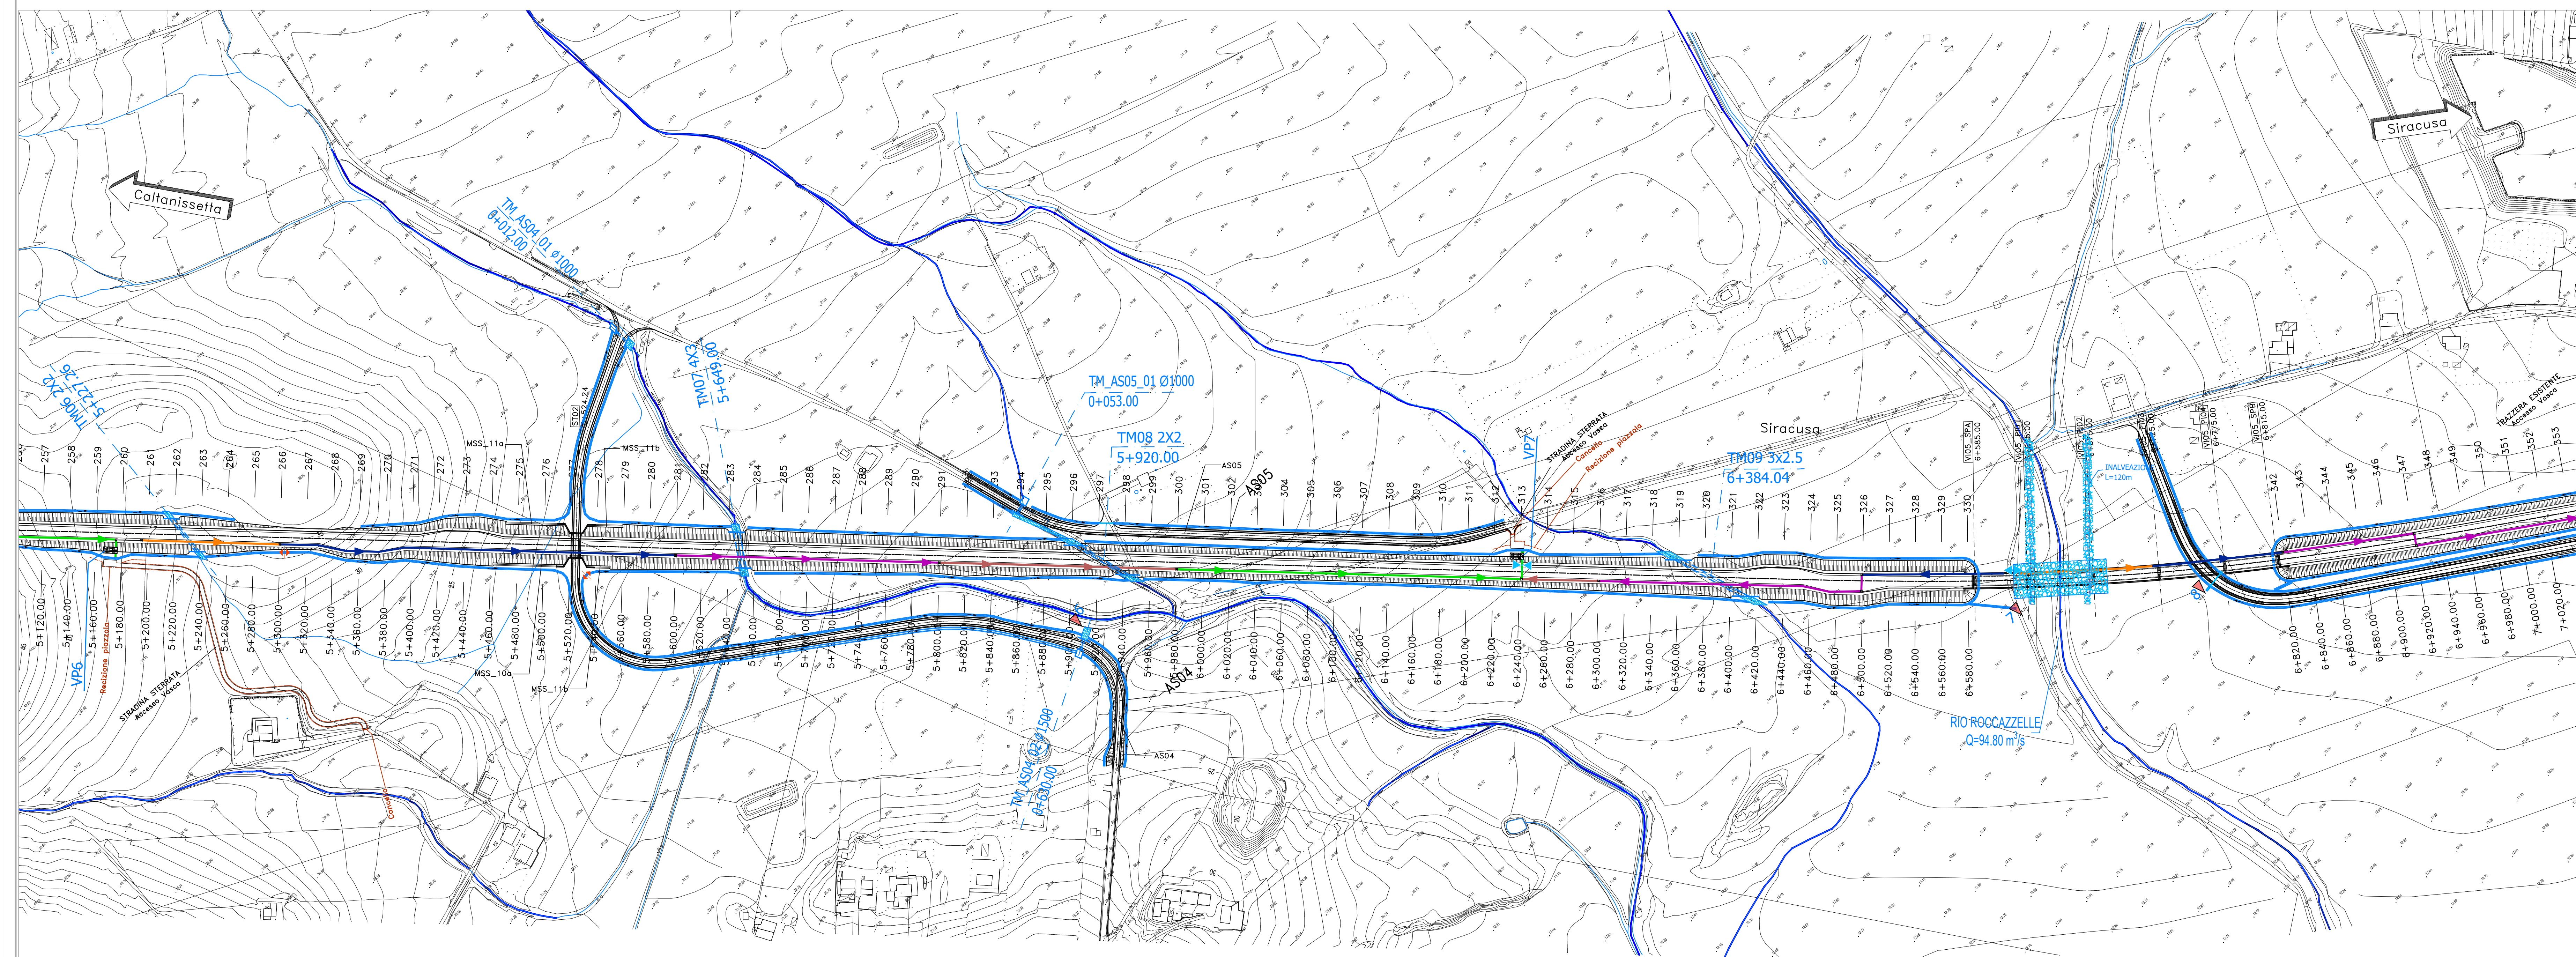


KEY PLAN

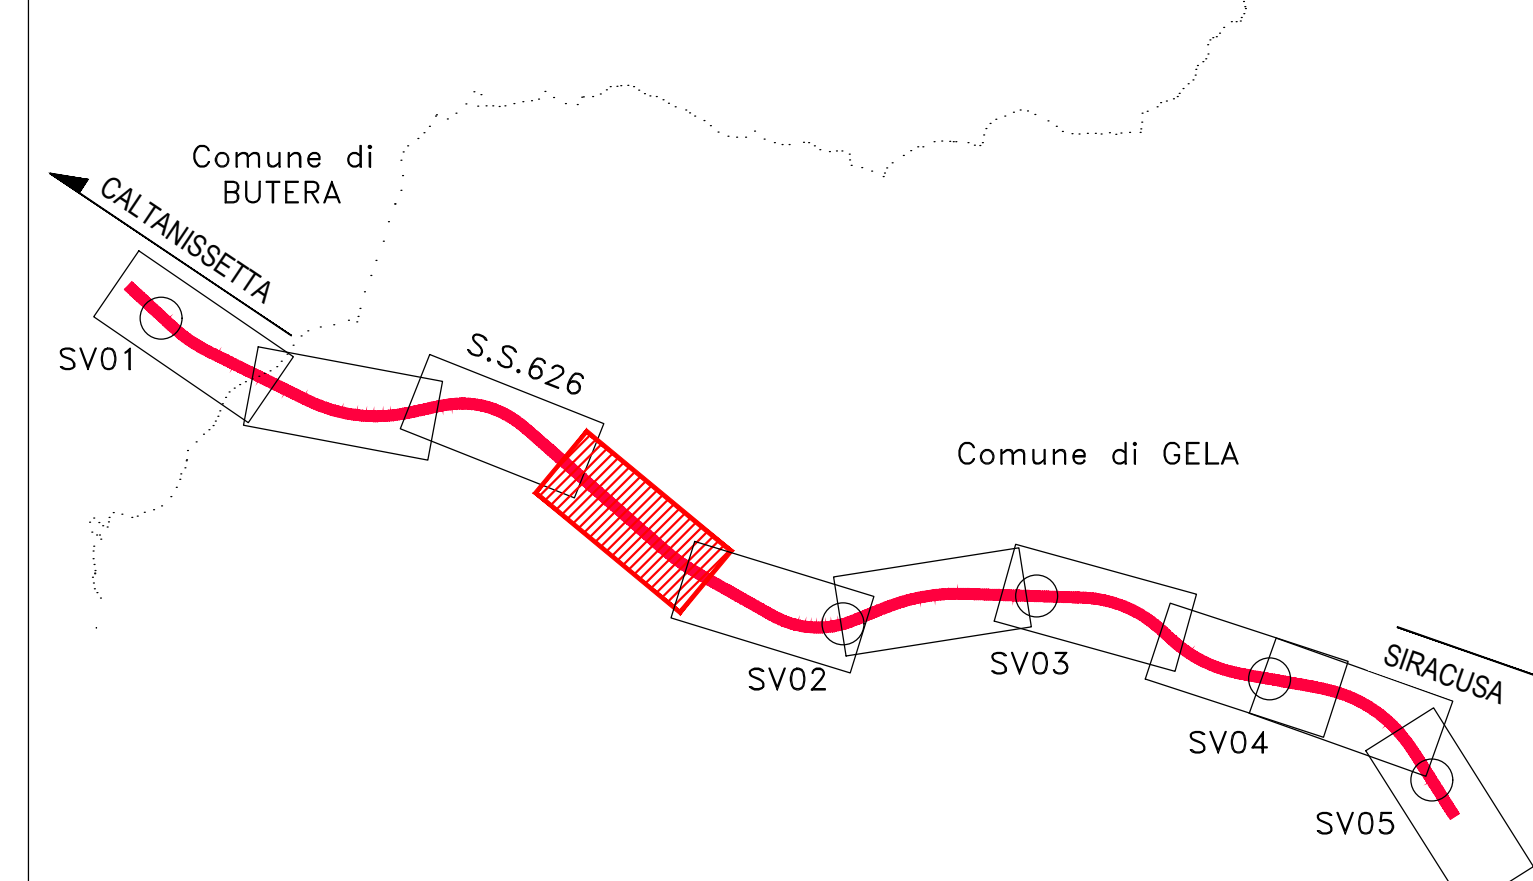

LEGENDA

ACQUE DI PIATTAFORMA

- Tubo DN 300
- Tubo DN 400
- Tubo DN 500
- Pozzetto di disconnessione e confluenza
- Tubo DN 630
- Tubo DN 700

SISTEMI DI DRENAGGIO

- Fosso di guardia rivestito in cls con direzione drenaggio
- Recupero a dispersione del fosso di guardia
- TM ... Attraversamento idraulico mediante tombino circolare
- TM ... Attraversamento idraulico mediante scatola
- Canaletta e griglia carabile sotto strada secondaria
- Recupero finale vasca di prima pioggia

INALVEAZIONI

- Reticolo idrografico
- Protezione con materassi tipo "RENO"
- Protezione con scogliera
- Protezione con gabioni

Sanas
GRUPPO FS ITALIANE
Direzione Progettazione e Realizzazione Lavori

S.S. n.626 della "Valle del Salso"
Lotti 7 e 8 e completamento della Tangenziale di Gela
Itinerario Gela - Agrigento - Castelvetro

PROGETTO DEFINITIVO COD. PAB3

PROGETTAZIONE: ANAS - DIREZIONE PROGETTAZIONE E REALIZZAZIONE LAVORI

PROGETTISTA:
Responsabile: Ingegnere specialista Dott. Ing. Giovanni Pizzuto
Responsabile: Ingegnere Dott. Ing. Massimo Caporaso
Responsabile: Ingegnere Dott. Ing. Sergio Di Mico
Responsabile: Ingegnere e 2^a Dott. Ing. Francesco Meluso

GRUPPO DI PROGETTAZIONE:
LST ingegneria
VIA INGEGNERIA
SERING INGEGNERIA
vdp
BRENG

SEDILE:
Dott. Enrico Curvato
COORDINATORE SICUREZZA IN FASE DI PROGETTAZIONE:
Dott. Ing. Sergio Di Mico
VISTO: IL RESPONSABILE DEL PROCEDIMENTO
Dott. Ing. Mario Caporaso

IDRAULICA DI PIATTAFORMA
Planimetria idraulica
tavola 4 di 10

CODICE PROGETTO: DPA0083 | LIV. PROG. ANNO: D | 19 | NOME FILE: PAB3_T001D001DRPL01_10_C | REVISIONE: C | SCALA: 1:2000

REV.	DESCRIZIONE	DATA	REDATTO	VERIFICATO	APPROVATO
D					
C	Emisione per richiesta di integrazione MTE pref. CGG-573971-1	07/08/2021	S. DI LORONZI	S. DI MICO	S.PAZZA
B	REVISIONE PER ADEMPIMENTO CSLPPP	MARZO 2021	S. DI LORONZI	S. DI MICO	S.PAZZA
A	EMISIONE	FEB.2020	S. DI LORONZI	S. DI MICO	S.PAZZA