
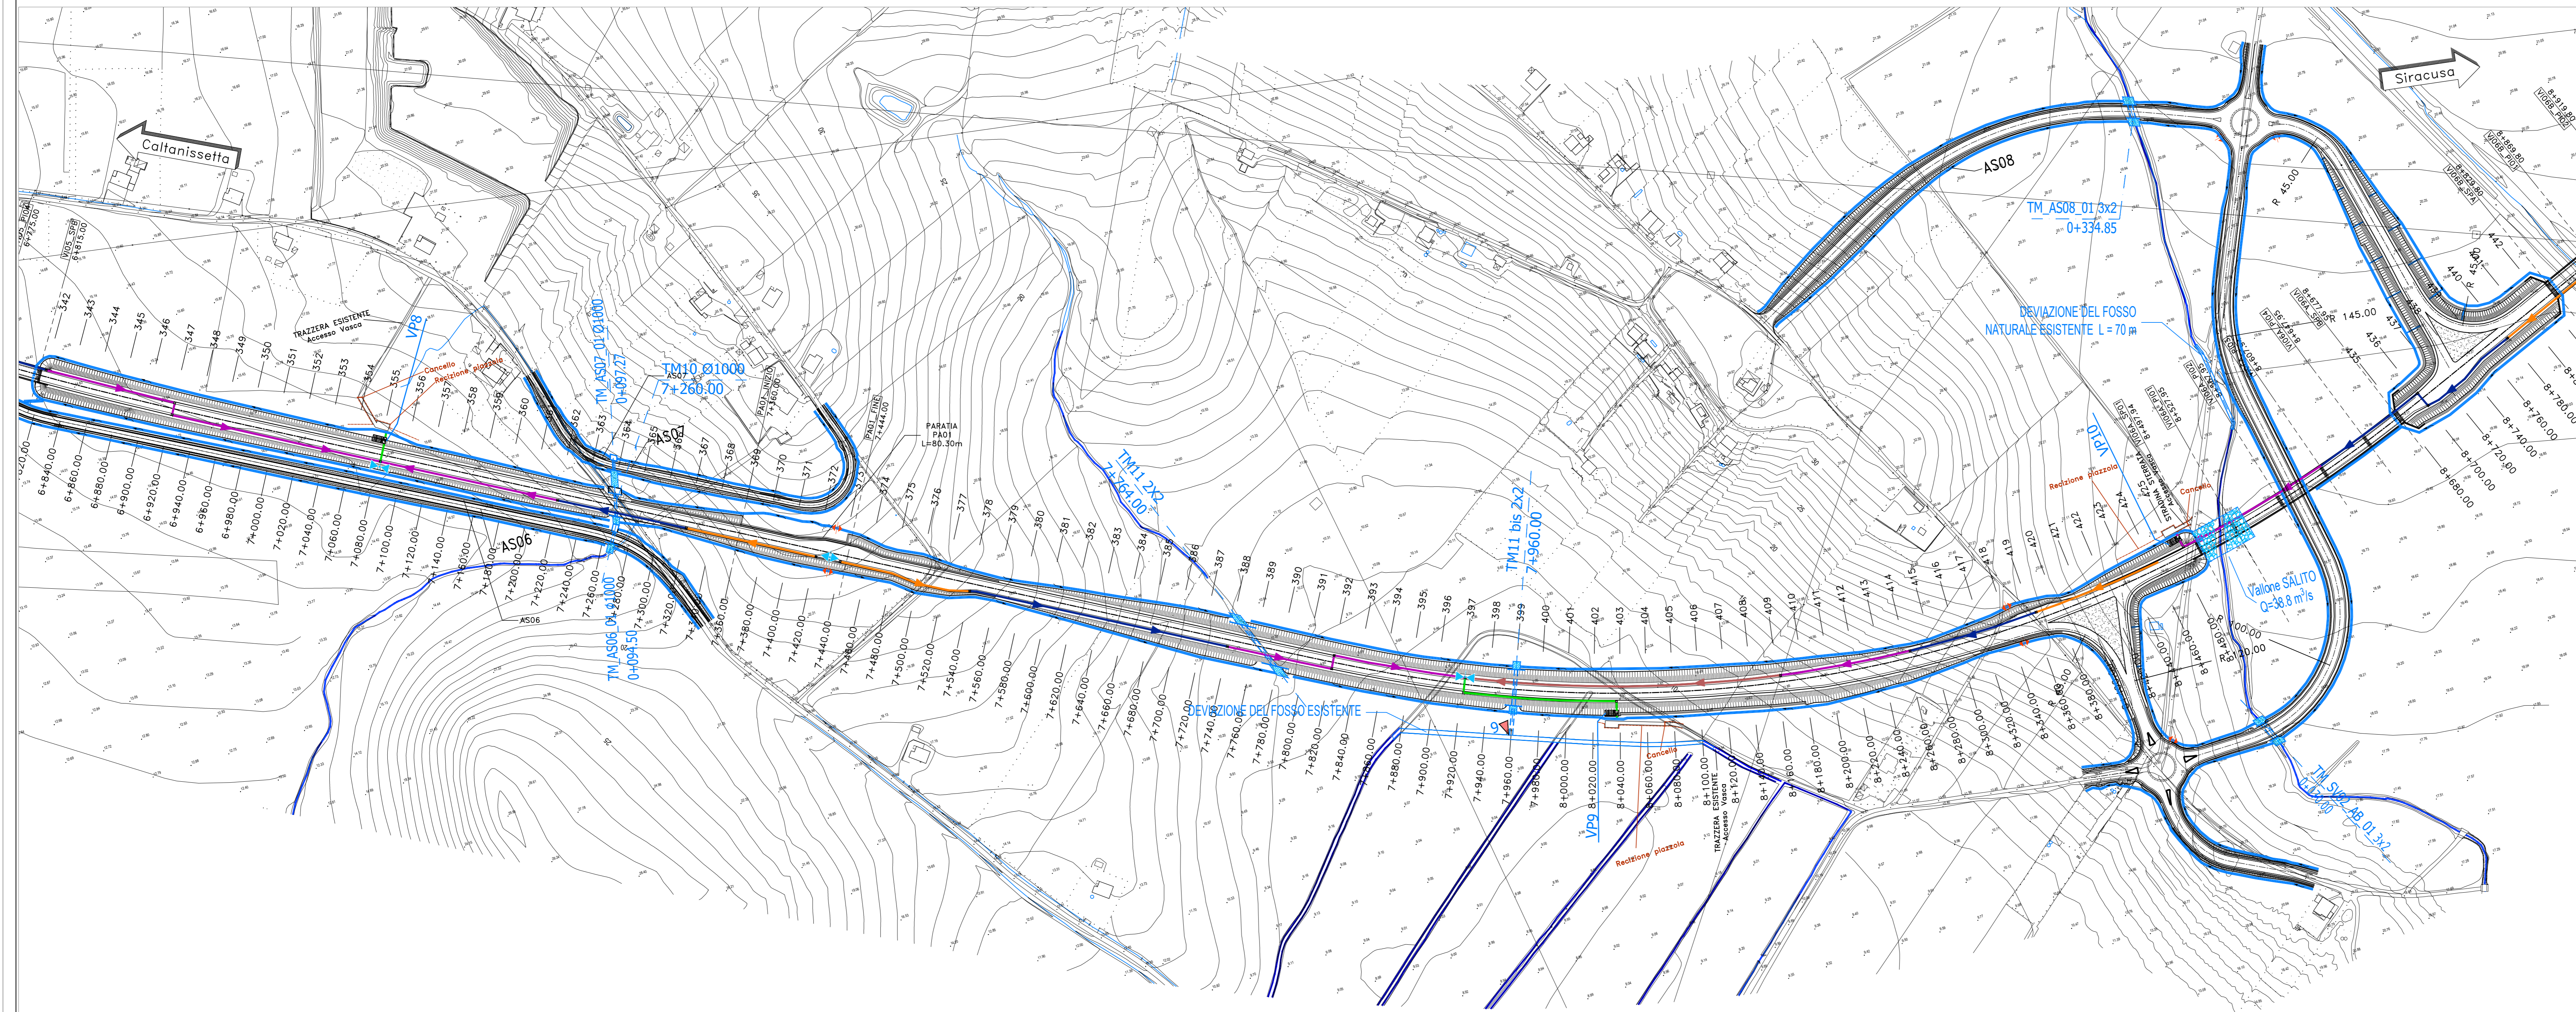


KEY PLAN

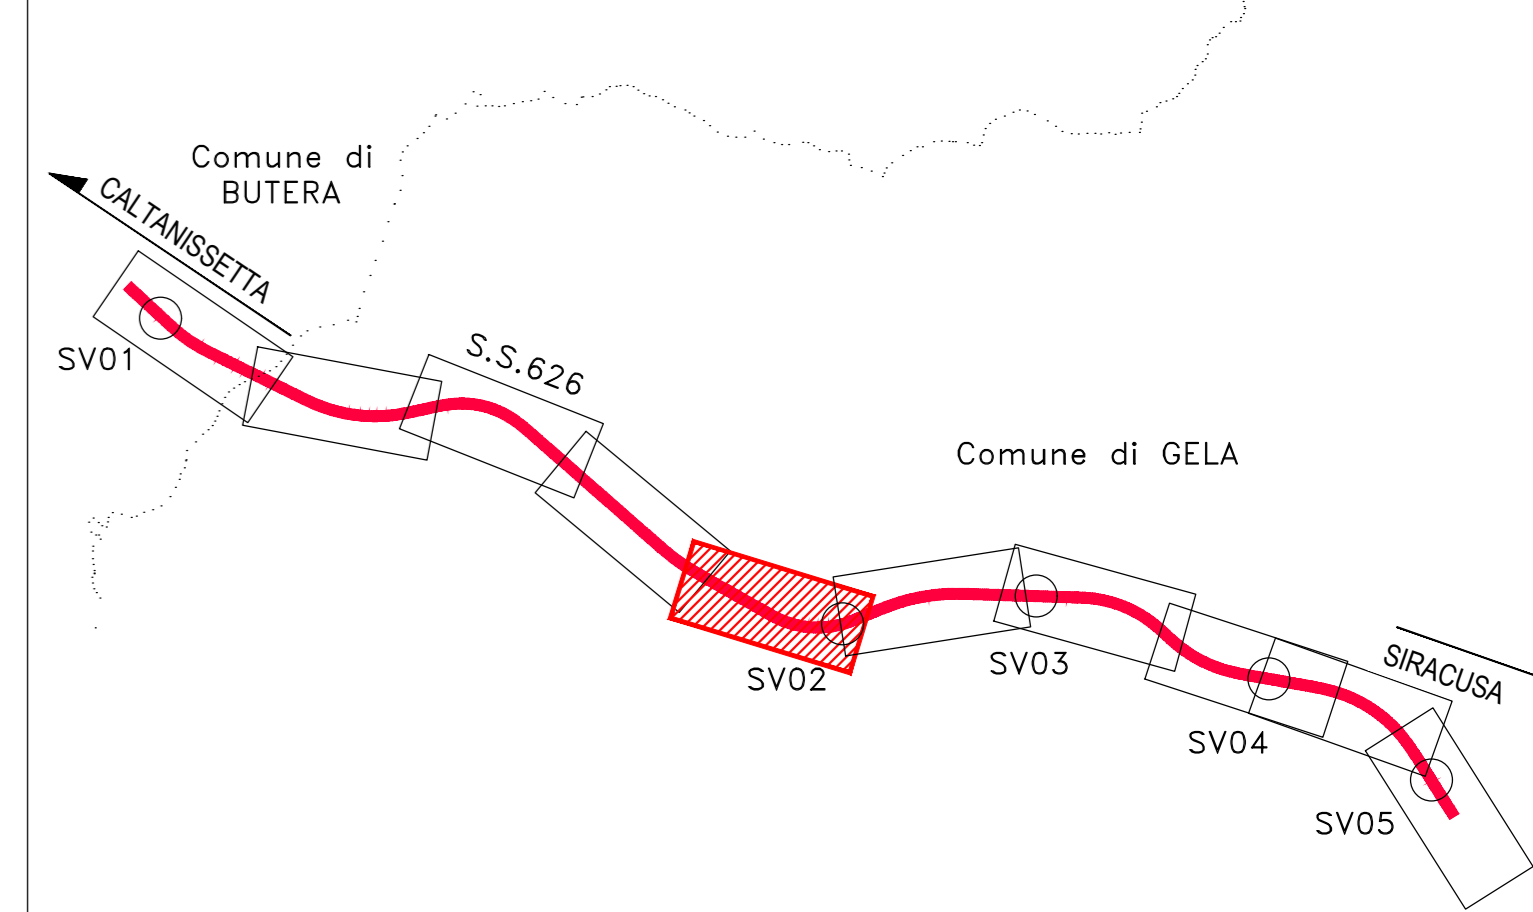

LEGENDA

ACQUE DI PIATTAFORMA

- Tubo DN 300
- Tubo DN 400
- Tubo DN 500
- Pozzetto di disconnessione e confluenza
- Tubo DN 630
- Tubo DN 700
- Vasca di prima pioggia

SISTEMI DI DRENAGGIO

- Fosso di guardia rivestito in cls con direzione drenaggio
- Recupero a dispersione del fosso di guardia
- TM ... Attraversamento idraulico mediante tombino circolare
- TM ... Attraversamento idraulico mediante scatola
- Canaletta e griglia carabile sotto strada secondaria
- Recupero finale vasca di prima pioggia
- Reticolo idrografico
- Protezione con materassi tipo "TENO"
- Protezione con scogliera
- Protezione con gabioni

Sanas
GRUPPO FS ITALIANE
Direzione Progettazione e Realizzazione Lavori

S.S. n.626 della "Valle del Salso"
Lotti 7' e 8' e completamento della Tangenziale di Gela
Itinerario Gela - Agrigento - Castelvetro

PROGETTO DEFINITIVO COD. PAR.3

PROGETTAZIONE: **ANAS - DIREZIONE PROGETTAZIONE E REALIZZAZIONE LAVORI**

PROGETTISTA:
Responsabile: ingegneri specialistiche Dott. Ing. Giovanni Pizzano
Responsabile: Tracce e sezioni Dott. Ing. Massimo Capasso
Responsabile: Strada Dott. Ing. Massimo Pizzano
Responsabile: Strada, Distribuzione e impianti Dott. Ing. Sergio Di Mico
Responsabile: Ambiente e SSI Dott. Ing. Francesco Meluso

GRUPPO DI PROGETTAZIONE:
LTT ingegneria
VIA INGEGNERIA
SERING INGEGNERIA
vdp
BRENG ENGINEERING

GEOLOGO:
Dott. Enrico Curvato

COORDINATORE SICUREZZA IN FASE DI PROGETTAZIONE:
Dott. Ing. Sergio Di Mico

VISTO: IL RESPONSABILE DEL PROCEDIMENTO
Dott. Ing. Mario Capasso

IDRAULICA DI PIATTAFORMA
Planimetria idraulica
tavola 5 di 10

CODICE PROGETTO	LV. PROG. ANNO	NOME FILE	REVISIONE	SCALA:
DPPA0083	19	PA83_T001000DRPL01_10_C	C	1:2000
PROGETTO	ELAB.	CODICE		
D		T001000DRPL05		
C	Emissione per richiesta di integrazione MTE pref. COD=573971-1 OTTOBRE 2021 S. DI LORENZO S. DI MIO SPAZZA			
B	REVISIONE PER ADEMPIMENTO CSLLPP MARZO 2021 S. DI LORENZO S. DI MIO SPAZZA			
A	EMISIONE FEBBRAIO 2020 S. DI LORENZO S. DI MIO SPAZZA			
REV.	DESCRIZIONE	DATA	REDATTO	VERIFICATO
				APPROVATO