
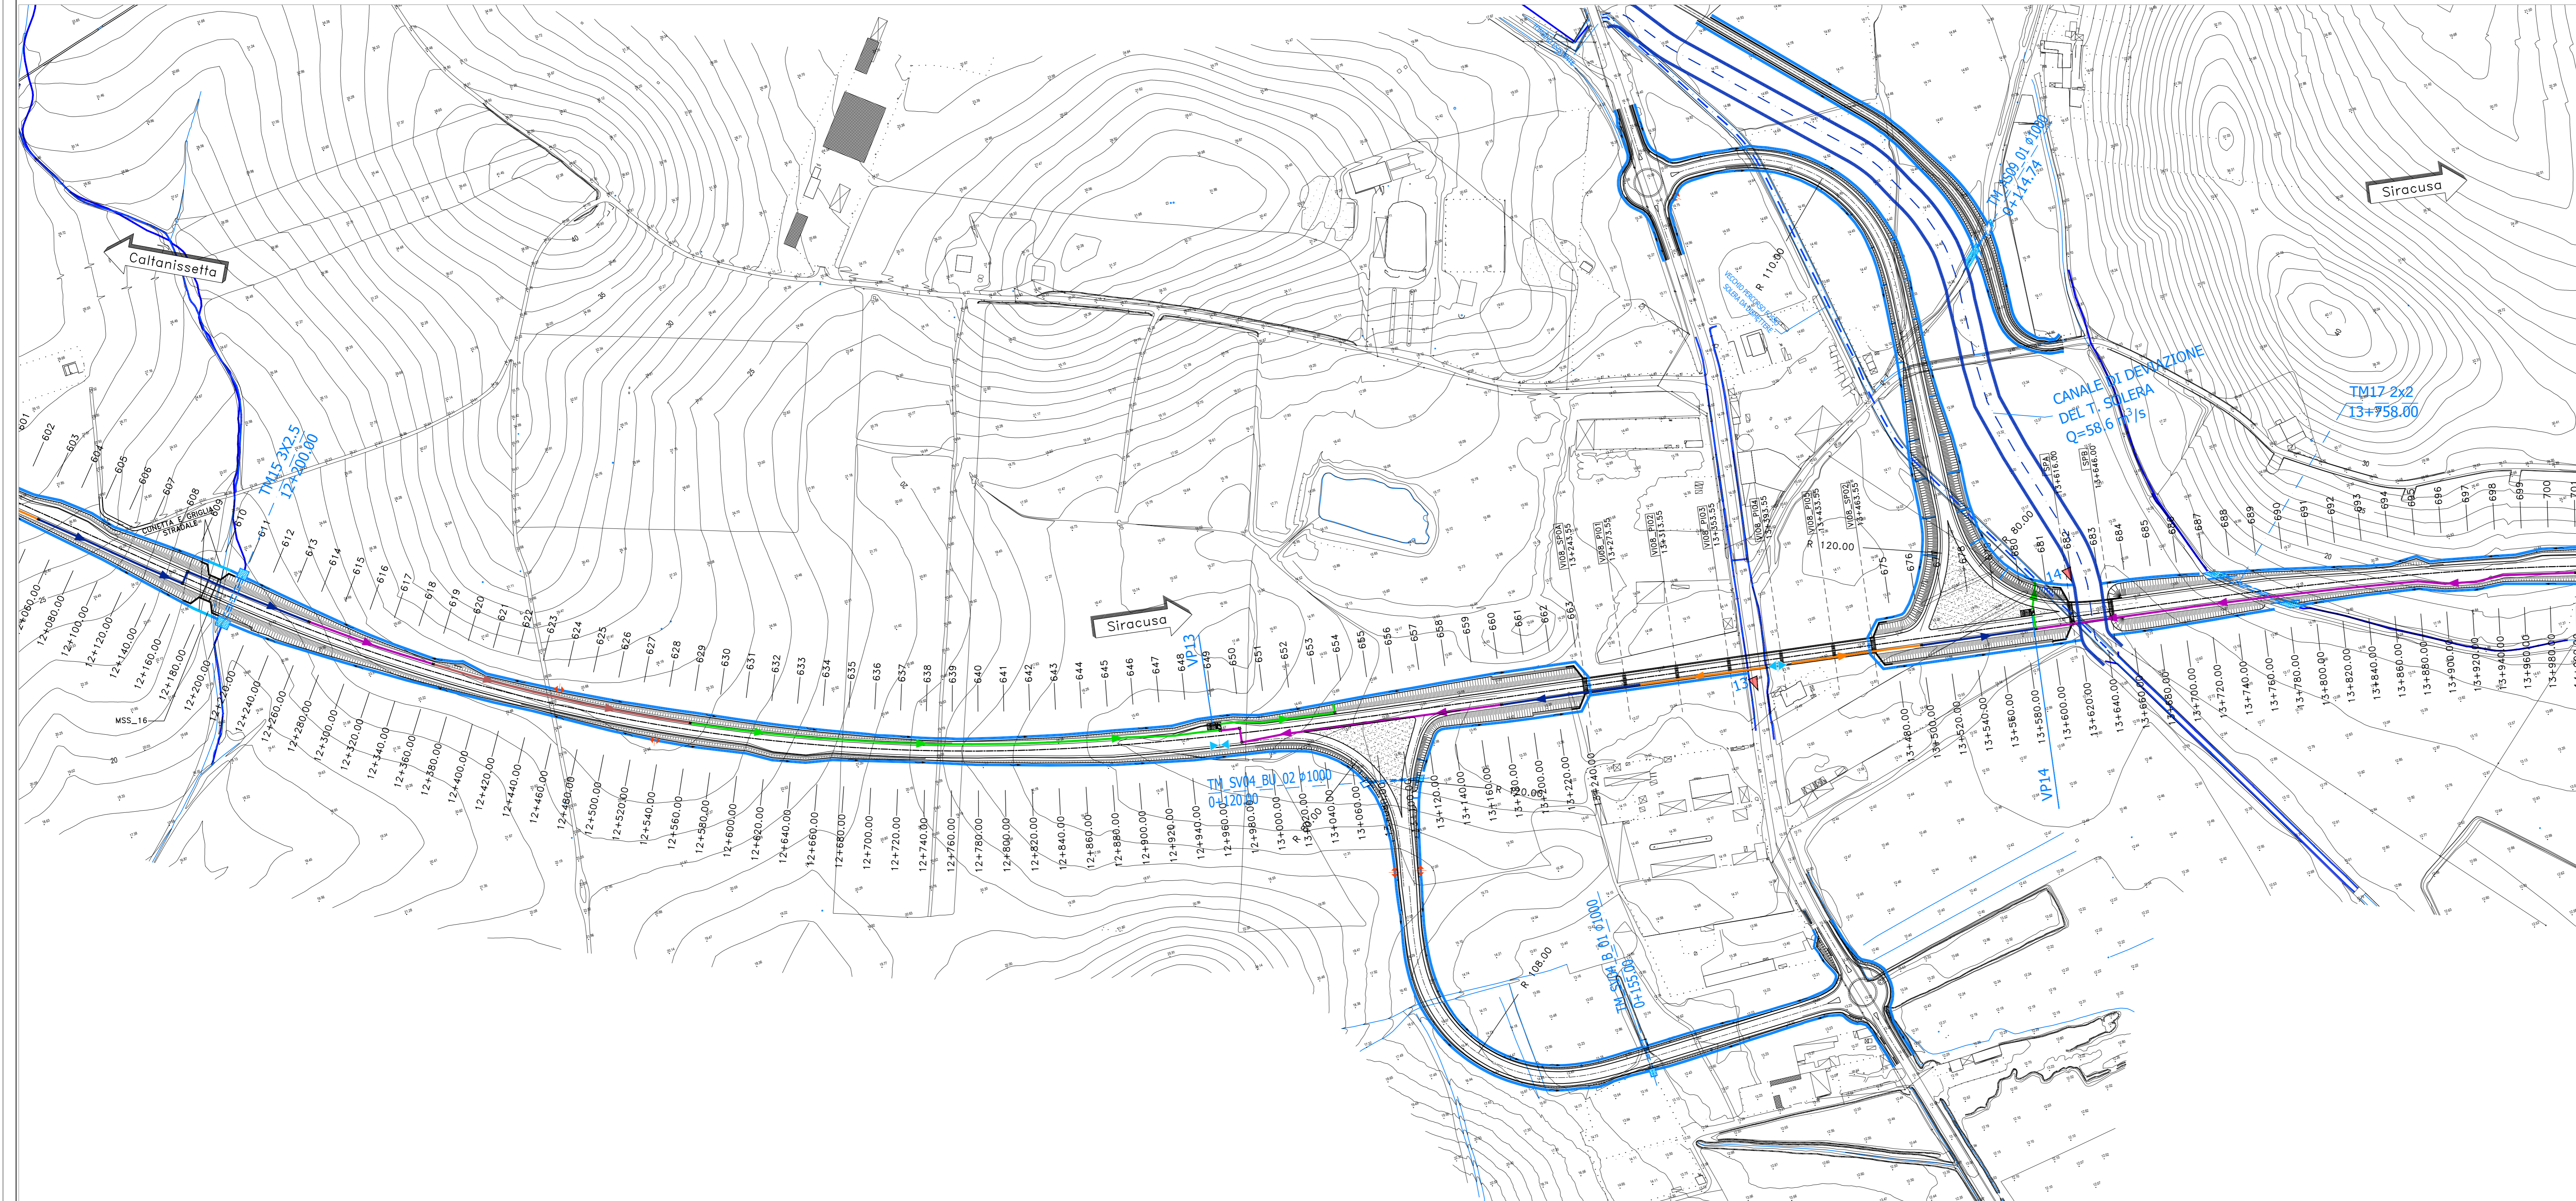


KEY PLAN

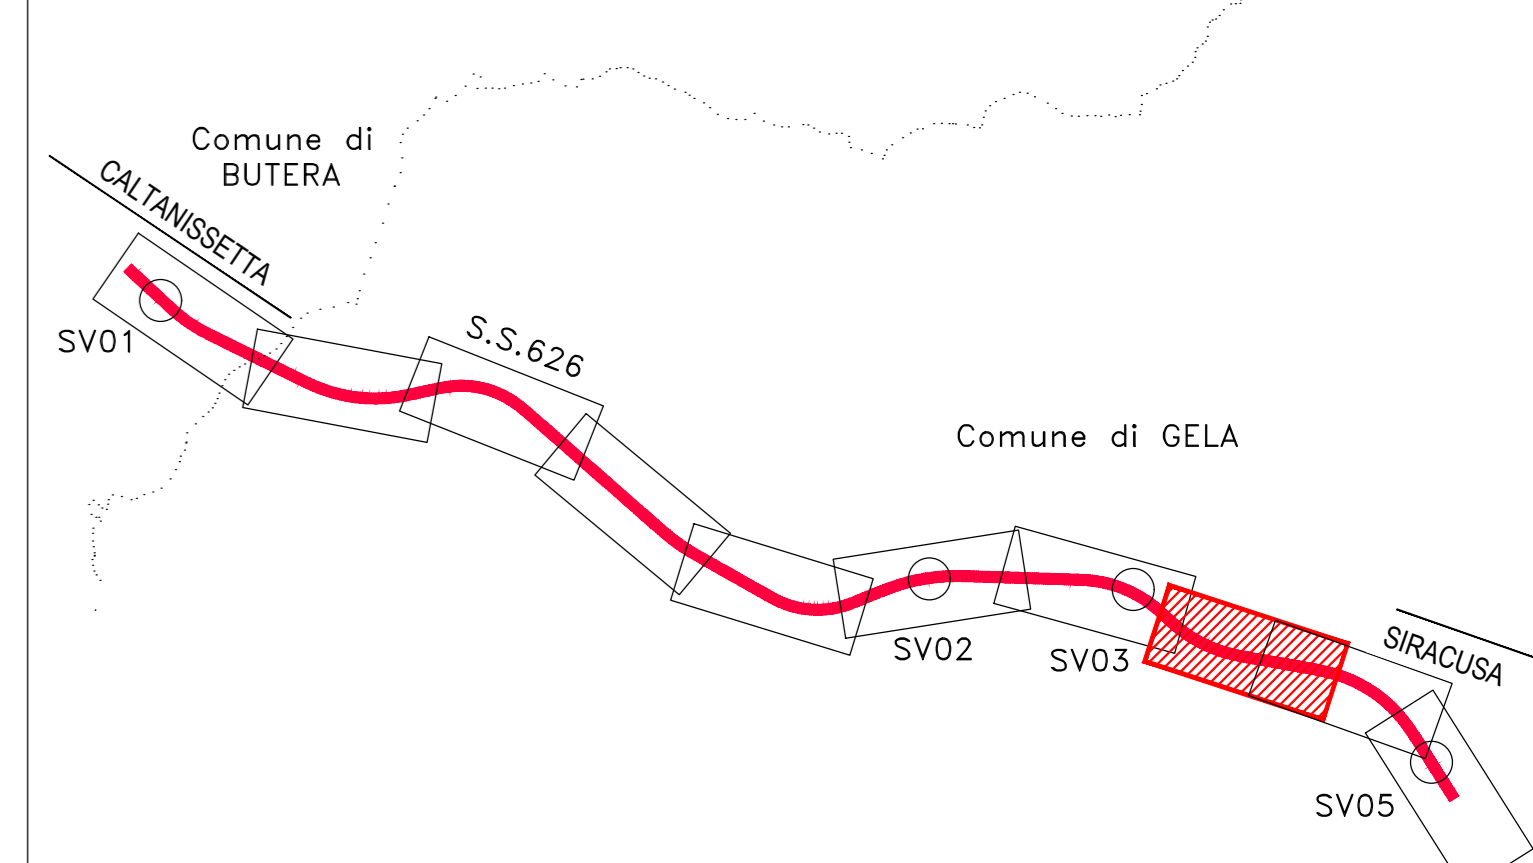

**LEGENDA**

**ACQUE DI PIATTAFORMA**

- Tubo DN 300
- Tubo DN 400
- Tubo DN 500
- Pozzetto di disconnessione e confluenza
- Tubo DN 630
- Tubo DN 700
- Vasca di prima pioggia

**SISTEMI DI DRENAGGIO**

- Fosso di guardia rivestito in cls con direzione drenaggio
- Recupero a dispersione del fosso di guardia
- TM ... Attraversamento idraulico mediante tombino circolare
- TM ... Attraversamento idraulico mediante scatola
- Canaletta e griglia carribile sotto strada secondaria
- Recupero finale vasca di prima pioggia

**INALVEAZIONI**

- Reticolo idrografico
- Protezione con materassi tipo "TENO"
- Protezione con scogliera
- Protezione con gabioni

**Sanas**  
GRUPPO FS ITALIANE  
Direzione Progettazione e Realizzazione Lavori

S.S. n.626 della "Valle del Salso"  
Lotti 7' e 8' e completamento della Tangenziale di Gela  
Itinerario Gela - Agrigento - Castelvetro

**PROGETTO DEFINITIVO** COD. PAR.3  
PROGETTAZIONE: ANAS - DIREZIONE PROGETTAZIONE E REALIZZAZIONE LAVORI

**PROGETTISTA:**  
Responsabile: ingegneri specialistiche Dott. Ing. Giovanni Pizzuto  
Responsabile: ingegneri Dott. Ing. Massimo Caporaso  
Responsabile: ingegneri Dott. Ing. Giovanni Pizzuto  
Responsabile: ingegneri Dott. Ing. Massimo Caporaso  
Responsabile: ingegneri Dott. Ing. Giovanni Pizzuto  
Responsabile: ingegneri Dott. Ing. Massimo Caporaso

**GRUPPO DI PROGETTAZIONE:**  
LSTTA ingegneria  
ViA INGENGERIA  
SERING INGENGERIA  
vdp  
BREN G

**GEOLOGO:**  
Dott. Enrico Curatolo

**COORDINATORE SICUREZZA IN FASE DI PROGETTAZIONE:**  
Dott. Ing. Sergio Di Mico

**VISTO: IL RESPONSABILE DEL PROCEDIMENTO**  
Dott. Ing. Mario Caporaso

**IDRAULICA DI PIATTAFORMA**  
Planimetria idraulica  
tavola 8 di 10

PROGETTO	LV. PROG. ANNO	NOME FILE	REVISIONE	SCALA:	
DPPA0083	19	PA83_T001000IDRPL01_10_C	C	1:2000	
D					
C		Emisione per richiesta di integrazione MTE pref. CCG-573971-1	OTTBRE 2021	S. DI LORENZO S. DI MIO SPANZA	
B		REVISIONE PER ADEMPIMENTO CSLLPP	MARZO 2021	S. DI LORENZO S. DI MIO SPANZA	
A		EMISIONE	FEBB 2020	S. DI LORENZO S. DI MIO SPANZA	
REV.	DESCRIZIONE	DATA	REDATTO	VERIFICATO	APPROVATO