
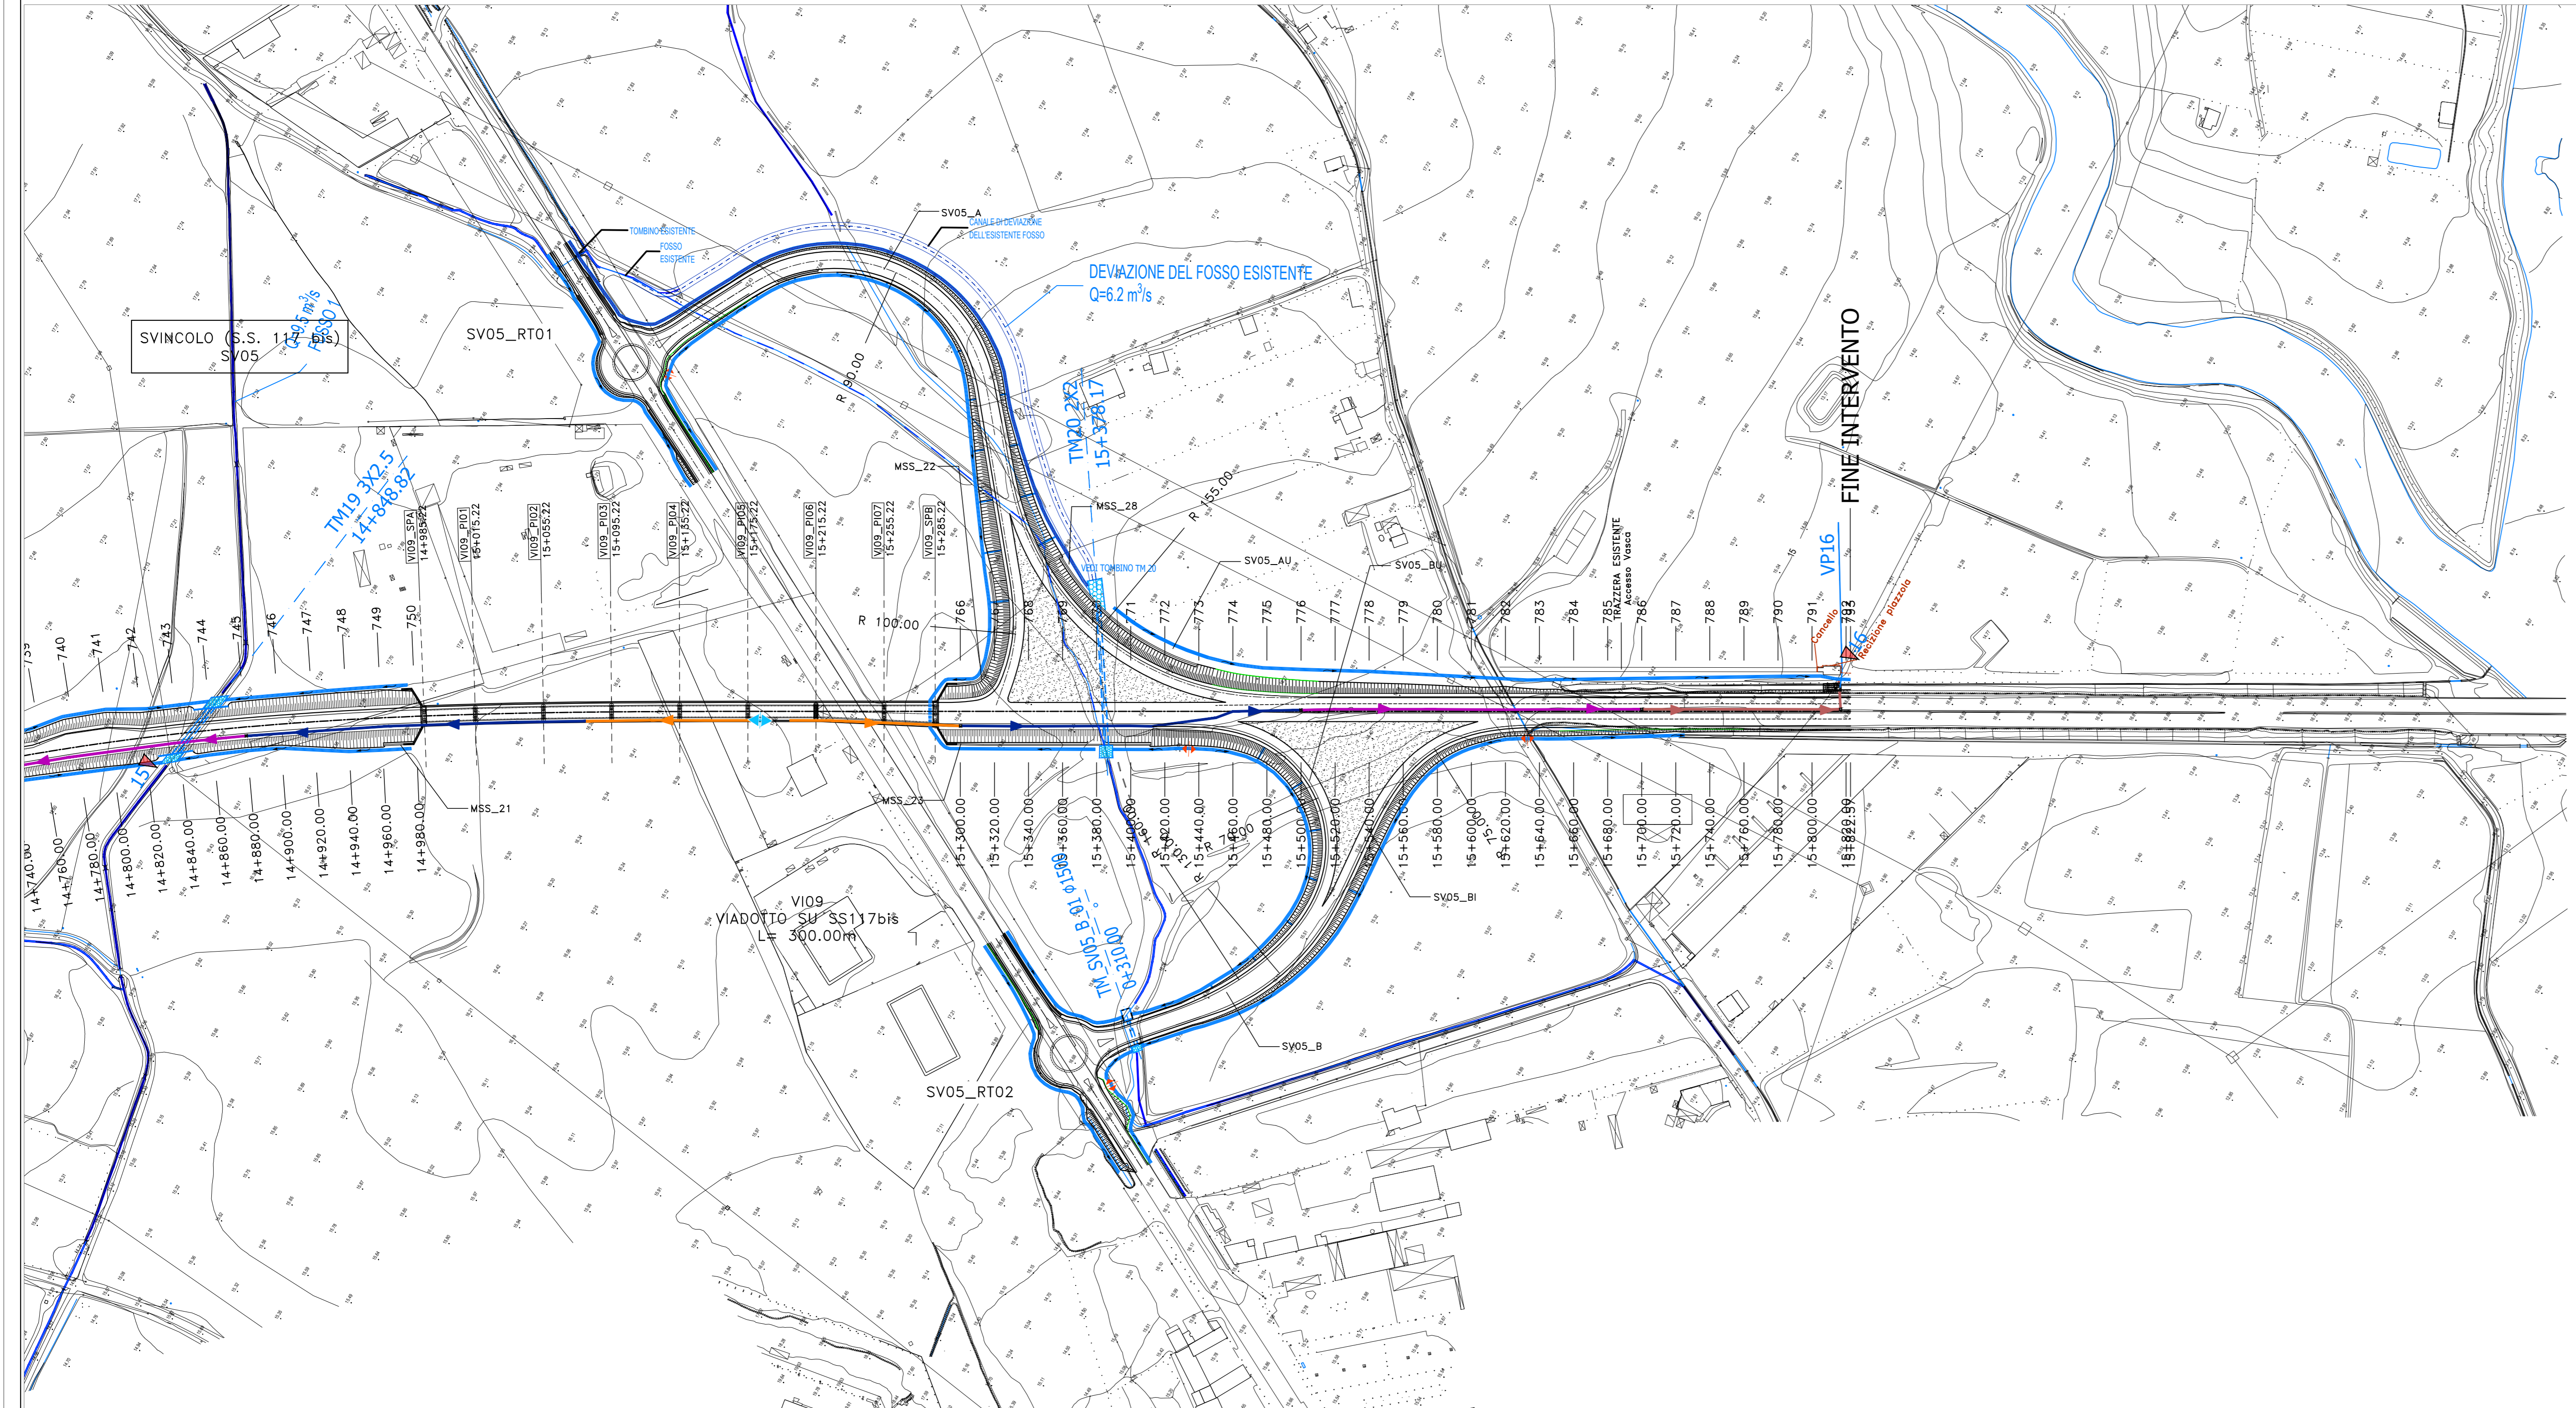
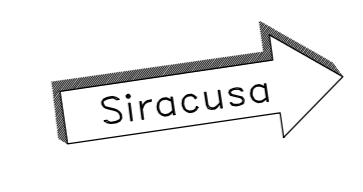


KEY PLAN

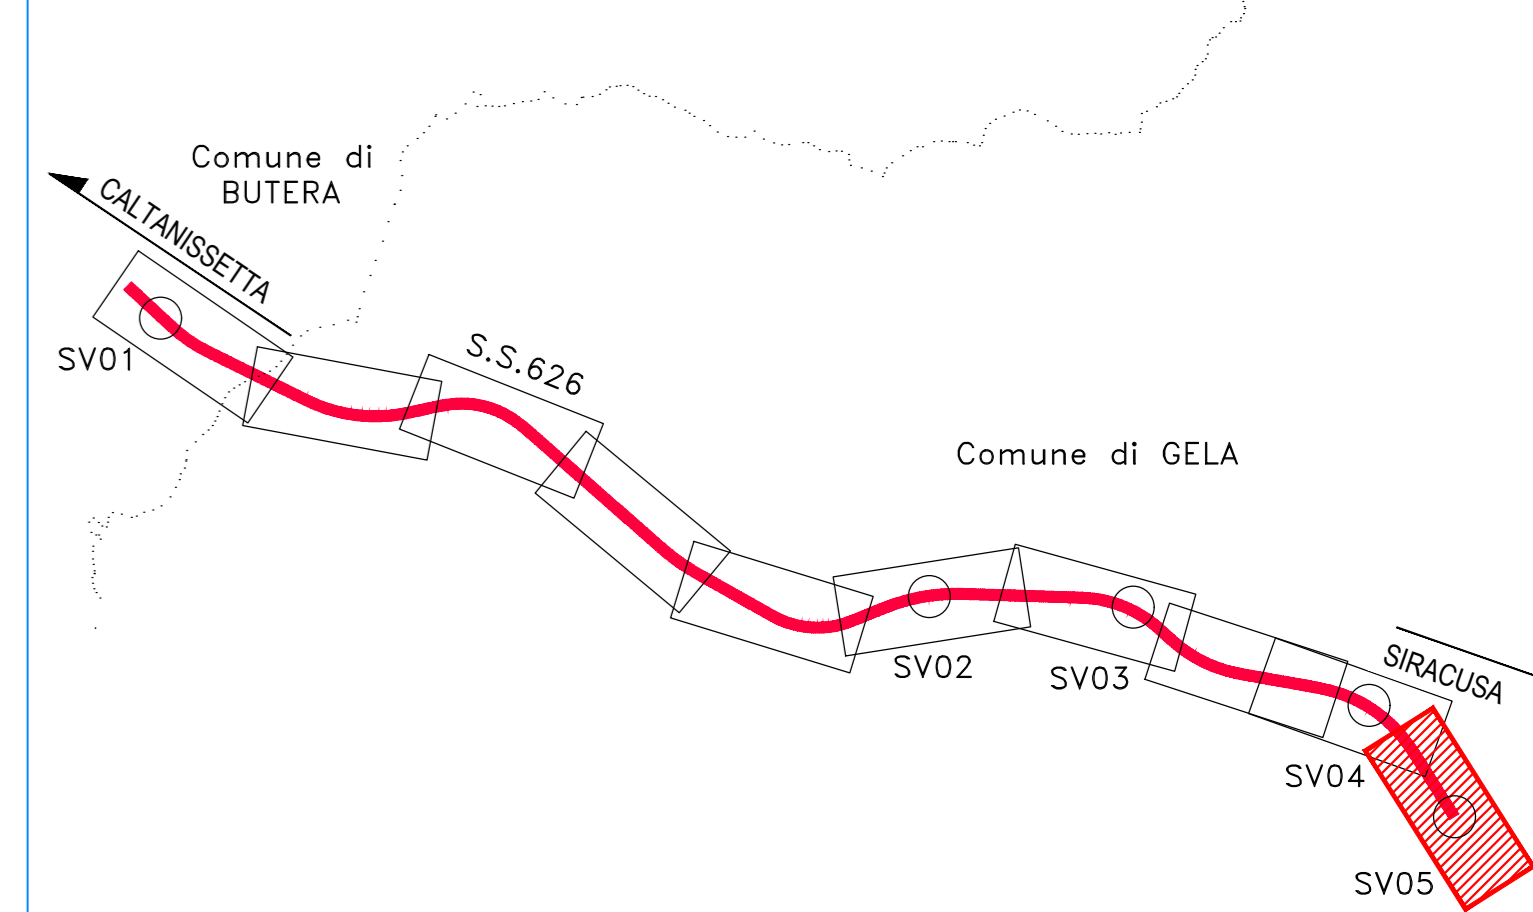

LEGENDA

ACQUE DI PIATTAFORMA

- Tubo DN 300
- Tubo DN 400
- Tubo DN 500
- Pozzetto di disconnessione e confluenza
- Vasca di prima pioggia
- Tubo DN 630
- Tubo DN 700

SISTEMI DI DRENAGGIO

- Fosso di guardia rivestito in cls con direzione drenaggio
- Recupito a dispersione del fosso di guardia
- TM ... Attraversamento idraulico mediante tombino circolare
- TM ... Attraversamento idraulico mediante scatola
- Canaletta e griglia carrabile sotto strada secondaria
- Recupito finale vasca di prima pioggia

INALVEAZIONI

- Reticolo idrografico
- Protezione con materassi tipo "TENO"
- Protezione con scogliera
- Protezione con gabioni

Sanas
GRUPPO FS ITALIANE
Direzione Progettazione e Realizzazione Lavori

S.S. n.626 della "Valle del Salso"
Lotti 7' e 8' e completamento della Tangenziale di Gela
Itinerario Gela - Agrigento - Castelvetro

PROGETTO DEFINITIVO COD. PA8.3
PROGETTAZIONE: ANAS - DIREZIONE PROGETTAZIONE E REALIZZAZIONE LAVORI

PROGETTISTA:
Responsabile: ingegneri specializzati Dott. Ing. Giovanni Pizzuto
Responsabile: ingegnere Dott. Ing. Massimo Capasso
Responsabile: ingegnere Dott. Ing. Giovanni Pizzuto
Responsabile: ingegnere Dott. Ing. Massimo Capasso
Responsabile: ingegnere Dott. Ing. Sergio Di Mico
Responsabile: ingegnere Dott. Ing. Francesco Indica

GRUPPO DI PROGETTAZIONE:
LSTTA ingegneria
ViA ingegneria
SERING ingegneria
vdp
BRENIG

IDRAULICA DI PIATTAFORMA
Planimetria idraulica
tavola 10 di 10

CODICE PROGETTO	LV. PROG. ANNO	NOME FILE	REVISIONE	SCALA:
DPPA0083	19	PA83_T001000IDRPL01_10_C	C	1:2000
PROGETTO	ELAB.	CODICE		
D		T001000IDRPL10		
C	Emissione per richiesta di integrazione MTE pref. CCG-573971-1	01/08/2021	S. DI LORENZO	S. DI MICO SPAZZA
B	REVISIONE PER ADEMPIMENTO CSLPPP	03/02/2021	S. DI LORENZO	S. DI MICO SPAZZA
A	EMISIONE	02/02/2020	S. DI LORENZO	S. DI MICO SPAZZA
REV.	DESCRIZIONE	DATA	REDATTO	VERIFICATO
				APPROVATO