PLANIMETRIA DA prog. 4+800,00 a prog. 6+440,00

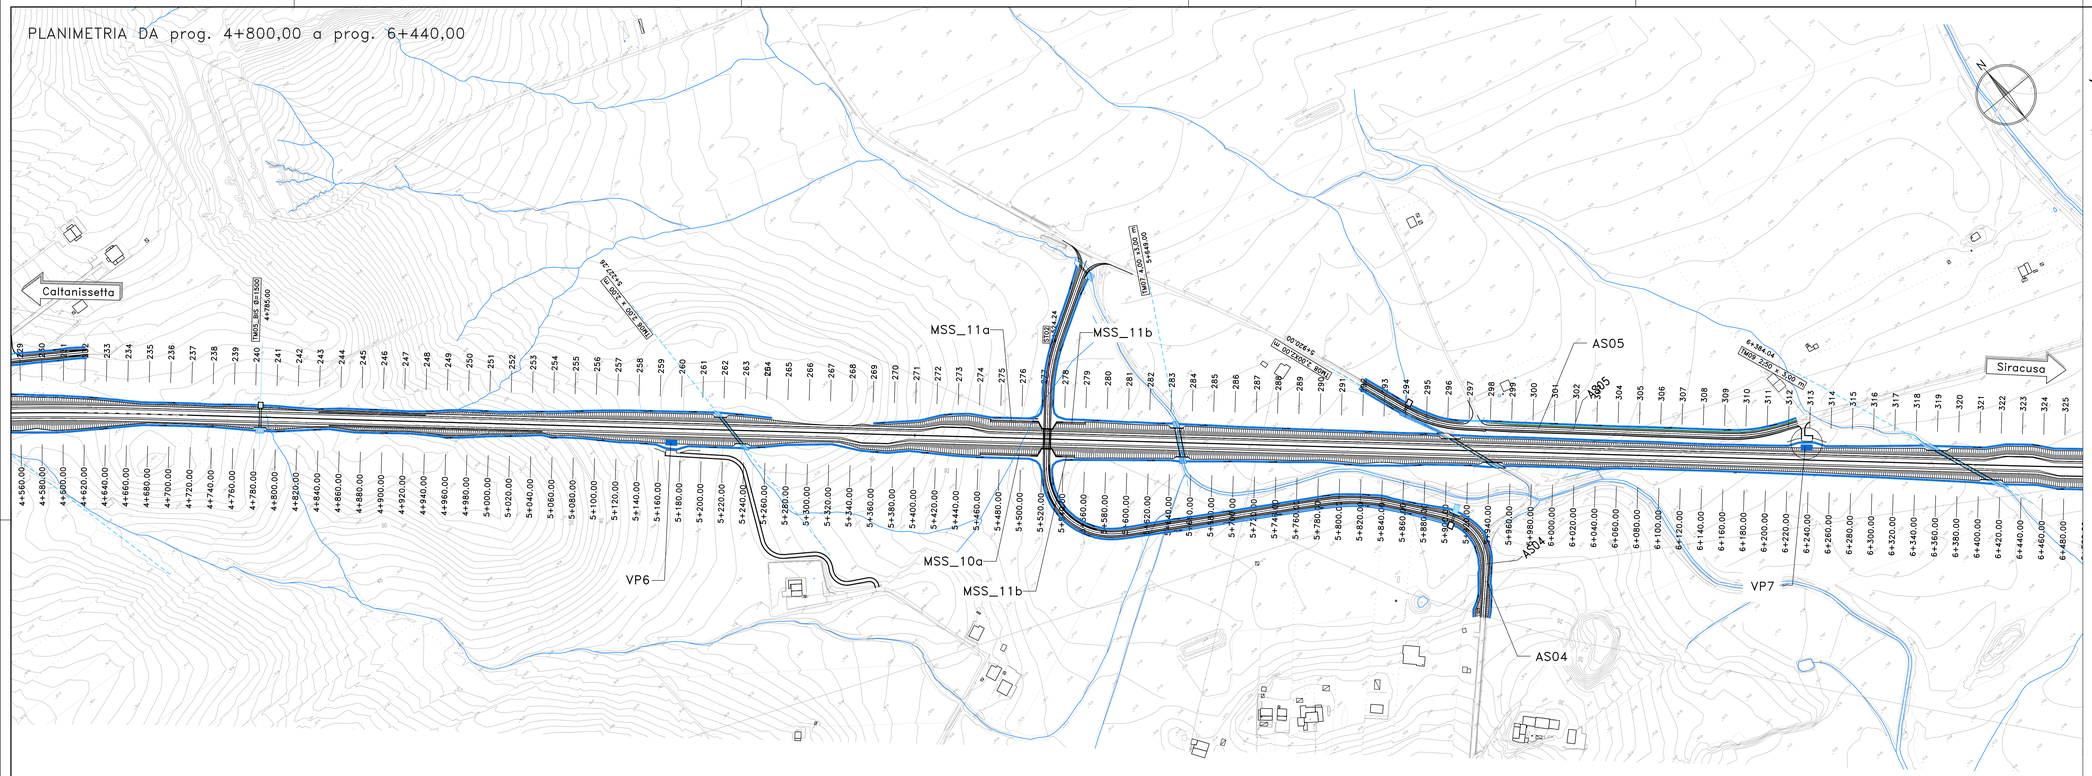

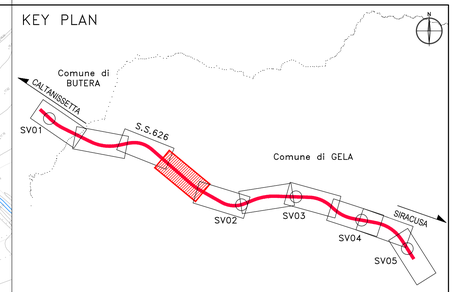

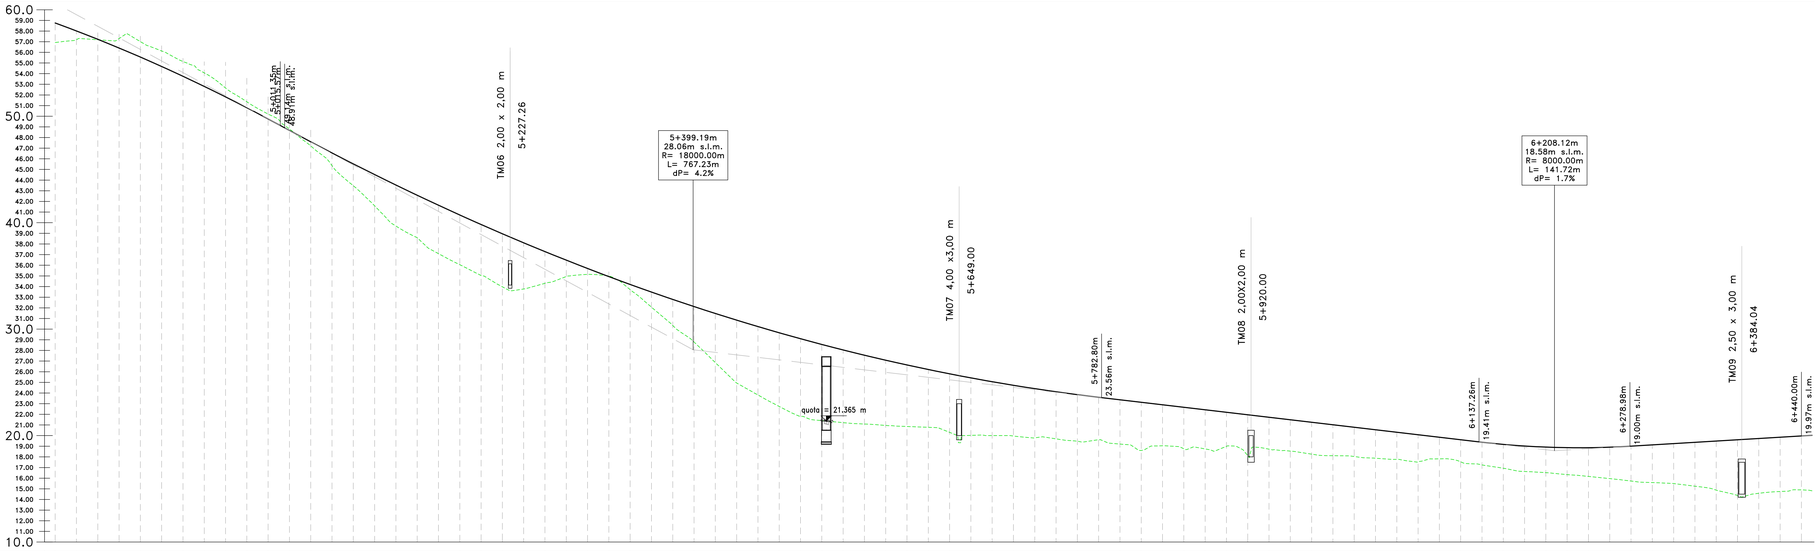

Profilo
Km 4+800.00 – 6+450.00
Scala : 2000:200
Q.Rif. : 10.00

NUMERO SEZIONE	241 – 242 – 243 – 244 – 245 – 246 – 247 – 248 – 249 – 250 – 251 – 252 – 253 – 254 – 255 – 256 – 257 – 258 – 259 – 260 – 261 – 262 – 263 – 264 – 265 – 266 – 267 – 268 – 269 – 270 – 271 – 272 – 273 – 274 – 275 – 276 – 277 – 278 – 279 – 280 – 281 – 282 – 283 – 284 – 285 – 286 – 287 – 288 – 289 – 290 – 291 – 292 – 293 – 294 – 295 – 296 – 297 – 298 – 299 – 300 – 301 – 302 – 303 – 304 – 305 – 306 – 307 – 308 – 309 – 310 – 311 – 312 – 313 – 314 – 315 – 316 – 317 – 318 – 319 – 320 – 321 – 322 – 323
DISTANZE PARZIALI	20,0
DISTANZE PROGRESSIVE	4+800.00 – 4+820.00 – 4+840.00 – 4+860.00 – 4+880.00 – 4+900.00 – 4+920.00 – 4+940.00 – 4+960.00 – 4+980.00 – 5+000.00 – 5+020.00 – 5+040.00 – 5+060.00 – 5+080.00 – 5+100.00 – 5+120.00 – 5+140.00 – 5+160.00 – 5+180.00 – 5+200.00 – 5+220.00 – 5+240.00 – 5+260.00 – 5+280.00 – 5+300.00 – 5+320.00 – 5+340.00 – 5+360.00 – 5+380.00 – 5+400.00 – 5+420.00 – 5+440.00 – 5+460.00 – 5+480.00 – 5+500.00 – 5+520.00 – 5+540.00 – 5+560.00 – 5+580.00 – 5+600.00 – 5+620.00 – 5+640.00 – 5+660.00 – 5+680.00 – 5+700.00 – 5+720.00 – 5+740.00 – 5+760.00 – 5+780.00 – 5+800.00 – 5+820.00 – 5+840.00 – 5+860.00 – 5+880.00 – 5+900.00 – 5+920.00 – 5+940.00 – 5+960.00 – 5+980.00 – 6+000.00 – 6+020.00 – 6+040.00 – 6+060.00 – 6+080.00 – 6+100.00 – 6+120.00 – 6+140.00 – 6+160.00 – 6+180.00 – 6+200.00 – 6+220.00 – 6+240.00 – 6+260.00 – 6+280.00 – 6+300.00 – 6+320.00 – 6+340.00 – 6+360.00 – 6+380.00 – 6+400.00 – 6+420.00 – 6+440.00
QUOTE PROGETTO	58.76 – 58.01 – 57.23 – 56.41 – 55.56 – 54.67 – 53.76 – 52.80 – 51.82 – 50.80 – 49.75 – 48.67 – 47.60 – 46.55 – 45.52 – 44.52 – 43.54 – 42.58 – 41.64 – 40.72 – 39.83 – 38.96 – 38.11 – 37.29 – 36.48 – 35.70 – 34.94 – 34.20 – 33.49 – 32.79 – 32.12 – 31.47 – 30.85 – 30.24 – 29.66 – 29.10 – 28.56 – 28.05 – 27.56 – 27.08 – 26.62 – 26.21 – 25.80 – 25.42 – 25.06 – 24.73 – 24.41 – 24.12 – 23.85 – 23.60 – 23.36 – 23.13 – 22.89 – 22.66 – 22.42 – 22.19 – 21.96 – 21.72 – 21.49 – 21.26 – 21.02 – 20.78 – 20.55 – 20.31 – 20.08 – 19.85 – 19.61 – 19.38 – 19.17 – 19.02 – 18.92 – 18.87 – 18.86 – 18.91 – 19.01 – 19.13 – 19.25 – 19.37 – 19.49 – 19.61 – 19.73 – 19.85 – 19.97
QUOTE TERRENO	56.92 – 57.19 – 57.18 – 57.29 – 57.01 – 56.13 – 55.15 – 54.07 – 52.80 – 52.65 – 51.36 – 50.20 – 48.81 – 47.21 – 45.36 – 43.47 – 41.59 – 39.69 – 38.59 – 37.09 – 36.05 – 35.04 – 33.98 – 34.30 – 34.94 – 35.14 – 35.00 – 33.71 – 32.07 – 30.35 – 28.79 – 26.86 – 24.95 – 23.82 – 22.74 – 21.81 – 21.40 – 21.22 – 21.09 – 20.96 – 20.86 – 20.78 – 20.31 – 20.02 – 20.00 – 20.06 – 20.31 – 20.67 – 21.09 – 21.