



TOMBINO TM 8 (2.00 x 2.00 m) - PK 5+920.00 - STRALCIO PLANIMETRICO

scala 1:500

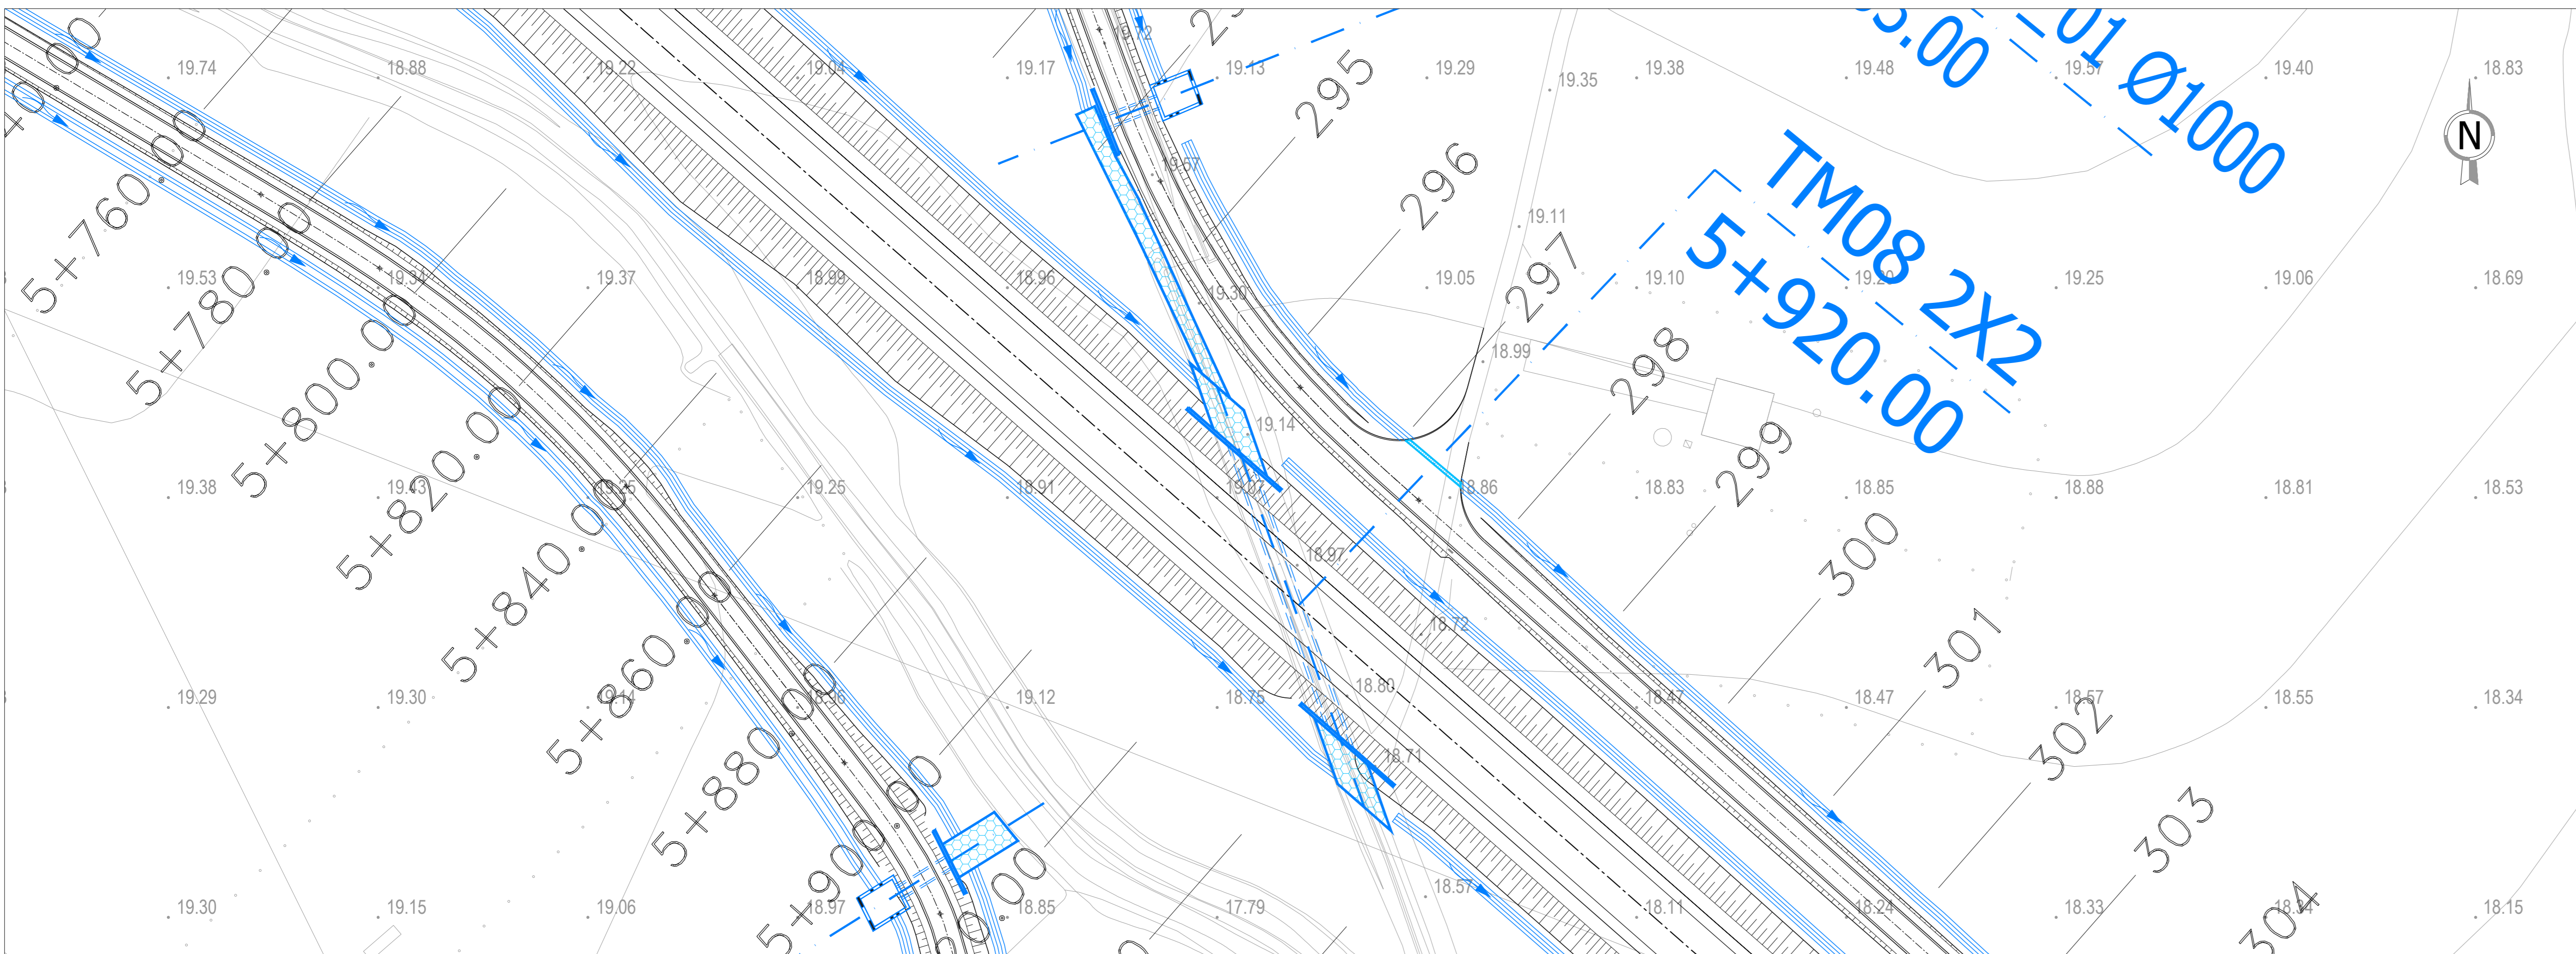


TOMBINO TM 8 (2.00 x 2.00 m) - PK 5+920.00 - PIANTA

scala 1:100

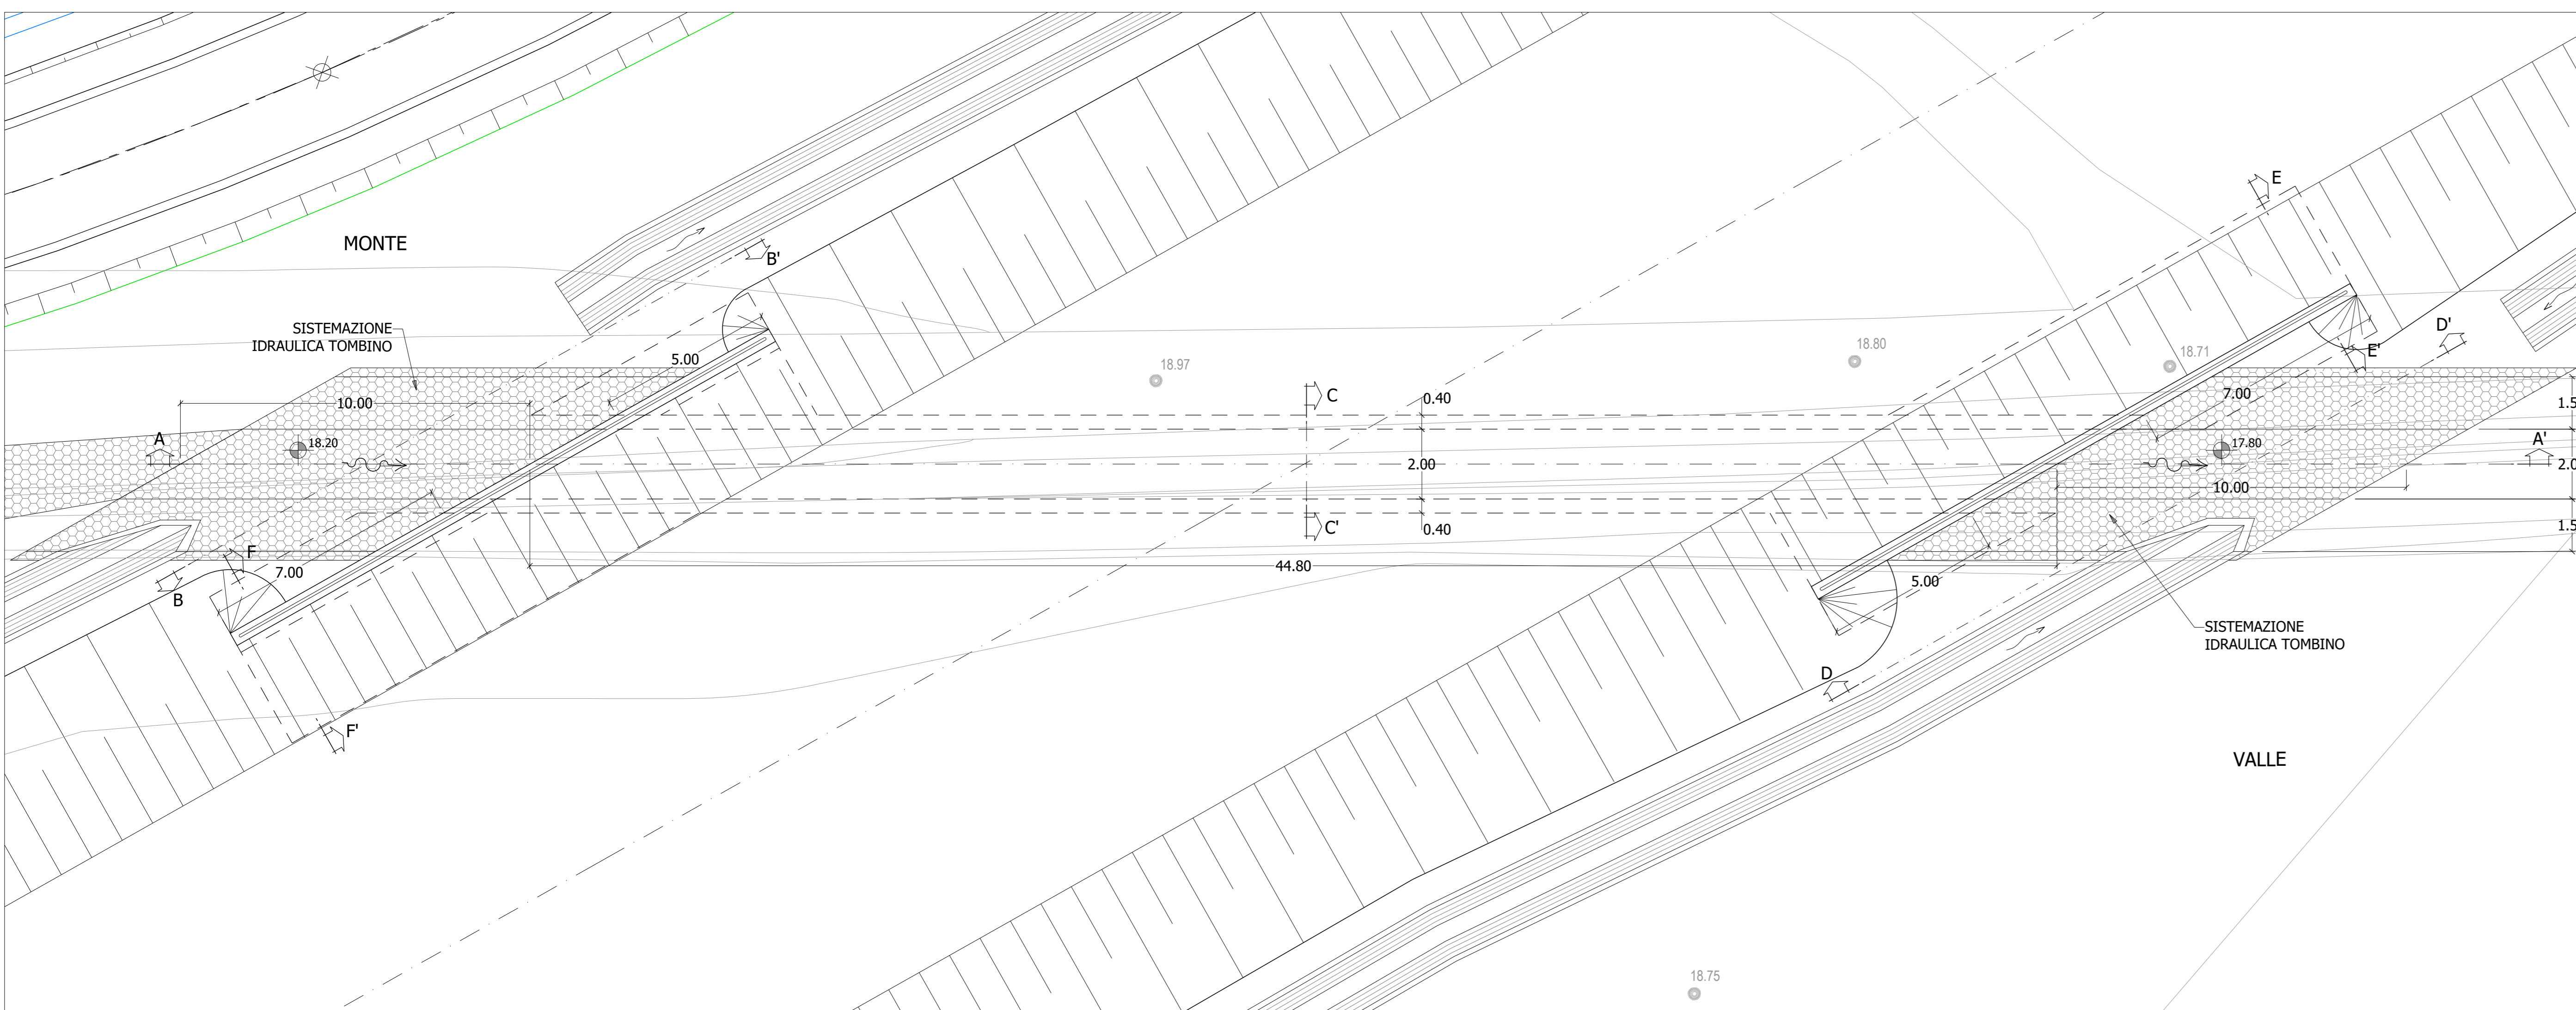


TOMBINO TM 8 (2.00 x 2.00 m) - PK 5+920.00 - SEZIONE LONGITUDINALE

scala 1:100

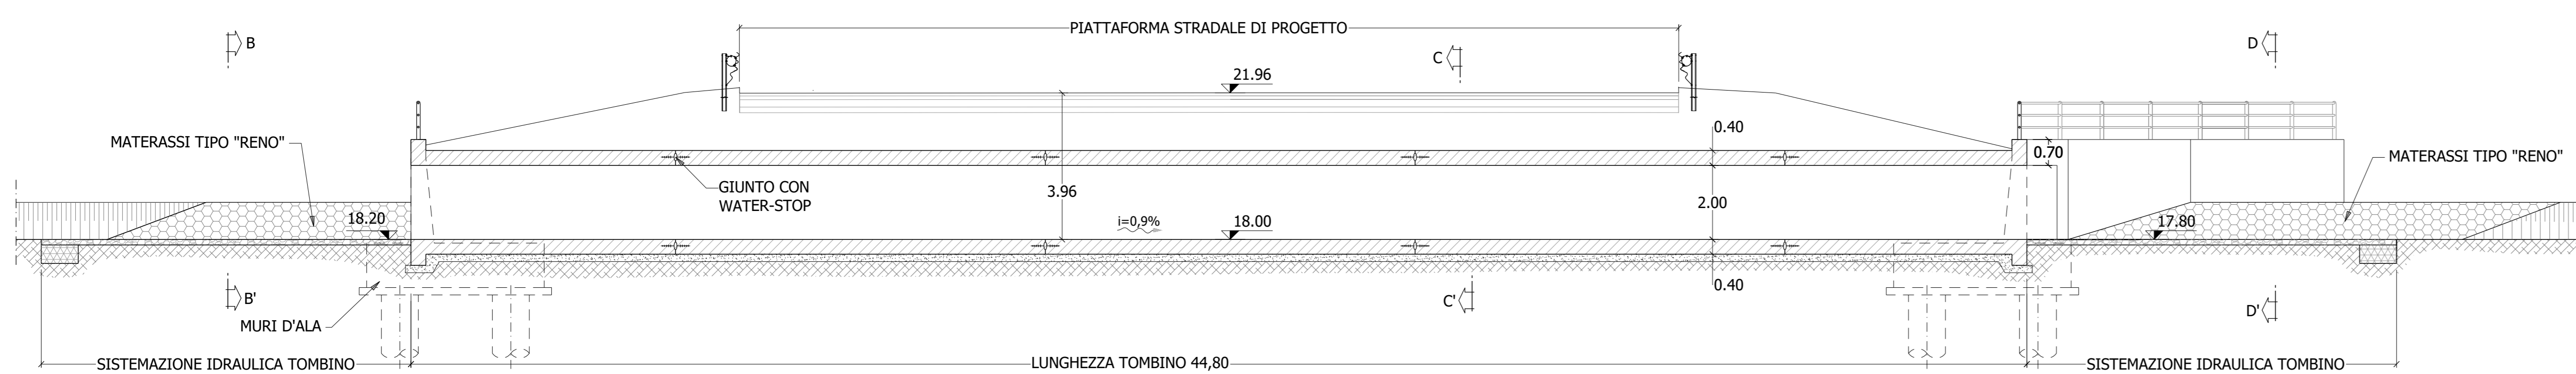


SEZIONE B-B'

scala 1:50

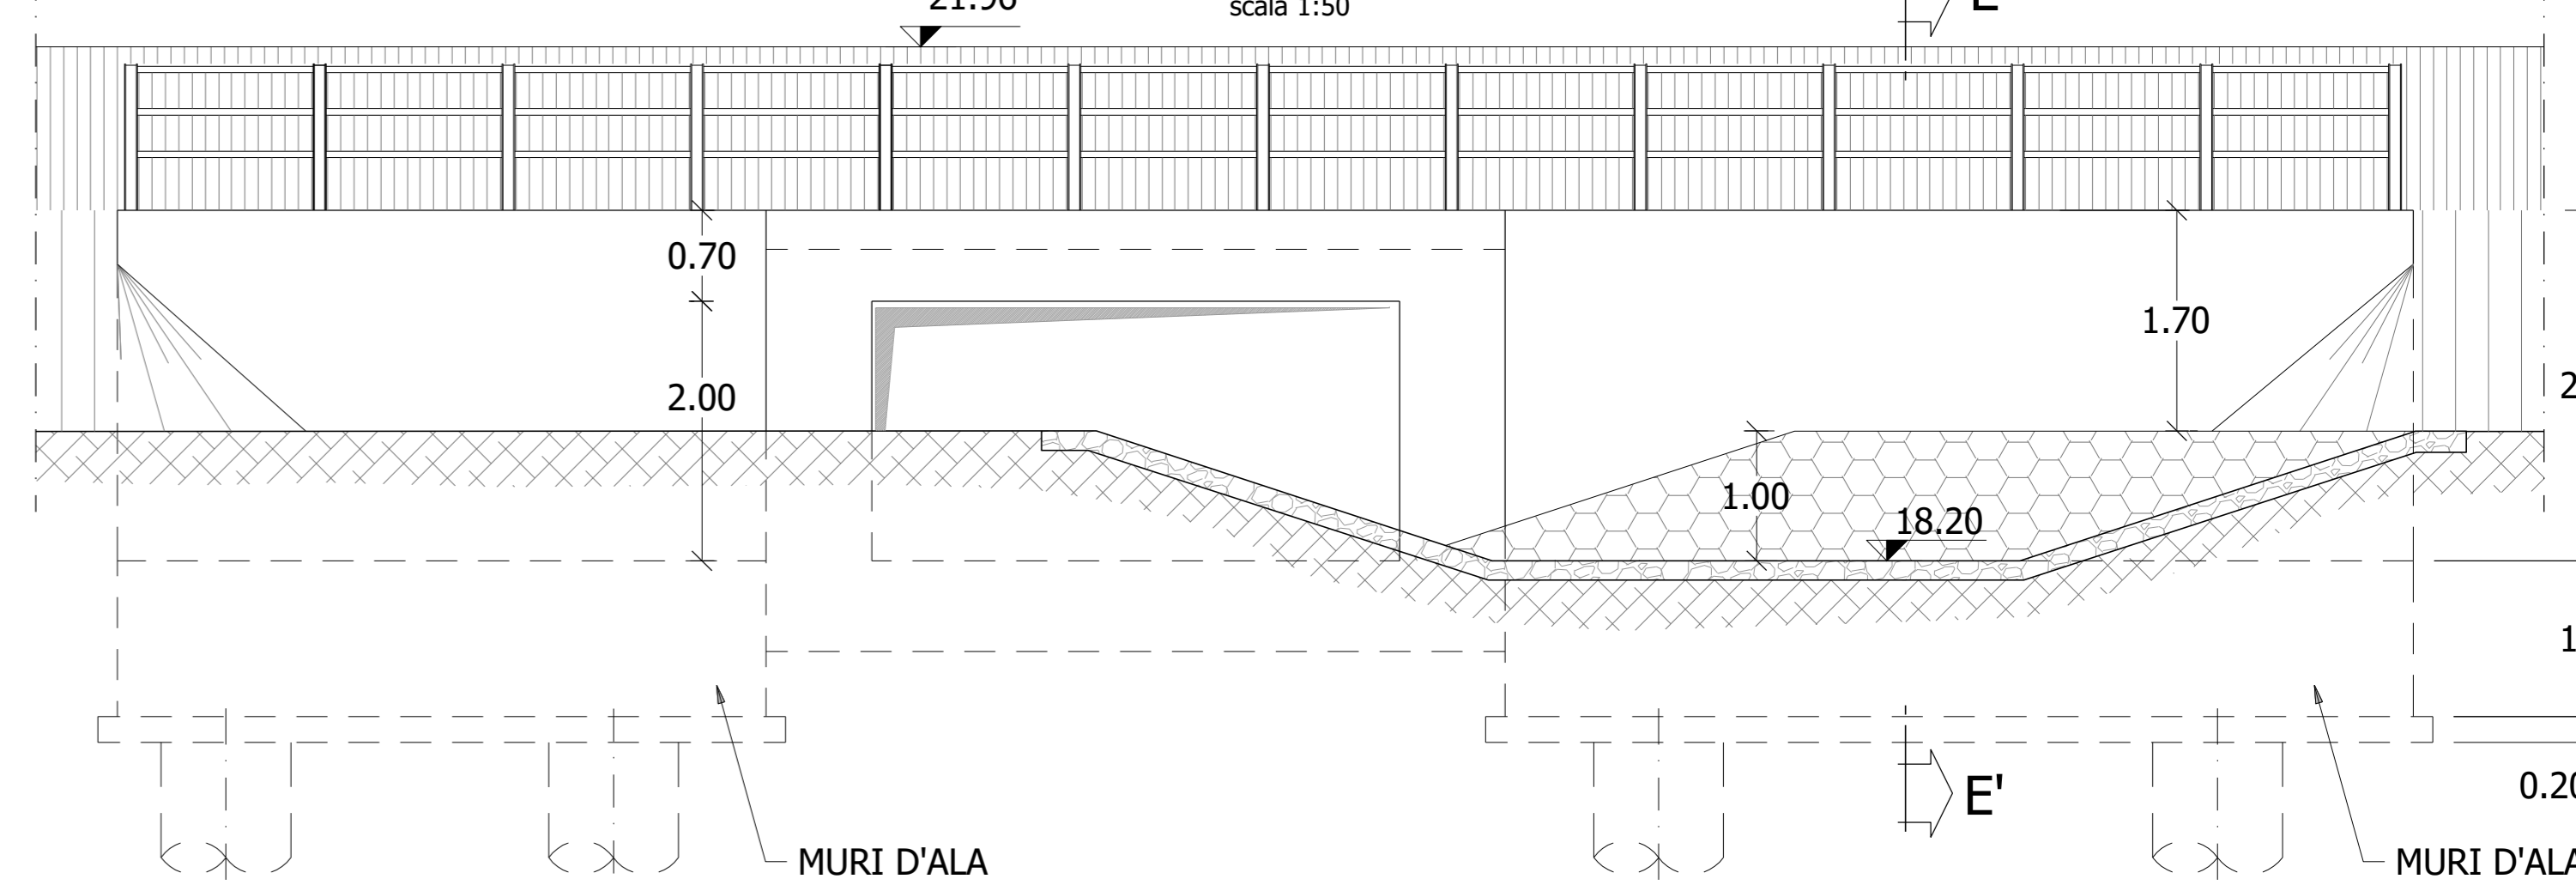


SEZIONE D-D'

scala 1:50

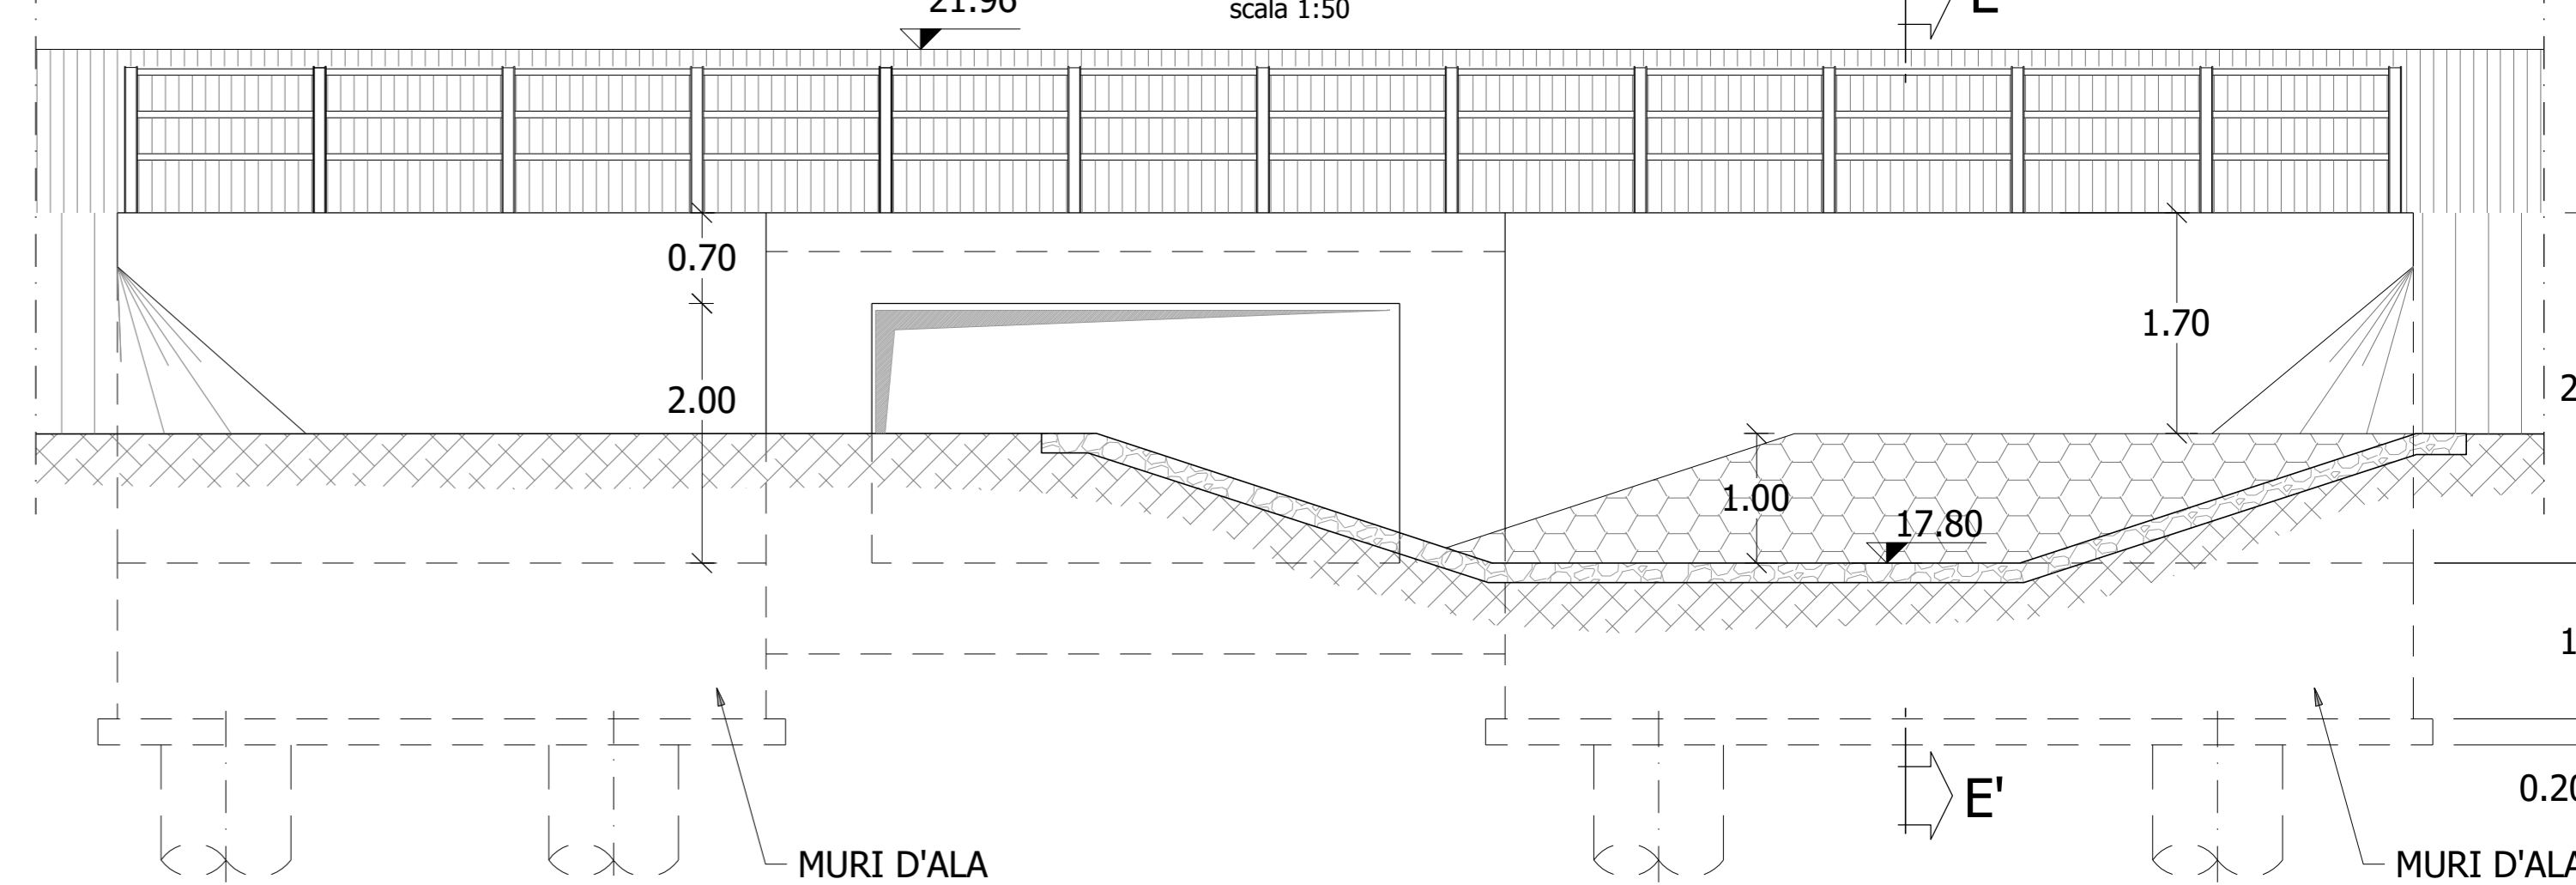


SEZIONE C-C'

scala 1:50

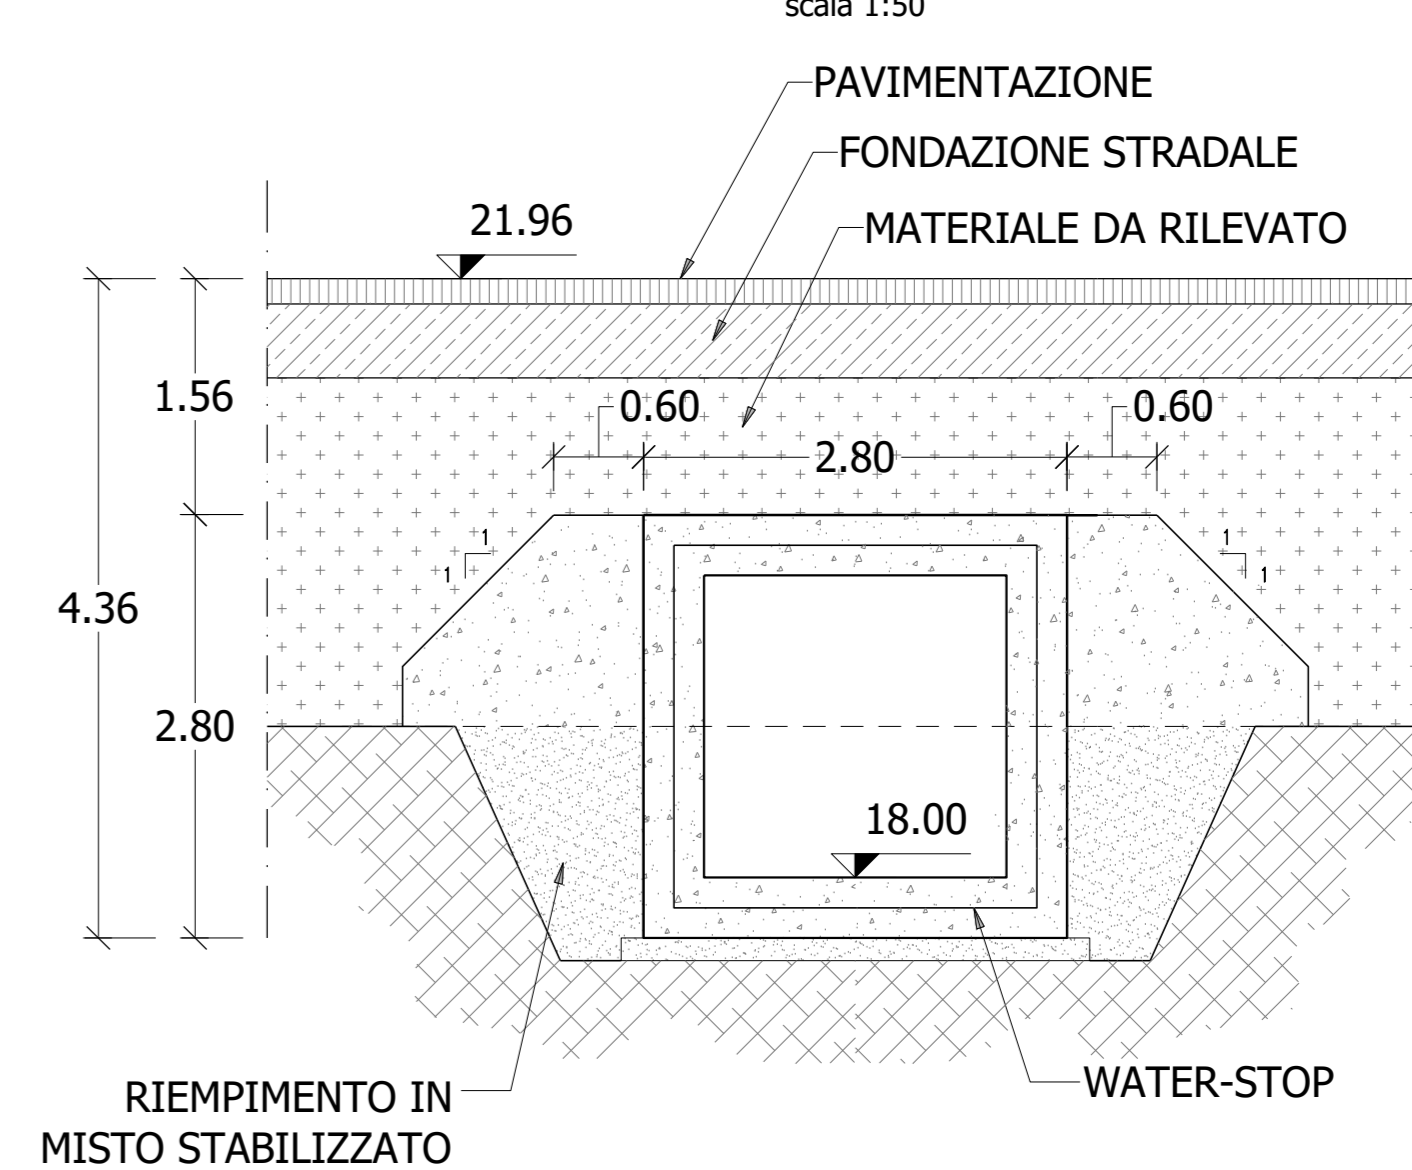


SEZIONE E-E'

scala 1:50

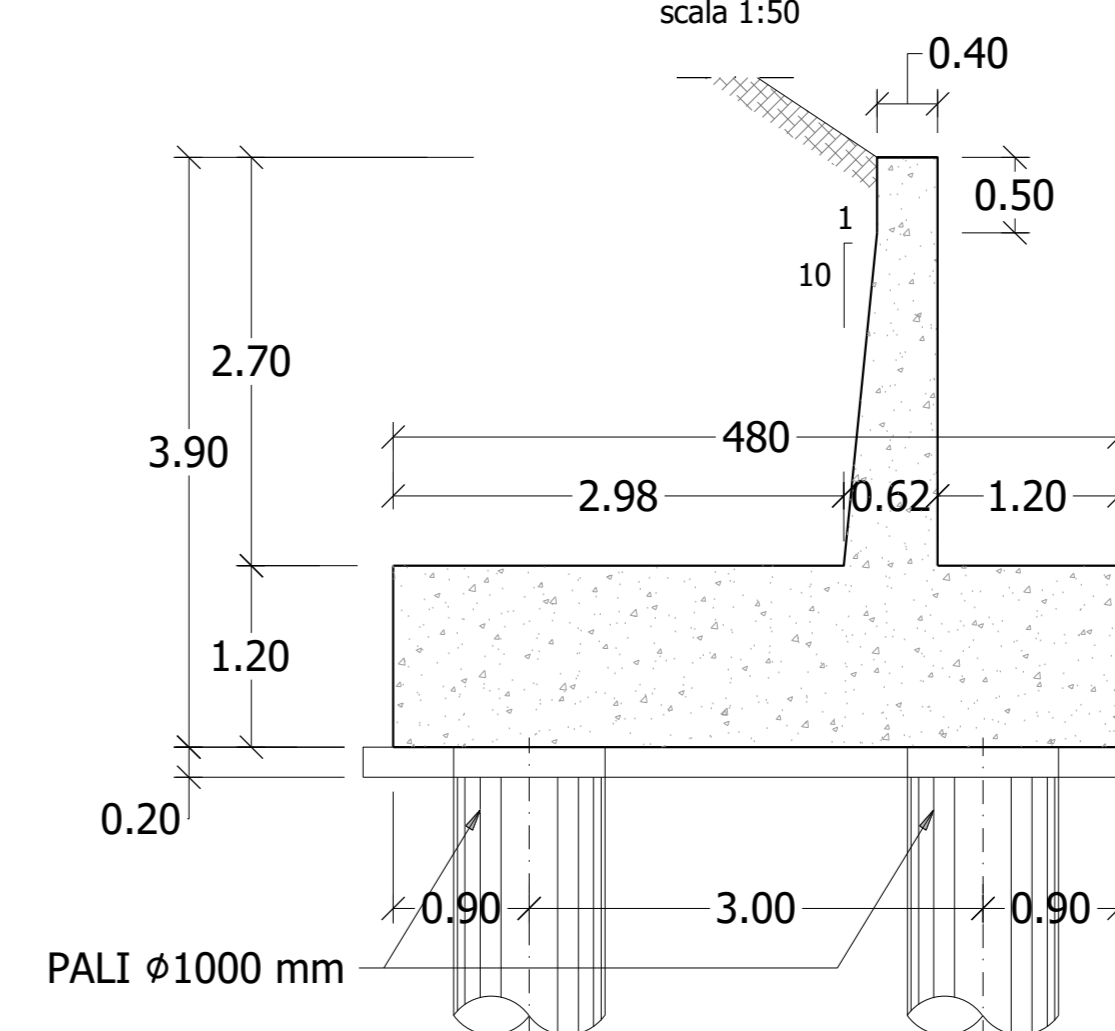

SEZIONE F-F'

scala 1:50

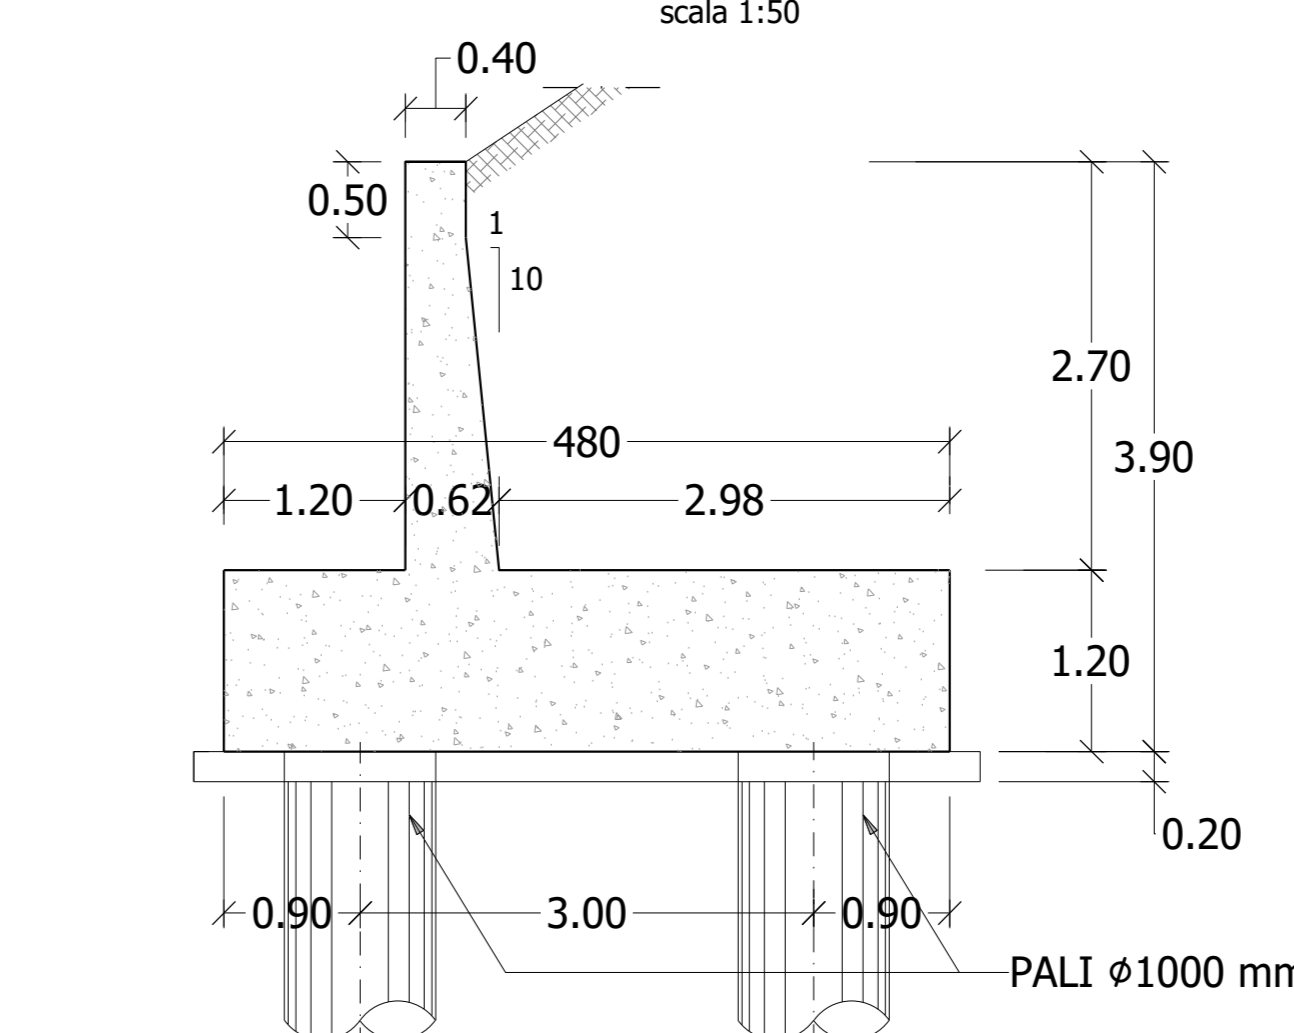

VEDI DETTAGLIO TOMBINO TIPO 2 x 2  
ELAB. T00ID001DRPC05\_A



Direzione Progettazione e Realizzazione Lavori

S.S. n.626 della "Valle del Salso"

Lotti 7' e 8' e completamento della Tangenziale di Gela

Itinerario Gela - Agrigento - Castelvetro


PROGETTO DEFINITIVO

cod. PA83

PROGETTAZIONE: ANAS - DIREZIONE PROGETTAZIONE E REALIZZAZIONE LAVORI

PROGETTISTA:  
Responsabile: Ingegneri specializzati Dott. Ing. Giovanni Pizzari  
Responsabile: Ingegneri Dott. Ing. Massimo Caporaso  
Responsabile: Ingegneri Dott. Ing. Giovanni Pizzari  
Responsabile: Ingegneri Dott. Ing. Sergio Di Majo  
Responsabile: Ingegneri e SIA Dott. Ing. Francesco Veronesi

GRUPPO DI PROGETTAZIONE

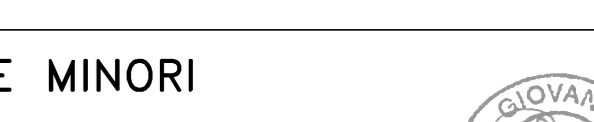

OPERE D'ARTE MINORI

TOMBINI - ASSE PRINCIPALE

TOMBINO TM 08 pk 5+920.00

PLANIMETRIA, PIANTA E SEZIONI

CODICE PROGETTO: DPPA0083

PROGETTO: D19

REVISIONE: B

REVISIONE PER ADEMPIMENTO CSLLPP

REVISIONE: A

REVISIONE: REV.









