

LEGENDA

Tracciato di progetto

Confini comunali

Fascia di pertinenza acustica (D.P.R. 142 del 30/3/2004)

250 m

Fascia ricettori sensibili

500 m (*)

(*) Fascia non rappresentata per assenza di ricettori sensibili


Ricettori censiti (i ricettori indicati con ** sono potenzialmente espropriati)

Livelli sonori in dB(A)

- <30
- 30-35
- 35-40
- 40-45
- 45-50
- 50-55
- 55-60
- 60-65
- 65-70
- 70-75
- ≥75

Aree di cantiere

- Cantiere base
- Cantiere operativo
- Area tecnica
- Cantieri lungolinea

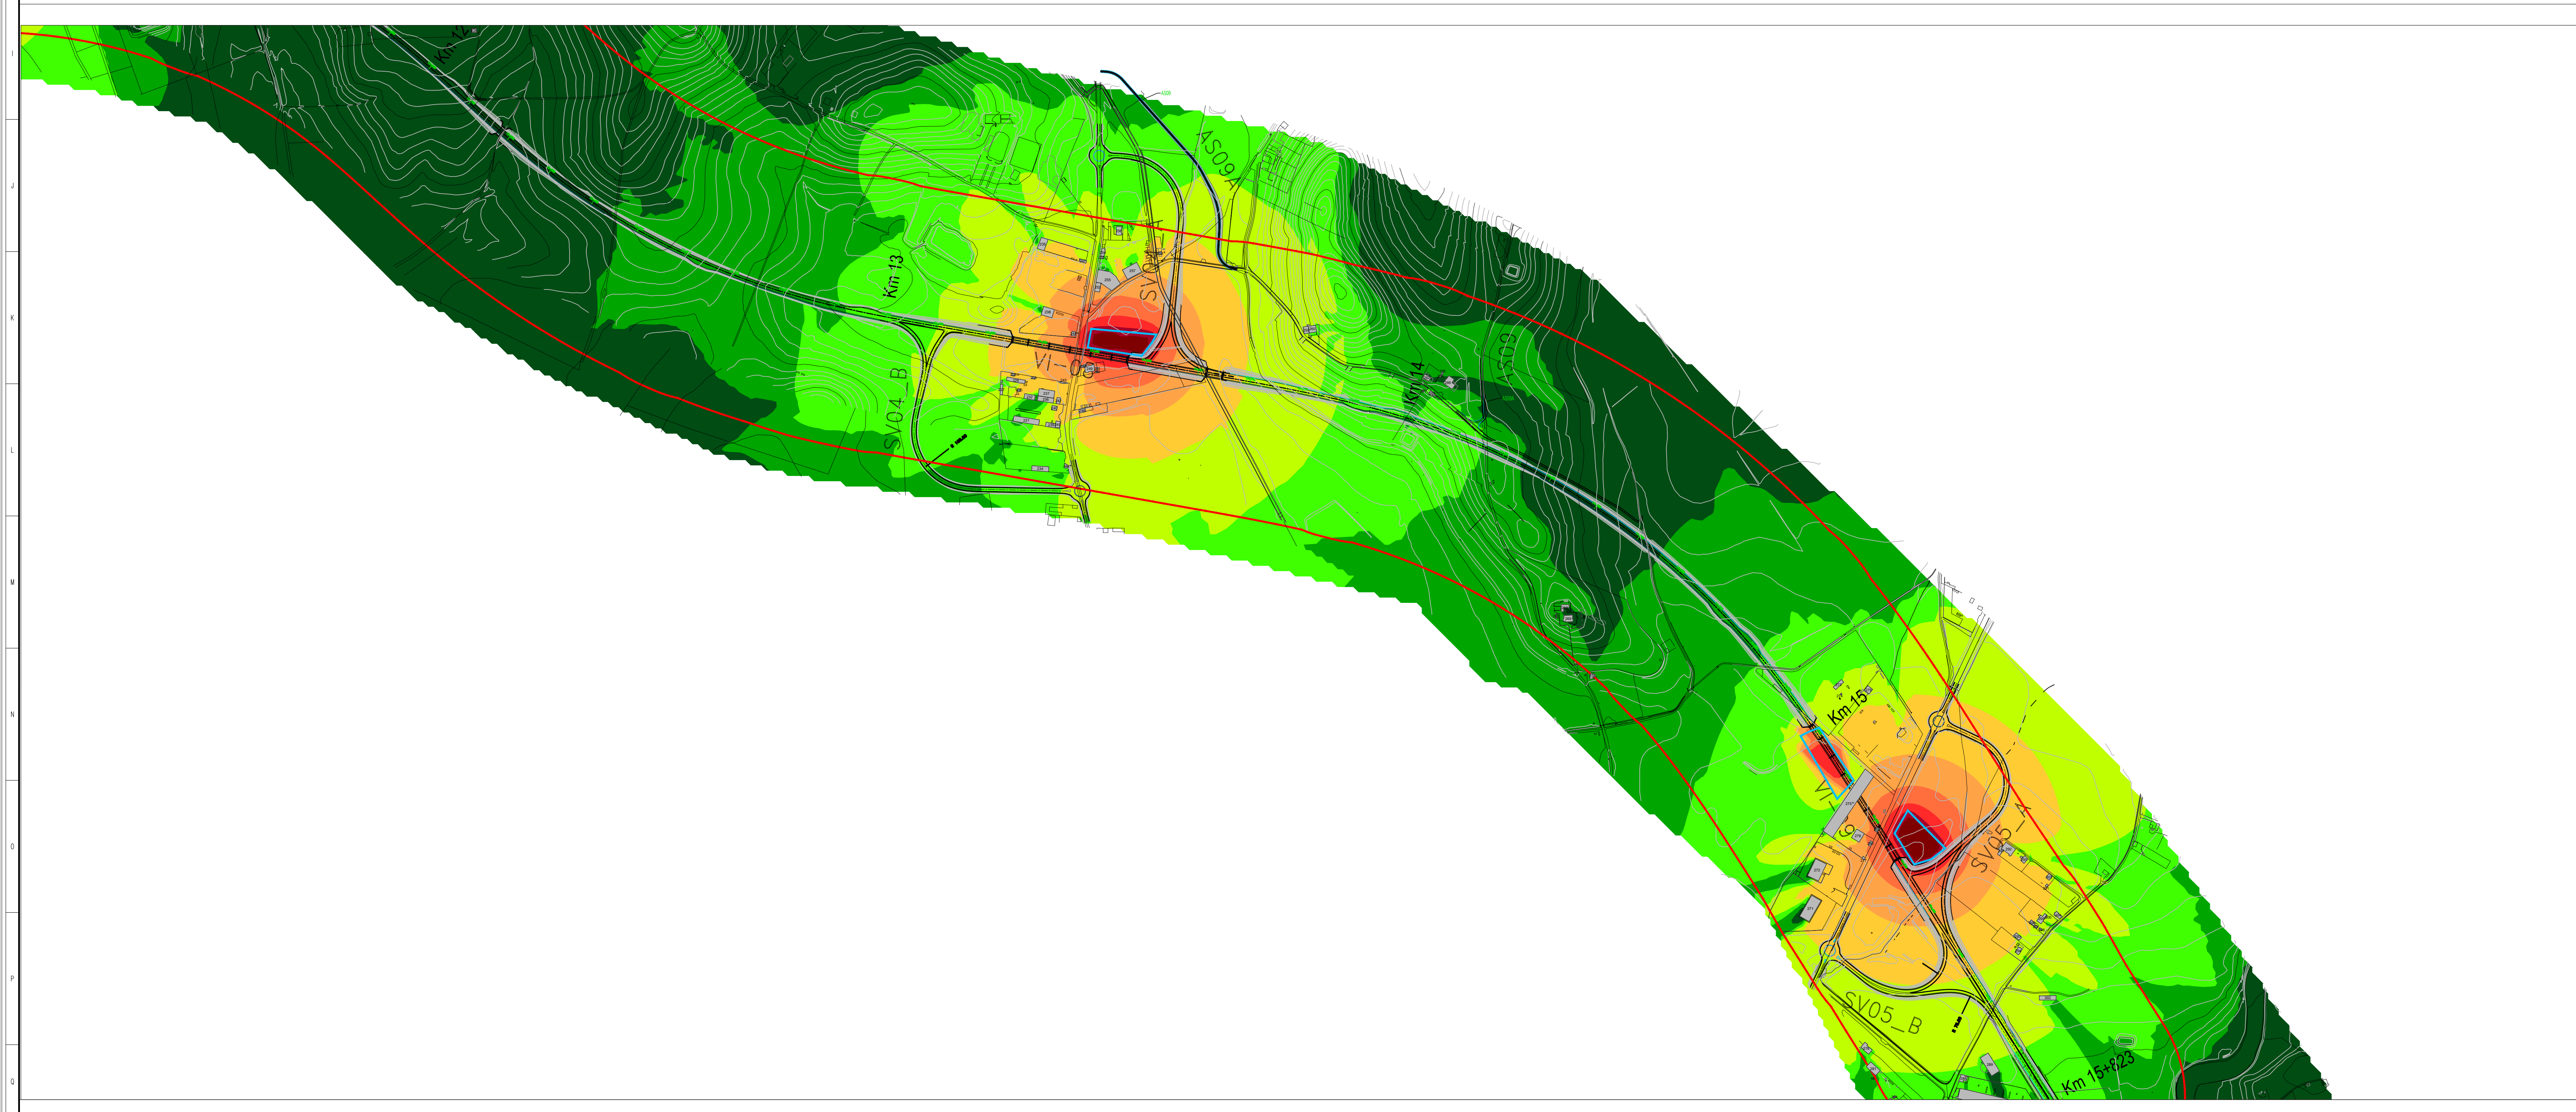

Sanas
GRUPPO FS ITALIANE
Direzione Progettazione e Realizzazione Lavori

S.S. n.626 della "Valle del Salso"
Lotti 7' e 8' e completamento della Tangenziale di Gela
Itinerario Gela - Agrigento - Castelvetro

PROGETTO DEFINITIVO COD. PAR3

PROGETTAZIONE: AMAS - DIREZIONE PROGETTAZIONE E REALIZZAZIONE LAVORI

PROGETTISTA:
Responsabile integratori specialistiche: Dott. Ing. Giovanni Pizzuto
Responsabile Tracciato stradale: Dott. Ing. Massimo Capasso
Responsabile Strada: Dott. Ing. Giovanni Pizzuto
Responsabile Strada, Costruzione e Materiali: Dott. Ing. Sergio Di Majo
Responsabile Antidoti e SR: Dott. Ing. Francesco Ventura

GRUPPO DI PROGETTAZIONE:
LTT ingegneria
VIA INGEGNERIA
SERING INGEGNERIA
vdp
BREN

GEOLOGO:
Dott. Enrico Curvato

COORDINATORE SICUREZZA IN FASE DI PROGETTAZIONE:
Dott. Ing. Sergio Di Majo

VISTO: IL RESPONSABILE DEL PROCEDIMENTO
Dott. Ing. Maria Capasso

INQUINAMENTO ACUSTICO
Clima acustico in fase di cantiere Diurno
(Mappe orizzontali) 2/2

CODICE PROGETTO	LIV. PROJ. ANNO	NOME FILE	REVISIONE	SCALA																																				
DPPA0083	19	T00IA01AMBCT29-30A_iso_CT_CO_D	B	Varie																																				
<table border="1"> <thead> <tr> <th>REVISIONE</th> <th>DESCRIZIONE</th> <th>DATA</th> <th>REDATTO</th> <th>VERIFICATO</th> <th>APPROVATO</th> </tr> </thead> <tbody> <tr> <td>D</td> <td></td> <td></td> <td></td> <td></td> <td></td> </tr> <tr> <td>C</td> <td></td> <td></td> <td></td> <td></td> <td></td> </tr> <tr> <td>B</td> <td>REVISIONE PER ADEMPIMENTO CSLLPP</td> <td>MAR.2021</td> <td>AJZONI</td> <td>F.MENTANA</td> <td>G.PANZA</td> </tr> <tr> <td>A</td> <td>EMISSIONE</td> <td>FEB.2020</td> <td>AJZONI</td> <td>F.MENTANA</td> <td>G.PANZA</td> </tr> <tr> <td>REV.</td> <td>DESCRIZIONE</td> <td>DATA</td> <td>REDATTO</td> <td>VERIFICATO</td> <td>APPROVATO</td> </tr> </tbody> </table>					REVISIONE	DESCRIZIONE	DATA	REDATTO	VERIFICATO	APPROVATO	D						C						B	REVISIONE PER ADEMPIMENTO CSLLPP	MAR.2021	AJZONI	F.MENTANA	G.PANZA	A	EMISSIONE	FEB.2020	AJZONI	F.MENTANA	G.PANZA	REV.	DESCRIZIONE	DATA	REDATTO	VERIFICATO	APPROVATO
REVISIONE	DESCRIZIONE	DATA	REDATTO	VERIFICATO	APPROVATO																																			
D	
C	
B	REVISIONE PER ADEMPIMENTO CSLLPP	MAR.2021	AJZONI	F.MENTANA	G.PANZA																																			
A	EMISSIONE	FEB.2020	AJZONI	F.MENTANA	G.PANZA																																			
REV.	DESCRIZIONE	DATA	REDATTO	VERIFICATO	APPROVATO																																			