

Comune di Gela

LEGENDA


Tracciato di progetto

Confini comunali

CONCENTRAZIONE PM10 MEDIA ANNUALE (µg/mc)

- 0-1
- 1-2
- 2-3
- 3-4
- 4-5
- 5-6
- >6

Quadro d'unione

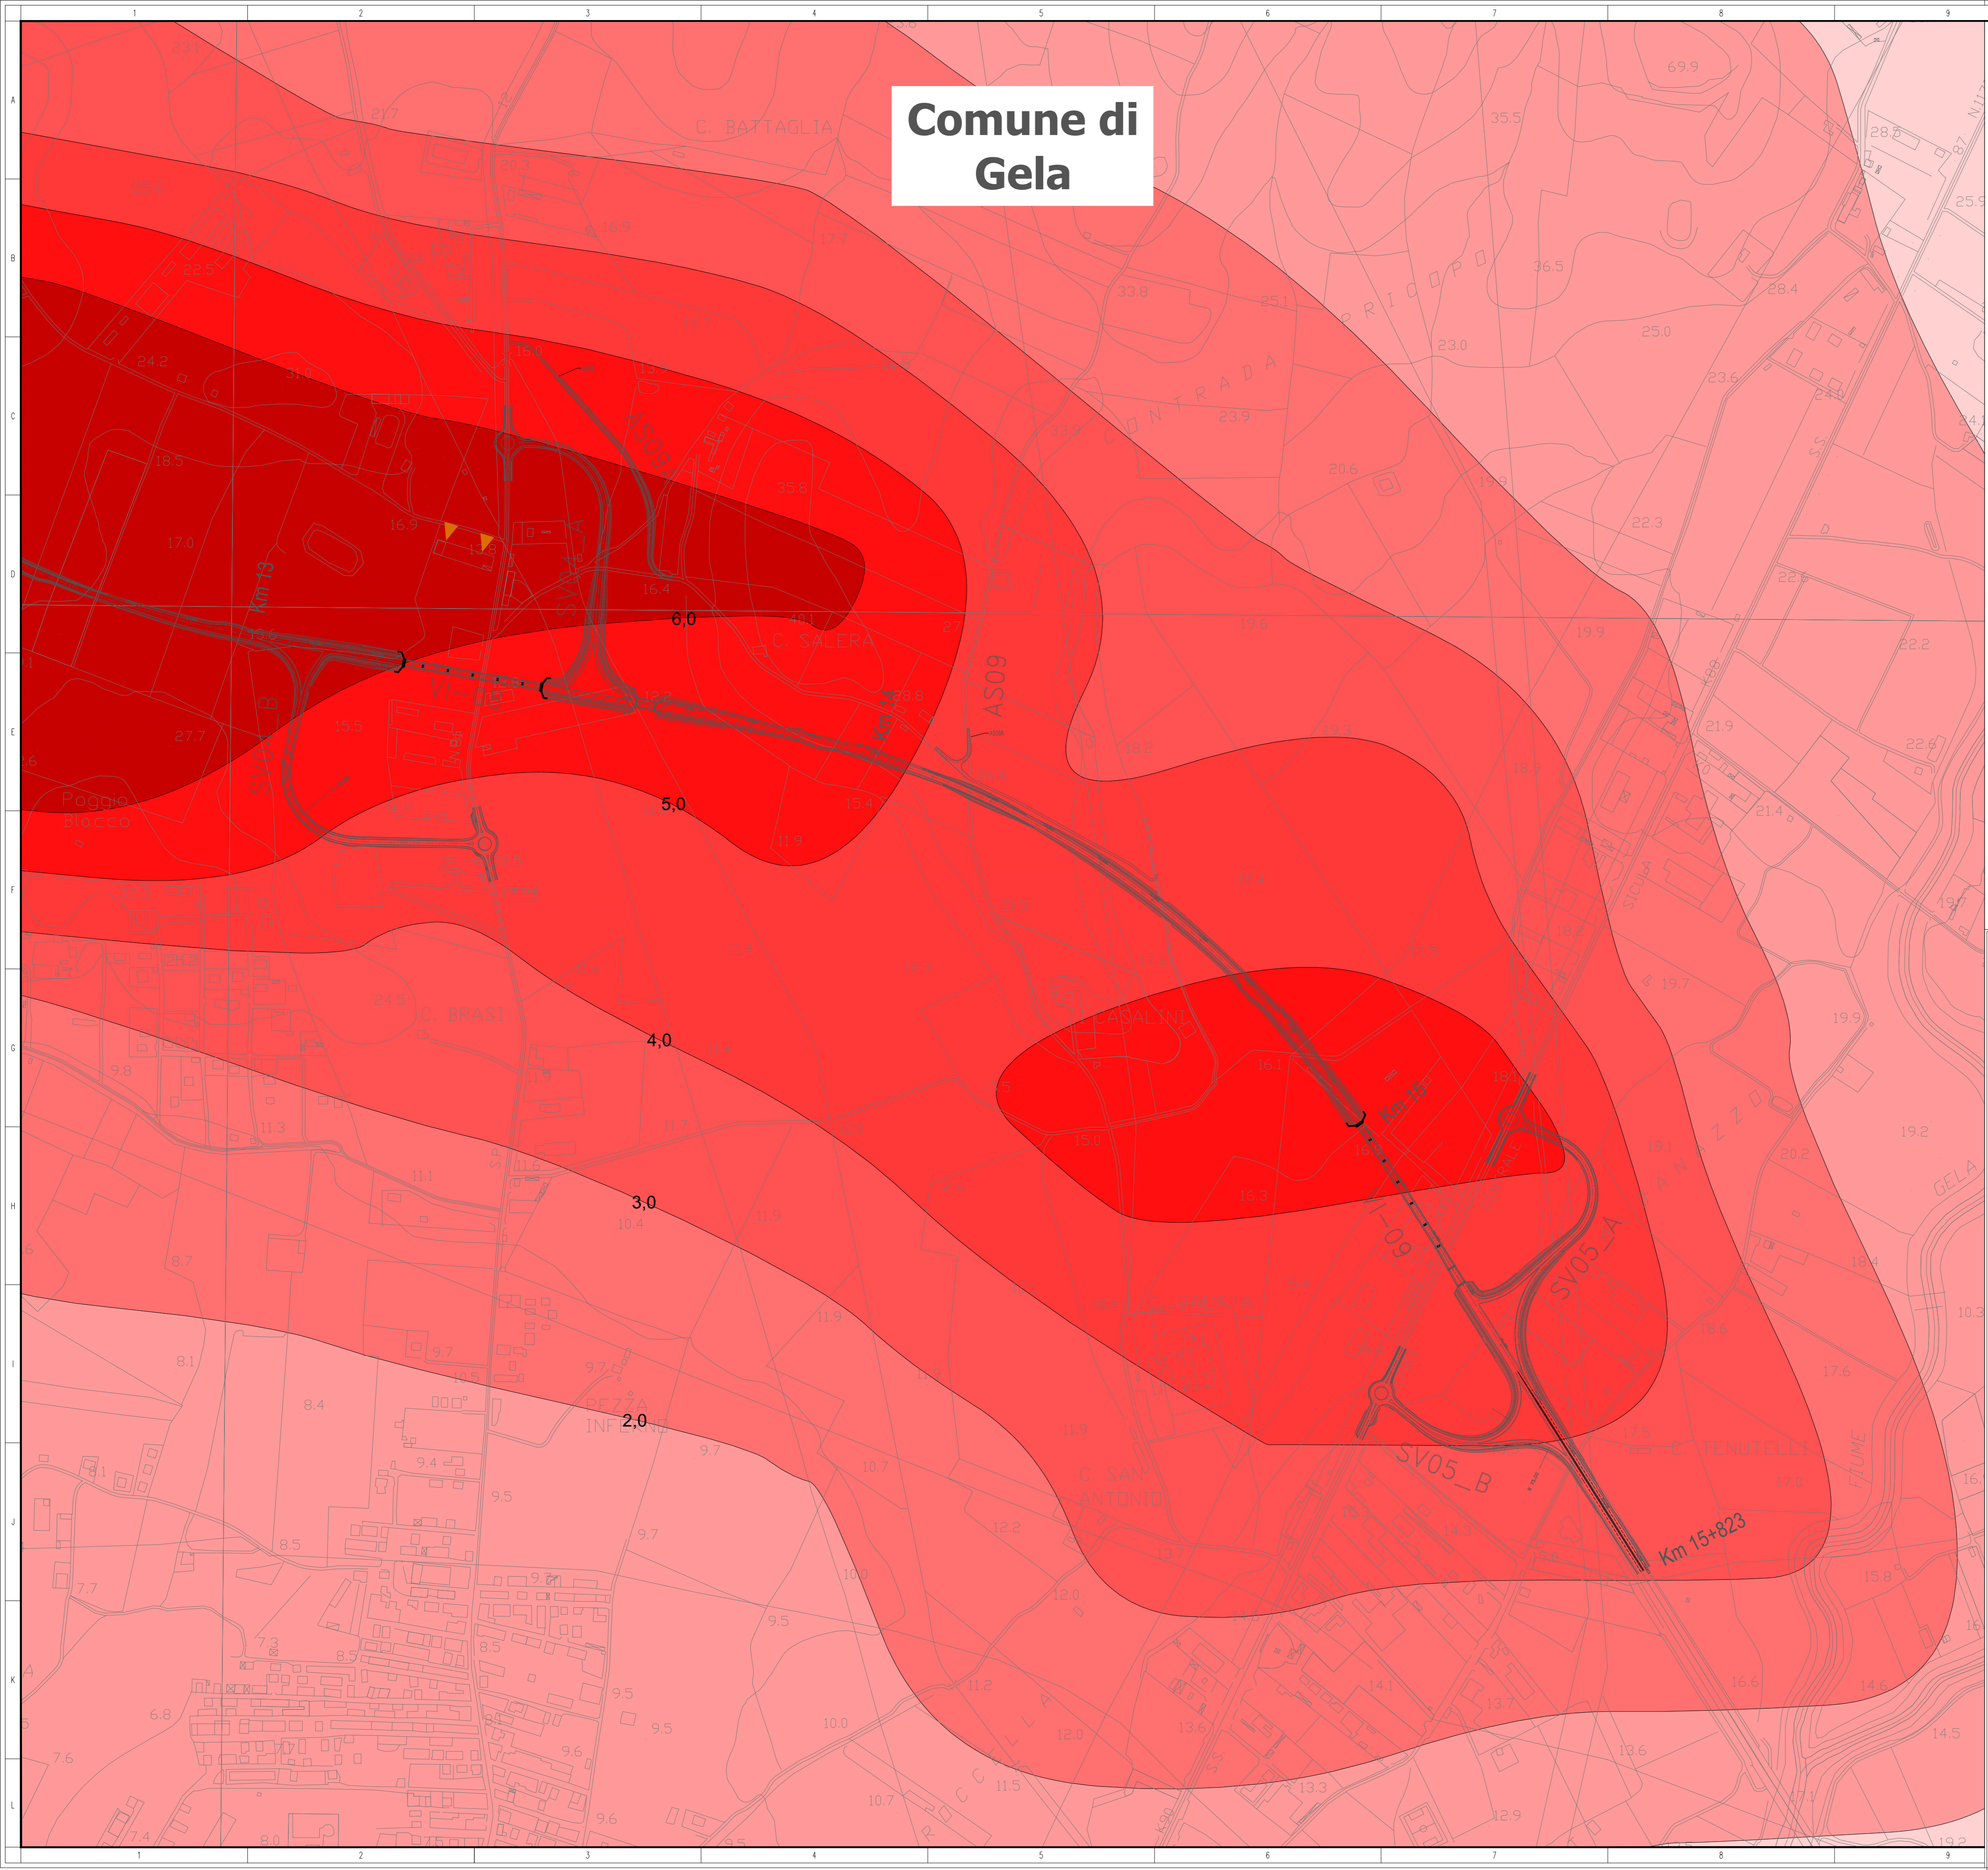

Sanas
GRUPPO FS ITALIANE

Direzione Progettazione e Realizzazione Lavori

S.S. n.626 della "Valle del Salso"
Lotti 7' e 8' e completamento della Tangenziale di Gela
Itinerario Gela – Agrigento – Castelvetro

PROGETTO DEFINITIVO COD. PA83

PROGETTAZIONE: ANAS - DIREZIONE PROGETTAZIONE E REALIZZAZIONE LAVORI

PROGETTISTA:
Responsabile Integrazioni specialistiche Dott. Ing. Giovanni Piazza
Responsabile Tracciato stradale Dott. Ing. Massimo Capasso
Responsabile Strutture Dott. Ing. Giovanni Piazza
Responsabile Idraulica, Geotecnica e Impianti Dott. Ing. Sergio Di Maio
Responsabile Ambiente e SIA Dott. Ing. Francesco Ventura

GRUPPO DI PROGETTAZIONE

ingegneria

VIA INGEGNERIA

SERING INGEGNERIA

vdp

BRIDG ENGINEERING

GEOLOGO:
Geol. Enrico Curcuruto

COORDINATORE SICUREZZA IN FASE DI PROGETTAZIONE:
Dott. Ing. Sergio Di Maio

VISTO: IL RESPONSABILE DEL PROCEDIMENTO
Dott. Ing. Maria Coppola

STUDIO DI IMPATTO AMBIENTALE
ATMOSFERA: CONCENTRAZIONE INQUINANTI (PM10) POST OPERAM 5/5

CODICE PROGETTO NOME FILE REVISIONE SCALA:
DPPA0083 D 19 T00IA03AMBCT38B_CON_PM10 B 1:5.000

CODICE ELAB. T00IA03AMBCT38

REV.	DESCRIZIONE	DATA	REDATTO	VERIFICATO	APPROVATO
D					
C					
B	REVISIONE PER ADEMPIMENTO CSLPP	MAR.2021	A.ZENZI	F.VENTURA	G.PIAZZA
A	EMISSIONE	FEB.2020	A.ZENZI	F.VENTURA	G.PIAZZA