



SEZIONE TIPO LINEA FERROVIARIA ADIACENTE ALLA SS16

Scala 1:50

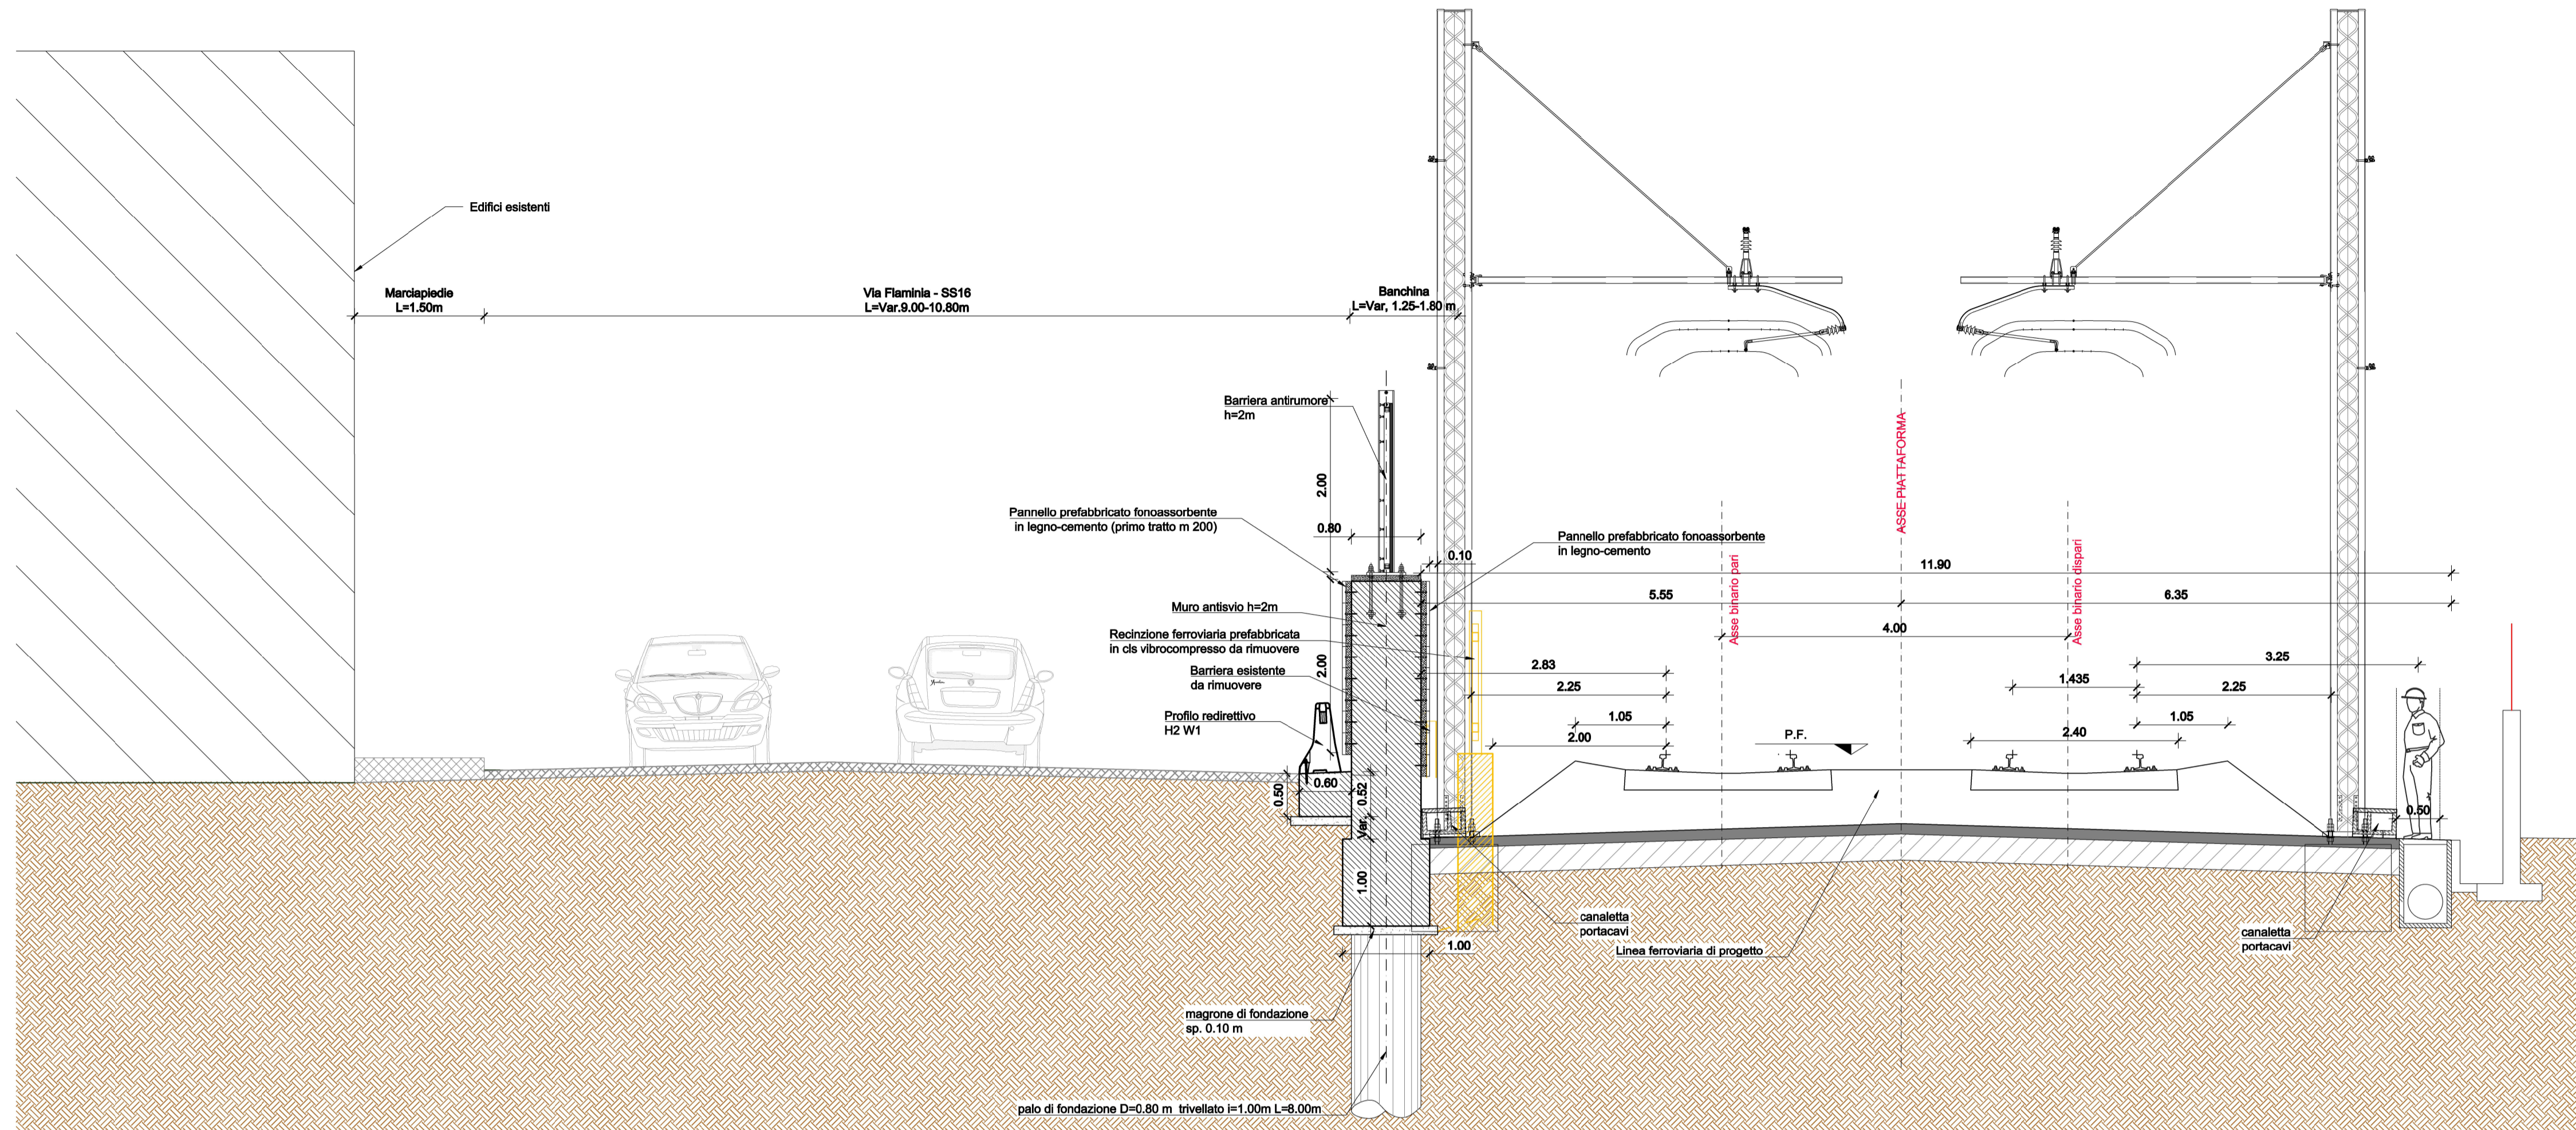

SEZIONE TIPO NUOVA LINEA FERROVIARIA

Scala 1:50

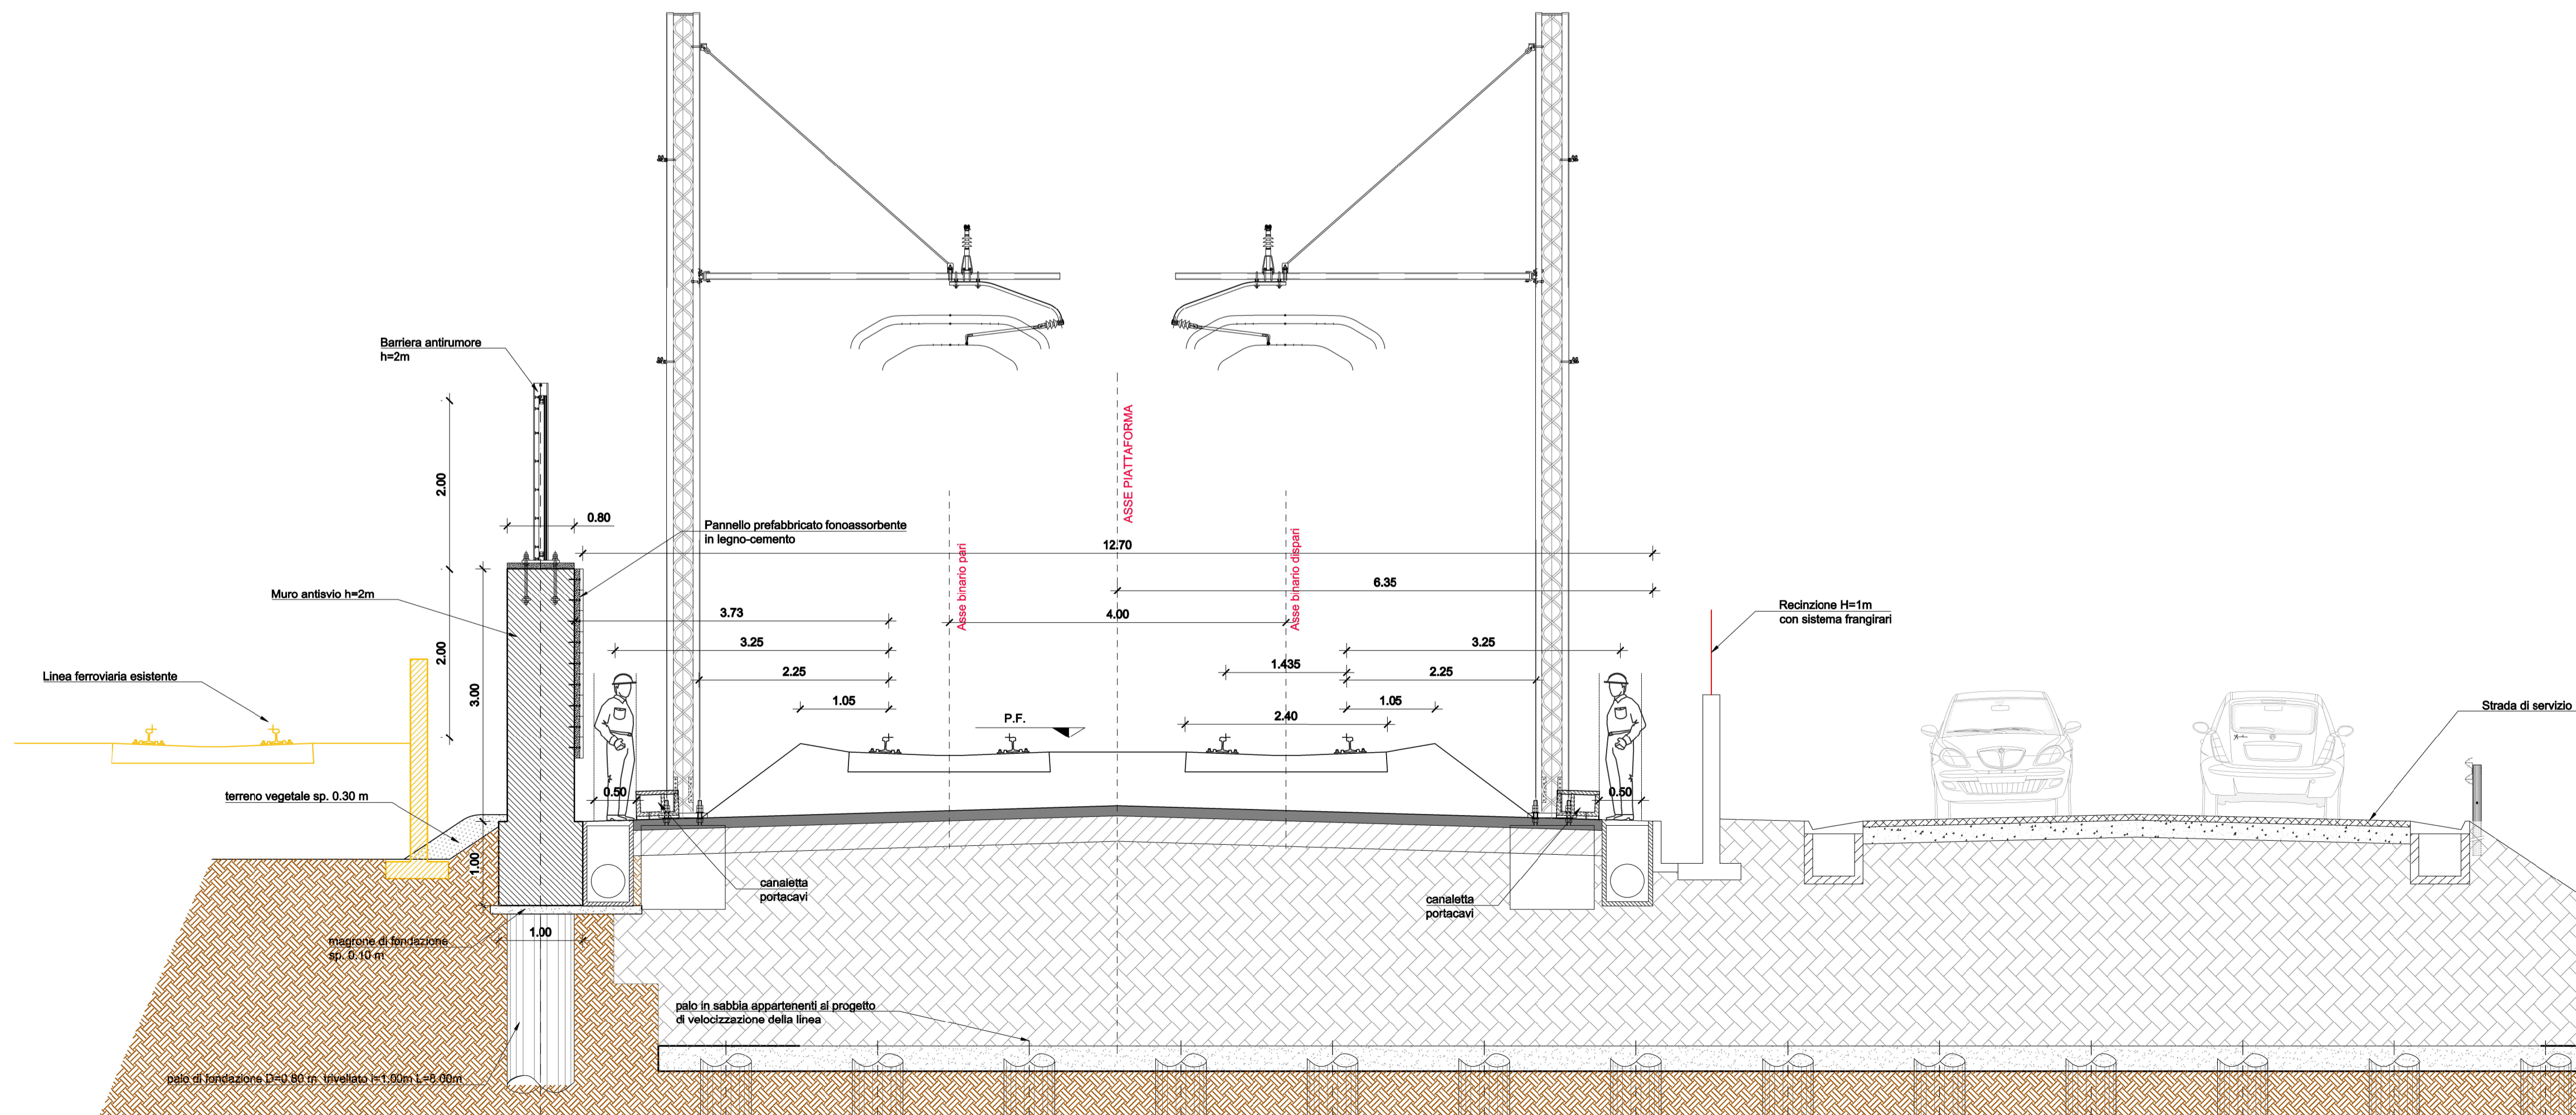

COMMITTENTE: **RFI**
 RETE FERROVIARIA ITALIANA - S.p.A.
 DIREZIONE TERRITORIALE PRODUZIONE DI ANCONA

PROGETTAZIONE: **SWS** **SMART ENGINEERING** **HYDEA**

SOGGETTO TECNICO: RFI SpA - DIREZIONE TERRITORIALE PRODUZIONE DI ANCONA
 S. O. INGEGNERIA

PROGETTO DEFINITIVO

LINEA: BOLOGNA-LECCE
 COMUNE DI ANCONA

PROGETTO: Comune di Ancona - Lungomare Nord
 Mitigazione acustica e dimensionamento strutturale di barriere antirumore trasparenti dal km 199+983 al km 203+569

SEZIONI TIPO INTERVENTO						SCALA	1:50
						Foglio	1 di 1
PROGETTO/ANNO	SOTTOPR.	LIVELLO	NOME DOC.	PROGR.OP.	FASE FUNZ.	NUMERAZ.	
182618	002	PD	TSM A	00	00	E916	

Revis.	Descrizione	Redatto	Data	Verificato	Data	Approvato	Data	Autorizzato	Data
A	1ª EMISSIONE	C. Marchetti	Dicembre 2018	V. Gangi		P. Ludovico		G. del Vasto	
B	2ª EMISSIONE	C. Marchetti	Giugno 2019	V. Gangi		P. Ludovico		N. D'Alessandro	
C	3ª EMISSIONE a seguito istruttoria Direzione Tecnica RFI		Giugno 2020	M. Esposito		M. Esposito	Giugno 2020	N. D'Alessandro	Giugno 2020

POSIZIONE ARCHIVIO	LINEA	SEDE TECN.	NOME DOC.	NUMERAZ
Verificato e trasmesso				

File: