




PLANIMETRIA SECONDO TRATTO - QUADRO 2  
SCALA 1:200

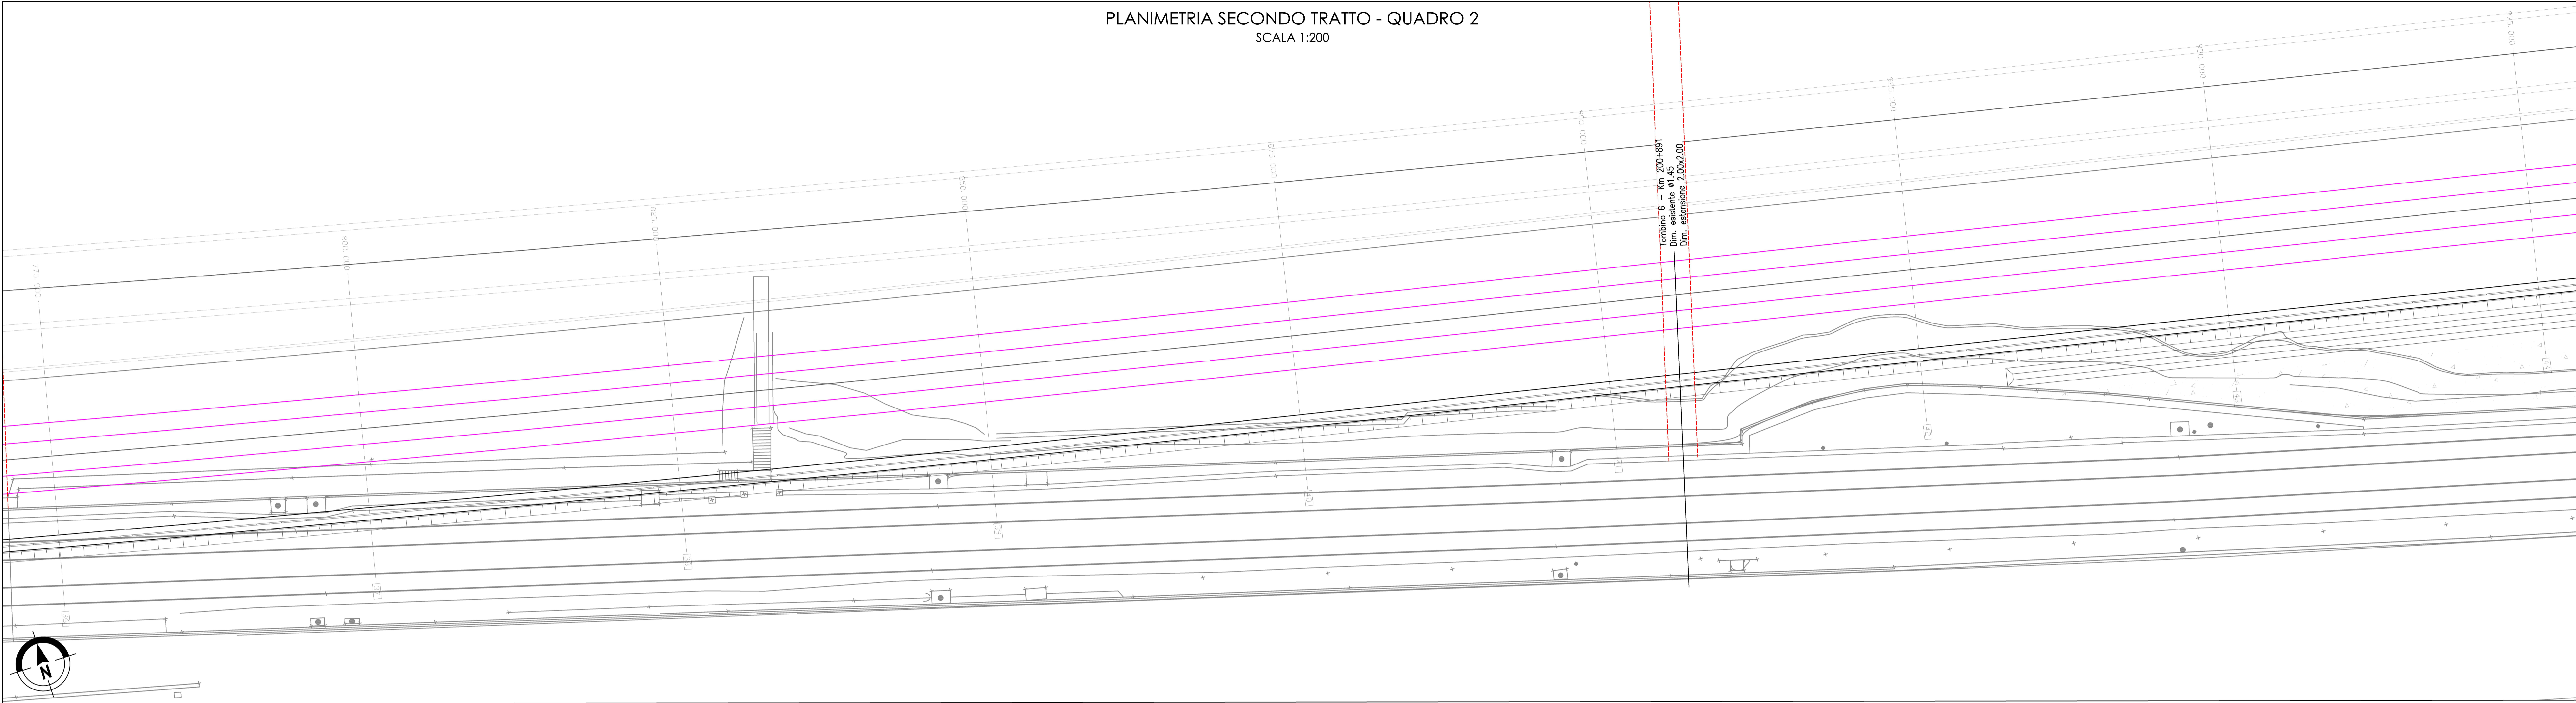

QUADRO D'INSIEME  
SCALA 1:5000

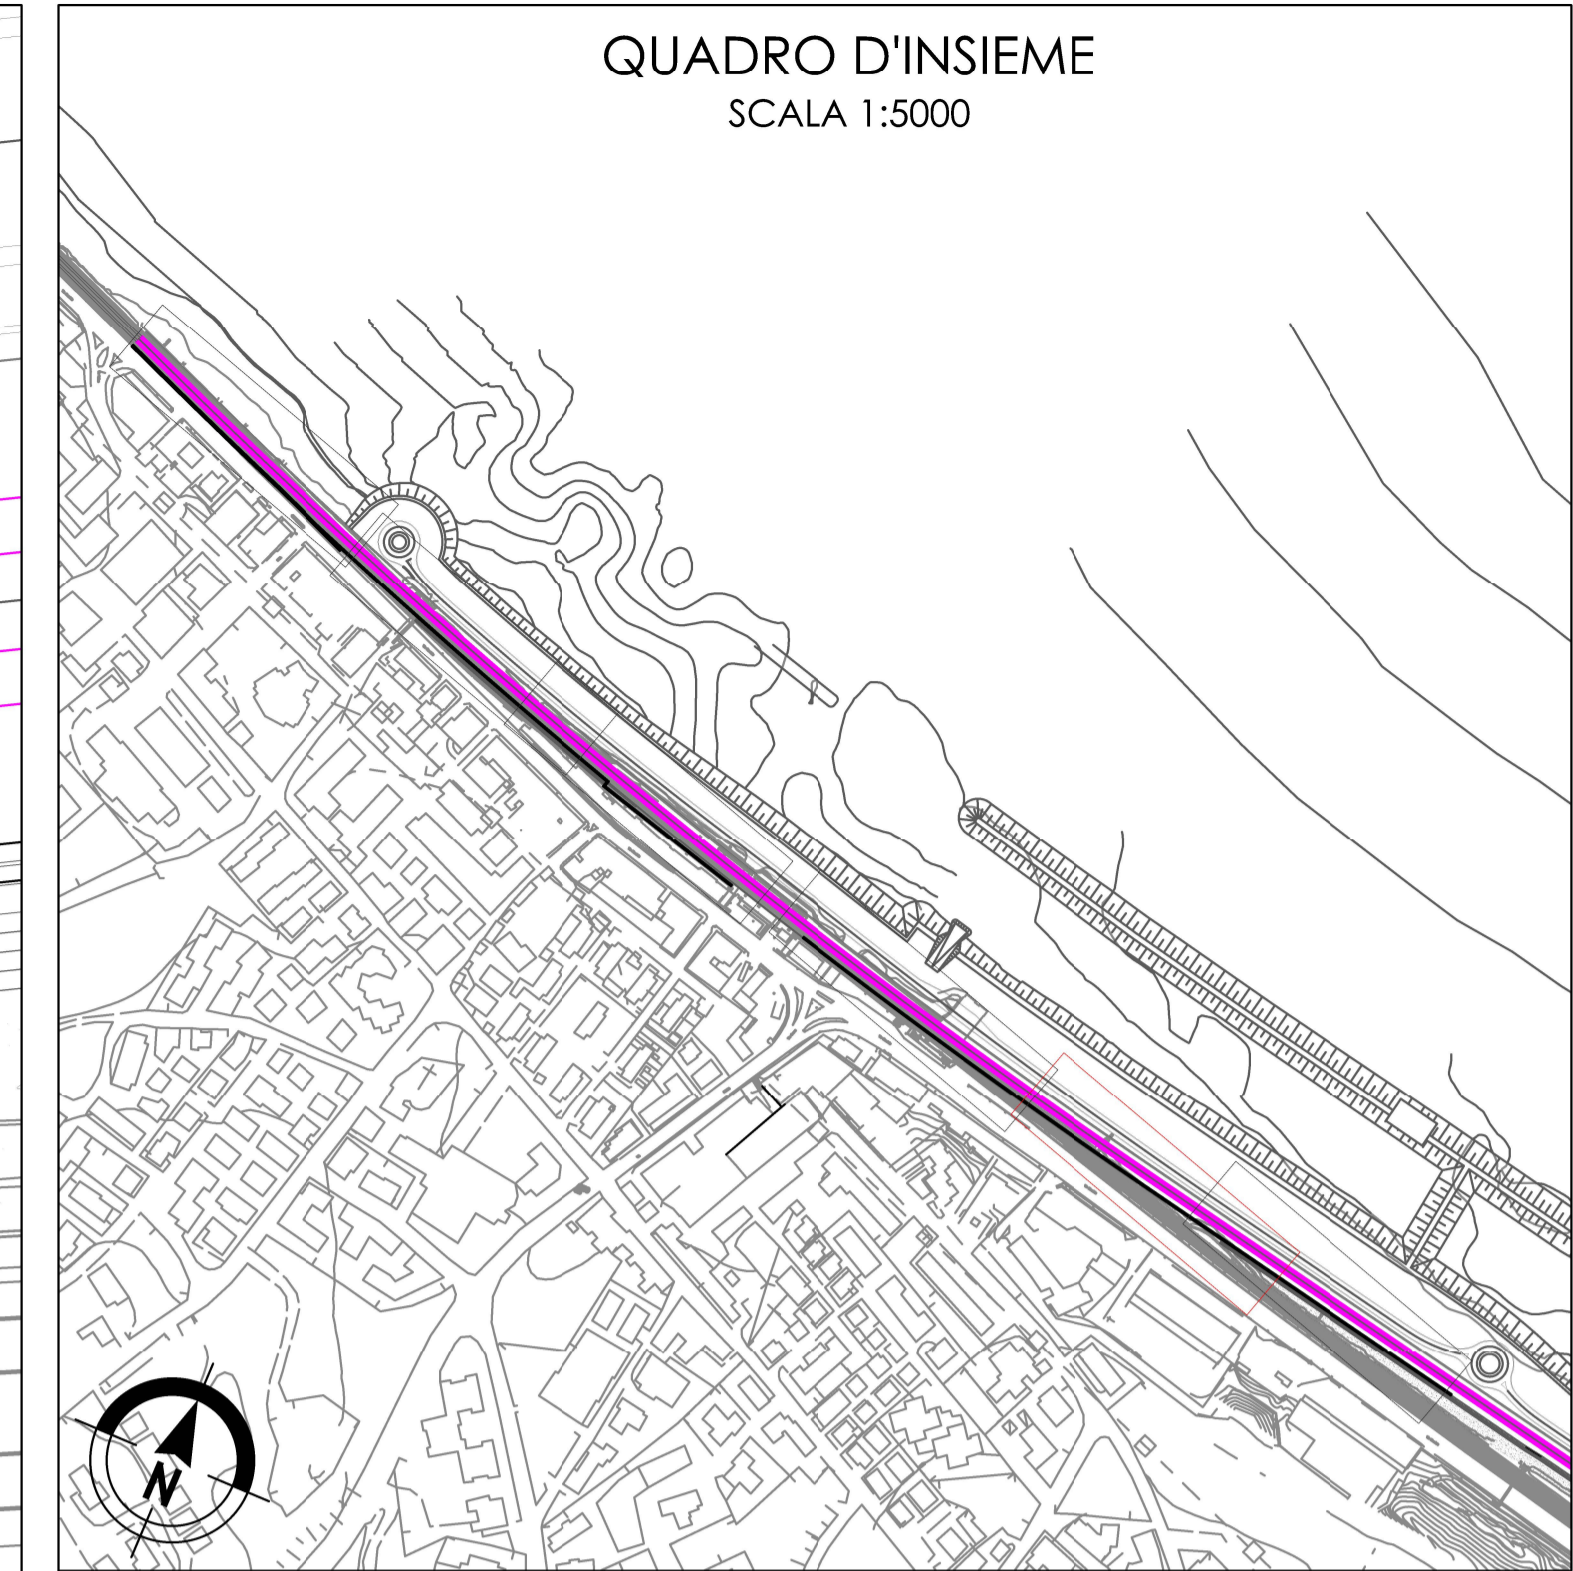

PROFILO SECONDO TRATTO - QUADRO 2  
SCALA 1:200

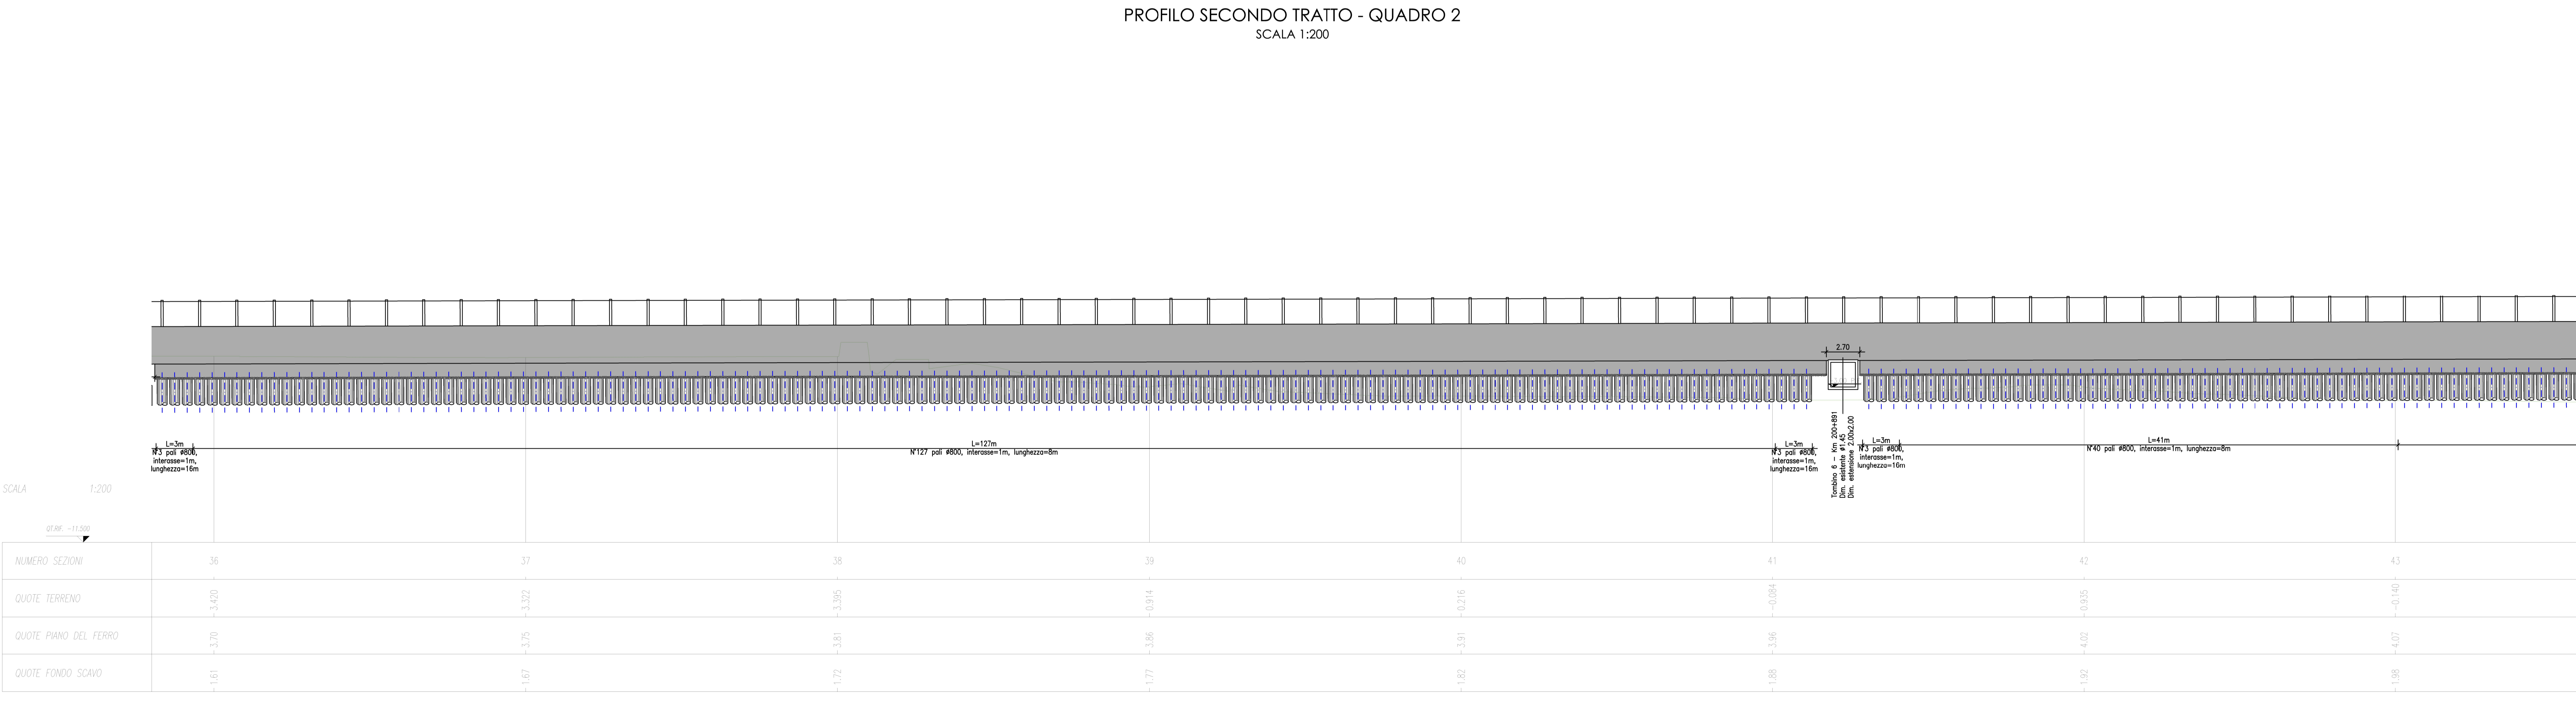

COMMITTENTE: **RFI**  
RETE FERROVIARIA ITALIANA - Sp.A.  
DIREZIONE TERRITORIALE PRODUZIONE DI ANCONA

PROGETTAZIONE: **SWS** **SMART** **HYDEA**

SOGGETTO TECNICO: RFI SpA - DIREZIONE TERRITORIALE PRODUZIONE DI ANCONA  
S. O. INGEGNERIA

PROGETTO DEFINITIVO

LINEA: BOLOGNA-LECCE  
COMUNE DI ANCONA

PROGETTO: Comune di Ancona - Lungomare Nord  
Mitigazione acustica e dimensionamento strutturale di barriere antirumore trasparenti dal km 199+983  
al km 203+569

PLANIMETRIA E PROSPETTI 5/6							SCALA	1:200	
							Foglio	1 di 1	
PROGETTO/ANNO	SOTTOPE.	LIVELLO	NOME DOC.	PROGR.OP.	FASE FUNZ.	NUMERAZ.			
182618	002	PD	TSM A	00	00	E923			
Reviz.	Descrizione	Redatto	Data	Verificato	Data	Approvato	Data	AutORIZZATO	Data
A	1° EMISSIONE	C. Marchetti	Dicembre 2018	V. Gangi		F. Ludovico		G. del Vasto	
B	2° EMISSIONE	C. Marchetti	Giugno 2019	V. Gangi		F. Ludovico		N. D'Alessandro	
C	3° EMISSIONE a seguito istruttoria Direz. Tecnica	M. Esposito	Giugno 2020	M. Esposito	Giugno 2020	M. Esposito	Giugno 2020	N. D'Alessandro	Giugno 2020

POSIZIONE ARCHIVIO	LINEA	SEDE TECN.	NOME DOC.	NUMERAZ.
Verificato e trasmesso		Data	Convalidato	Data
				Archiviato
				Data

File: