



**REALIZZAZIONE DI UN IMPIANTO PER LA PRODUZIONE
 DI ENERGIA ELETTRICA DA FONTE EOLICA
 NEI COMUNI DI MORCONE E CAMPOLATTARO (BN)**

PROGETTO DEFINITIVO

**REMCA_D16_REV1
 SEZIONE TIPO CAVIDOTTO MT
 ALTERNATIVA 1**

REVISIONI	N.	DATA	DESCRIZIONE	RED.	VER.	APP.	SCALA:
	A	23.03.2020	Prima emissione				1:25
B	05.10.2021	Alternativa 1				CODIFICA: P.D	

PROGETTAZIONE

IL PROGETTISTA



ENERGY & ENGINEERING S.R.L.
 Via XXIII Luglio 139
 83044 - Bisaccia (AV)
 P.IVA 02618900647
 Tel./Fax. 0827/81480
 pec: energyengineering@legalmail.it

Ing. Davide G. Trivelli




IL COMMITTENTE




Renexia SpA
 Viale Abruzzo 410
 66100 - Chieti Scalo (CH)
 P.IVA 02192110696
 Tel. 0871 58745


SEZIONE TIPICA A1
 SU TERRENO AGRICOLO
 O TERRENO ALBERATO

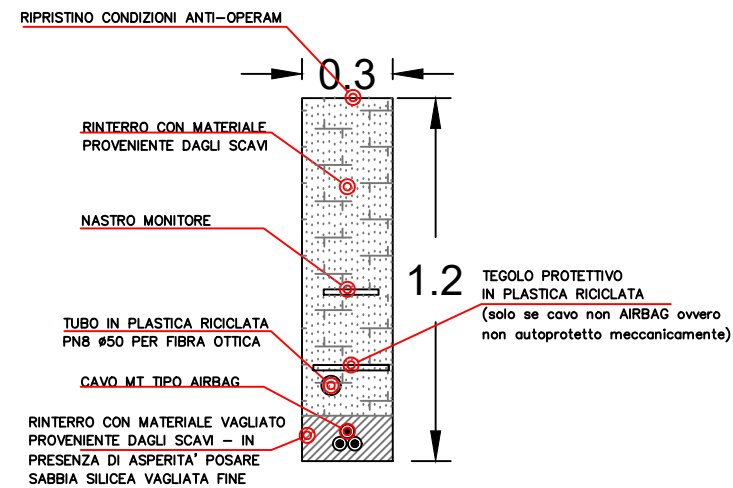


SEZIONE TIPICA A2
 SU TERRENO AGRICOLO
 O TERRENO ALBERATO

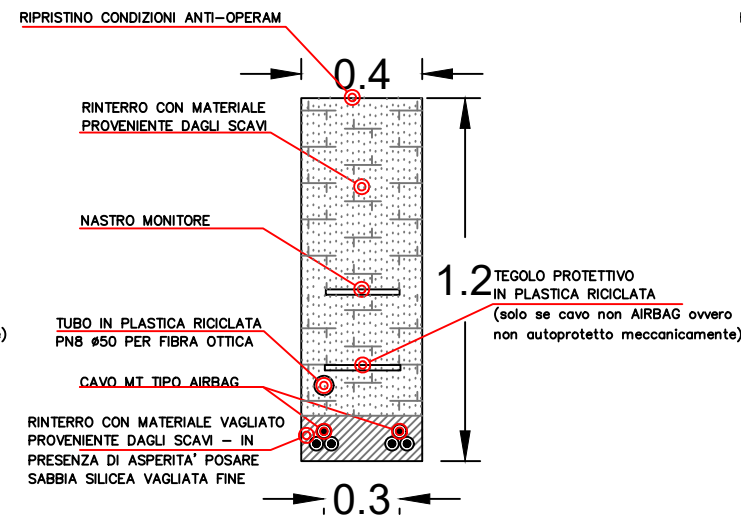


SEZIONE TIPICA A3
 SU TERRENO AGRICOLO
 O TERRENO ALBERATO

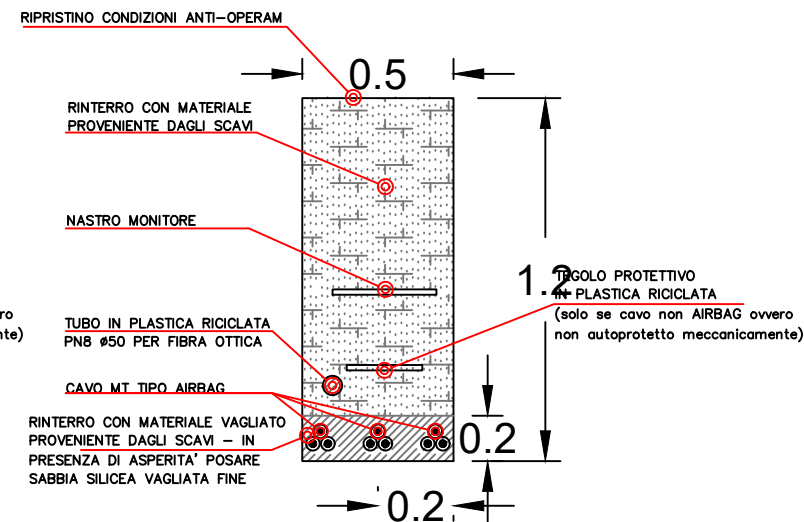


SEZIONE TIPICA B1
 SU STRADA NON ASFALTATA

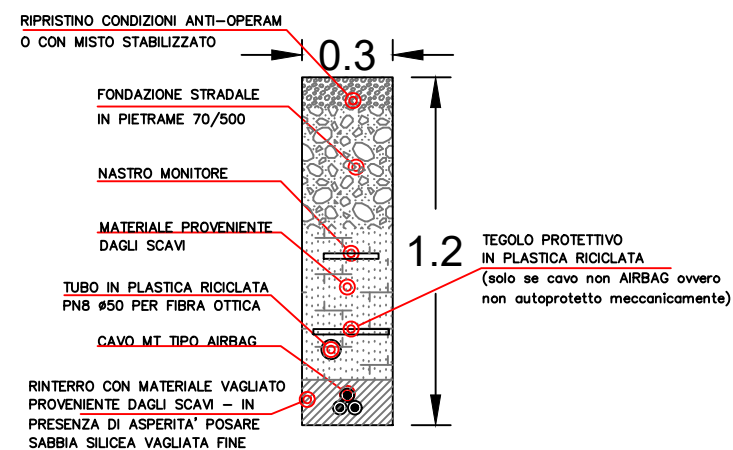


SEZIONE TIPICA B2
 SU STRADA NON ASFALTATA

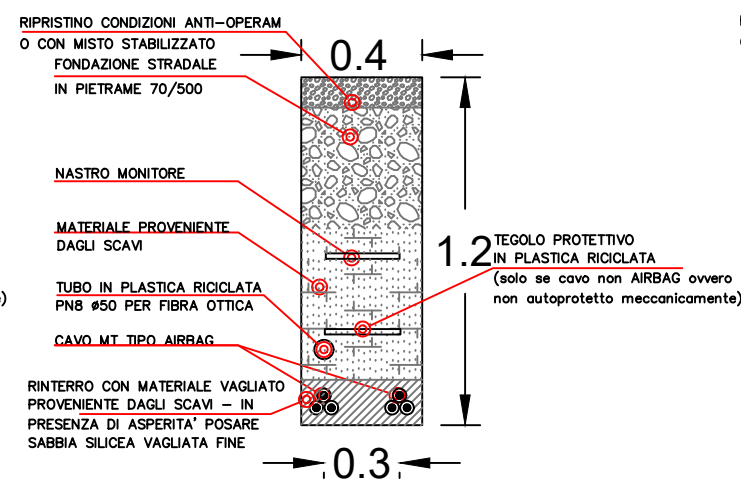


SEZIONE TIPICA B3
 SU STRADA NON ASFALTATA

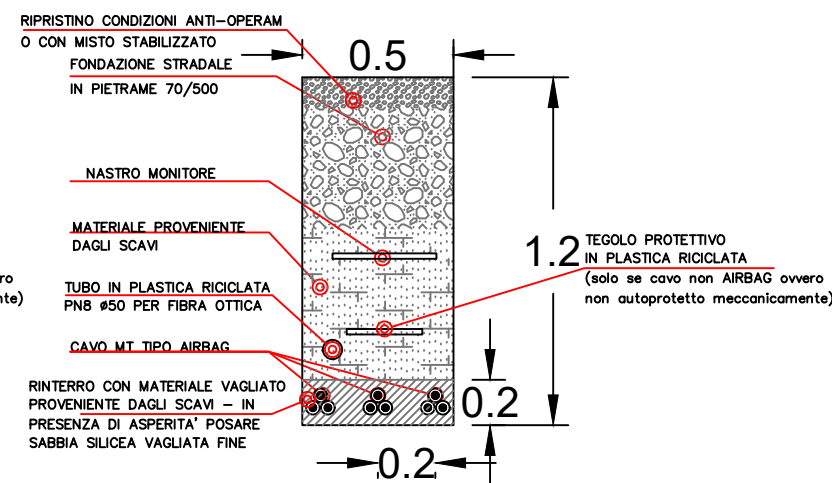

SEZIONE TIPICA C1
 SU STRADA ASFALTATA

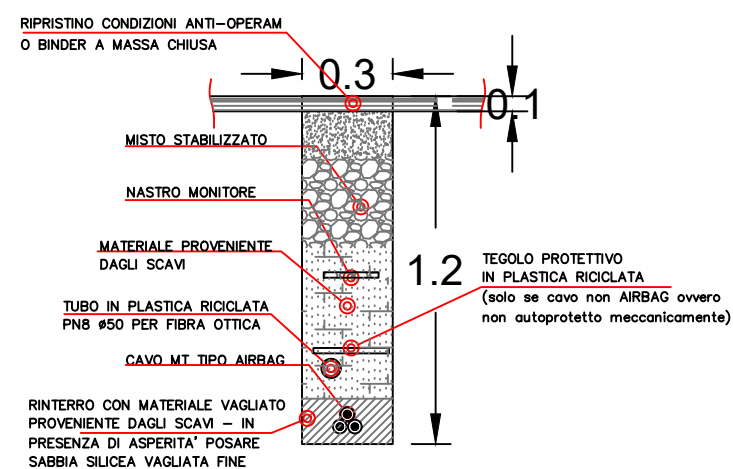

SEZIONE TIPICA C2
 SU STRADA ASFALTATA

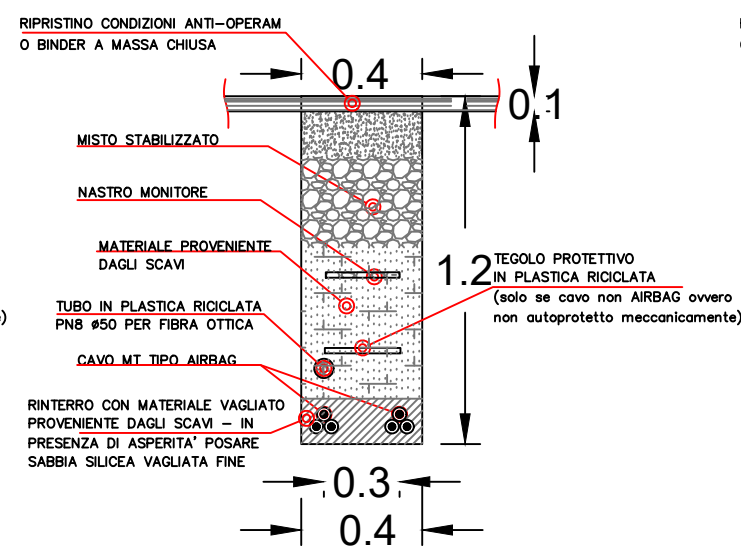

SEZIONE TIPICA C3
 SU STRADA ASFALTATA

