

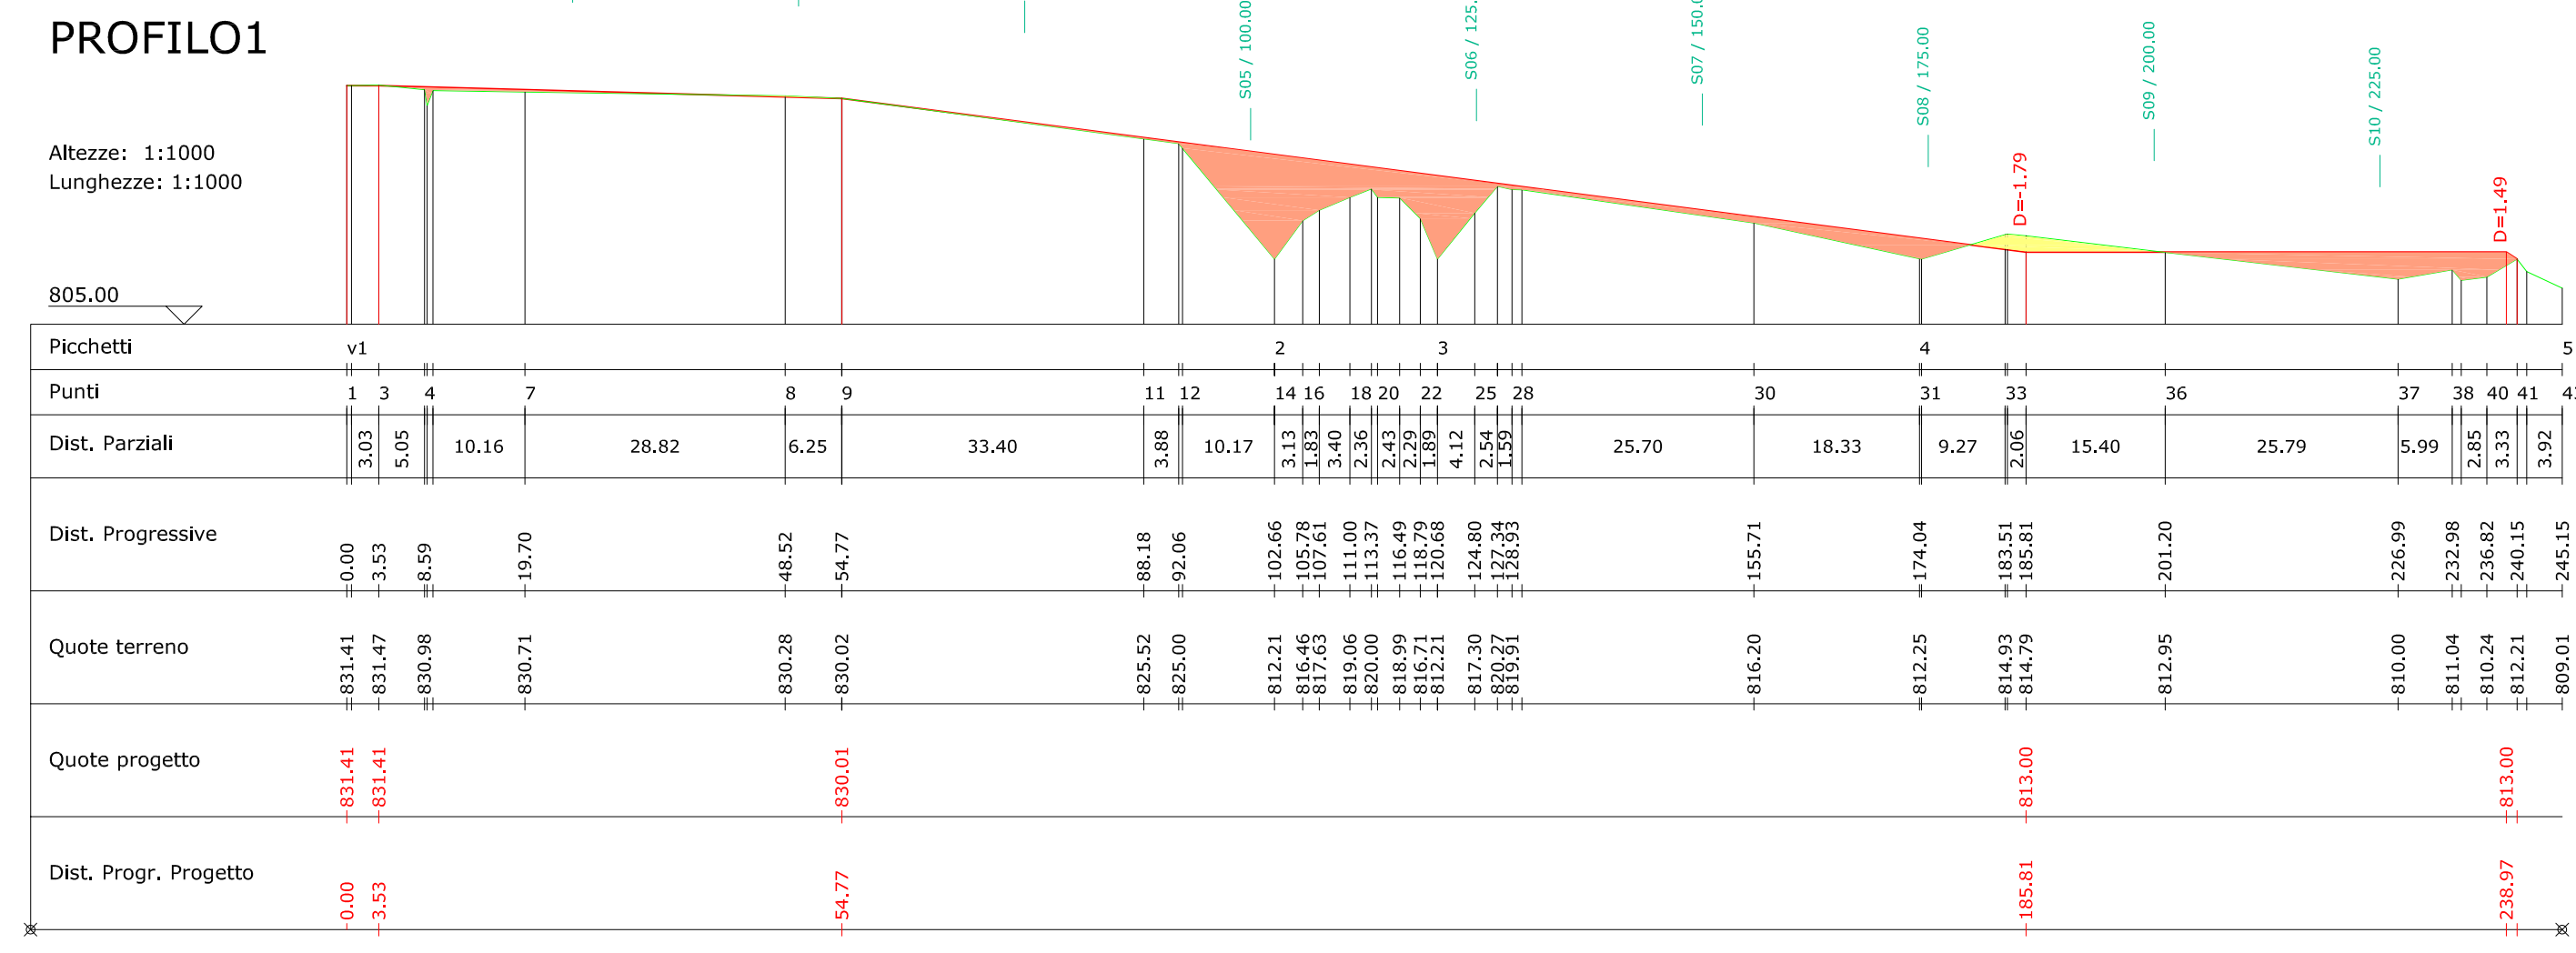
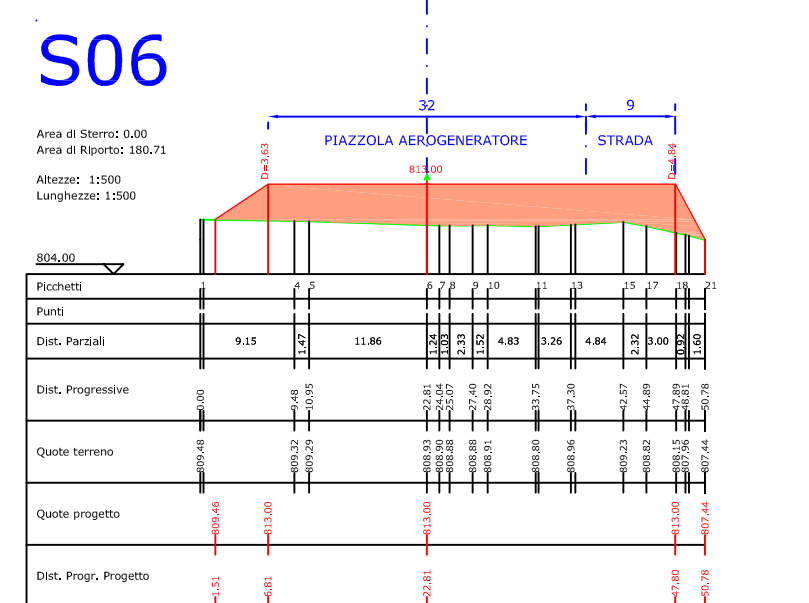
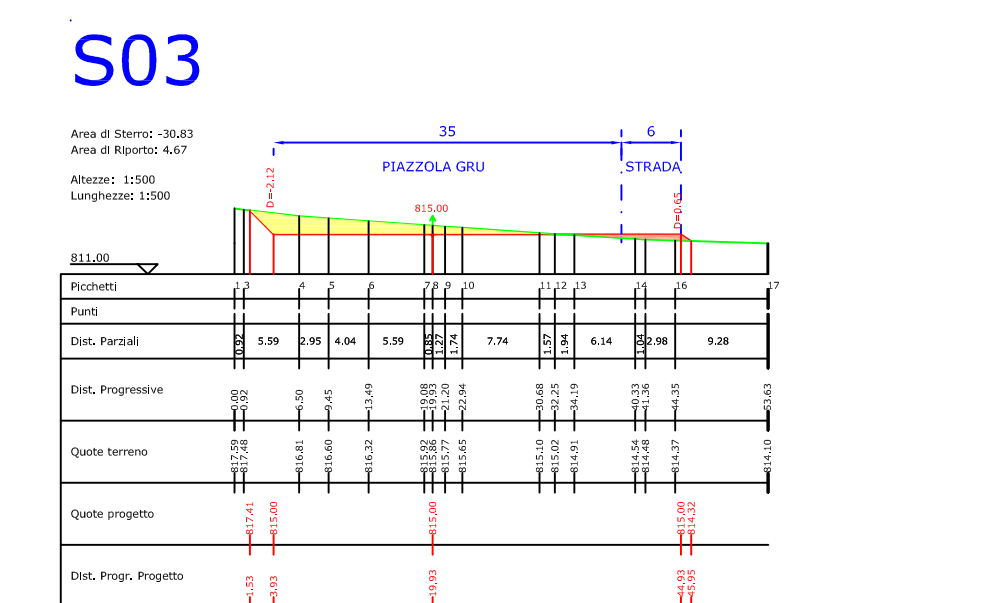
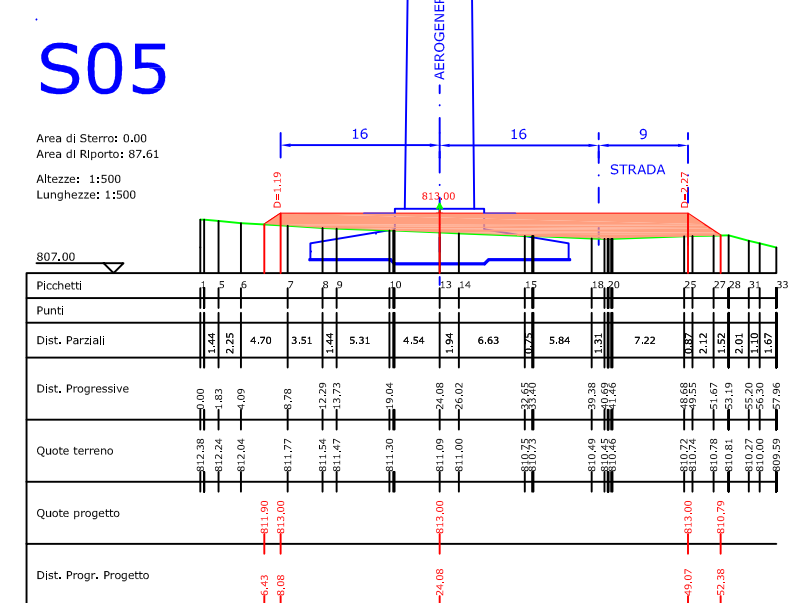
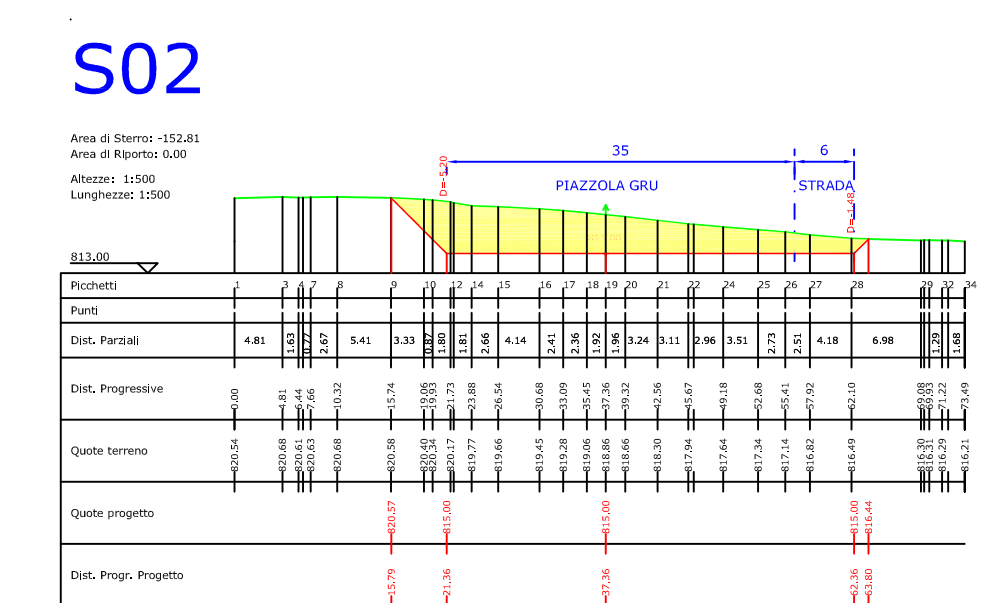


PROFILO2	
Caratteristiche Tracciato di Progetto	
Quota Monte	831.41
Quota Valle	812.21
Lungh. Proiezione	240.15
Lungh. Sviluppo	241.51
Dislivello	19.20
Pendenza Minima	0.00 %
Pendenza Massima	-56.67 %
Pendenza Media	16.48 %

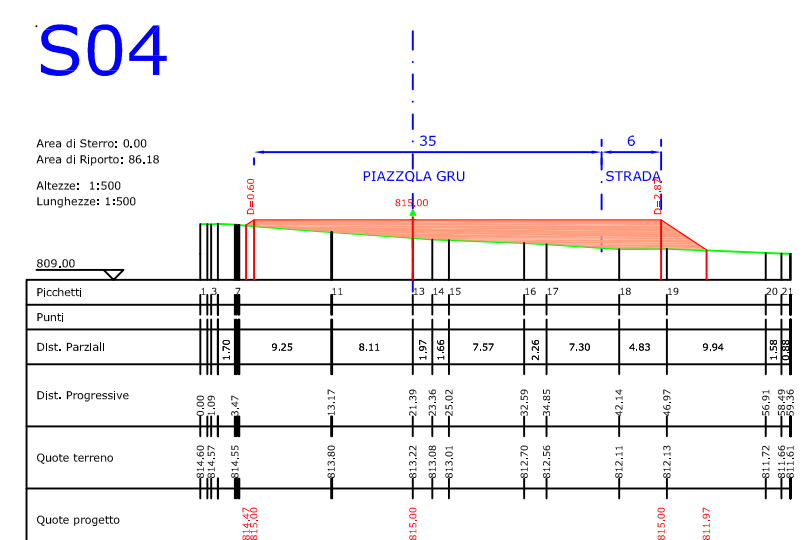


### SEZIONI PIAZZOLE (MC03) (PIAZZOLA AEROGENERATORE E PIAZZOLA GRU)

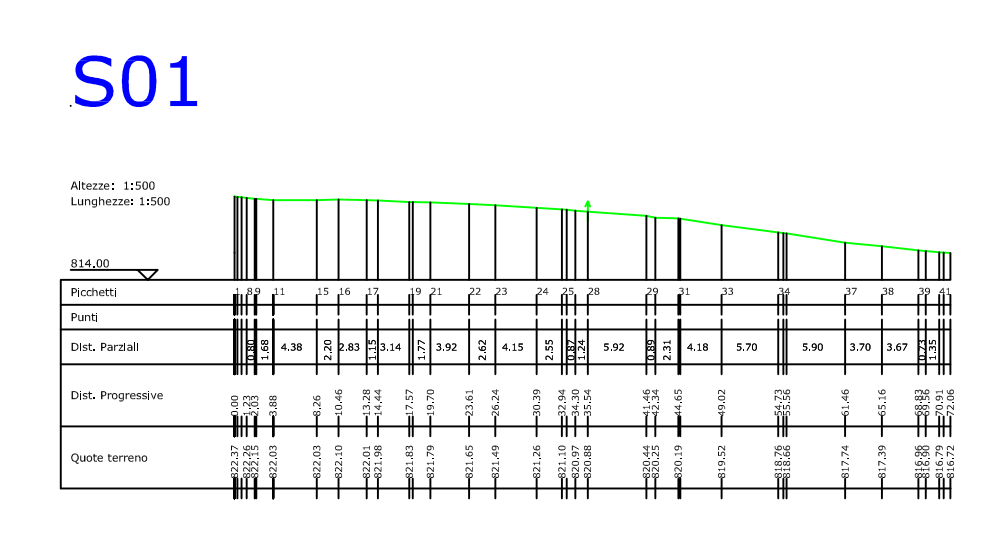












### PROFILO 1 (MC03) (ASSE AEROGENERATORE)

PROFILO1	
Caratteristiche Tracciato di Progetto	
Quota Monte	820.13
Quota Valle	806.60
Lungh. Proiezione	80.74
Lungh. Sviluppo	86.81
Dislivello	13.54
Pendenza Minima	0.00 %
Pendenza Massima	200.00 %
Pendenza Media	73.33 %

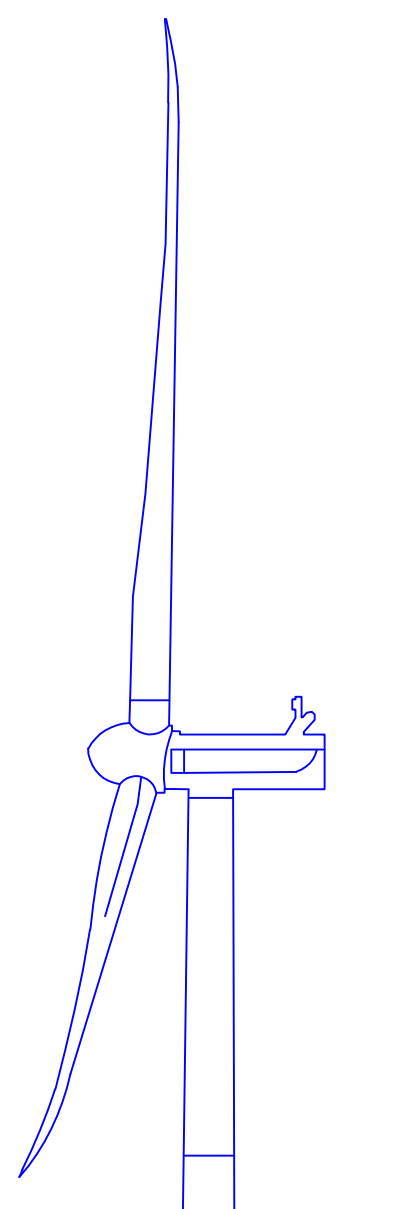


AEROGENERATORE MC03

### PROFILO1

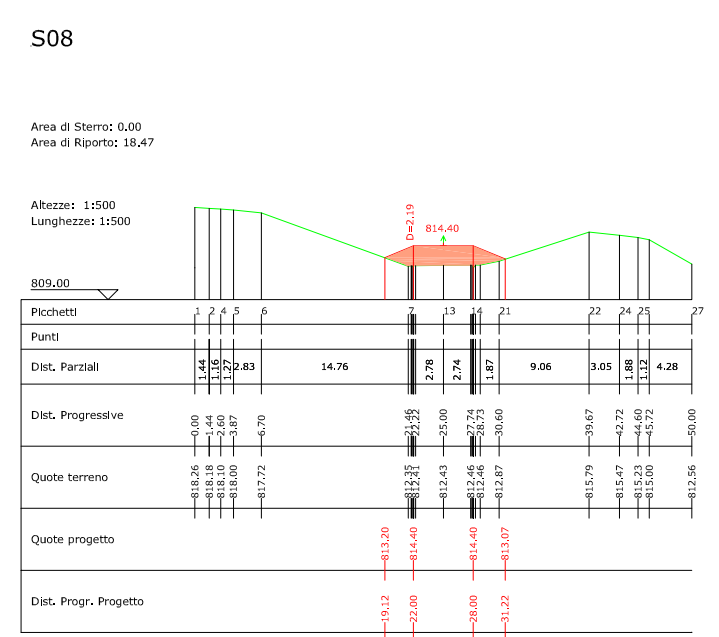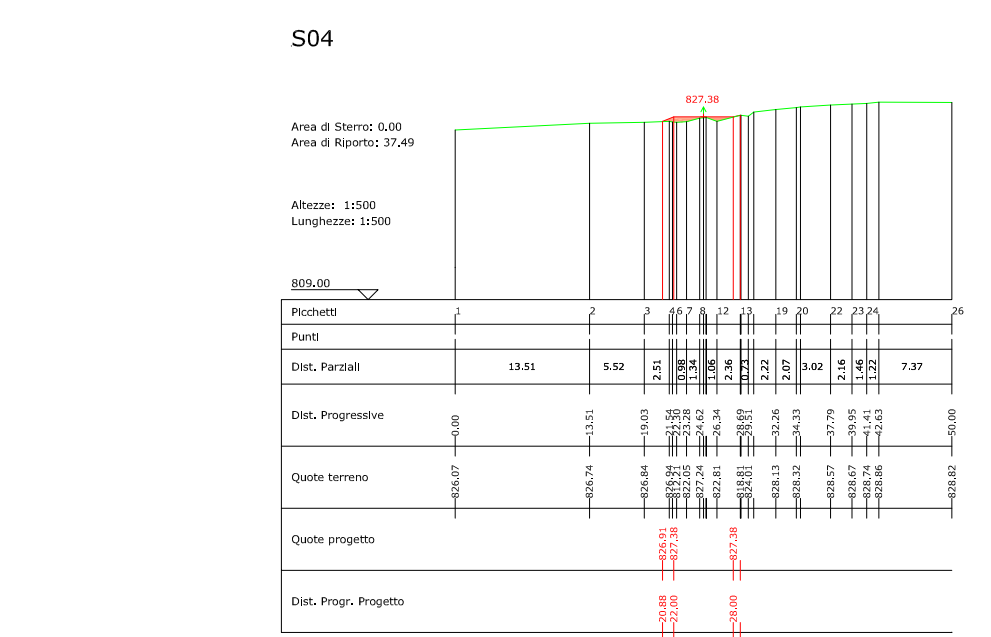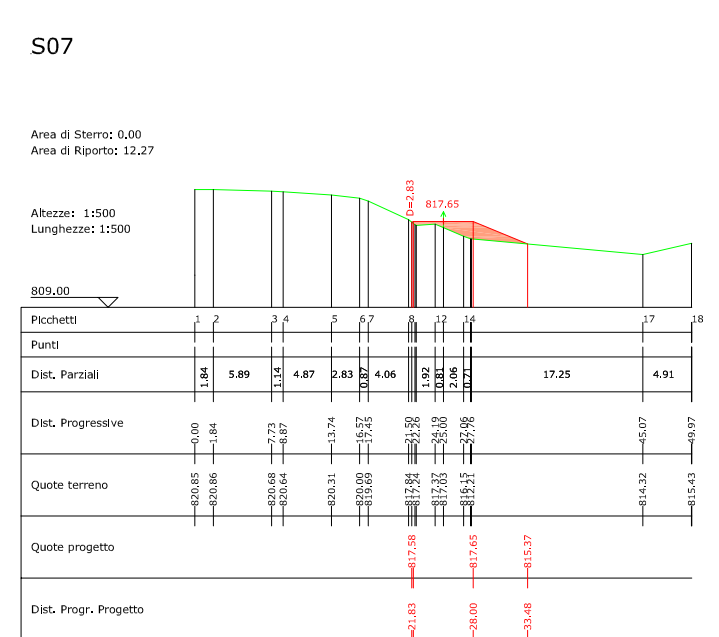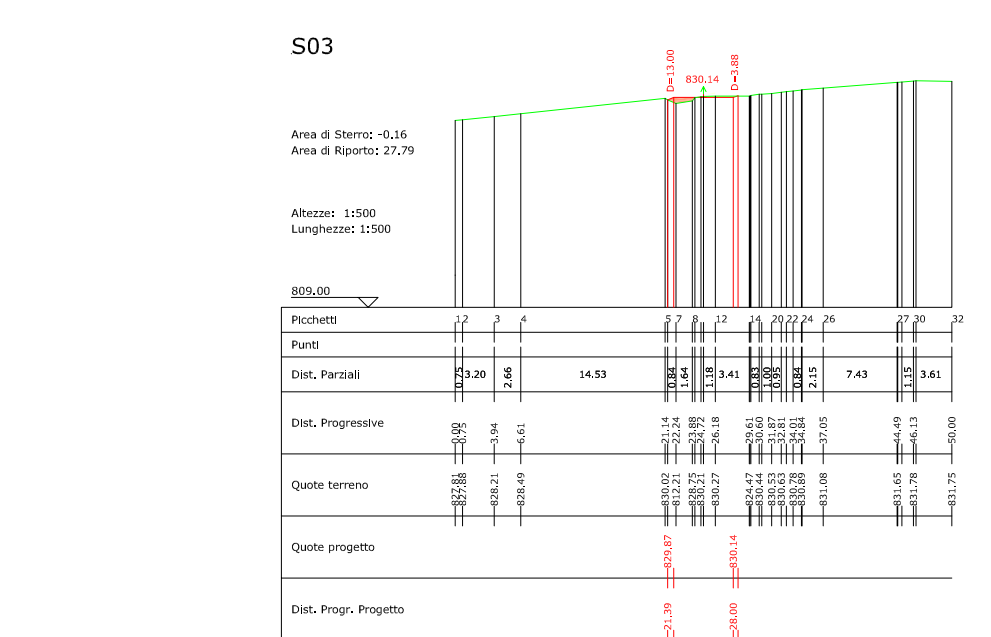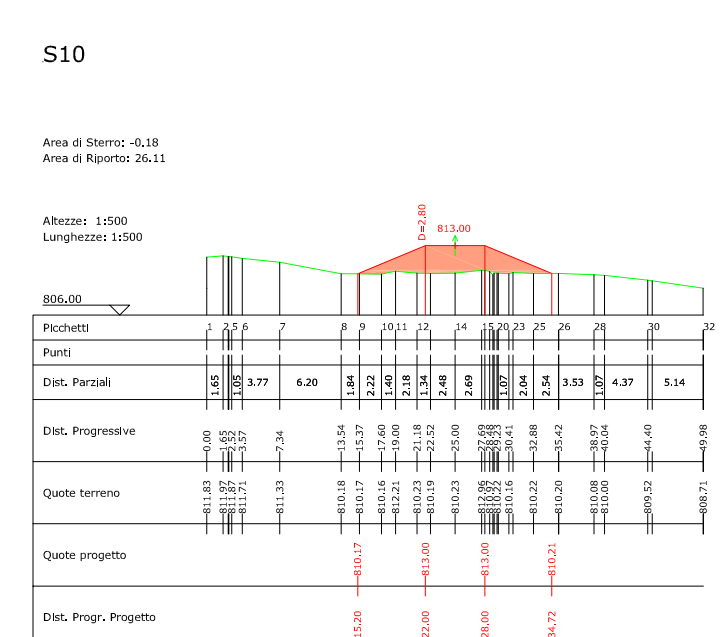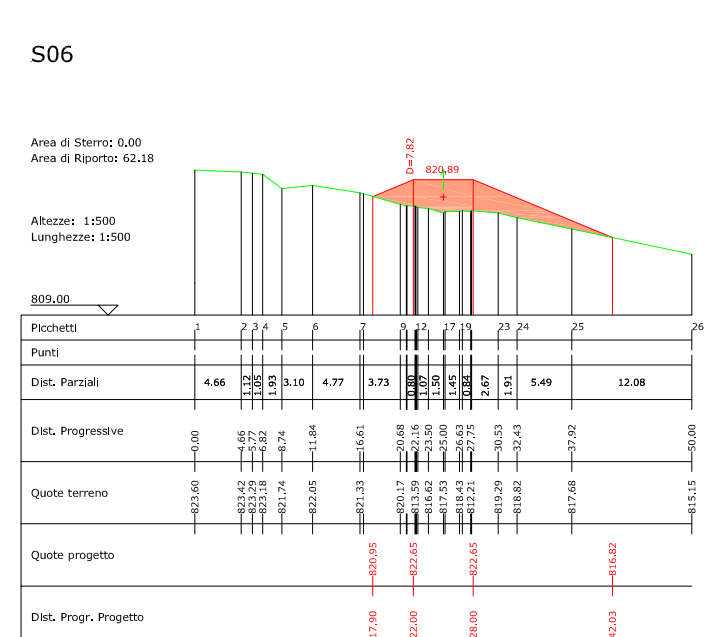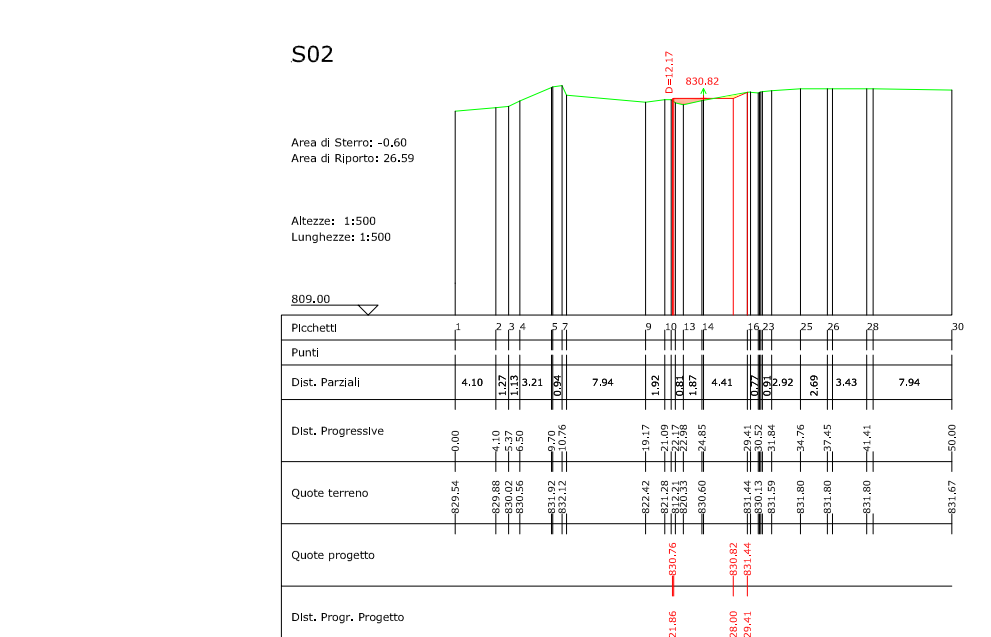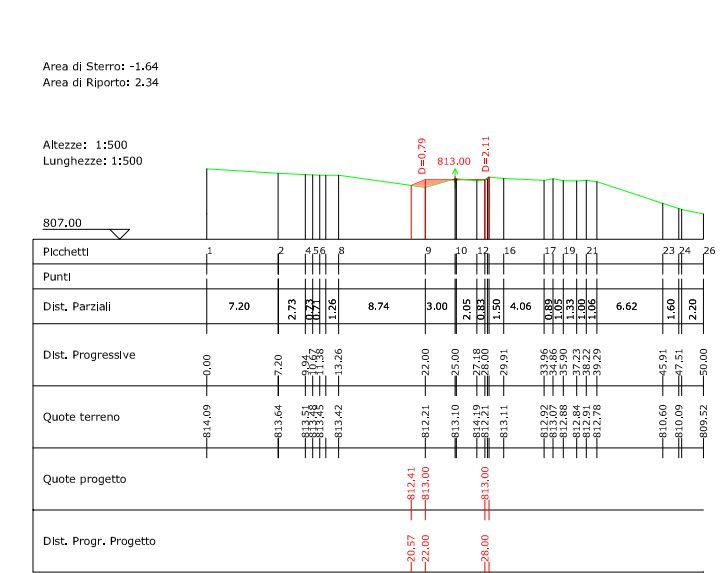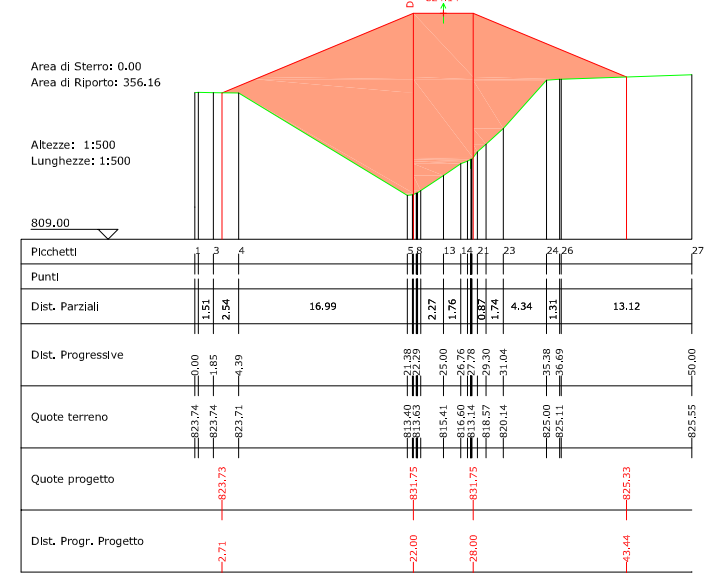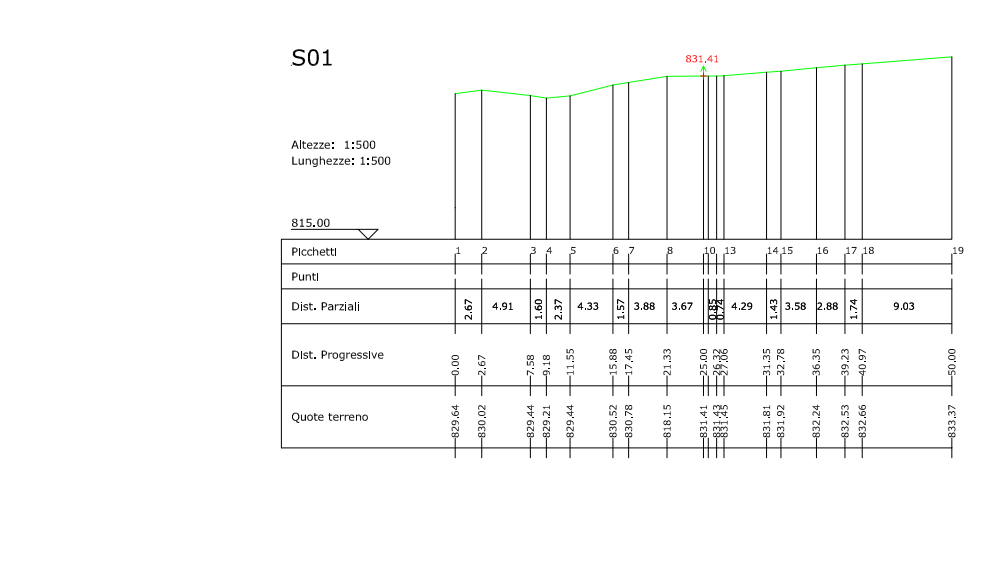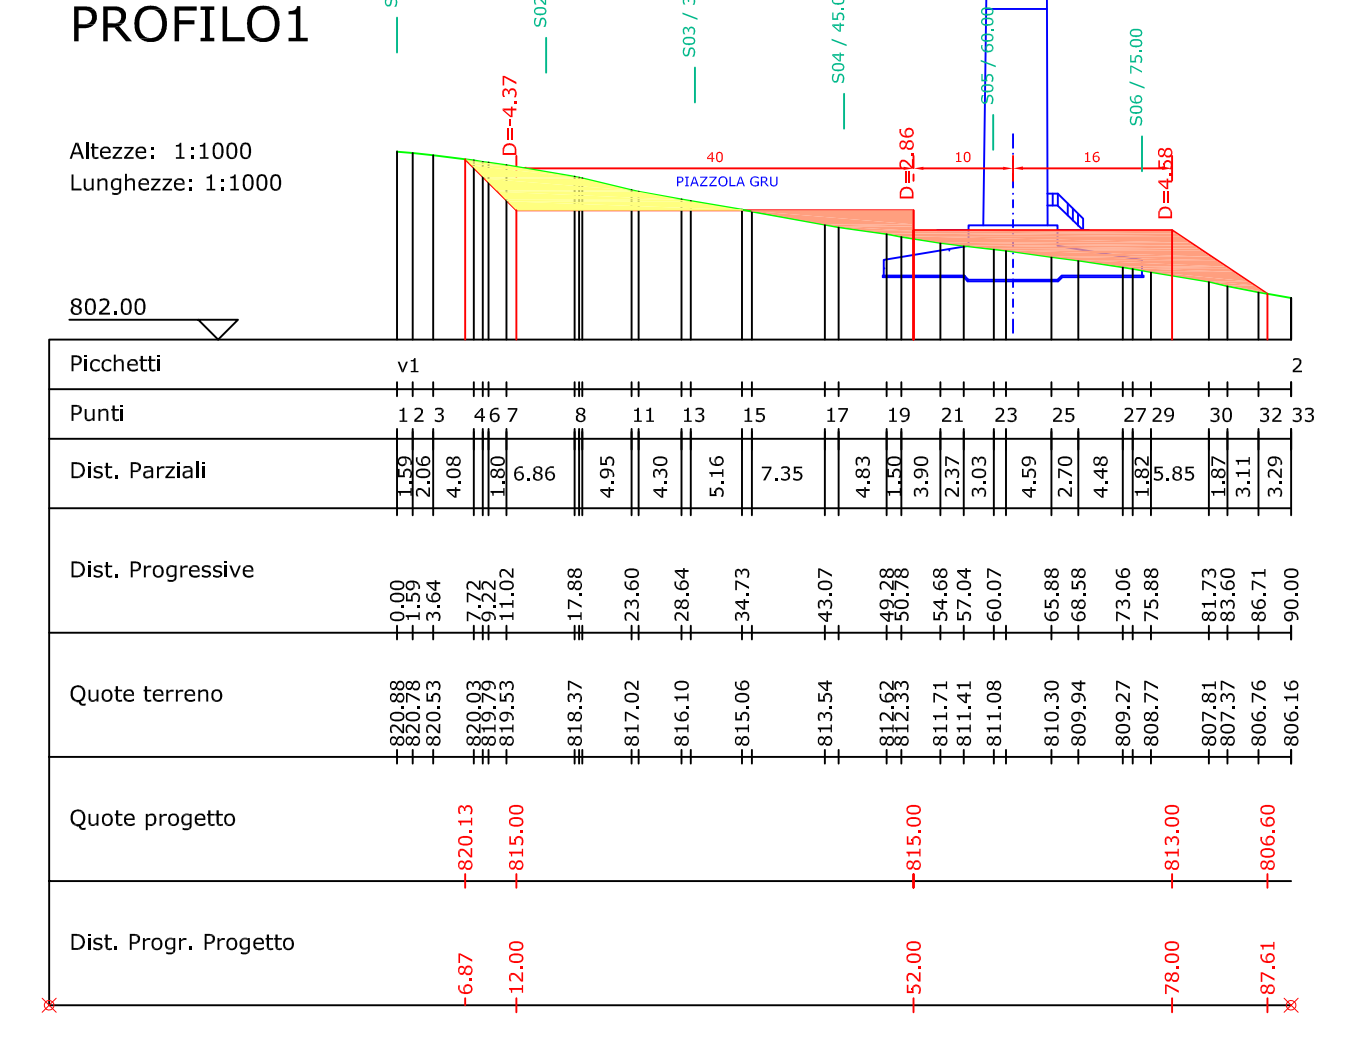

### PIANO QUOTATO A CURVE DI LIVELLO SCALA 1:1000

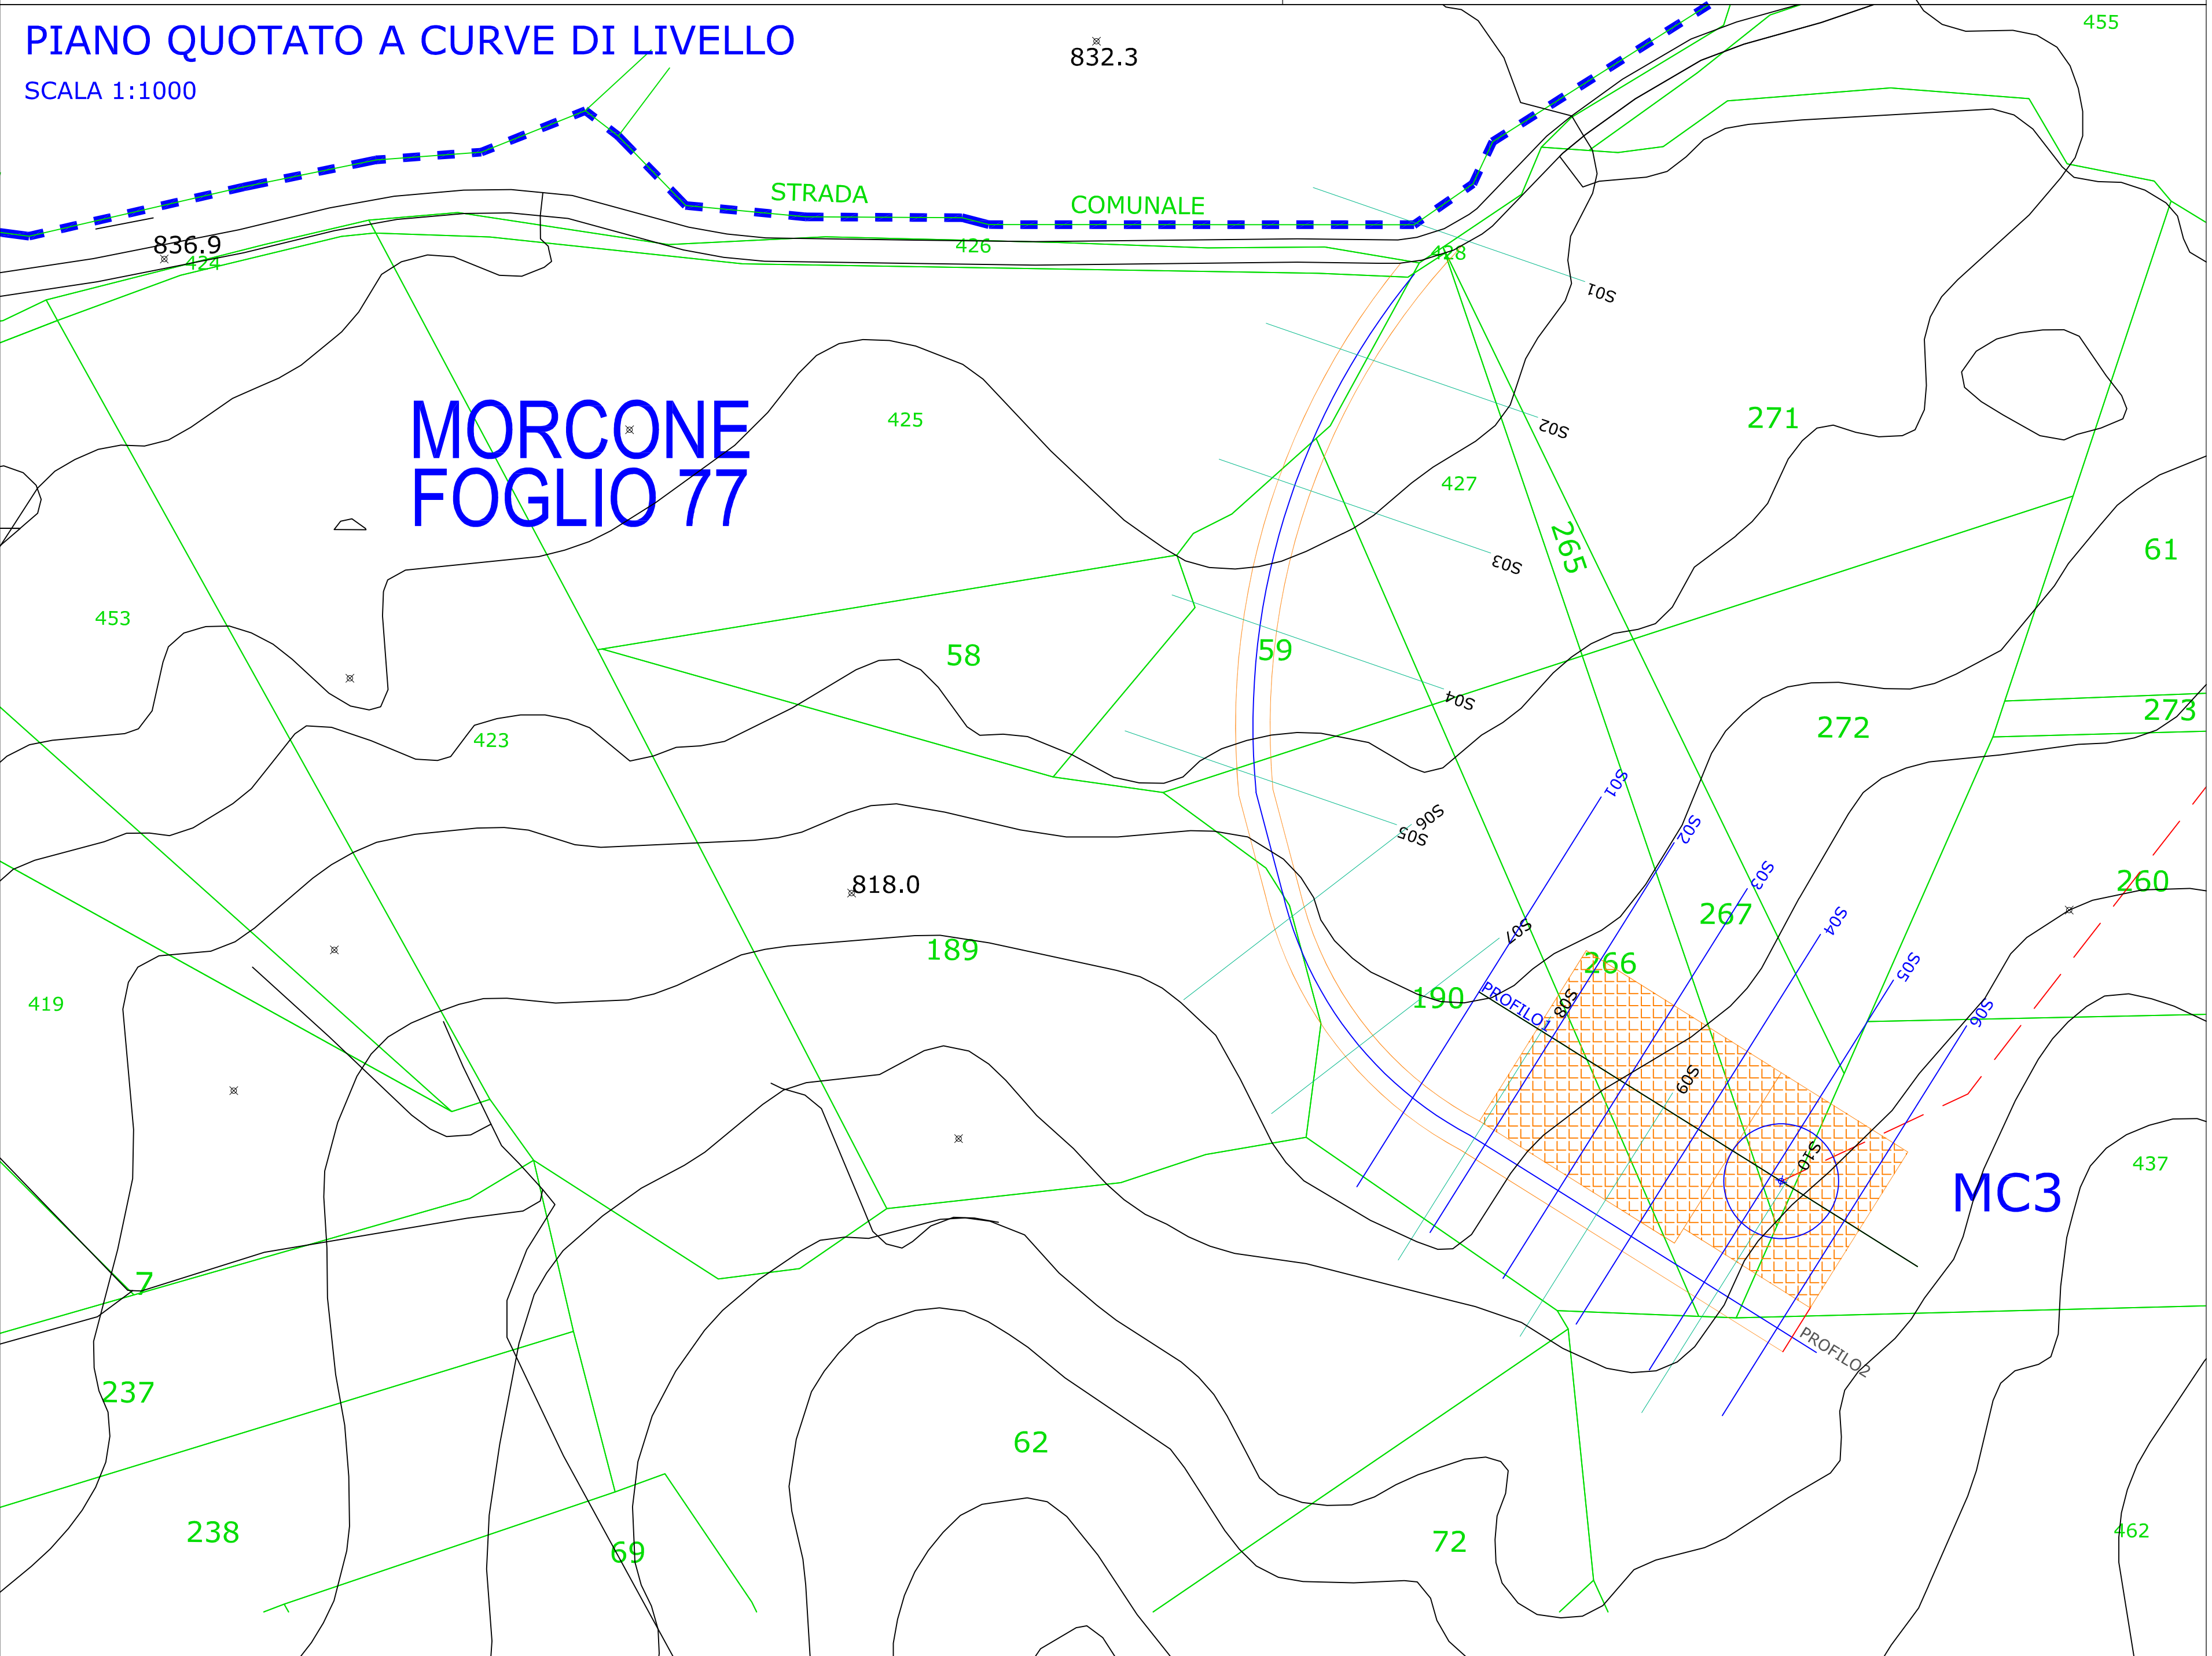

REGIONE CAMPANIA  
**PROVINCIA DI BENEVENTO**  
COMUNI DI MORCONE E CAMPOLATTARO

REALIZZAZIONE DI UN IMPIANTO PER LA PRODUZIONE  
DI ENERGIA ELETTRICA DA FONTE EOLICA  
NEI COMUNI DI MORCONE E CAMPOLATTARO (BN)

PROGETTO DEFINITIVO

REMCA\_D24.2\_REV1  
PIANO QUOTATO, PROFILI E SEZIONI  
DELLA PIAZZOLA MC03  
ALTERNATIVA 1

REVISIONI	N.	DATA	DESCRIZIONE	RED.	VER.	APP.	SCALA:
A	11.11.2019	Prima emissione					1:1.000
B	05.10.2021	Alternativa 1					

PROGETTAZIONE  
ENERGY & ENGINEERING S.R.L.  
Via XXIII Luglio 139  
83044 - Biacaccia (BN)  
P.IVA 02618900647  
Tel./Fax. 0827/81480  
pec: energyengineering@legaimail.it

IL COMMITENTE  
**Renexia SpA**  
Viale Abruzzo 410  
66100 - Chieti Scalo (CH)  
P.IVA 02192110696  
Tel. 0871 56745