SEZIONI SU PROFILO 1 (MC08)

S01

Altezza: 1:1000
Lunghezza: 1:1000

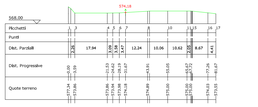

S02

Area di Sterro: 0.00
Area di Riporto: 133.48

Altezza: 1:1000
Lunghezza: 1:1000

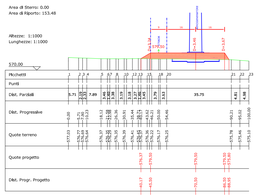

S03

Area di Sterro: 0.00
Area di Riporto: 56.36

Altezza: 1:1000
Lunghezza: 1:1000

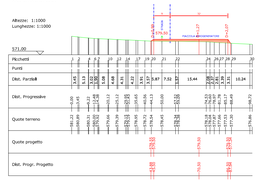

S04

Area di Sterro: =4.47
Area di Riporto: 0.00

Altezza: 1:1000
Lunghezza: 1:1000

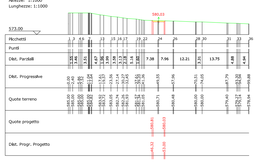

S05

Area di Sterro: =9.20
Area di Riporto: 0.00

Altezza: 1:1000
Lunghezza: 1:1000

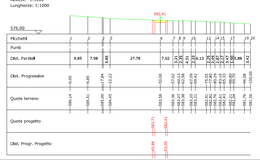

S06

Area di Sterro: =1.25
Area di Riporto: 0.00

Altezza: 1:1000
Lunghezza: 1:1000

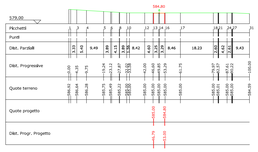

S07

Area di Sterro: =0.01
Area di Riporto: 0.48

Altezza: 1:1000
Lunghezza: 1:1000

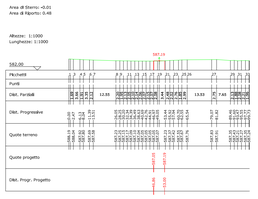

S08

Area di Sterro: =0.01
Area di Riporto: 0.10

Altezza: 1:1000
Lunghezza: 1:1000

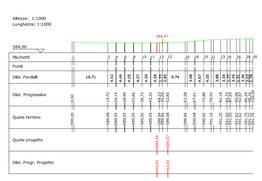

S09

Area di Sterro: =20.79
Area di Riporto: 0.00

Altezza: 1:1000
Lunghezza: 1:1000

S10

Area di Sterro: =32.85
Area di Riporto: 0.00

Altezza: 1:1000
Lunghezza: 1:1000

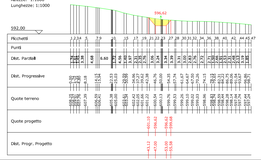

S11

Area di Sterro: =59.67
Area di Riporto: 0.00

Altezza: 1:1000
Lunghezza: 1:1000

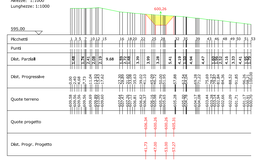

S12

Area di Sterro: =20.50
Area di Riporto: 0.00

Altezza: 1:1000
Lunghezza: 1:1000

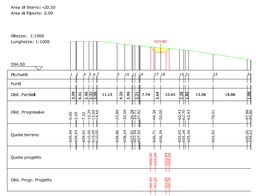

S13

Area di Sterro: =1.23
Area di Riporto: 0.00

Altezza: 1:1000
Lunghezza: 1:1000

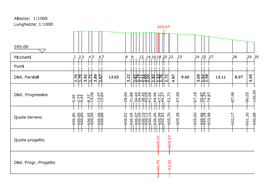

PROFILO 1 (MC08)

(ASSE AEROGENERATORE)

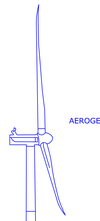

PROFILO1	
Caratteristiche Tracciato di Progetto	
Quota Monte	605.67
Quota Valle	574.18
Lungh. Proiezione	303.14
Lungh. Sviluppo	307.08
Dislivello	31.49
Pendenza Minima	0.00 %
Pendenza Massima	106.42 %
Pendenza Media	26.10 %

Pendenza Limite: DM 14.2.1992 Normativa — Tr 50 Anni: i < 12% — Tr 100 Anni: i < 10% — Tr 200 Anni: i < 8,5%

PROFILO1

Altezza: 1:1000
Lunghezza: 1:1000

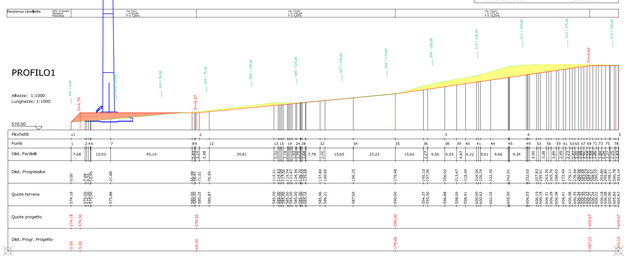

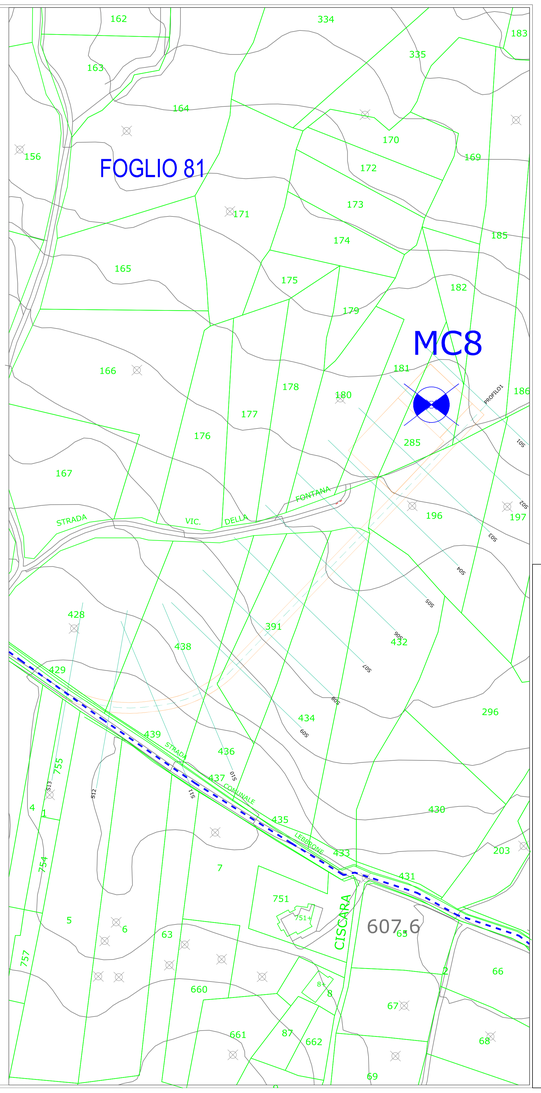

REGIONE CAMPANIA
PROVINCIA DI BENEVENTO
COMUNI DI MORCONE E CAMPOLATTARO

REALIZZAZIONE DI UN IMPIANTO PER LA PRODUZIONE DI ENERGIA ELETTRICA DA FONTE EOLICA NEI COMUNI DI MORCONE E CAMPOLATTARO (BN)

PROGETTO DEFINITIVO

REMCA_D28.2_REV1
PIANO QUOTATO PROFILI E SEZIONI
DELLA PIAZZOLA MC08
ALTERNATIVA 1

REVISIONI N.	DATA	DESCRIZIONE	RED.	VER.	APP.
A	11.11.2019	Prima emissione			
B	05.10.2021	Alternativa 1			

SCALA: 1:1.000
COD/FOL:
A - PD

PROGETTAZIONE
ENERGY & ENGINEERING S.R.L.
Via XIII Luglio 13B
83044 – Bisaccia (AV)
P.IVA 02618900647
Tel./Fax. 0827/81480
pec: energyengineering@legalmail.it

IL PROGETTISTA
Ing. Davide G. Trivelli

IL COMMITTENTE
Renexia SpA
Viale Abruzzo 410
66100 – Chieti Scalo (CH)
P.IVA 02192110696
Tel. 0871 58745

Firmato digitalmente da
DAVIDE GIUSEPPE TRIVELLI
SerialNumber = TINIT-TRVDBG77C19A818F
C = IT