





PROFILO LONGITUDINALE 1:2000 - 1:200

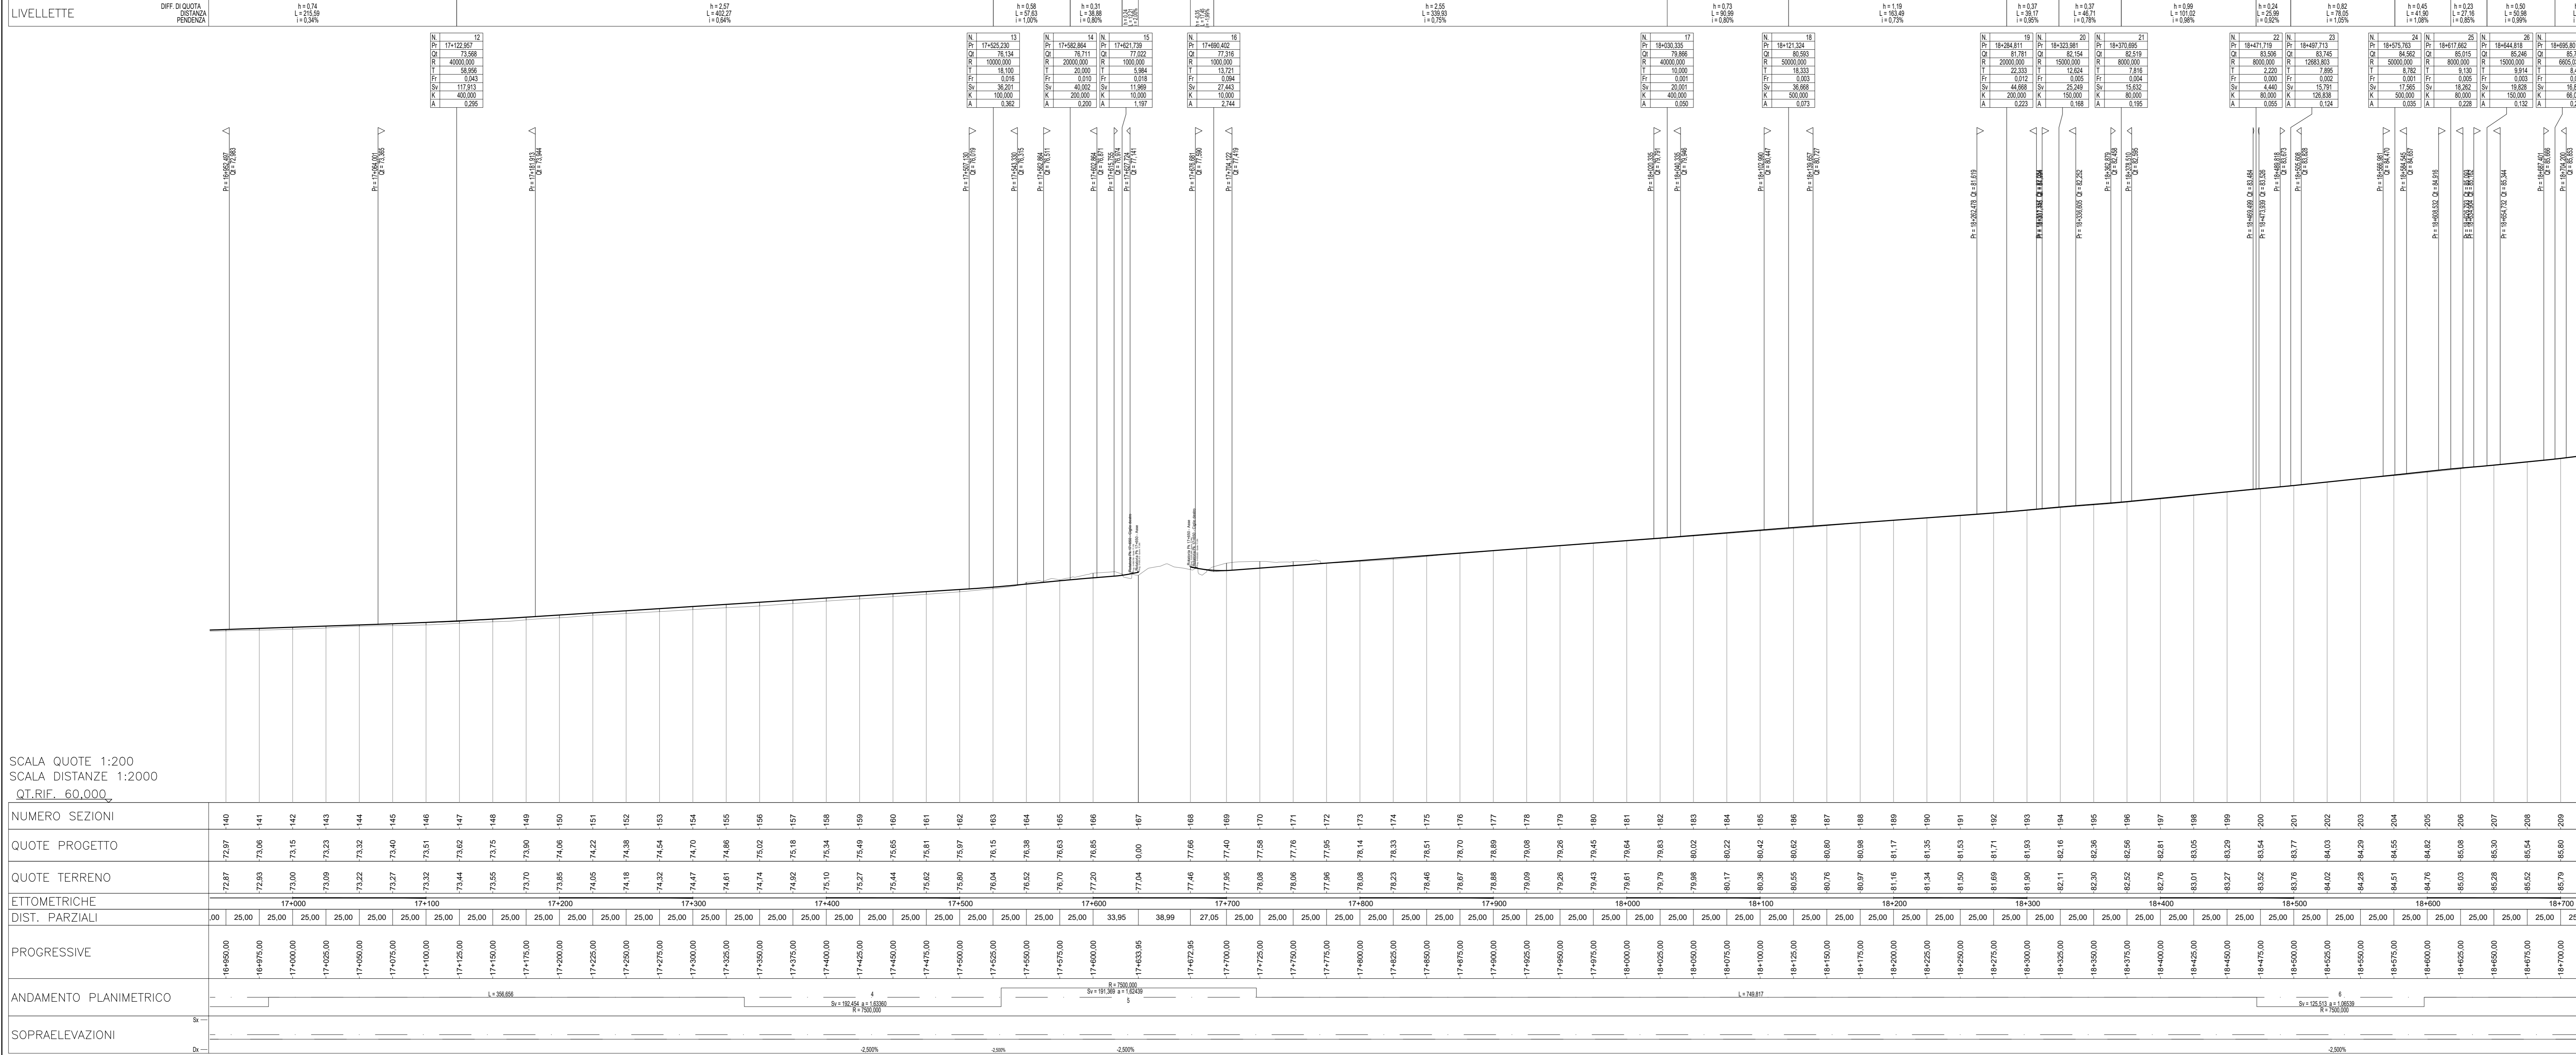

SCALA QUOTE 1:200
SCALA DISTANZE 1:2000
QT.RIF. 60,000



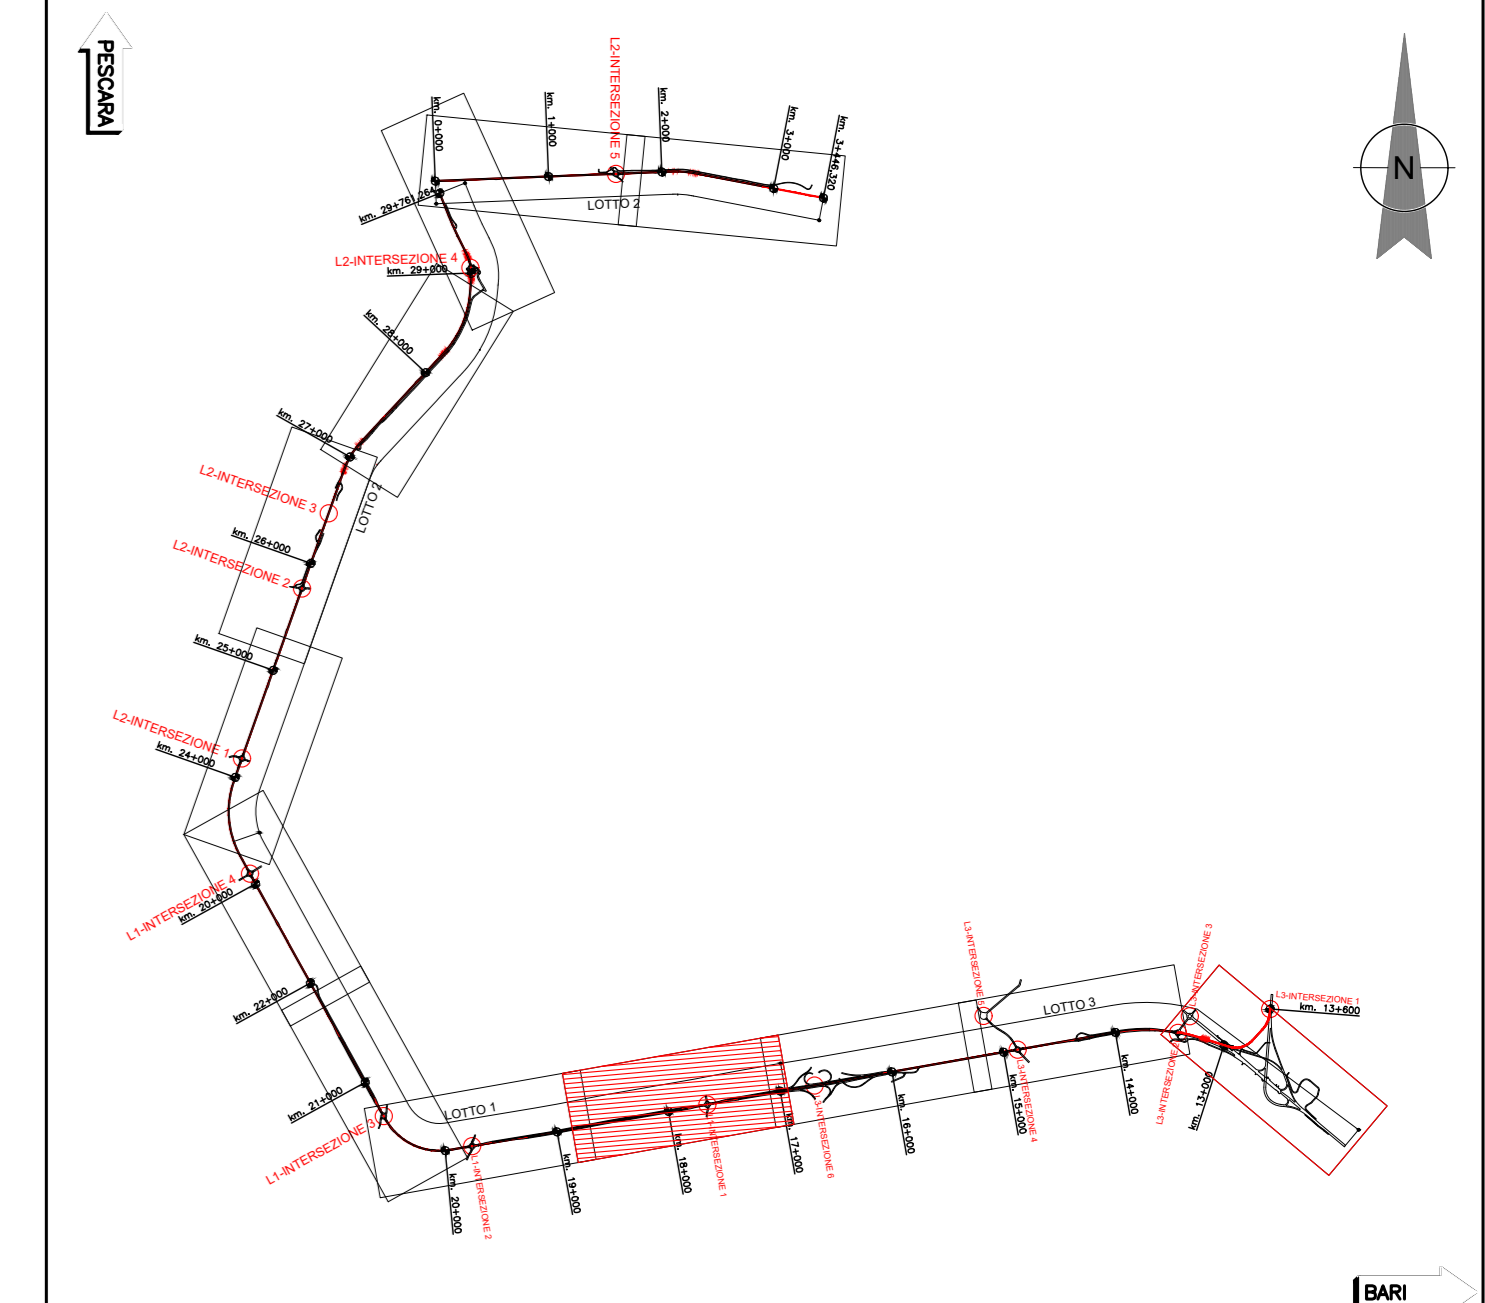

LEGENDA

- Tratto di nuova pavimentazione
- Tratto di pavimentazione esistente da riqualificare
- Tratto di pavimentazione esistente da ripristinare
- Accesso esistente
- NJ Sportrafico

Sanas GRUPPO ITALIANE Struttura Territoriale Puglia

Interventi ricorrenti di manutenzione ai fini del recupero funzionale della Tangenziale Ovest di Foggia - n. 673 (ex S.S. n. 16)

Lotto 1 - Lotto 2 - Lotto 3

PROGETTO DEFINITIVO

ATA di PROGETTAZIONE: (Modena) **bonifica spa** (Modena) **FRANCHETTI** (Modena)

PROGETTISTI: Ing. Franco Parisi Buschetta - Responsabile Integrazione Prestazioni; Ing. Luigi Alberti - Ordine Ing. Roma n. 7664-Soc. A.; Ing. Paolo Franchetti - Ordine Ing. Vicenza n. 2013-Soc. A.

RESPONSABILE DEL PROCEDIMENTO: Ing. Marco Lapenta

RESPONSABILE DI PROGETTO: Ing. Federico Moroni - Ordine Ing. Roma n. 29942-Soc. A.

IL GEOLOGO: Dott. Geol. Annamaria Bruno - Ordine Geol. Lazio n. 1531

COORDINATORE PER LA SICUREZZA IN FASE DI PROGETTAZIONE: Ing. Gianpiero Cambiaggi - Ordine Ing. Roma n. 14034-Soc. A.

TITOLO: STUDI GENERALI DELL'INTERO TRACCIATO STUDIO PRELIMINARE AMBIENTALE PLANIMETRIA E PROFILO DI TRACCIATO - TAVOLA 1 di 13 dal km 16+950 al km 23+420

CODICE PROGETTO: ST16A00109; ST16A00110; ST16A00111; ST16A00112

CODICE PPA: AANBA00096; AANBA00212; AANBA00214

NOME FILE: T00A00AMPFO1-04A

REVISIONE: 1

SCALA: 1:2000

EMMISSIONE: Giugno 2021; Ing. D. Scoto; Ing. S. Di Carlo; Ing. F.P. Buschetta

REVISIONE: DESCRIZIONE; DATA; REDATTO; VERIFICATO; APPROVATO