

PROFILLO LONGITUDINALE 1:2000 - 1:200


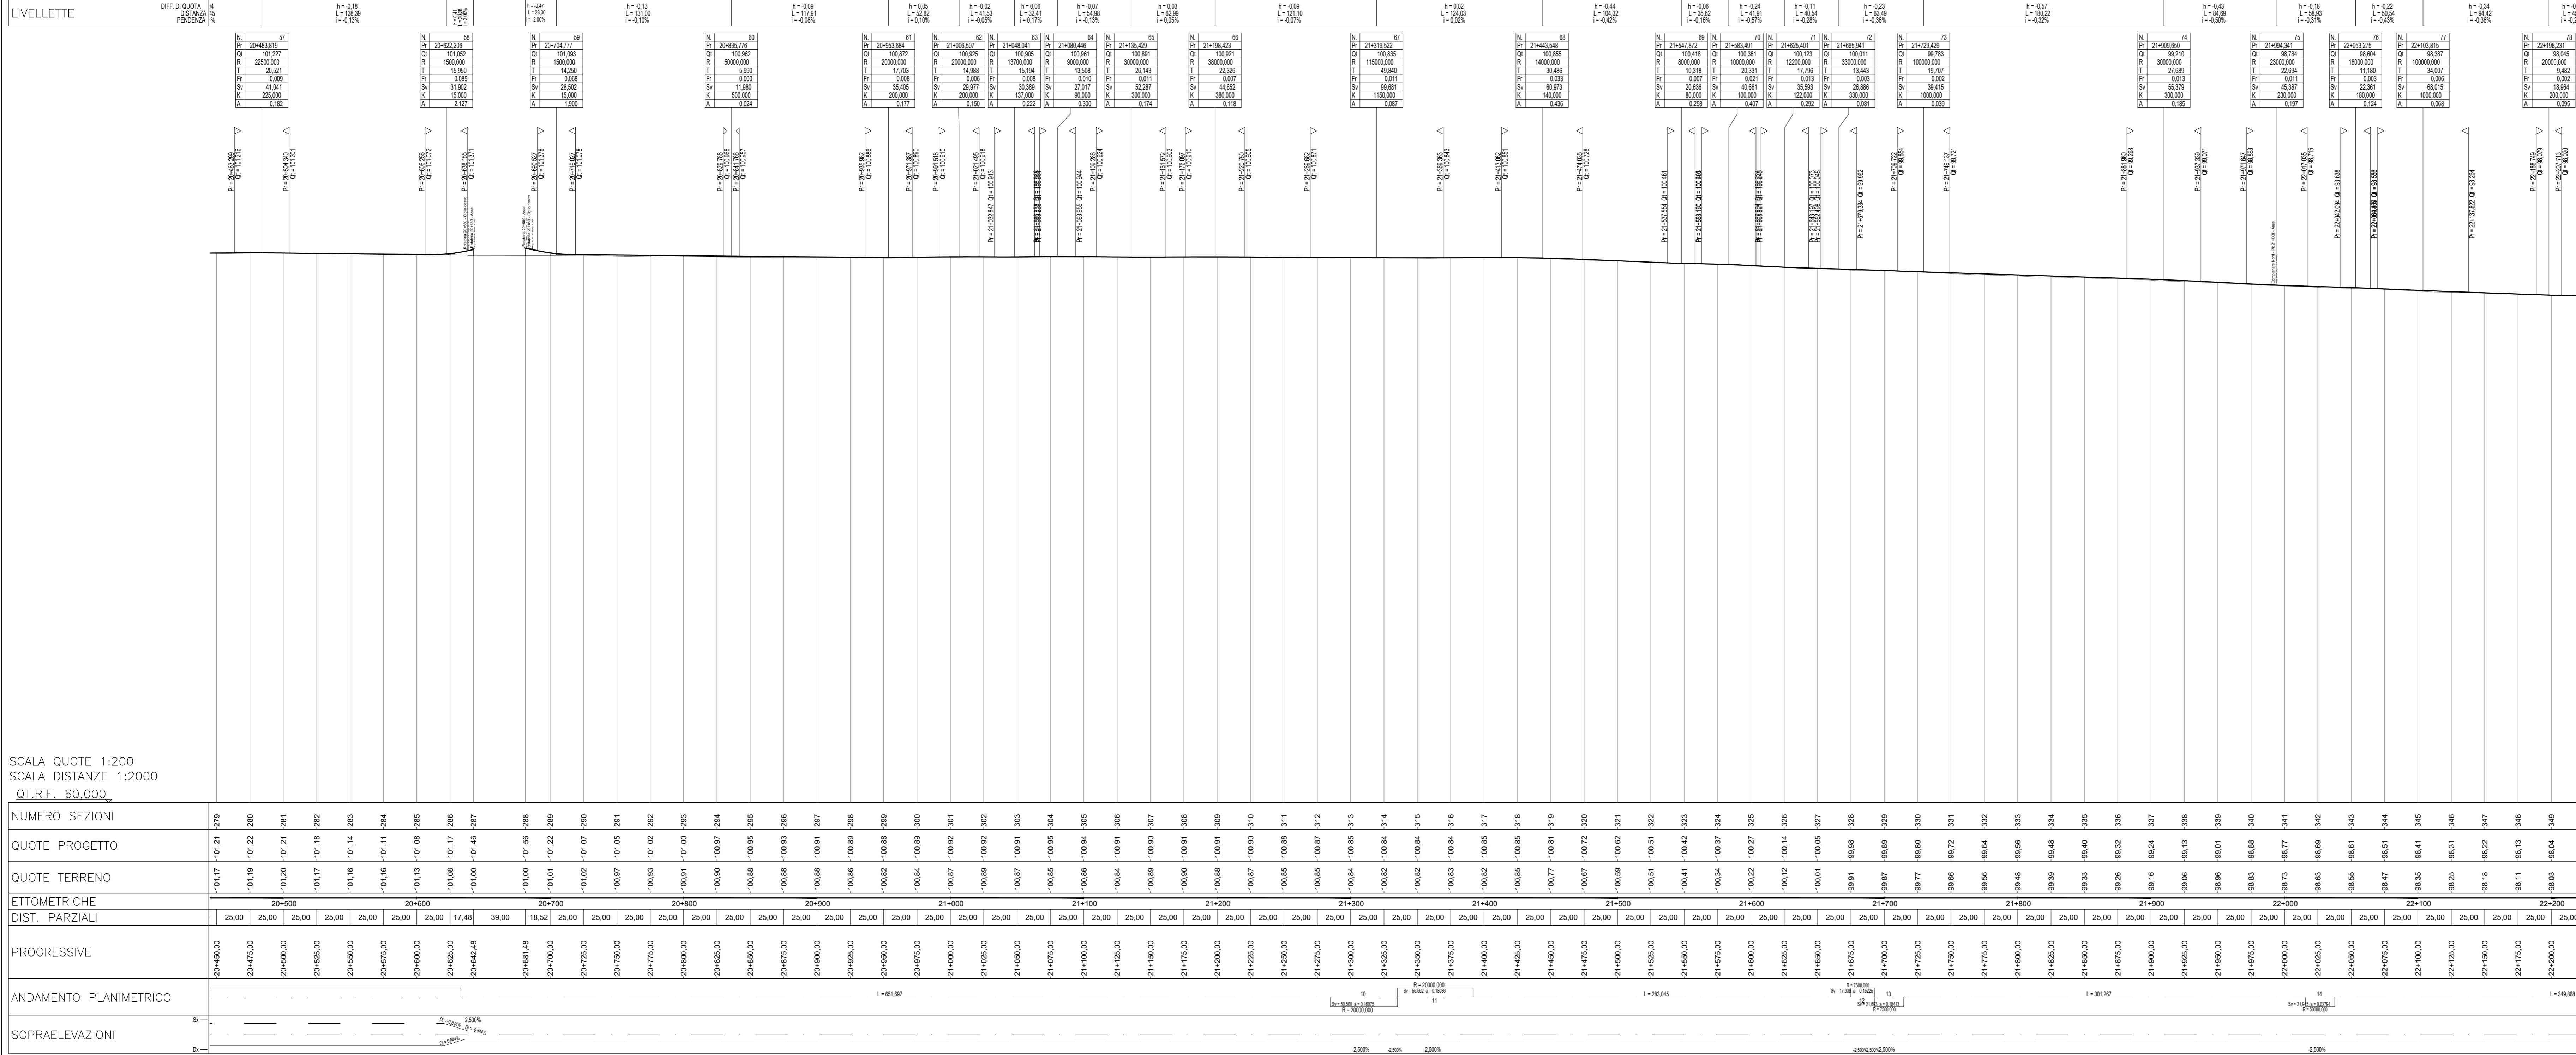


Table with columns for 'NUMERO SEZIONI', 'QUOTE PROGETTO', 'QUOTE TERRENO', 'ETTOMETRICHE DIST. PARZIALI', 'PROGRESSIVE', 'ANDAMENTO PLANIMETRICO', and 'SOPRAELEVAZIONI'. It contains detailed numerical data for each section along the road alignment.

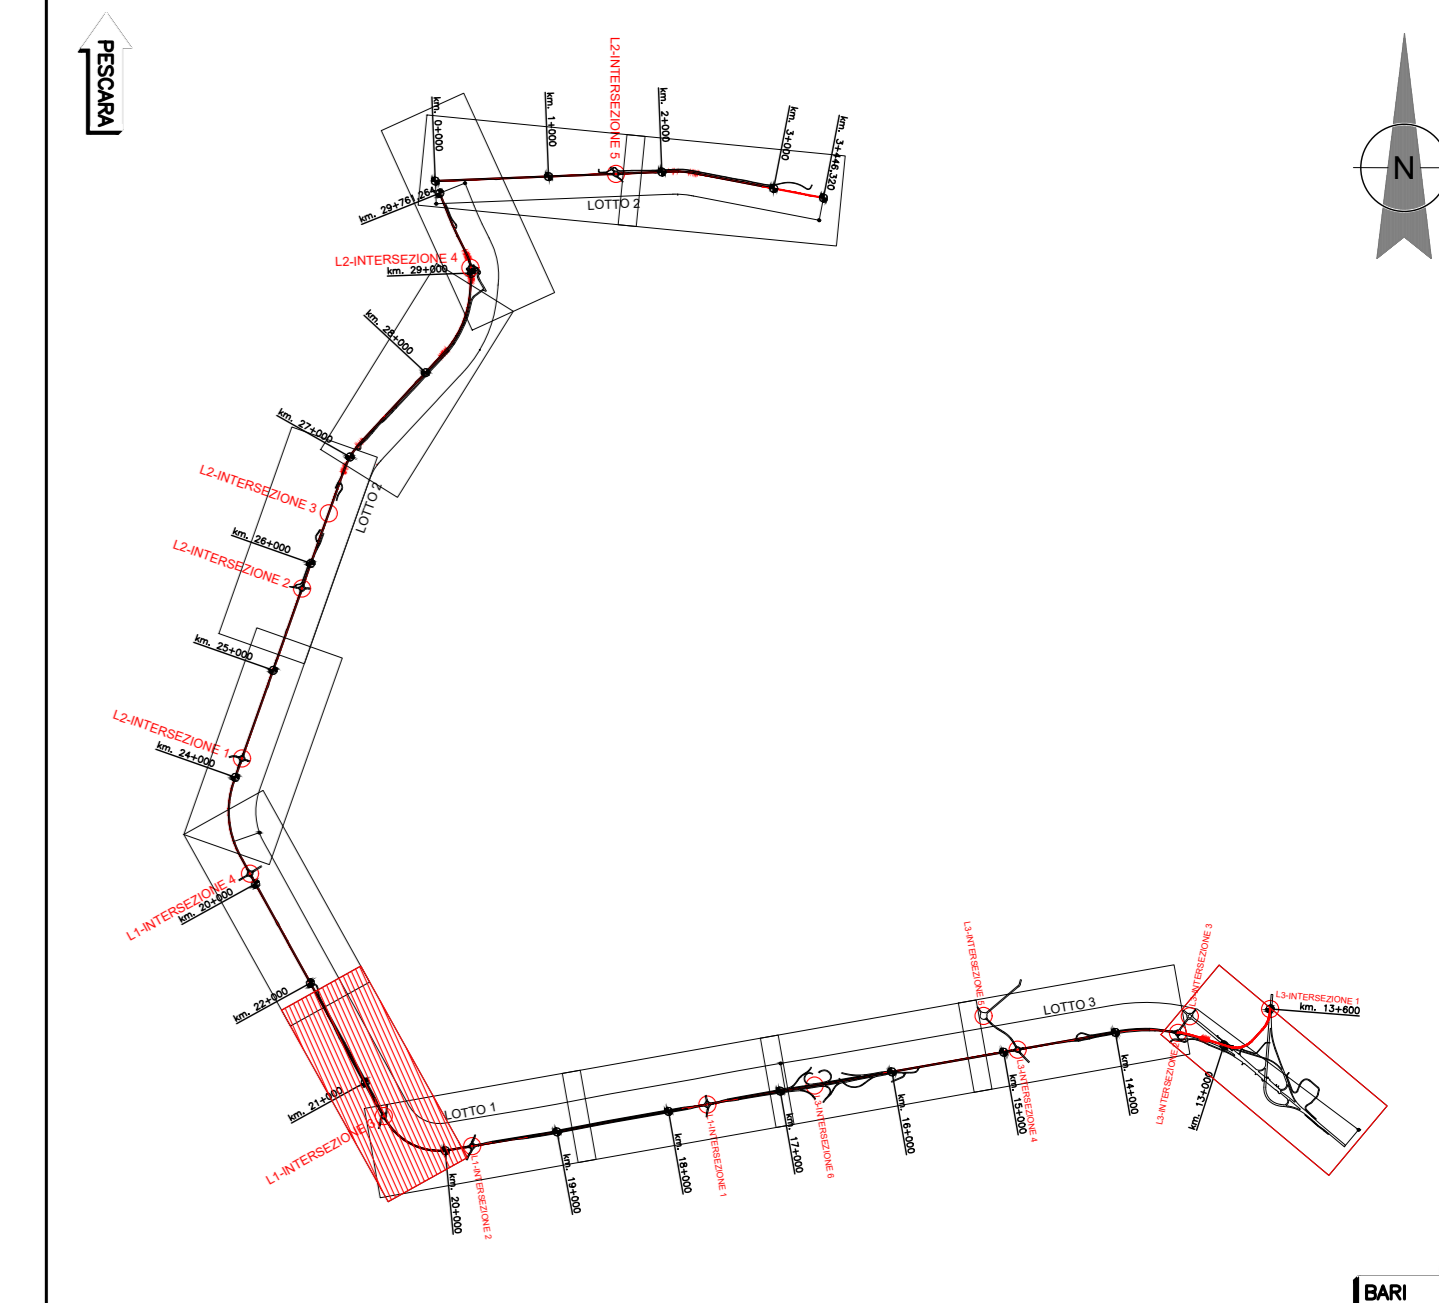

LEGENDA
Tratto di nuova pavimentazione
Tratto di pavimentazione esistente da riqualificare
Tratto di pavimentazione esistente da ripristinare
Accesso esistente
NJ Sporttraffico

Project information block including logos for 'Sanas GRUPPO FS ITALIANE' and 'FRANCHETTI', project title 'Interventi ricorrenti di manutenzione ai fini del recupero funzionale della Tangenziale Ovest di Foggia - n. 673 (ex S.S. n. 16) Lotto 1 - Lotto 2 - Lotto 3', and project status 'PROGETTO DEFINITIVO'. It also lists the design team and technical specifications.