
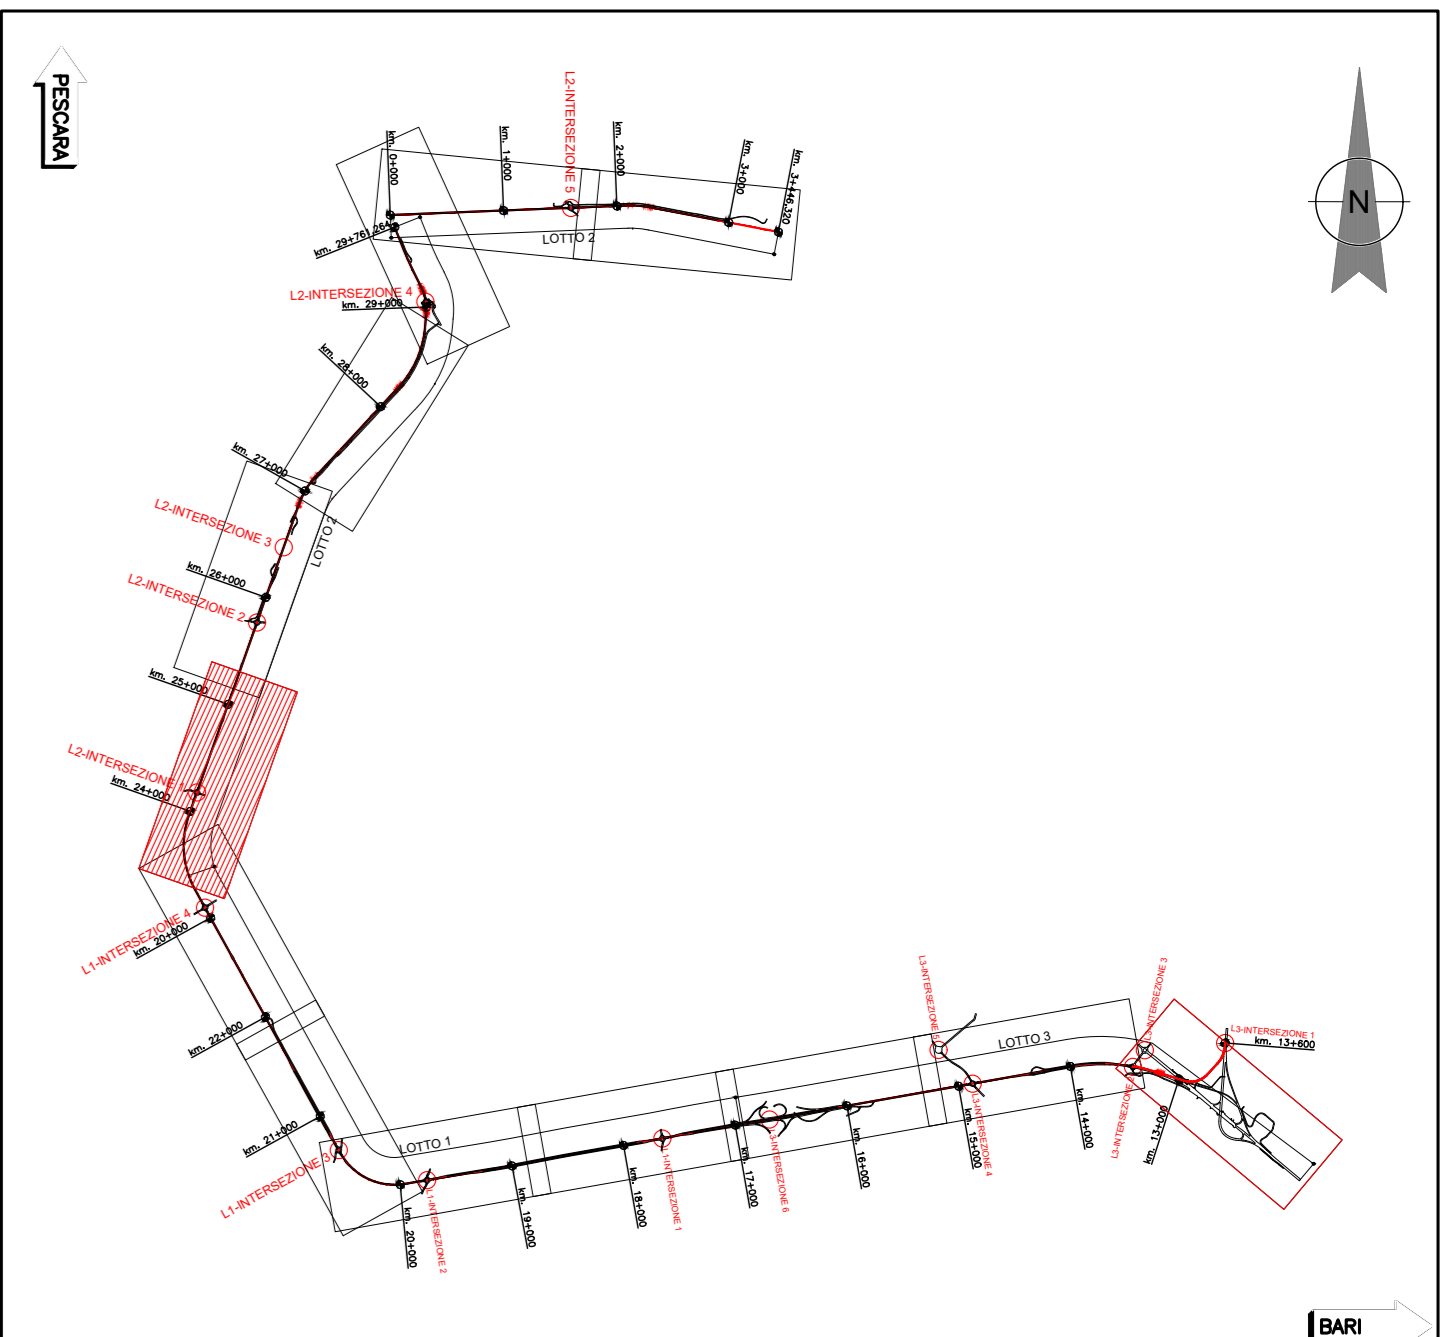


PROFILO LONGITUDINALE  
1:2000 - 1:200

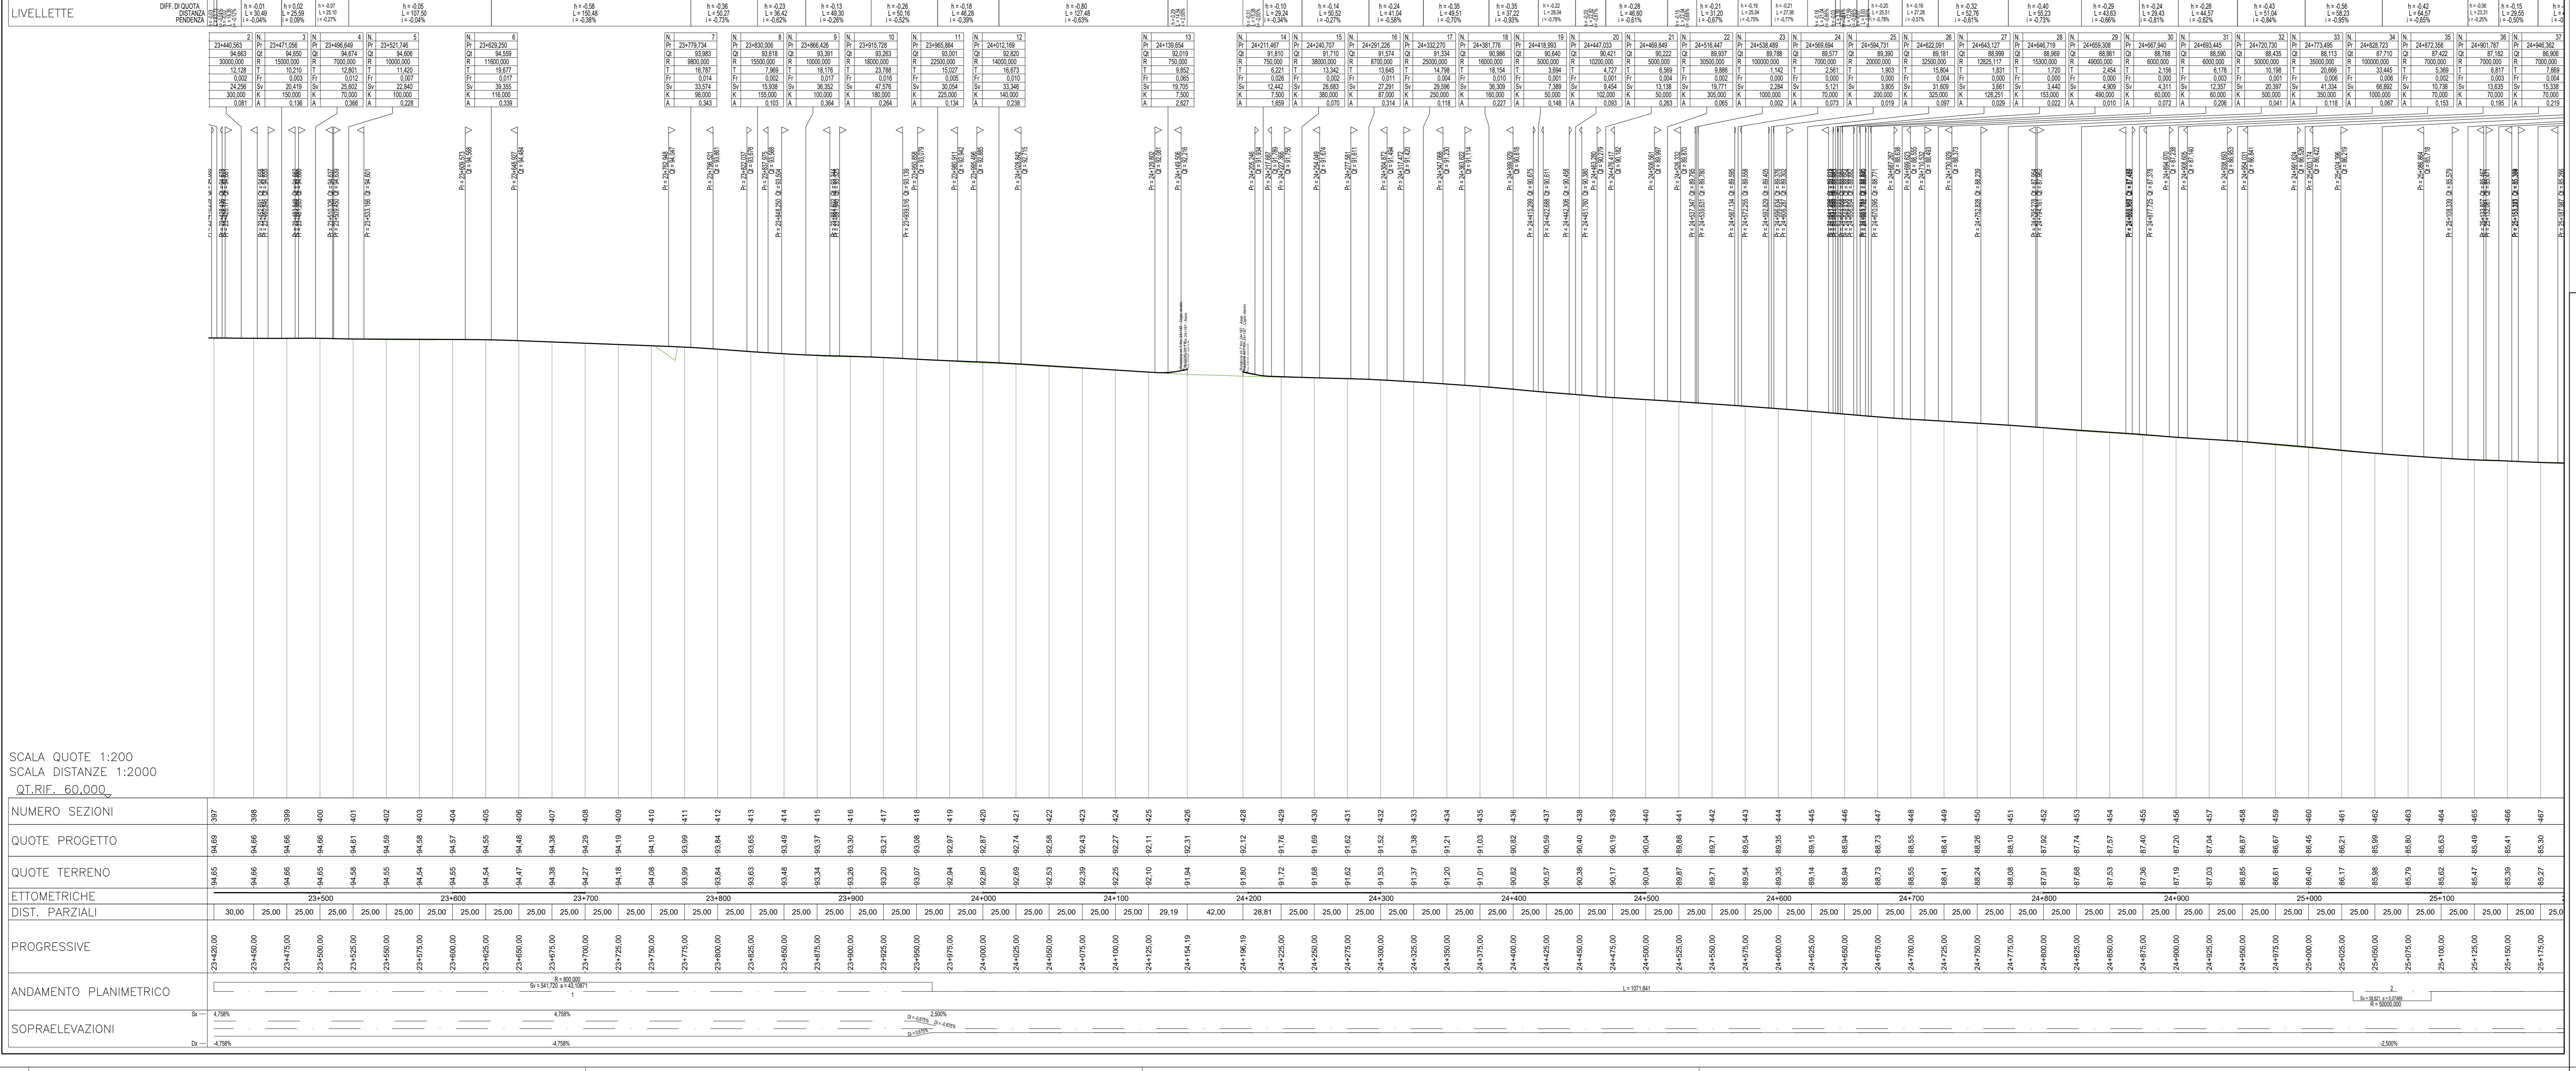

**LEGENDA**

- Tratto di nuova pavimentazione
- Tratto di pavimentazione esistente da riqualificare
- Tratto di pavimentazione esistente da ripristinare
- Accesso esistente
- NJ Spartitraffico

Struttura Territoriale Puglia

**Interventi ricorrenti di manutenzione ai fini del recupero funzionale della Tangenziale Ovest di Foggia - n. 673 (ex S.S. n. 16)**

**Lotto 1 - Lotto 2 - Lotto 3**

**PROGETTO DEFINITIVO**

<p>ATA di PROGETTAZIONE:</p> <p>(Mandatario) <b>bonifica spa</b> (Mandatario) <b>FRANCHETTI</b> (Mandatario) <b>SCA</b></p> <p>PROGETTISTI:                  Ing. Flavia Parisi Buscetta - Responsabilità Integrativa Prestazioni                  Specialistiche - Ordine Ing. Roma n. 3664-Soc. A.                  Ing. Luigi Alberti - Ordine Ing. Milano n. 14725-Soc. A.                  Ing. Paolo Franchetti - Ordine Ing. Vicenza n. 2013-Soc. A.</p> <p>RESPONSABILE DI PROGETTO:                  Ing. Federico Moroni - Ordine Ing. Roma n. 29942-Soc. A.</p> <p>IL GEOLOGO:                  Dott. Geol. Annamaria Bruno - Ordine Geol. Lazio n. 1531</p> <p>COORDINATORE PER LA SICUREZZA IN FASE DI PROGETTAZIONE:                  Ing. Gianpiero Cambiagi - Ordine Ing. Roma n. 14614-Soc. A.</p>	<p>RESPONSABILE DEL PROCEDIMENTO                  Ing. Niccolò Lapenta</p> <p>TITOLO:                  STUDI GENERALI DELL'INTERO TRACCIATO STUDIO PRELIMINARE AMBIENTALE PLANIMETRIA E PROFILO DI PROGETTO - TAVOLA 5 di 13 dal km 0+000 al km 3+446 e dal Km 23+420 al Km 29+761</p> <p>CODICE PROGETTO: STBA00109                  STBA00111                  STBA00110</p> <p>UNIV. PROGETTO: D 21                  D 21                  D 21</p> <p>CODICE ELAB.: T001ACQAMBPTFS</p> <p>REVISIONE: A</p> <p>SCALA: 1:2000</p>
---	---

A	EMISSIONE	Giugno 2021	Ing. D. Scoto	Ing. F. Di Carlo	Ing. F.F. Buscetta
REV.	DESCRIZIONE	DATA	REDATTO	VERIFICATO	APPROVATO