



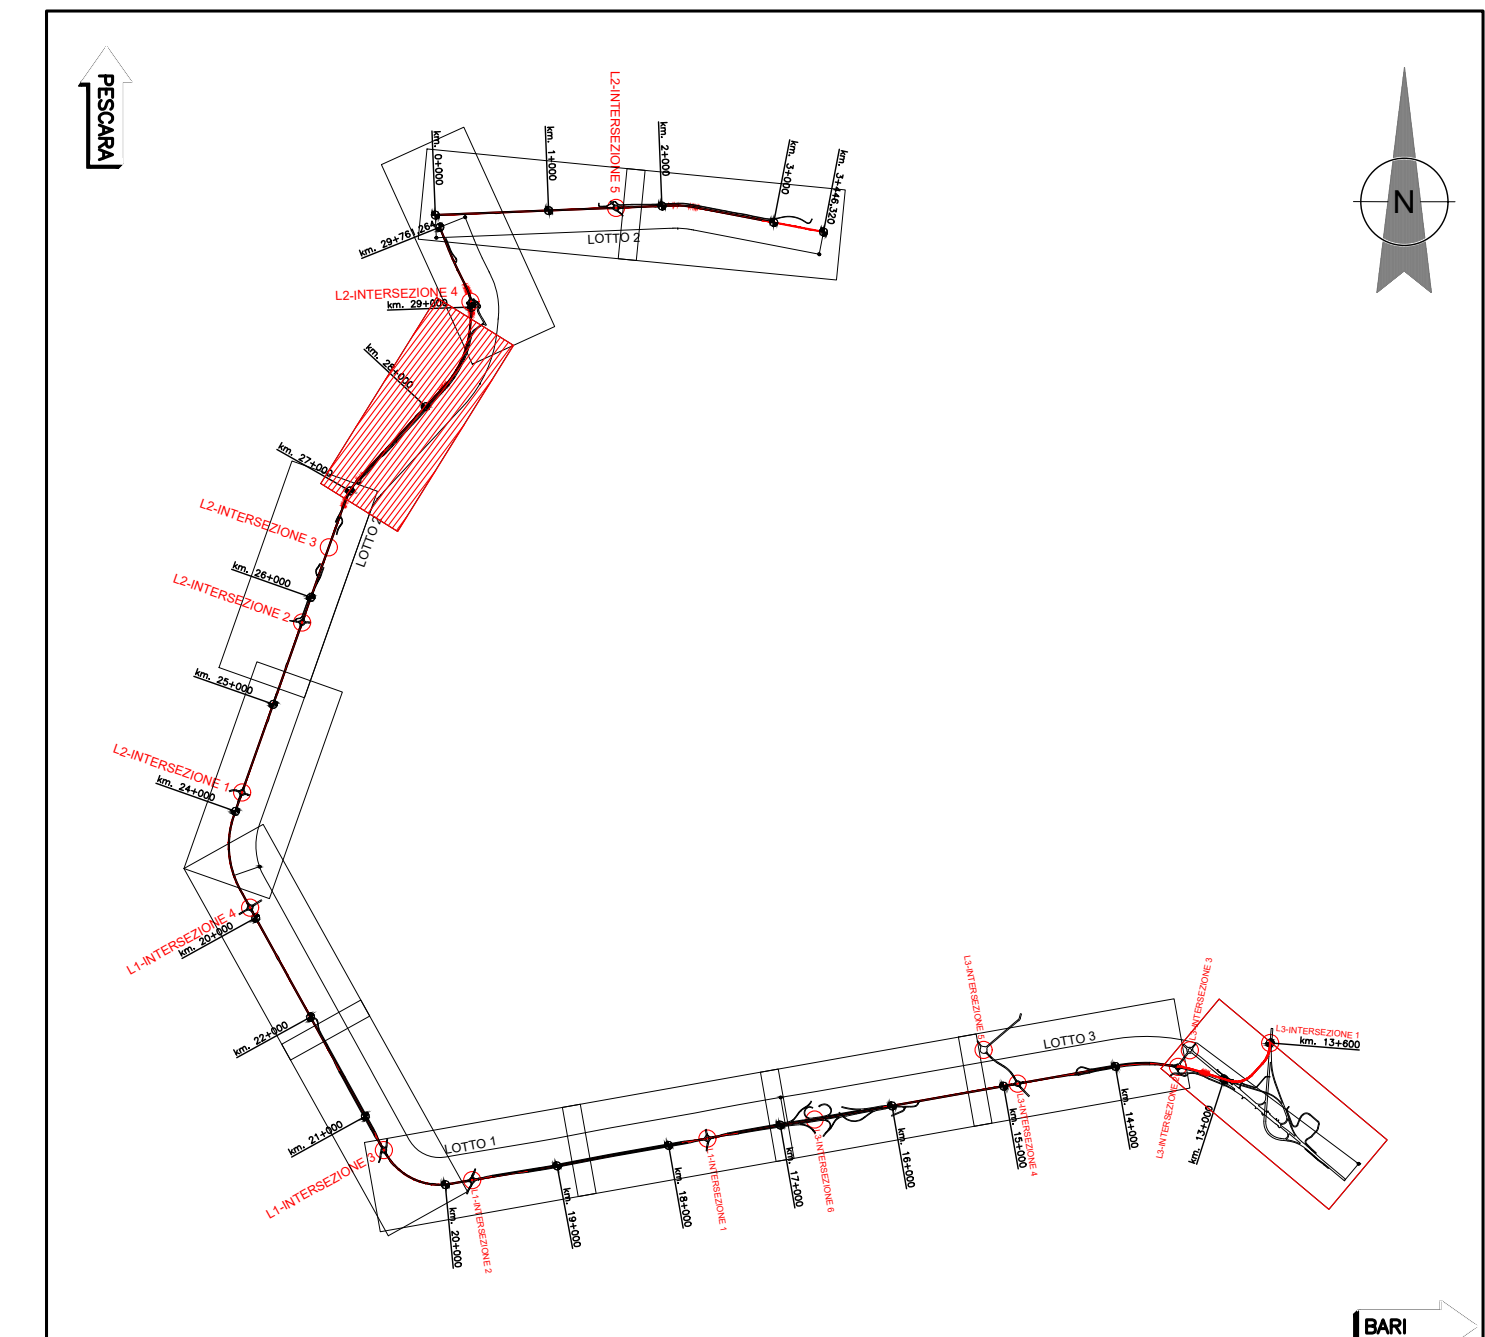

PROFILO LONGITUDINALE
1:2000 - 1:200

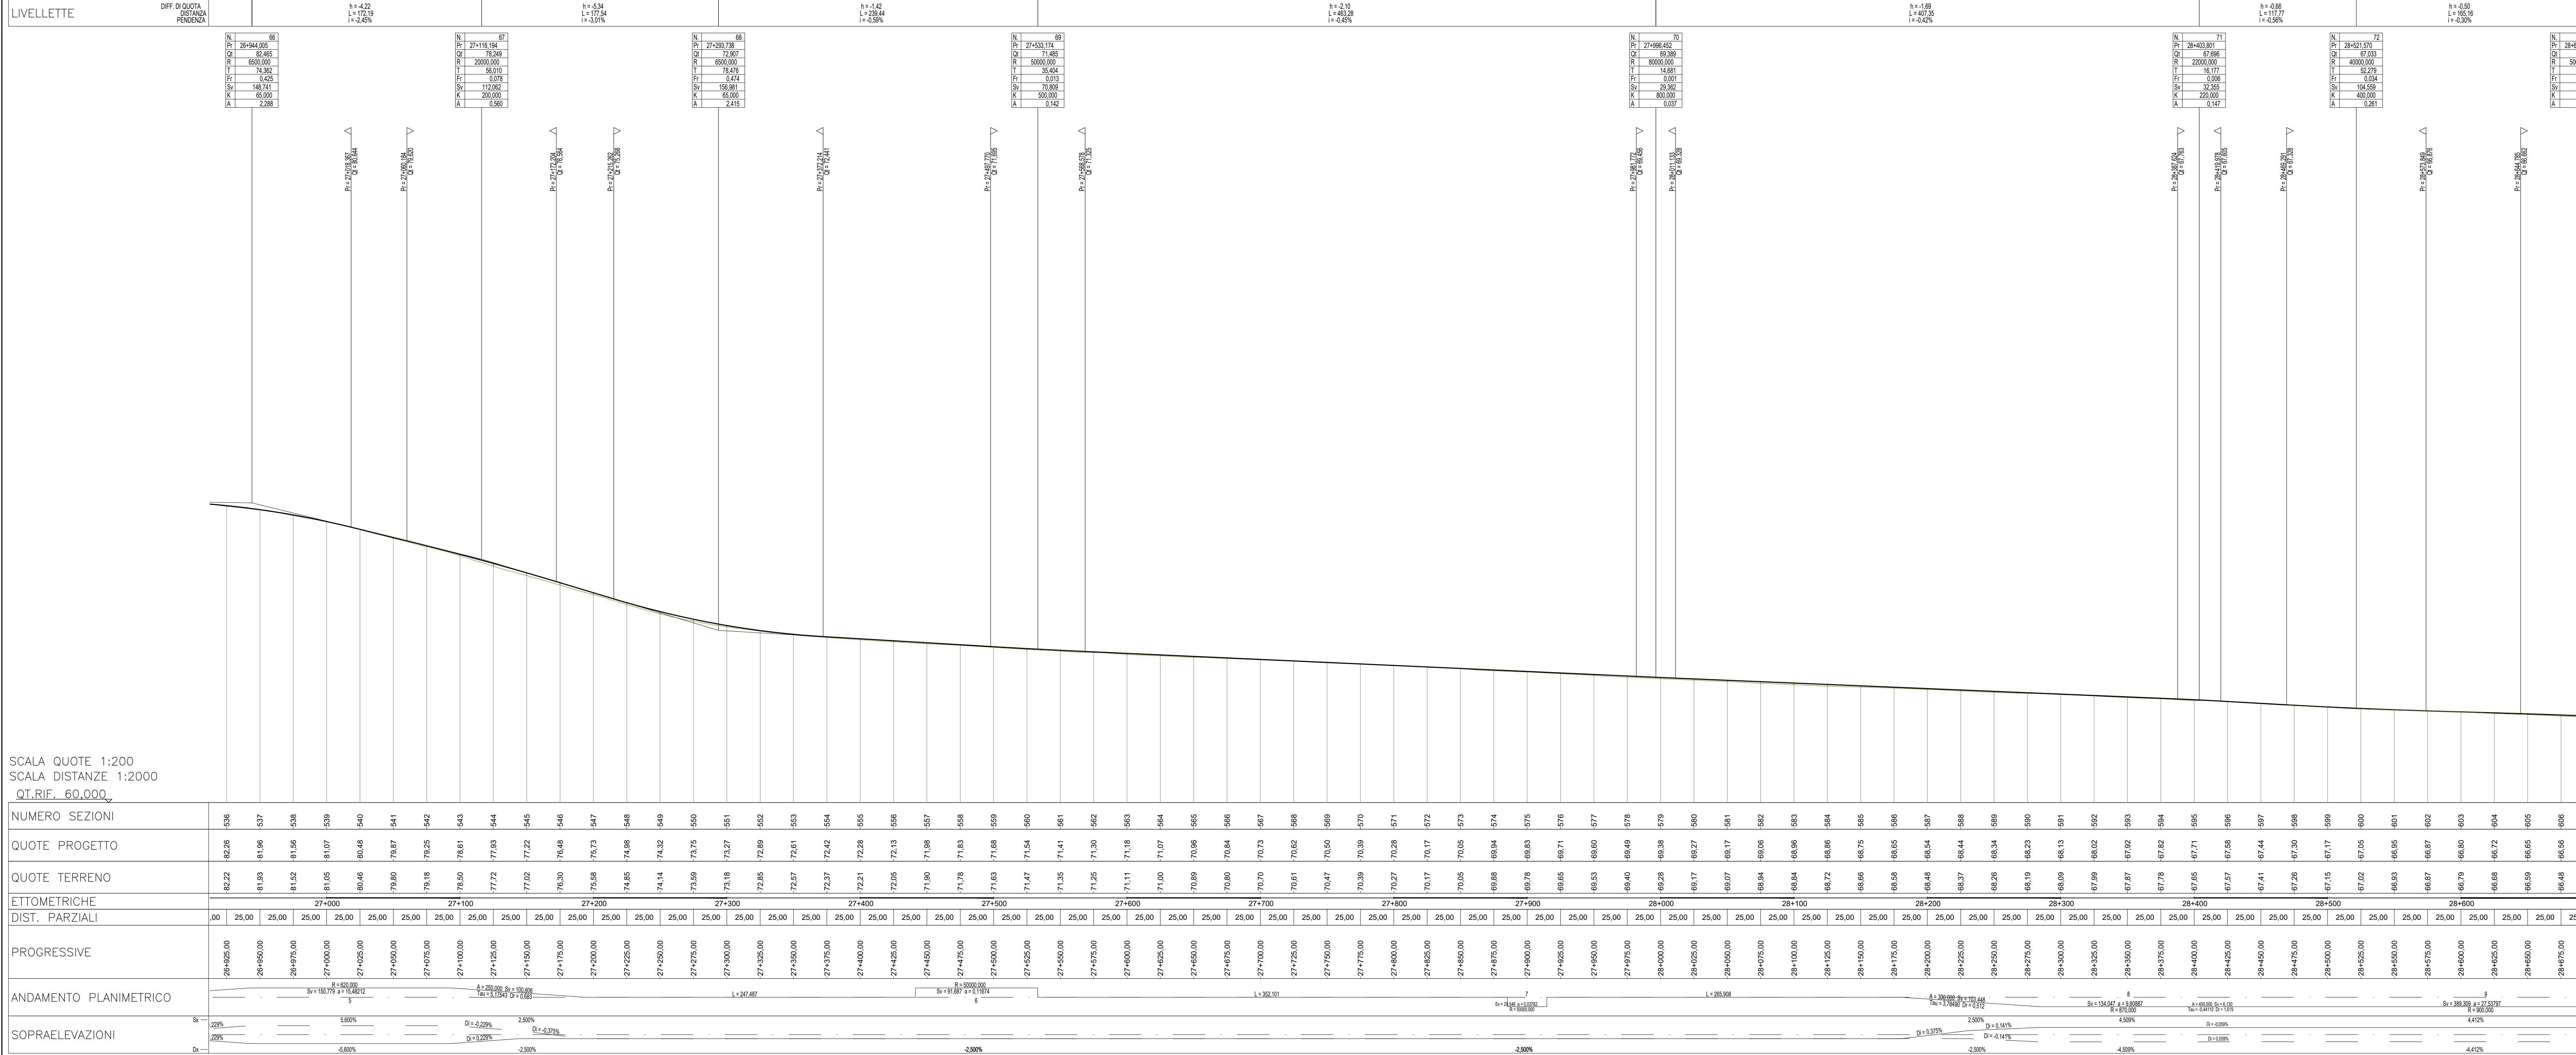

LEGENDA

- Tratto di nuova pavimentazione
- Tratto di pavimentazione esistente da riqualificare
- Tratto di pavimentazione esistente da ripristinare
- Accesso esistente
- NJ Spartitraffico



Struttura Territoriale Puglia

Interventi ricorrenti di manutenzione ai fini del recupero funzionale della Tangenziale Ovest di Foggia - n. 673 (ex S.S. n. 16)

Lotto 1 - Lotto 2 - Lotto 3

PROGETTO DEFINITIVO

ATA di PROGETTAZIONE:
(Mondano)

(Mondano)

(Mondano)




PROGETTISTI
Ing. Franco Parisi Buscetta - Responsabilità Integrata Prestazioni
Specialistica - Ordine Ing. Roma n. 3664-Soz. A.
Ing. Luigi Alberti - Ordine Ing. Milano n. 14725-Soz. A.
Ing. Paolo Franchetti - Ordine Ing. Venezia n. 2013-Soz. A.

RESPONSABILE DEL PROCEDIMENTO
Ing. Rocco Lapenta

RESPONSABILE DI PROGETTO
Ing. Federico Moroni - Ordine Ing. Roma n. 29942-Soz. A.

IL GEOLOGO
Dott. Geol. Annamaria Bruno - Ordine Geol. Lazio n. 1531

COORDINATORE PER LA SICUREZZA IN FASE DI PROGETTAZIONE
Ing. Gianpiero Cambiaggi - Ordine Ing. Roma n. 14034-Soz. A.

TITOLO: STUDI GENERALI DELL'INTERO TRACCIATO STUDIO PRELIMINARE AMBIENTALE PLANIMETRIA E PROFILO DI PROGETTO - TAVOLA 7 di 13 dal km 0+000 al km 3+446 e dal Km 23+420 al Km 29+761

CODICE PROGETTO:	UNIPRO:	ANNO:	CODICI PPM:	ANNO:	ANNO:	ANNO:
STBA0039	D	21	AANOBA0096	AANOBA00212	AANOBA00214	
STBA0011	D	21	NOME FILE:	T00A00AMPPTG5-10A	REVISIONE:	SCALA:
STBA0010	D	21	CODICE ELAB:	TJ00IACQAMBIF07	A	1:2000

A	EMISSIONE	Giugno 2021	Ing. D. Scoto	Ing. S. Di Carlo	Ing. F.F. Buscetta
REV.	DESCRIZIONE	DATA	REDATTO	VERIFICATO	APPROVATO