
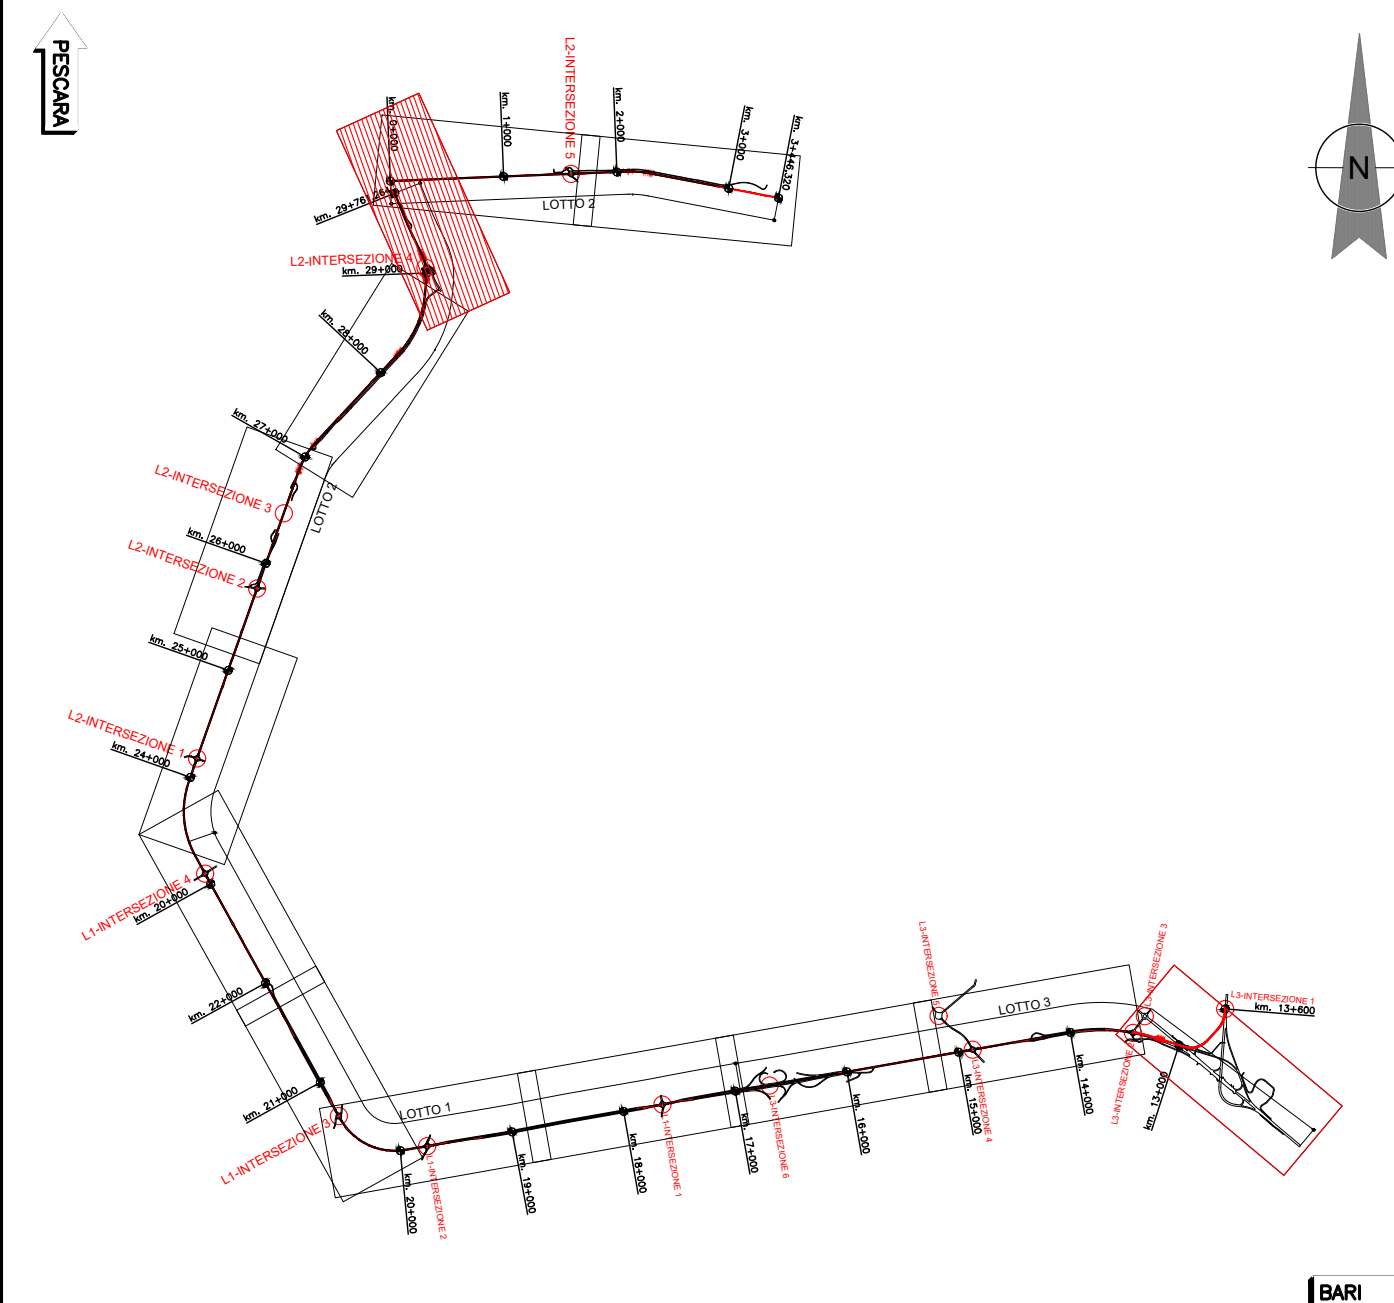


PROFILO LONGITUDINALE 1:2000 - 1:200

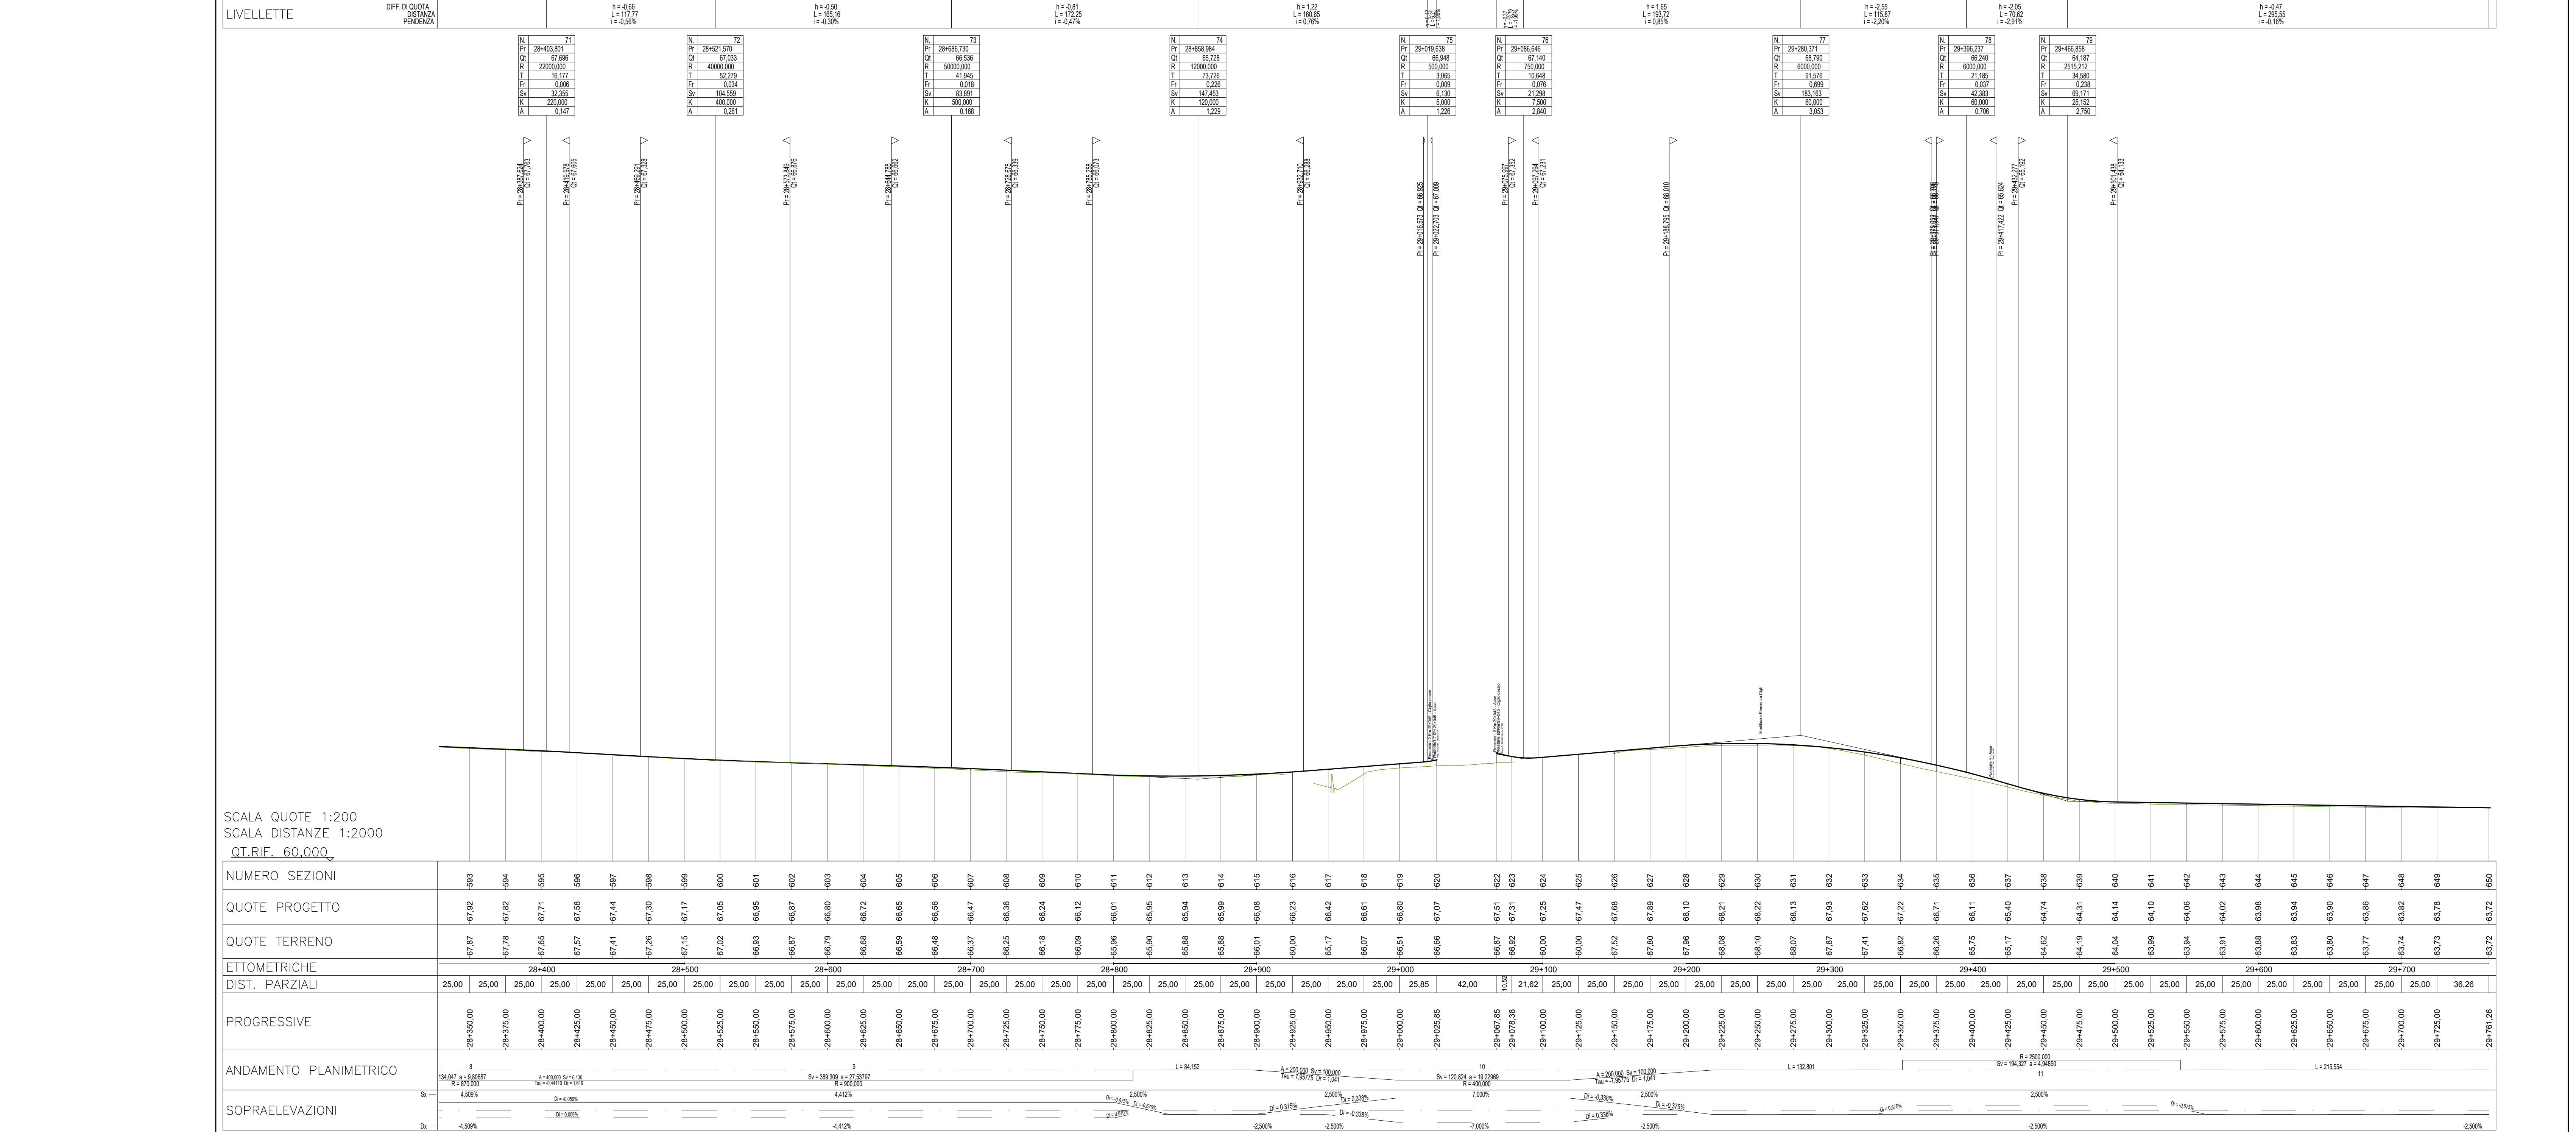

LEGENDA

- Tratto di nuova pavimentazione
- Tratto di pavimentazione esistente da riqualificare
- Tratto di pavimentazione esistente da ripristinare
- Accesso esistente
- NJ Spartitraffico

Sanas GRUPPO FS ITALIANE Struttura Territoriale Puglia

Interventi ricorrenti di manutenzione ai fini del recupero funzionale della Tangenziale Ovest di Foggia - n. 673 (ex S.S. n. 16)

Lotto 1 - Lotto 2 - Lotto 3

PROGETTO DEFINITIVO

BA-39
BA-11
BA-10

A.T.A. di PROGETTAZIONE: (Mondane) **bonifica spa** (Mondane) **FRANCHETTI** (Mondane)

PROGETTISTI: Ing. Franco Parisi Buscetta - Responsabile Integratore Prestazioni; Ing. Luigi Alberti - Ordine Ing. Roma n.14725-Sav A; Ing. Paolo Franchetti - Ordine Ing. Vicenza n.2013-Sav A

RESPONSABILE DEL PROCEDIMENTO: Ing. Rocco Lapenta

RESPONSABILE DI PROGETTO: Ing. Federico Morsari - Ordine Ing. Roma n.29942-Sav A

IL GEOLOGO: Dott. Geol. Anamario Bruno - Ordine Geol. Lazio n. 1531

COORDINATORE PER LA SICUREZZA IN FASE DI PROGETTAZIONE: Ing. Giampaolo Cambiaggi - Ordine Ing. Roma n.14934-Sav A

TITOLO: STUDI GENERALI DELL'INTERO TRACCIATO STUDIO PRELIMINARE AMBIENTALE PLANIMETRIA E PROFILO DI PROGETTO - TAVOLA 8 di 13 dal km 0+000 al km 3+446 e dal Km 23+420 al Km 29+761

CODICE PROGETTO: STBA0039, STBA0011, STBA0010

UNIPRO: D, D, D

ANNO: 2021, 2021, 2021

CODICE PPM: AANOBAD0096, AANOBAD0212, AANOBAD0214

NOME FILE: T00A00AMPPTG5-10A

REVISIONE: A

SCALA: 1:2000

ELAB: TGGI, ACC, AMB, FFB

REV.	DESCRIZIONE	DATA	REDATTO	VERIFICATO	APPROVATO
A	EMISSIONE	Giugno 2021	Ing. G. Scano	Ing. S. Di Carlo	Ing. F.P. Buscetta