


- LEGENDA**
- Tratto di nuova pavimentazione
  - Tratto di pavimentazione esistente da riqualificare
  - Tratto di pavimentazione esistente da ripristinare
  - Accesso esistente
  - NJ Spartitraffico

PROFILO LONGITUDINALE  
1:2000 - 1:200

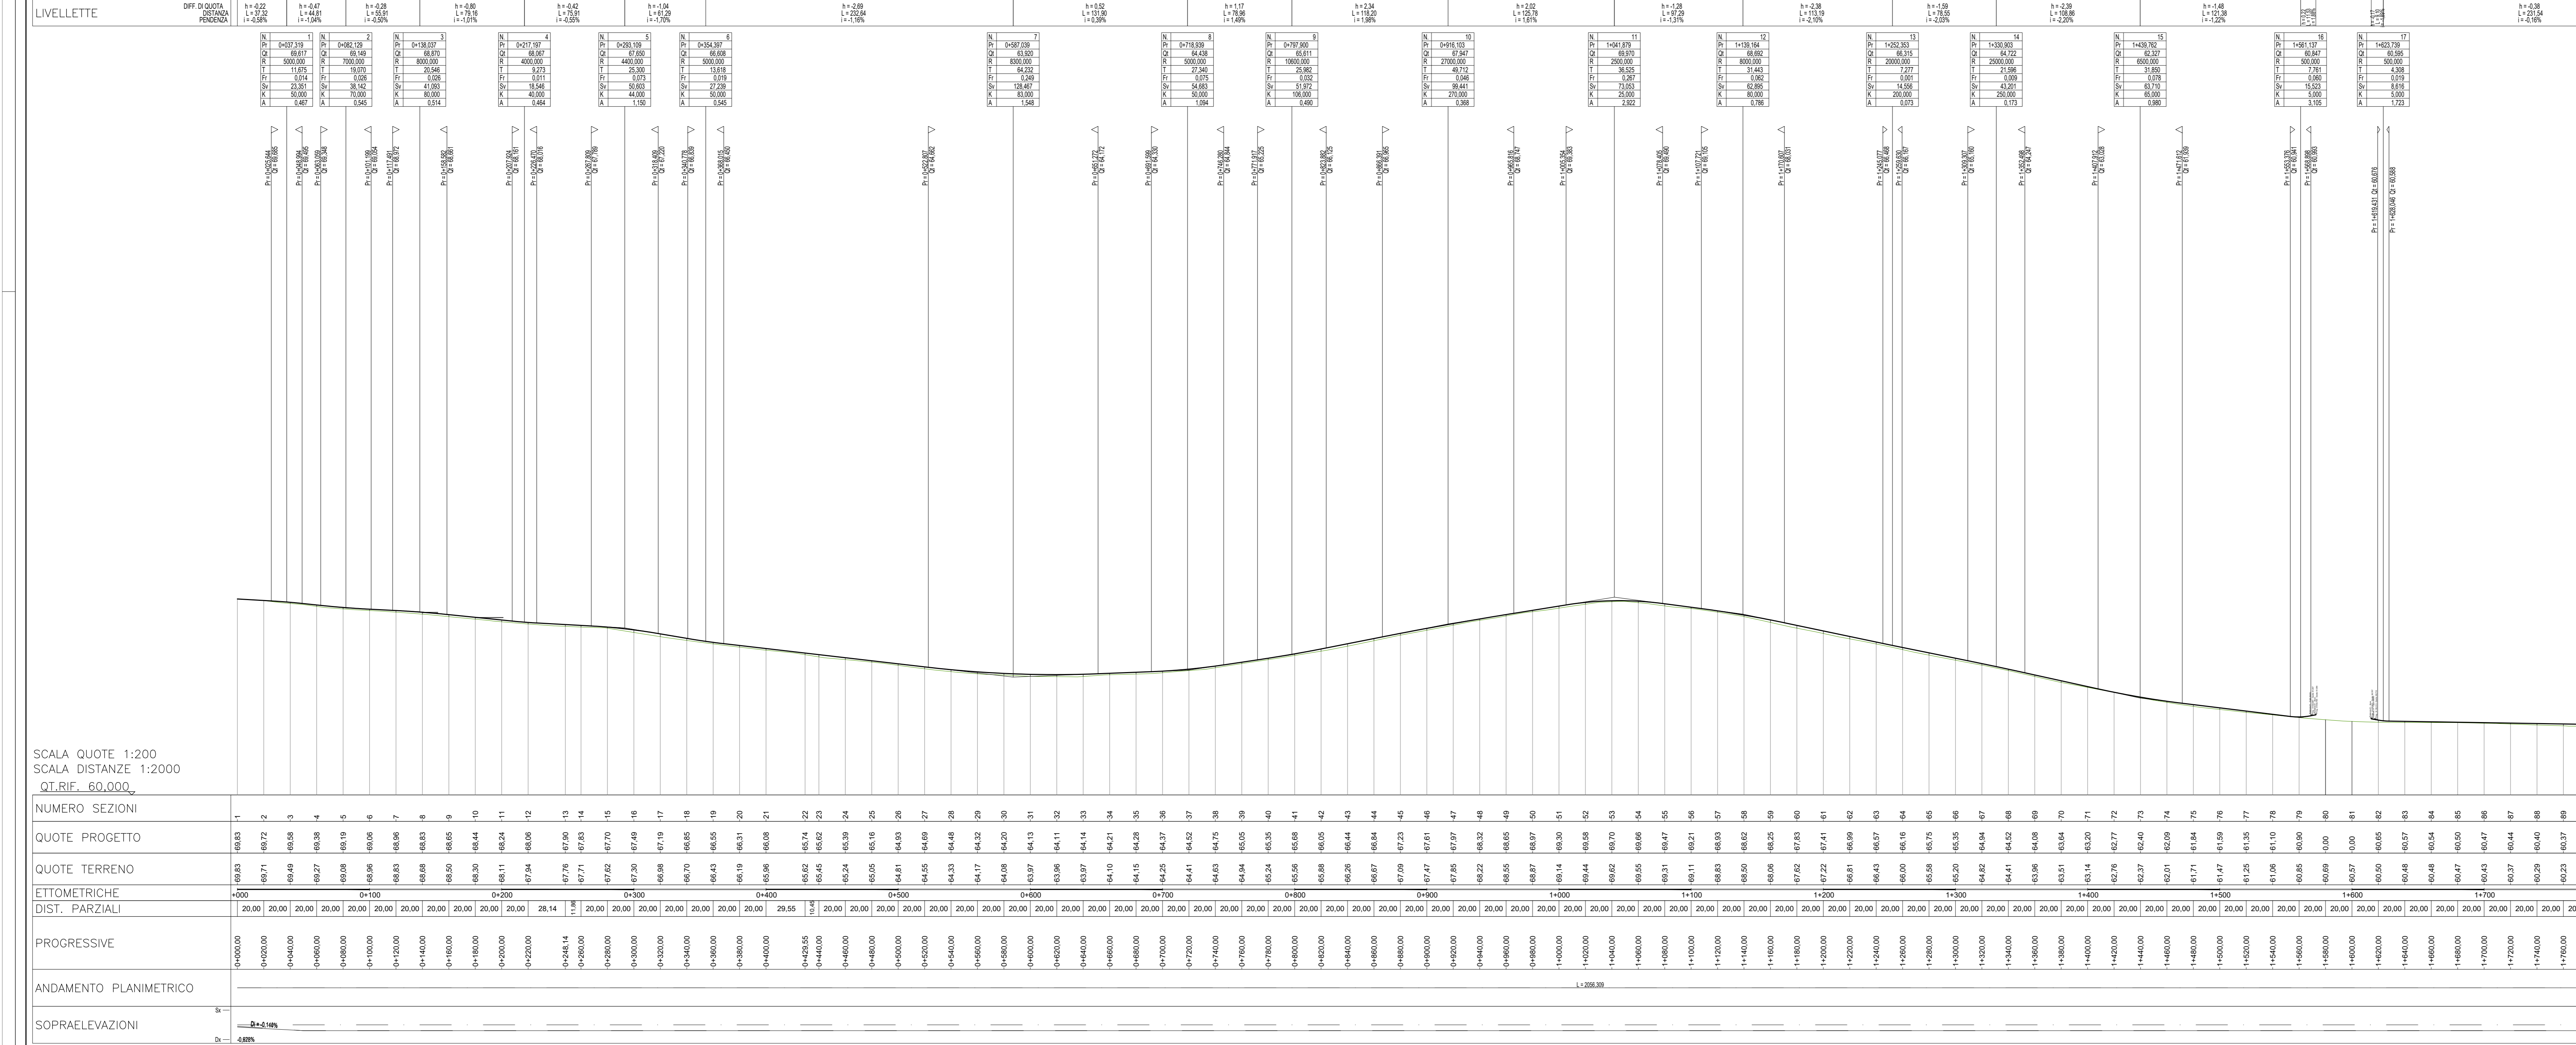

**Sanas**  
GRUPPO F. ITALIANE

Struttura Territoriale Puglia

---

**Interventi ricorrenti di manutenzione ai fini del recupero funzionale della Tangenziale Ovest di Foggia - n. 673 (ex S.S. n. 16)**

**Lotto 1 - Lotto 2 - Lotto 3**

**PROGETTO DEFINITIVO**

BA-39  
BA-11  
BA-10

---

**PROGETTISTI:**  
Ing. Florio Parisi Buchetta - Responsabile Integratore Progettazione  
Specialistica - Ordine Ing. Roma n. 7664 - Sez. A  
Ing. Luigi Alberti - Ordine Ing. Milano n. 14725 - Sez. A  
Ing. Paolo Franchetti - Ordine Ing. Venezia n. 2013 - Sez. A

**RESPONSABILE DEL PROCEDIMENTO:**  
Ing. Rocco Laporta

---

**PROGETTO:**  
Ing. Federico Morsani - Ordine Ing. Roma n. 29942 - Sez. A

---

**IL GEOLOGO:**  
Dott. Geol. Annamaria Bruno - Ordine Geol. Lazio n. 1531

---

**COORDINATORE PER LA SICUREZZA IN FASE DI PROGETTAZIONE:**  
Ing. Gianpiero Cambiagi - Ordine Ing. Roma n. 14034 - Sez. A

---

**TITOLO:** STUDI GENERALI DELL'INTERO TRACCIATO STUDIO PRELIMINARE AMBIENTALE  
**PLANIMETRIA E PROFILO DI PROGETTO - TAVOLA 9 di 13**  
dal Km 0+000 al Km 3+446 e dal Km 23+420 al Km 29+761

---

**CODICE PROGETTO:** STBA00109  
**UNIV. PRO:** D 21  
**ANNO:** D 21  
**REVISIONE:** D 21  
**SCALA:** 1:2000

**CODICE FILE:** T00A00AMPPT5-10A  
**REVISIONE:** A  
**SCALA:** 1:2000

**ELAB.:** T00IACQAMBFF09

---

**A** EMISSIONE  
REV. DESCRIZIONE DATA REDATTO VERIFICATO APPROVATO