


LEGENDA


- Tratto di nuova pavimentazione
- Tratto di pavimentazione esistente da riqualificare
- Tratto di pavimentazione esistente da ripristinare
- Accesso esistente
- NJ Spartitraffico

PROFILO LONGITUDINALE
Scala 1:2000 - 1:200

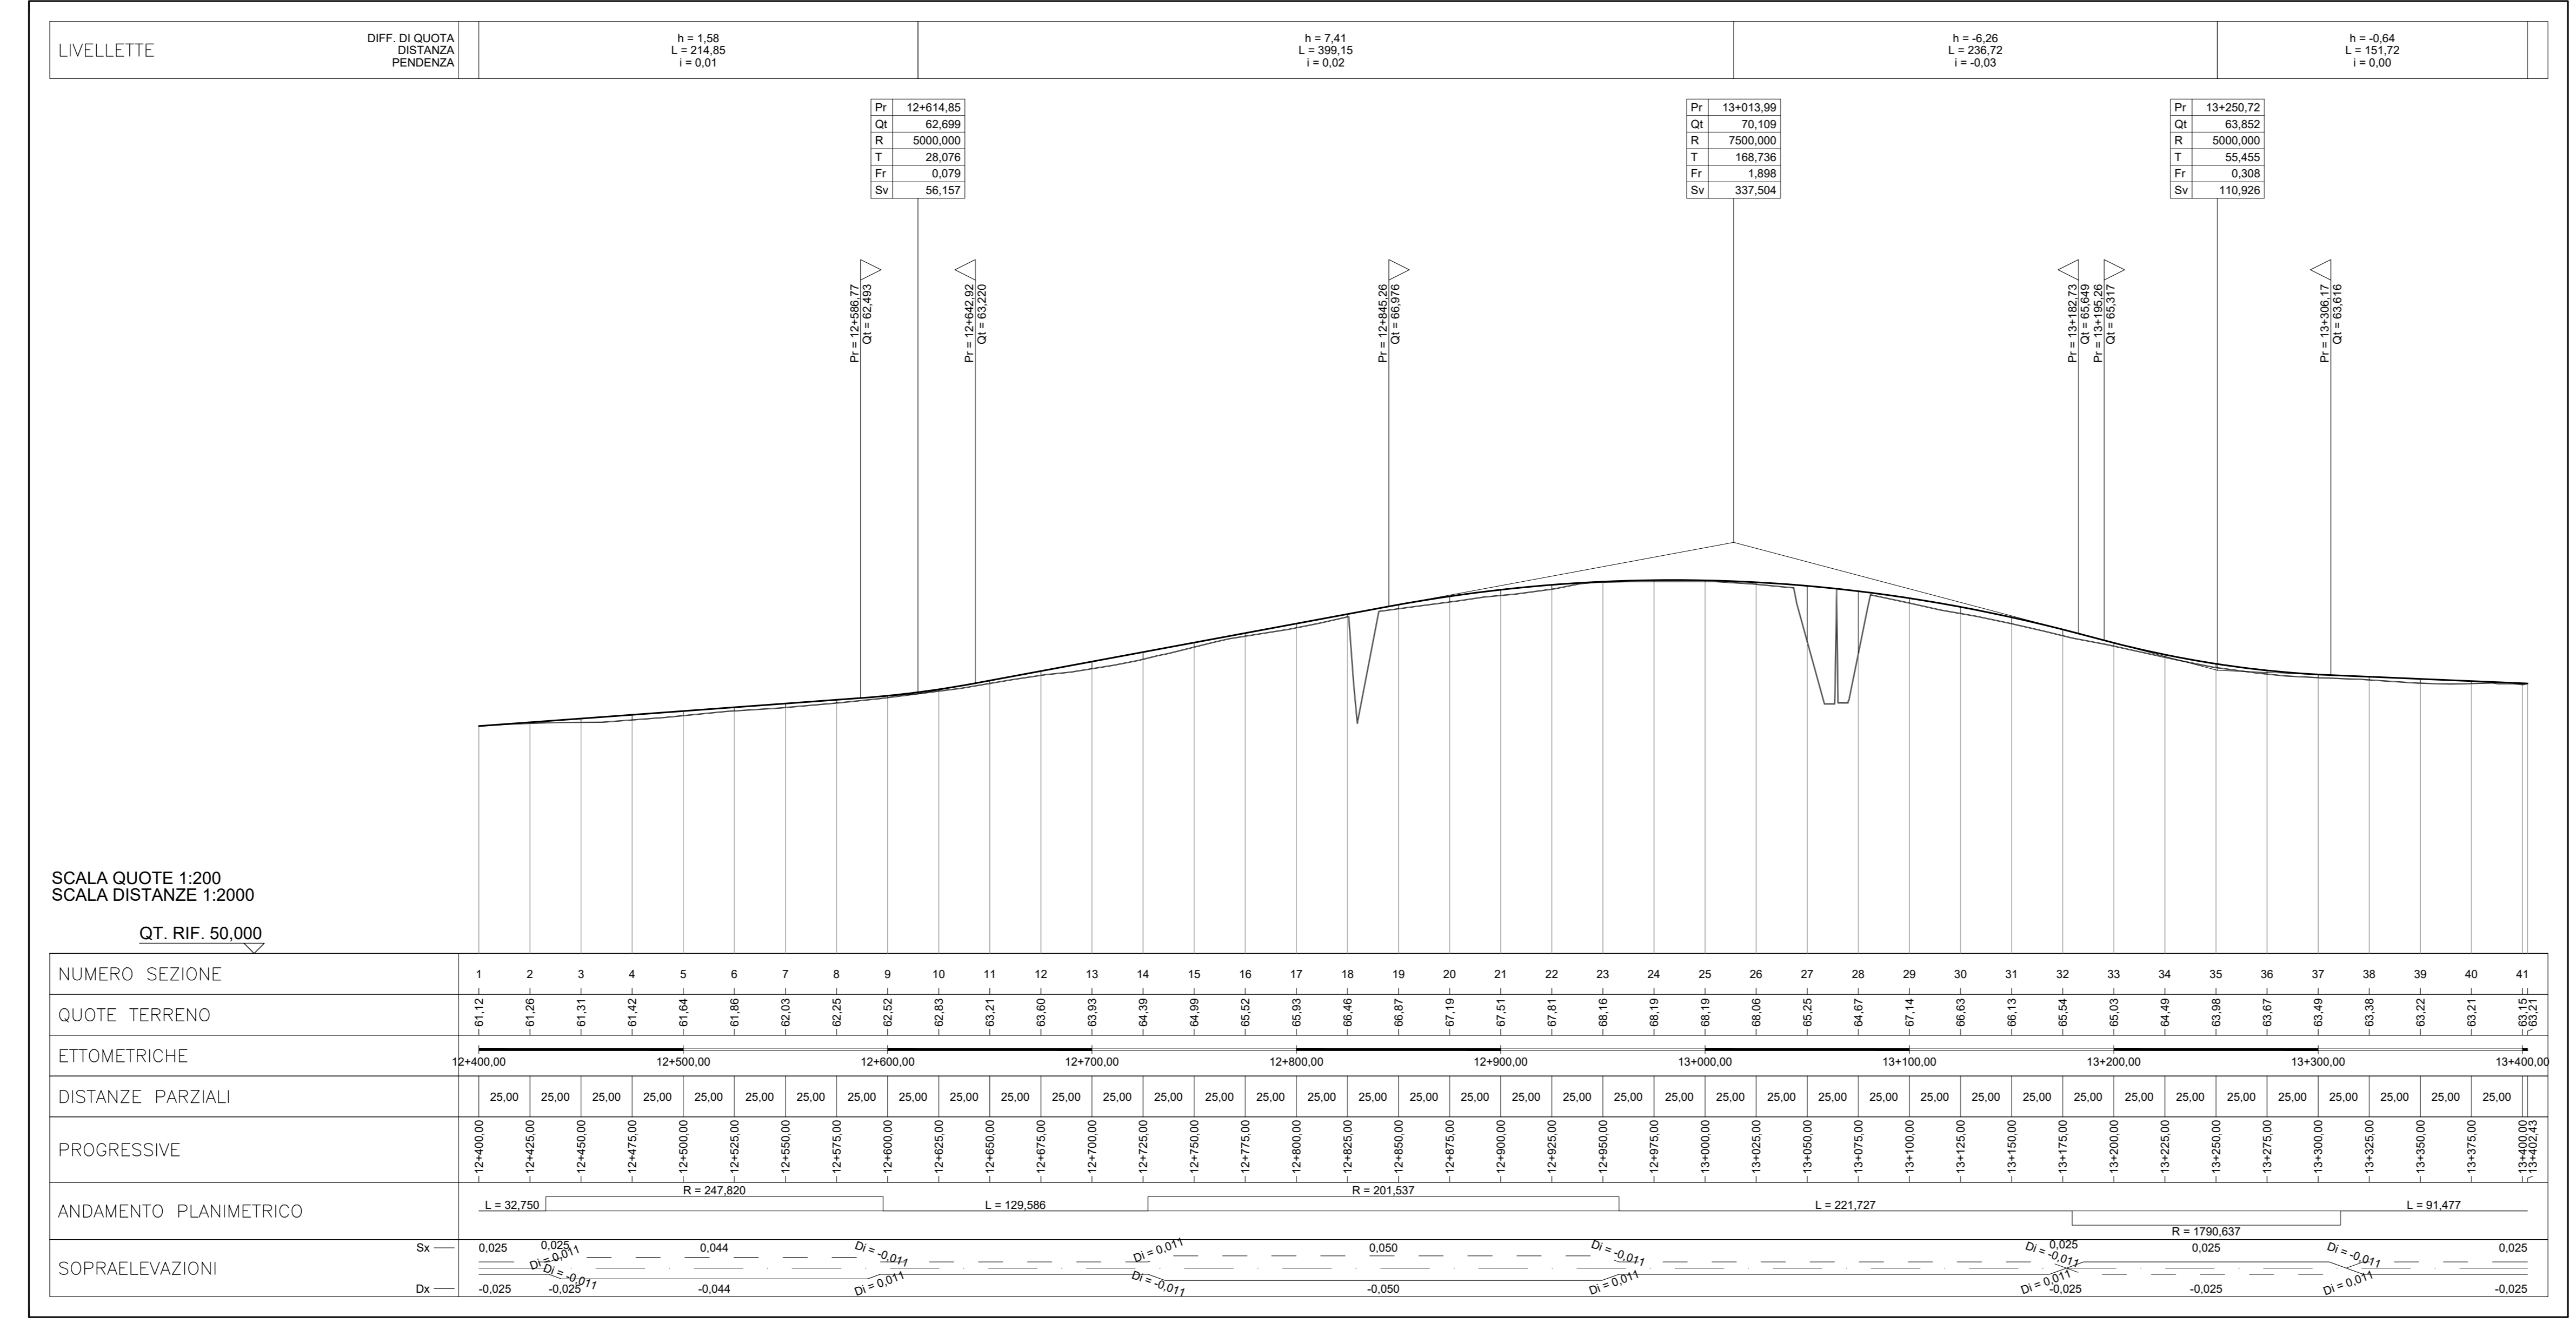

SCALA QUOTE 1:200
SCALA DISTANZE 1:2000
QT. RIF. 50,000

NUMERO SEZIONE	1	2	3	4	5	6	7	8	9	10	11	12	13	14	15	16	17	18	19	20	21	22	23	24	25	26	27	28	29	30	31	32	33	34	35	36	37	38	39	40	41		
ETTOMETRICHE	12+400,00		12+500,00			12+600,00				12+700,00				12+800,00				12+900,00				13+000,00				13+100,00				13+200,00				13+300,00				13+400,00					
DISTANZE PARZIALI	25,00	25,00	25,00	25,00	25,00	25,00	25,00	25,00	25,00	25,00	25,00	25,00	25,00	25,00	25,00	25,00	25,00	25,00	25,00	25,00	25,00	25,00	25,00	25,00	25,00	25,00	25,00	25,00	25,00	25,00	25,00	25,00	25,00	25,00	25,00	25,00	25,00	25,00	25,00	25,00	25,00	25,00	
PROGRESSIVE	12+400,00	12+425,00	12+450,00	12+475,00	12+500,00	12+525,00	12+550,00	12+575,00	12+600,00	12+625,00	12+650,00	12+675,00	12+700,00	12+725,00	12+750,00	12+775,00	12+800,00	12+825,00	12+850,00	12+875,00	12+900,00	12+925,00	12+950,00	12+975,00	13+000,00	13+025,00	13+050,00	13+075,00	13+100,00	13+125,00	13+150,00	13+175,00	13+200,00	13+225,00	13+250,00	13+275,00	13+300,00	13+325,00	13+350,00	13+375,00	13+400,00		
ANDAMENTO PLANIMETRICO	L = 32,750		L = 128,586										L = 221,727										L = 91,477																				

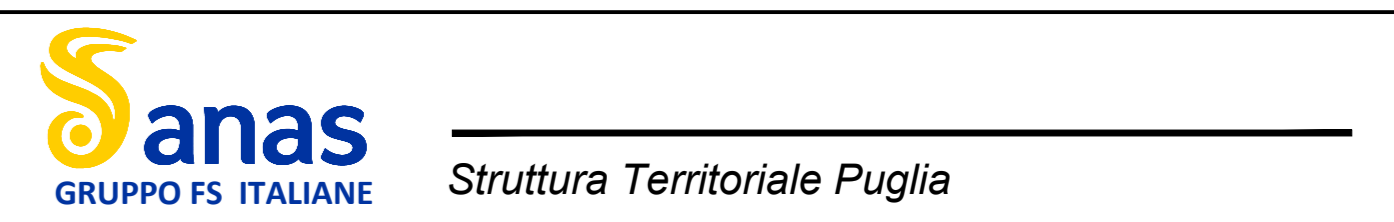

Interventi ricorrenti di manutenzione ai fini del recupero funzionale della Tangenziale Ovest di Foggia - n. 673 (ex S.S. n. 16)
Lotto 1 - Lotto 2 - Lotto 3

PROGETTO DEFINITIVO

A.T. di PROGETTAZIONE: (Mondano) **bonifica spa** (Mondano) **FRANCHETTI** (Mondano) **SCD** Coordinatore Tecnico e Direzione Lavori

PROGETTISTI: Ing. Antonio Parisi Bucchietti - Responsabile Integratore Prestazioni; Specialistiche - Ordine Ing. Roma n. 3664 - Sez. A; Ing. Luigi Alberti - Ordine Ing. Milano n. 14725 - Sez. A; Ing. Paolo Franchetti - Ordine Ing. Venezia n. 2013 - Sez. A.

RESPONSABILE DEL PROCEDIMENTO: Ing. Rocco Lapenta

RESPONSABILE DI PROGETTO: Ing. Federico Moroni - Ordine Ing. Roma n. 29942 - Sez. A

IL GEOLOGO: Dott. Geol. Annamaria Bruno - Ordine Geol. Lazio n. 1531

COORDINATORE PER LA SICUREZZA IN FASE DI PROGETTAZIONE: Ing. Giampaolo Cambiagi - Ordine Ing. Roma n. 14034 - Sez. A

TITOLO: STUDI GENERALI DELL'INTERO TRACCIATO STUDIO PRELIMINARE AMBIENTALE PLANIMETRIA E PROFILO DI TRACCIATO - TAVOLA 11 di 13 dal km 12+400 di km 16+950

CODICE PROGETTO: ST16A0039	LIV. PROG: D	ANNO: 2	CODICI PPM: AANOBAD0096 AANOBAD0212 AANOBAD0214	REVISIONE	SCALA:
ST16A0011	D	2	NOME FILE: T00A00AMPF11-13A		
ST16A0010	D	1	CODICE ELAB: T001A00AMBPF11		1:2000

A	EMISSIONE	Giugno 2021	Ing. D. Scalo	Ing. D. Scalo	Ing. F.F. Bucchietti
REV.	DESCRIZIONE	DATA	REDATTO	VERIFICATO	APPROVATO