
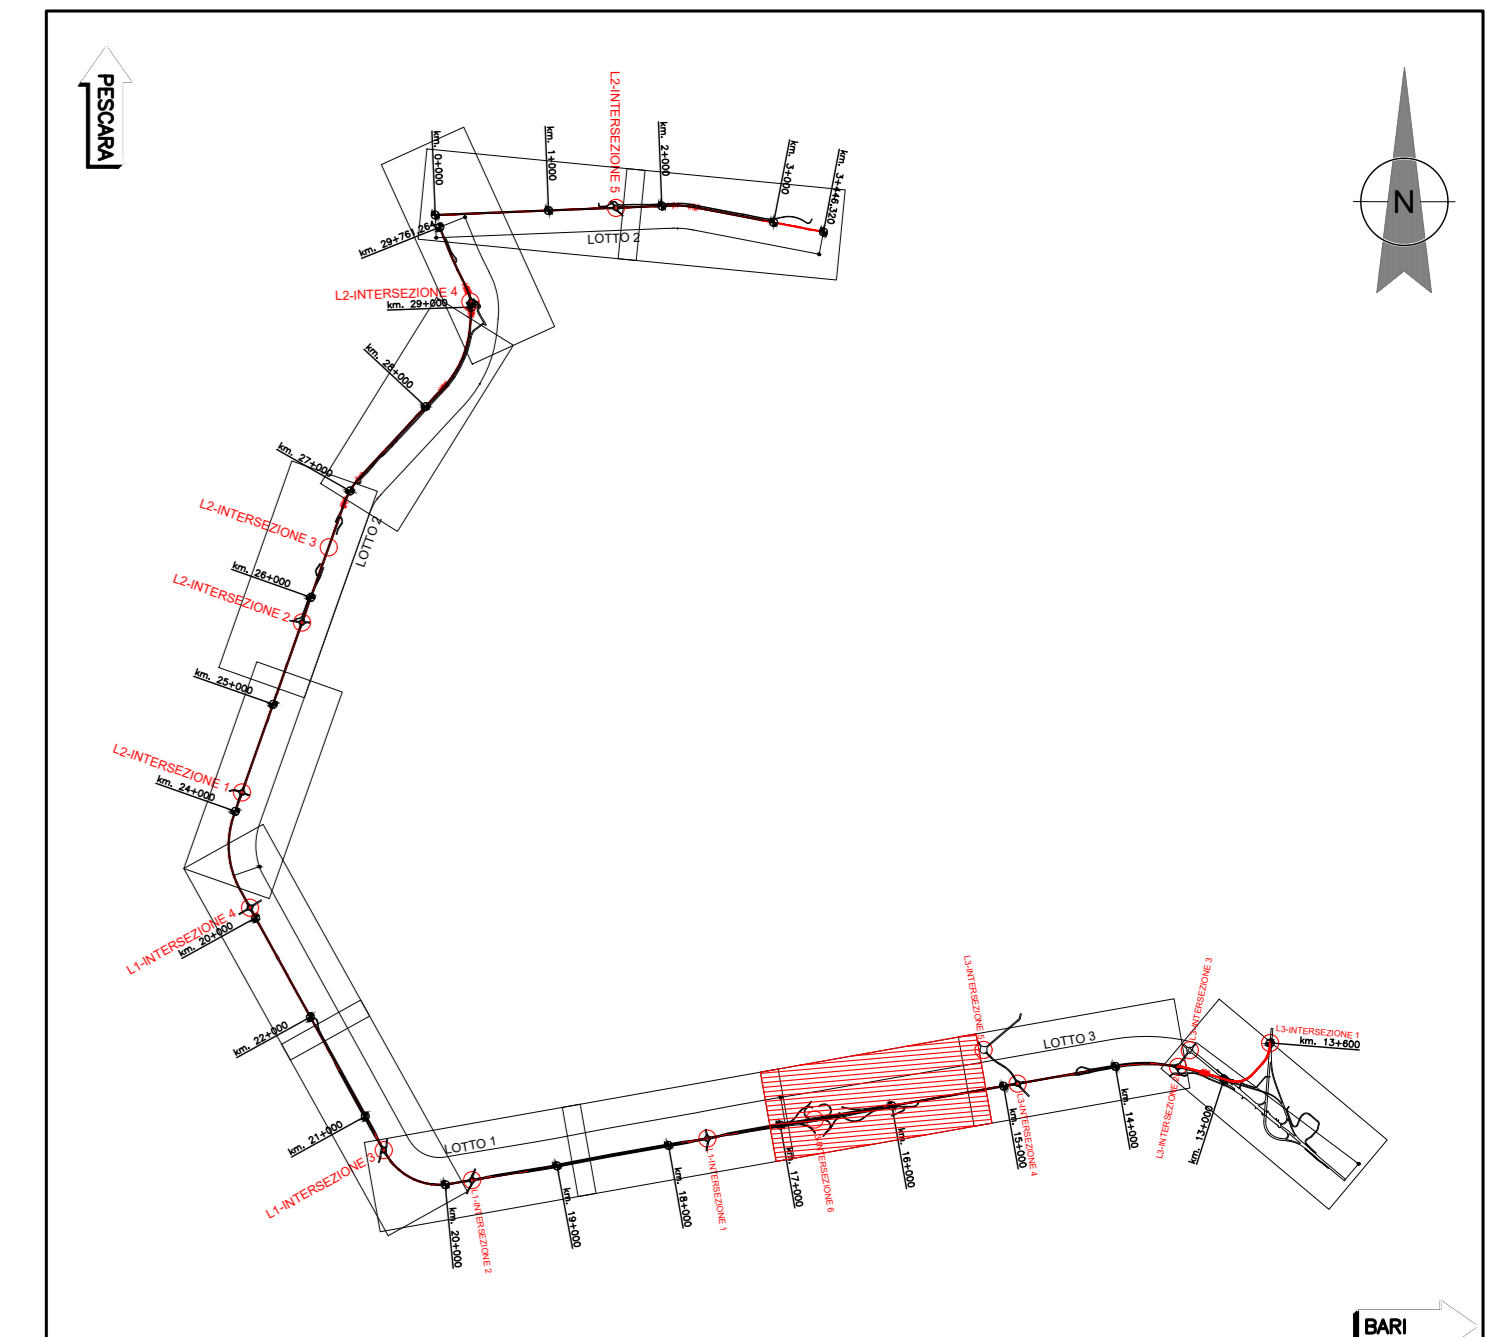


PROFILO LONGITUDINALE
1:2000 - 1:200

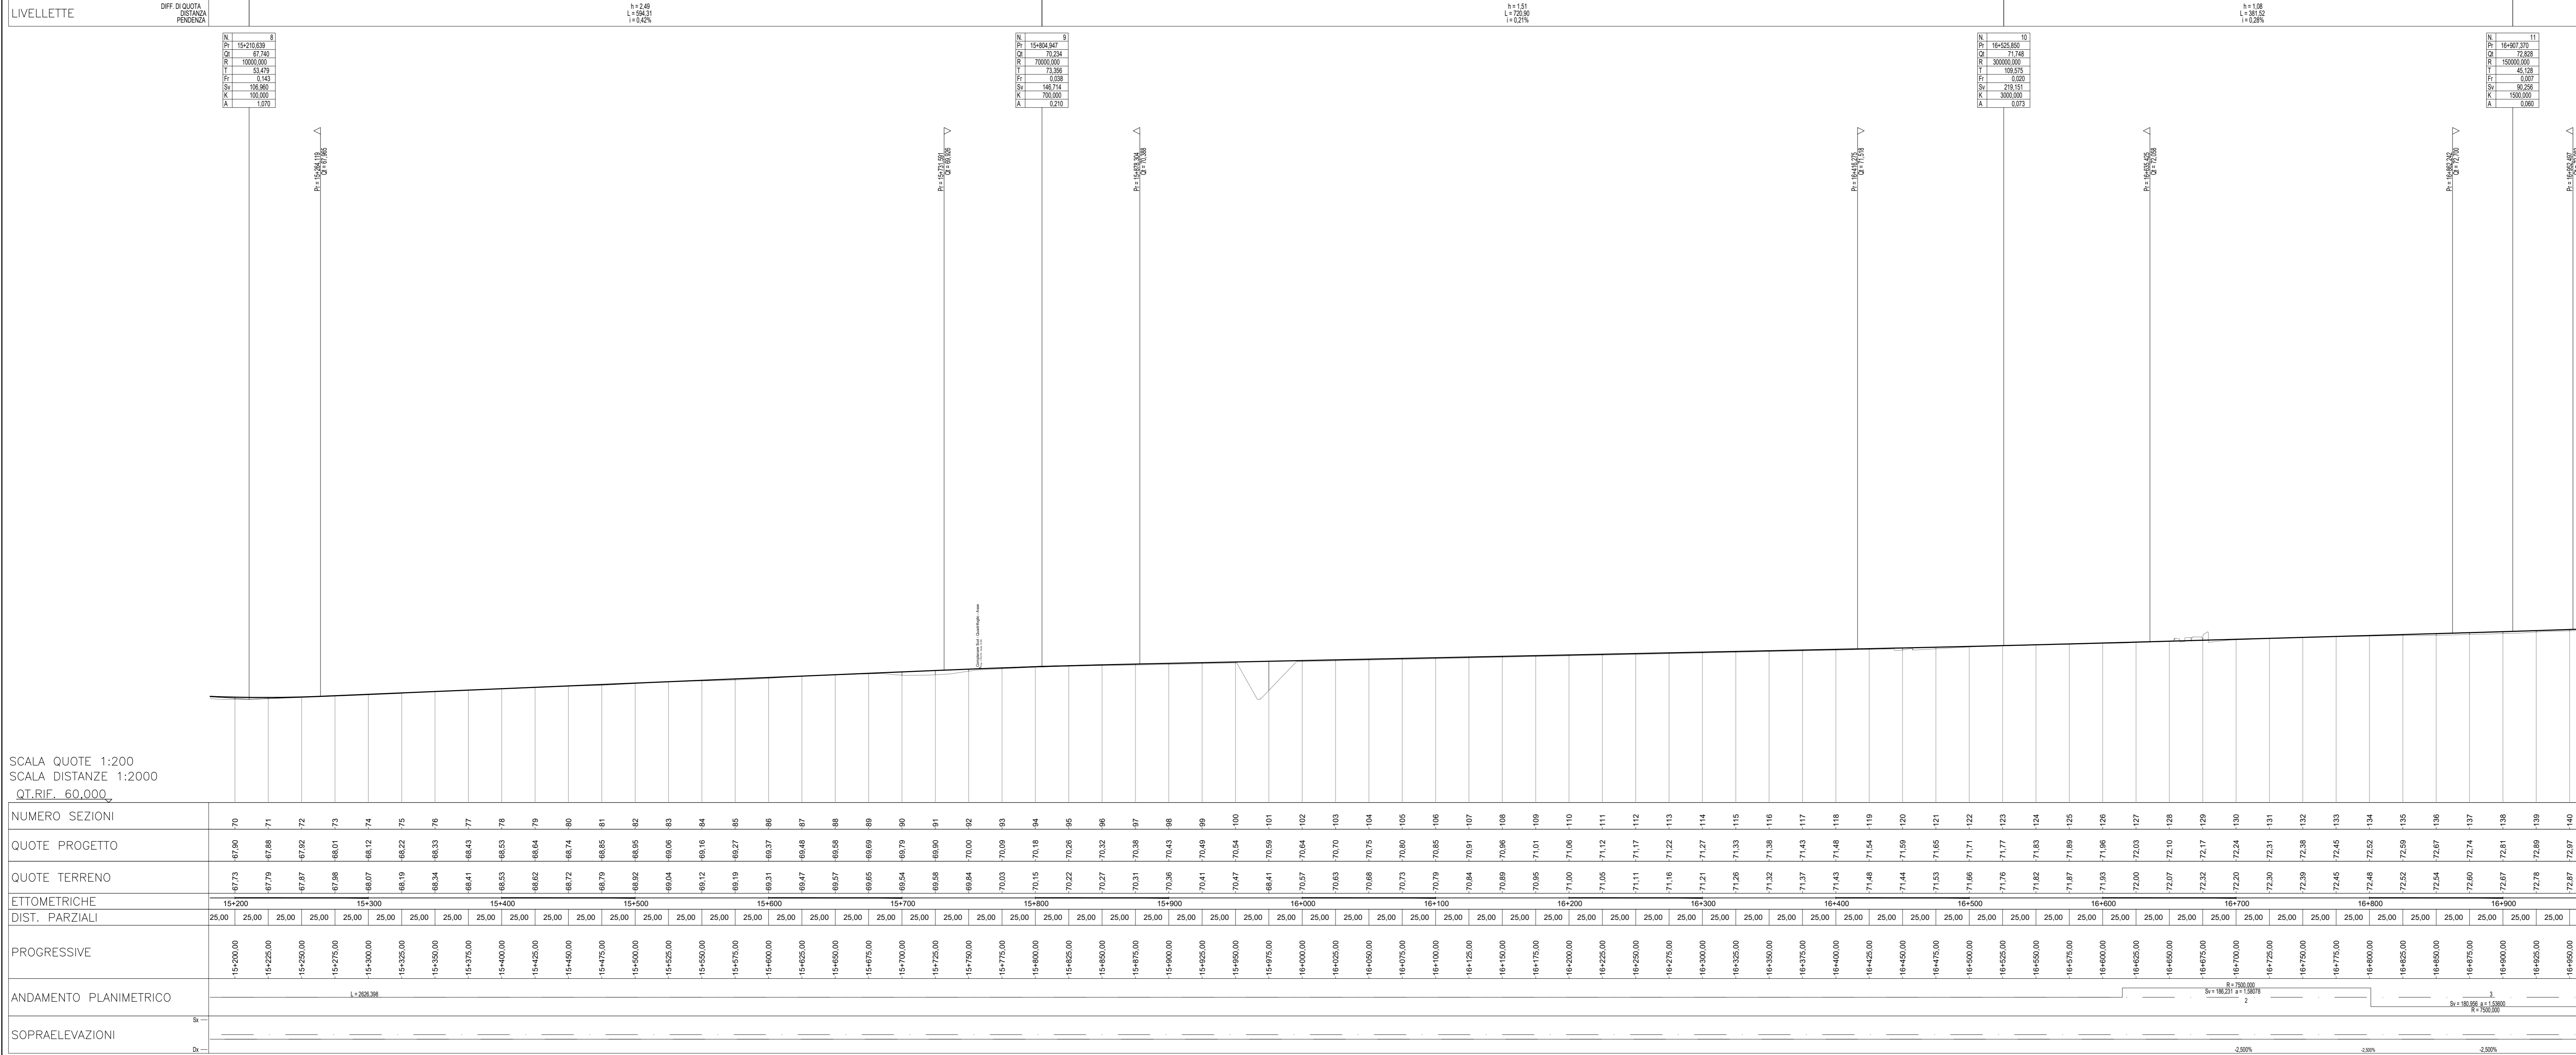

LEGENDA

- Tratto di nuova pavimentazione
- Tratto di pavimentazione esistente da riqualificare
- Tratto di pavimentazione esistente da ripristinare
- Accesso esistente
- NJ Spartitraffico

Struttura Territoriale Puglia

Interventi ricorrenti di manutenzione ai fini del recupero funzionale della Tangenziale Ovest di Foggia - n. 673 (ex S.S. n. 16)

Lotto 1 - Lotto 2 - Lotto 3

PROGETTO DEFINITIVO

ATA di PROGETTAZIONE: <i>(Modificare)</i>	ATA di PROGETTAZIONE: <i>(Modificare)</i>	ATA di PROGETTAZIONE: <i>(Modificare)</i>
bonifica spa	FRANCHETTI	SCA

PROGETTISTI:
Ing. Flaminio Parisi Buscetta - Responsabile Integrazione Prestazioni
Specialistiche - Ordine Ing. Roma n. 3664 - Sez. A.
Ing. Luigi Alberti - Ordine Ing. Milano n. 14725 - Sez. A.
Ing. Paolo Franchetti - Ordine Ing. Venezia n. 2013 - Sez. A.

RESPONSABILE DEL PROCEDIMENTO
Ing. Rocco Lapenta

RESPONSABILE DI PROGETTO
Ing. Federico Moroni - Ordine Ing. Roma n. 29942 - Sez. A.

IL GEOLOGO
Geol. Geol. Anonimo Bruno - Ordine Geol. Lazio n. 1531

COORDINATORE PER LA SICUREZZA IN FASE DI PROGETTAZIONE
Ing. Gianpiero Cambiaggi - Ordine Ing. Roma n. 14034 - Sez. A.

TITOLO: STUDI GENERALI DELL'INTERO TRACCIATO
STUDIO PRELIMINARE AMBIENTALE
PLANIMETRIA E PROFILO DI TRACCIATO - TAVOLA 13 di 13
dal km 12+400 di km 16+950

CODICE PROGETTO: STBA0039	UNIV. PROG.: D	ANNO: 21	CODICE PPM: AANOBA0096	AANOBA00212	AANOBA00214
STBA0011	D	21	NOME FILE: T00A00AMPF11-13A	REVISIONE:	SCALA:
STBA0010	D	21	CODICE ELAB.: T001A00AMBPF13	A	1:2000

A	EMISSIONE	Giugno 2021	Ing. D. Di Carlo	Ing. D. Di Carlo	Ing. F.F. Boccardo
REV.	DESCRIZIONE	DATA	REDATTO	VERIFICATO	APPROVATO