
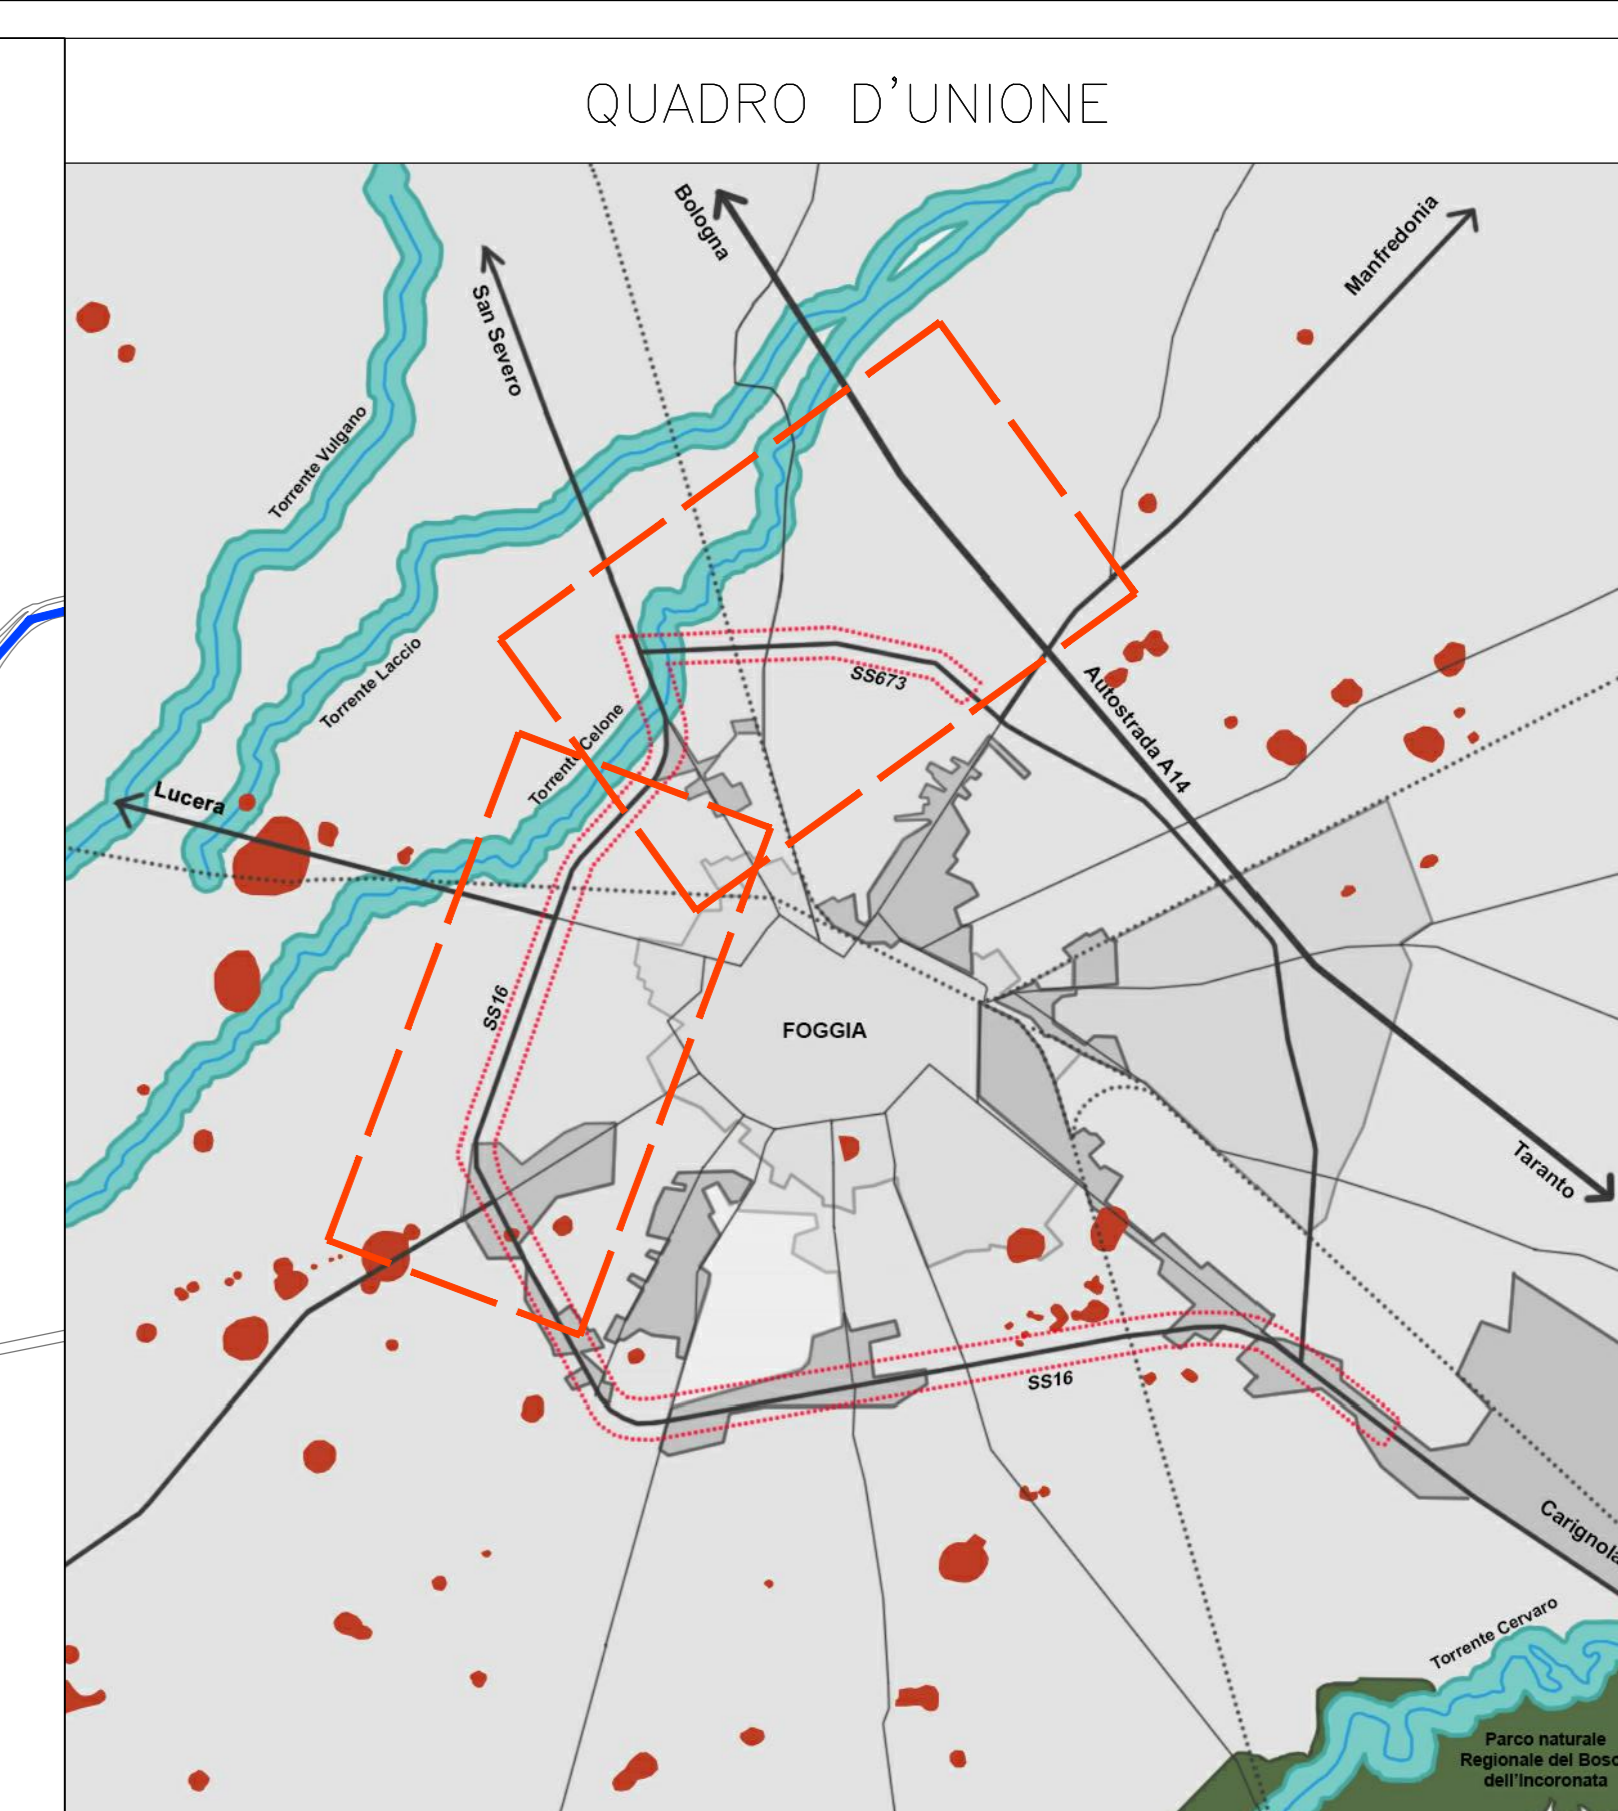


PLANIMETRIA DEGLI INTERVENTI OPERE A VERDE

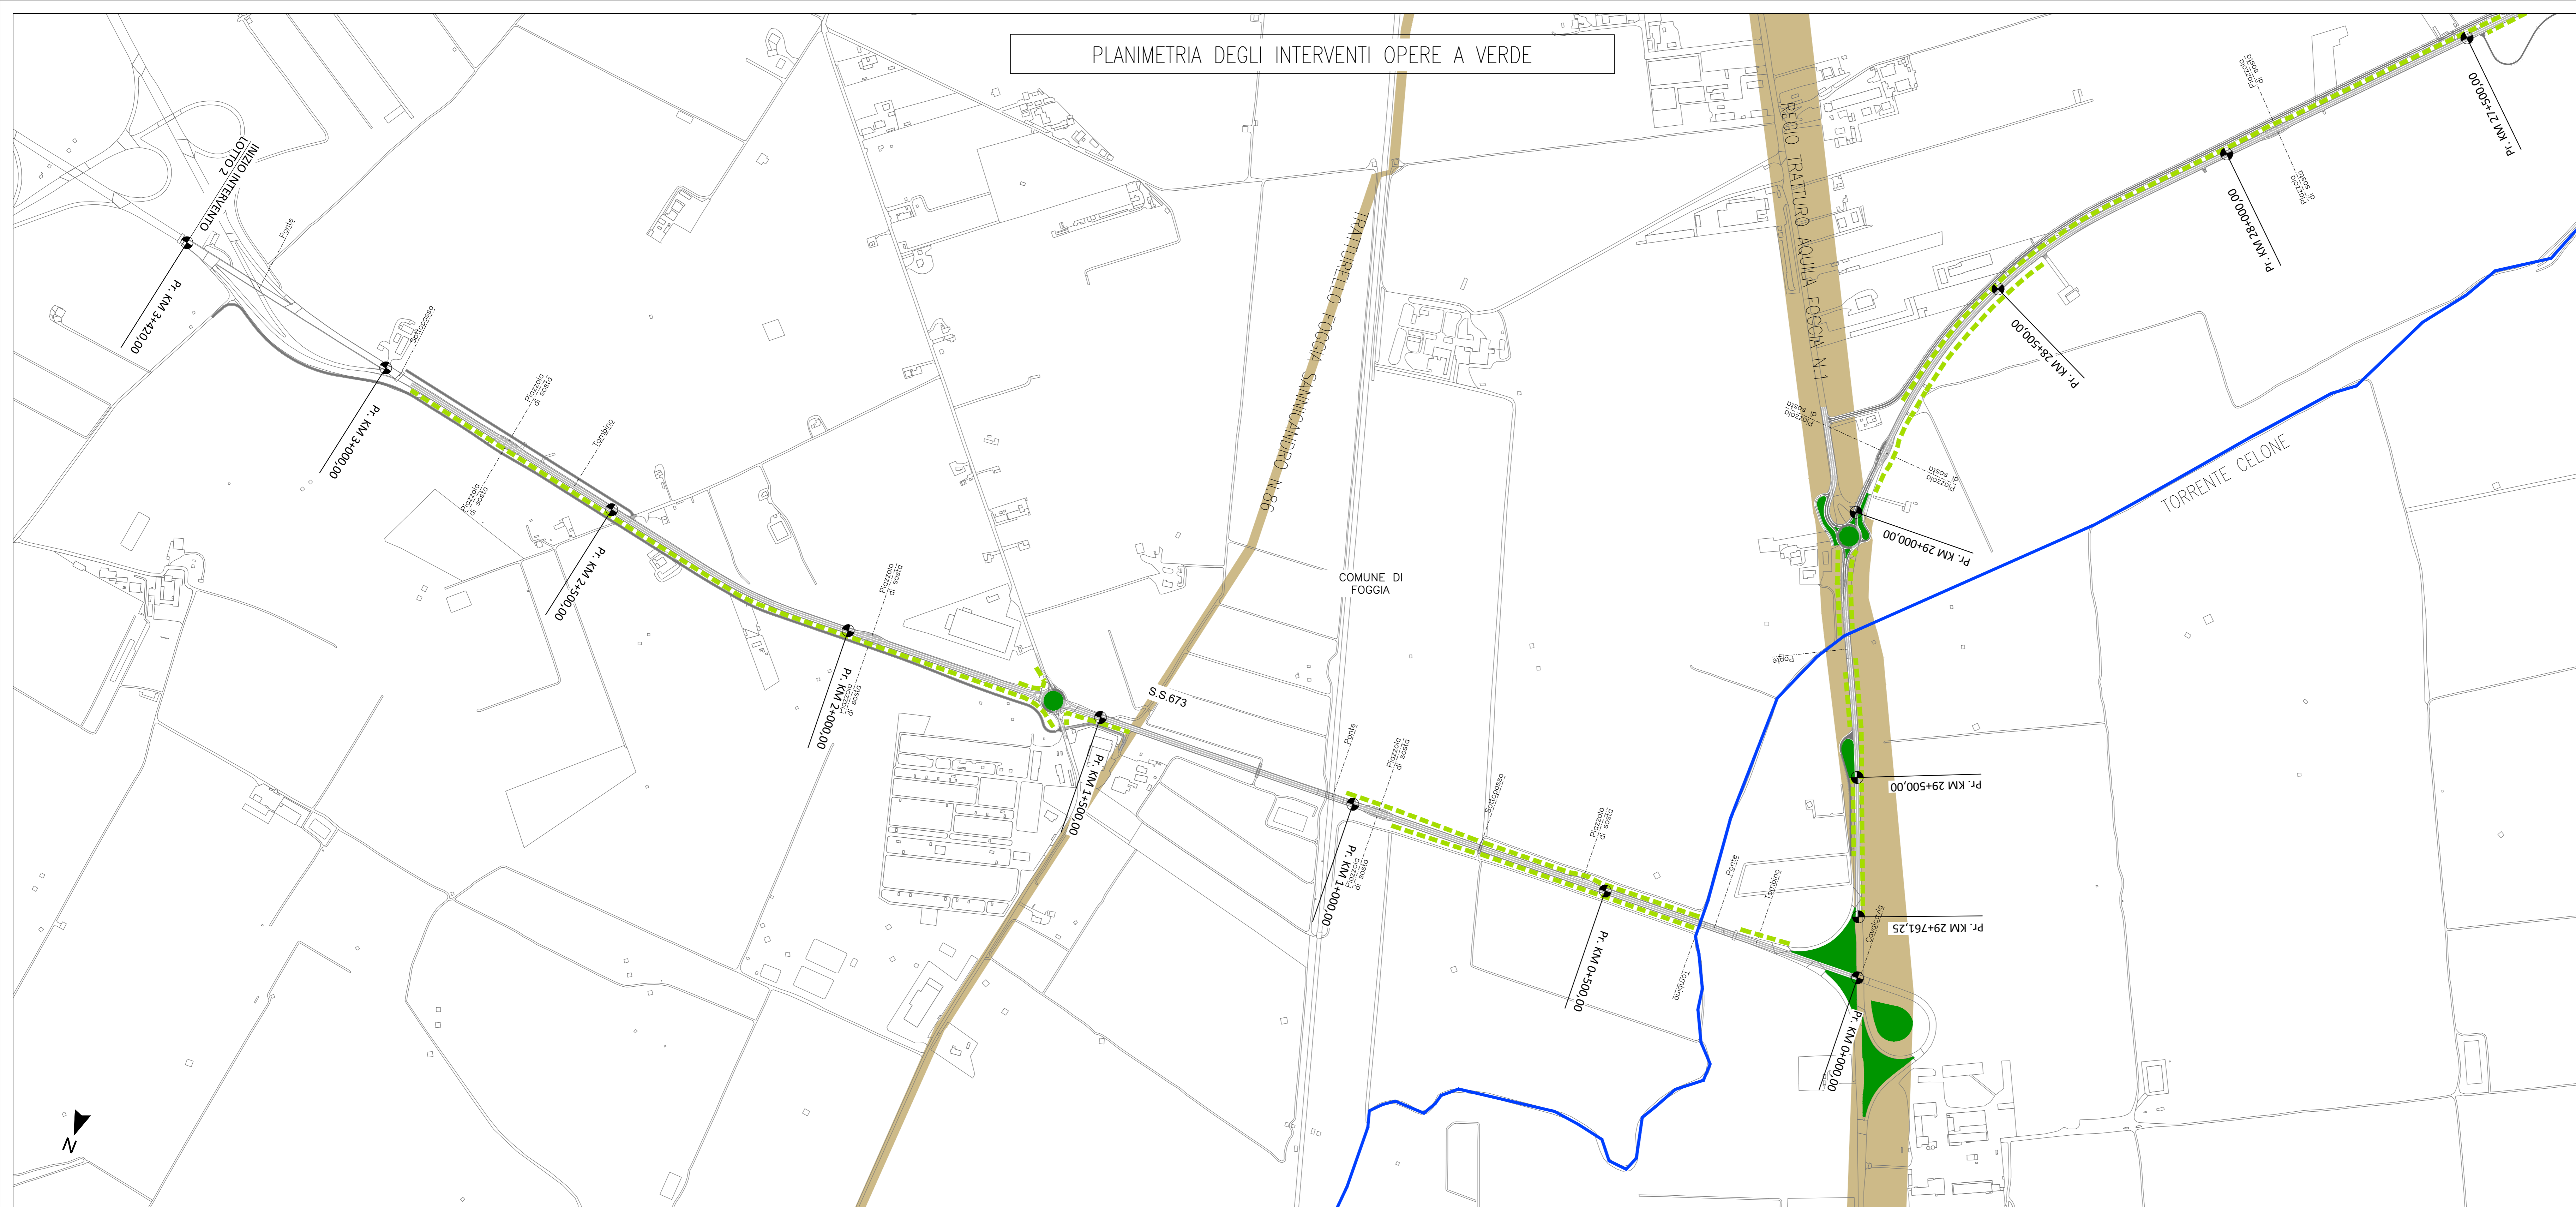

LEGENDA

- Tracciato oggetto di intervento
- Torrente Celone
- Riferimento planimetrico di dettaglio

TIPO DI INTERVENTO

- Interventi lineari
- Interventi areali
- Inerbimento
- Ripristino ambientale ante-opera area di cantiere
- Interventi paesaggistico-ambientali per aree di cantiere

Per le scarpate si prevede l'idrosemina

Sanas
GRUPPO FS ITALIANE
Struttura Territoriale Puglia

Interventi ricorrenti di manutenzione ai fini del recupero funzionale della Tangenziale Ovest di Foggia - n. 673 (ex S.S. n. 16)
Lotto 1 - Lotto 2 - Lotto 3

PROGETTO DEFINITIVO

BA-39
BA-11
BA-10

A.T.I. di PROGETTAZIONE: <i>(Mandatario)</i> bonifica spa <i>(Mandatario)</i> FRANCHETTI <i>(Mandatario)</i>		RESPONSABILE DEL PROCEDIMENTO Ing. Riccardo Lapenta
PROGETTISTI: Ing. Flaminio Maria Bacchetta - Responsabile Interazione Prestazioni Spazi Urbani - Ordine Ing. Roma n. 9864 - Sez. A Ing. Luigi Alberti - Ordine Ing. Milano n. 14725 - Sez. A Ing. Paolo Franchetti - Ordine Ing. Vicenza n. 2013 - Sez. A		RESPONSABILE DI PROGETTO Ing. Federico Moroni - Ordine Ing. Roma n. 29842 - Sez. A
IL GEOLOGO: Dott. Geol. Annamaria Bruno - Ordine Geol. Lazio n. 1537		COORDINATORE PER LA SICUREZZA IN FASE DI PROGETTAZIONE: Ing. Giampaolo Cambiagi - Ordine Ing. Roma n. 74534 - Sez. A

TITOLO: STUDI GENERALI DELL'INTERO TRACCIATO STUDIO PRELIMINARE AMBIENTALE

PLANIMETRIA DEGLI INTERVENTI DI INSERIMENTO PAESAGGISTICO-AMBIENTALE TAV 1/3

CODICE PROGETTO	LV/PROG.	ANNO	CODICE PPM	AANOBAD0096	AANOBAD0212	AANOBAD0214
STBA00039	D	21	NOME FILE	T00A03AMBPP01-03A		
STBA00111	D	21	REVISIONE	A		
STBA00110	D	21	SCALA:	1:5000		

REV.	DESCRIZIONE	DATA	REDATTO	VERIFICATO	APPROVATO
A	EMISSIONE	Giugno 2021	Ing. E.Moroni	Arch. G.Dotti	Ing. F.Lapenta