




PLANIMETRIA DEGLI INTERVENTI OPERE A VERDE

QUADRO D'UNIONE

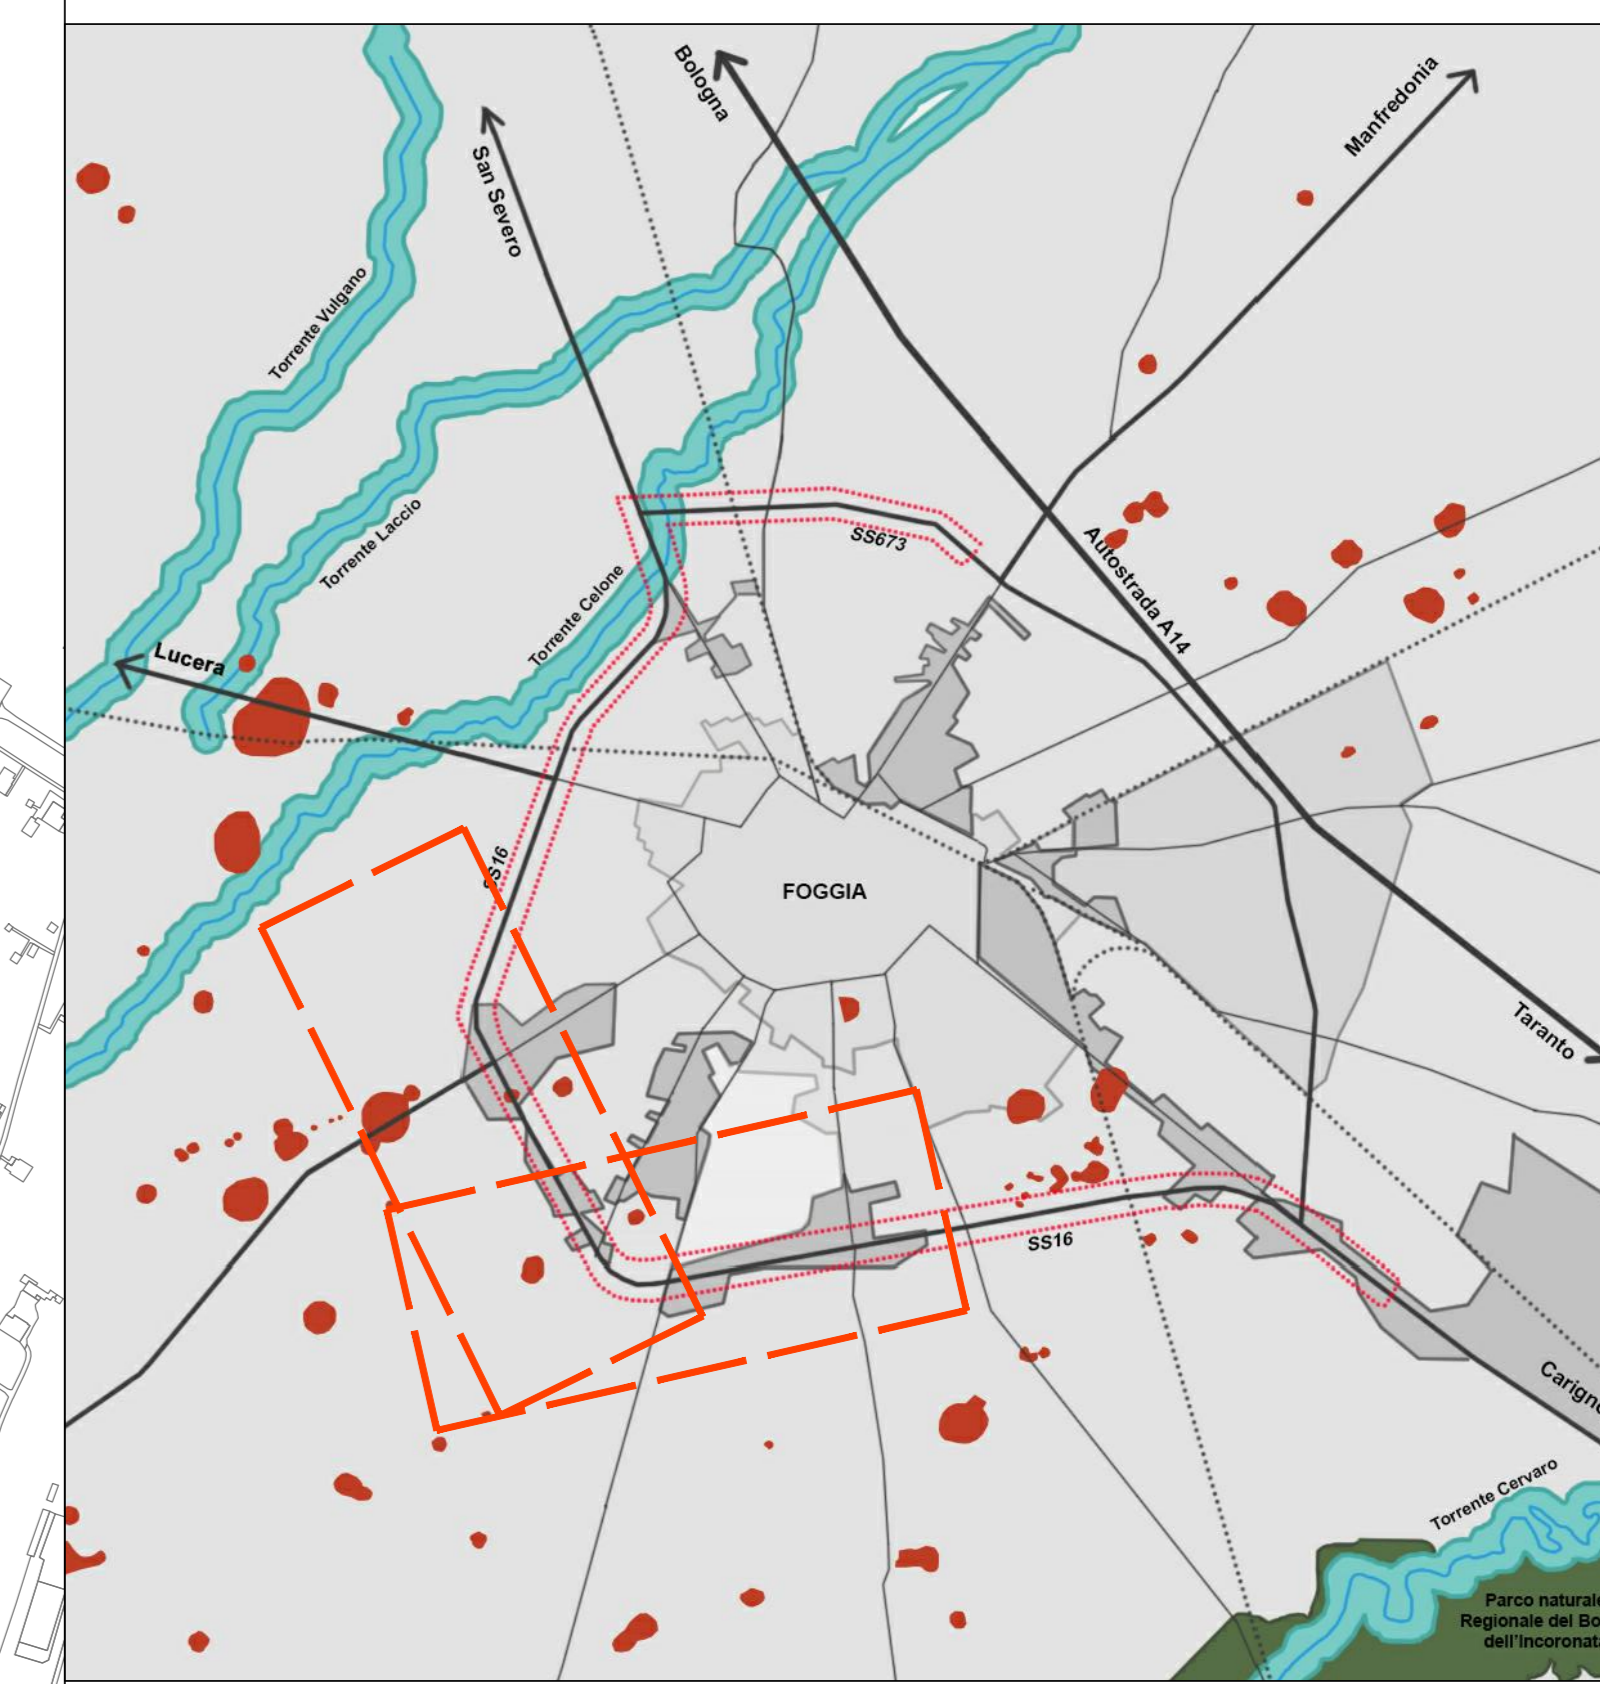

LEGENDA

- Tracciato oggetto di intervento
 - Torrente Celone
 - Riferimento planimetria di dettaglio
- | TIPO DI INTERVENTO | |
|--------------------|--|
| | Interventi lineari |
| | Interventi areali |
| | Inerbimento |
| | Ripristino ambientale ante-opera aree di cantiere |
| | Interventi paesaggistico-ambientali per aree di cantiere |
- Per le scarpate si prevede l'idrosemina

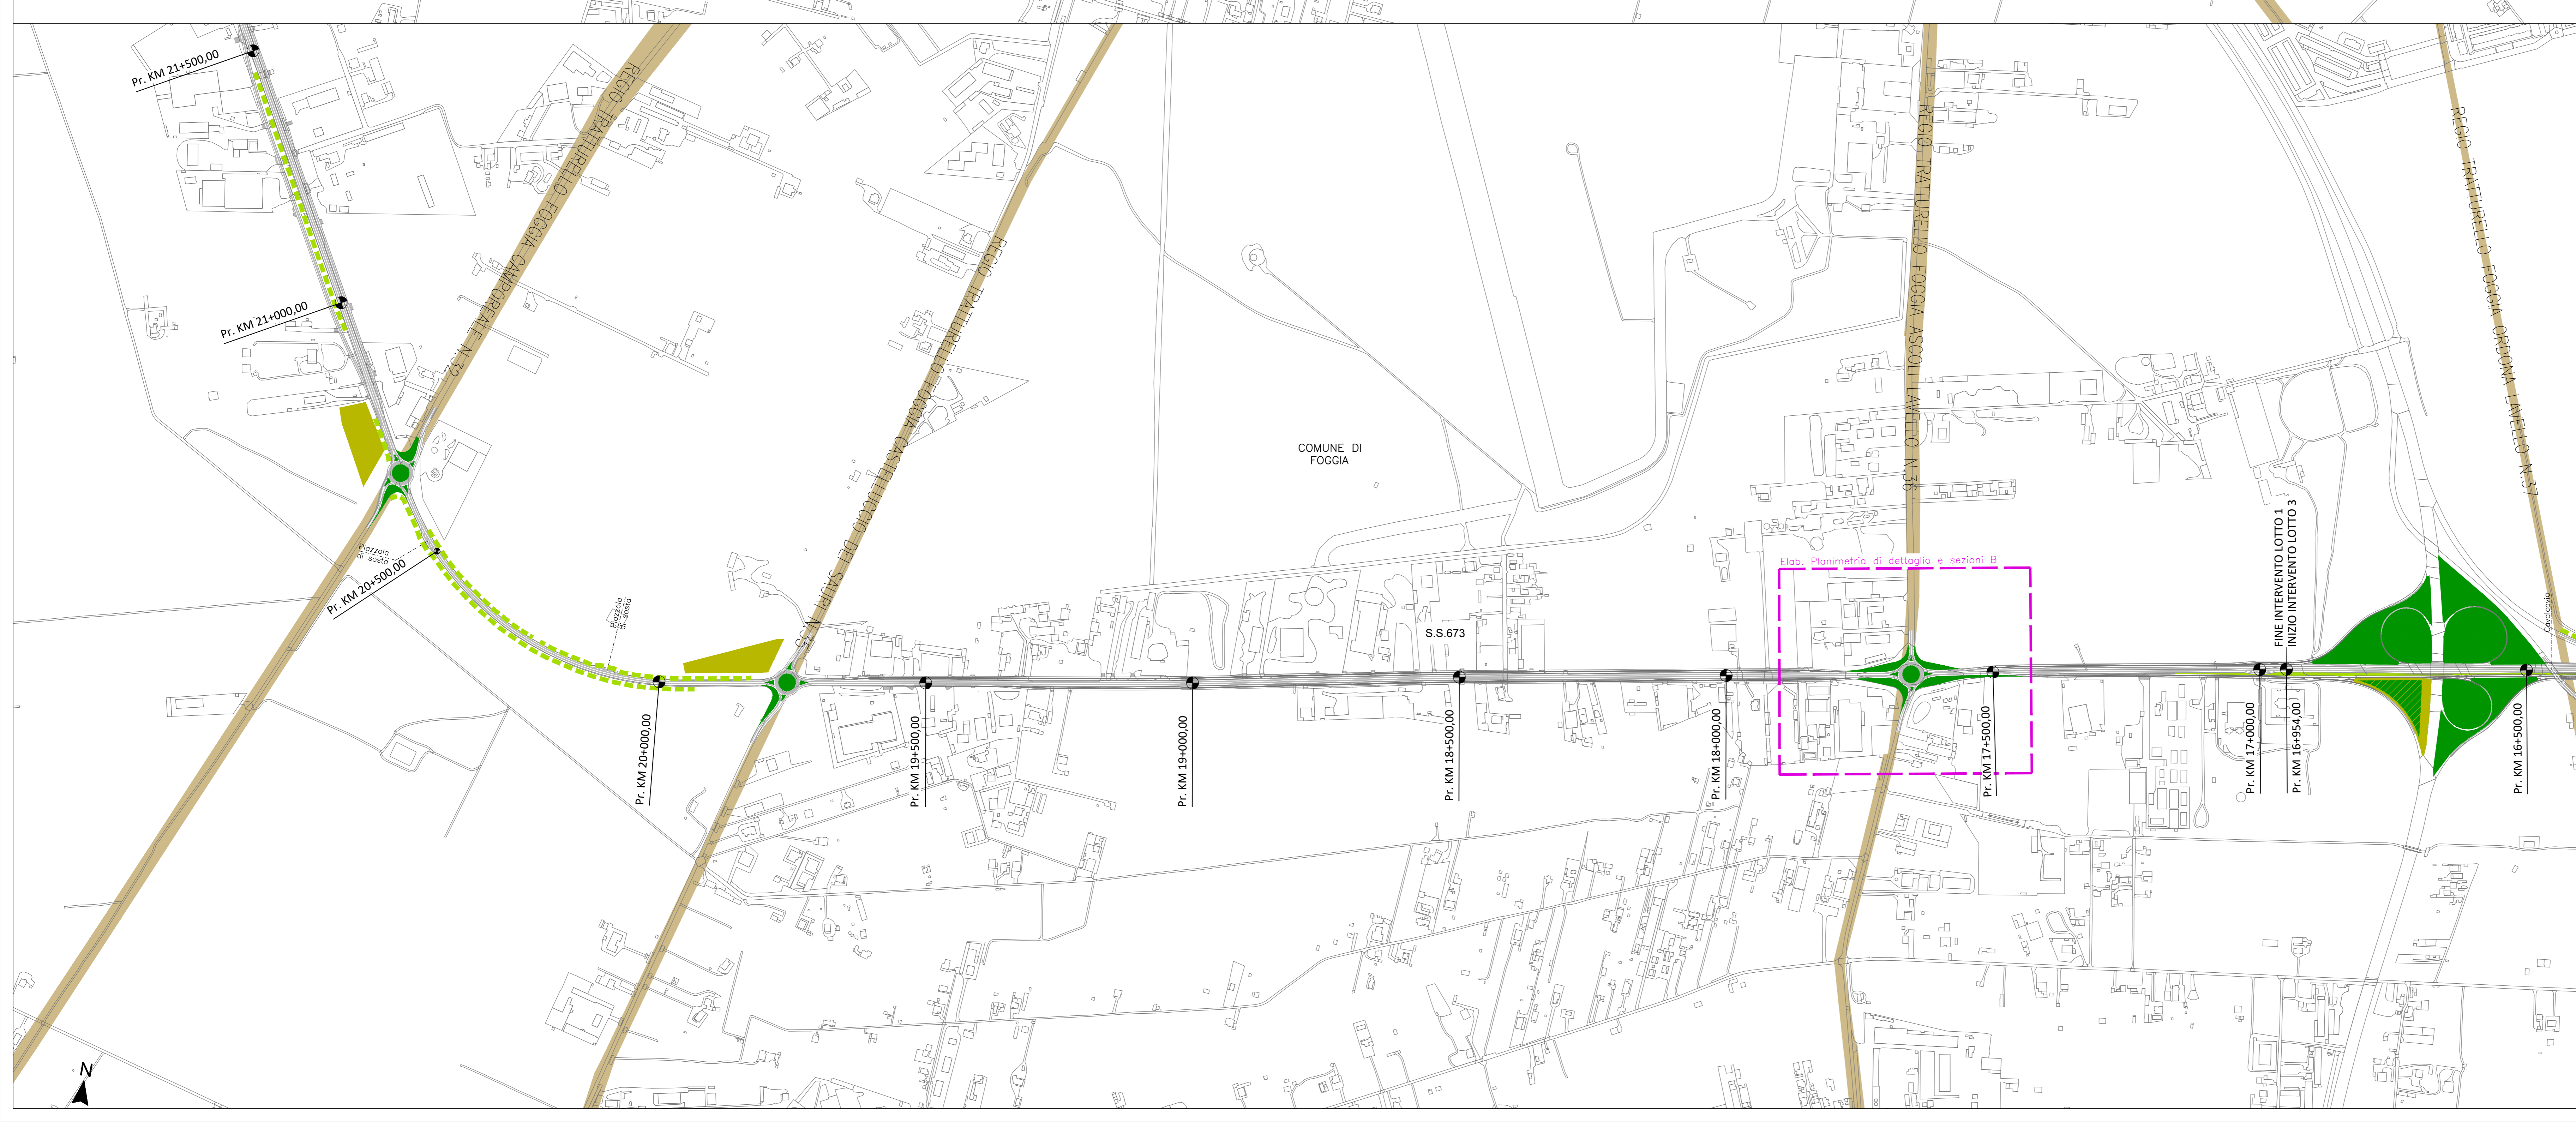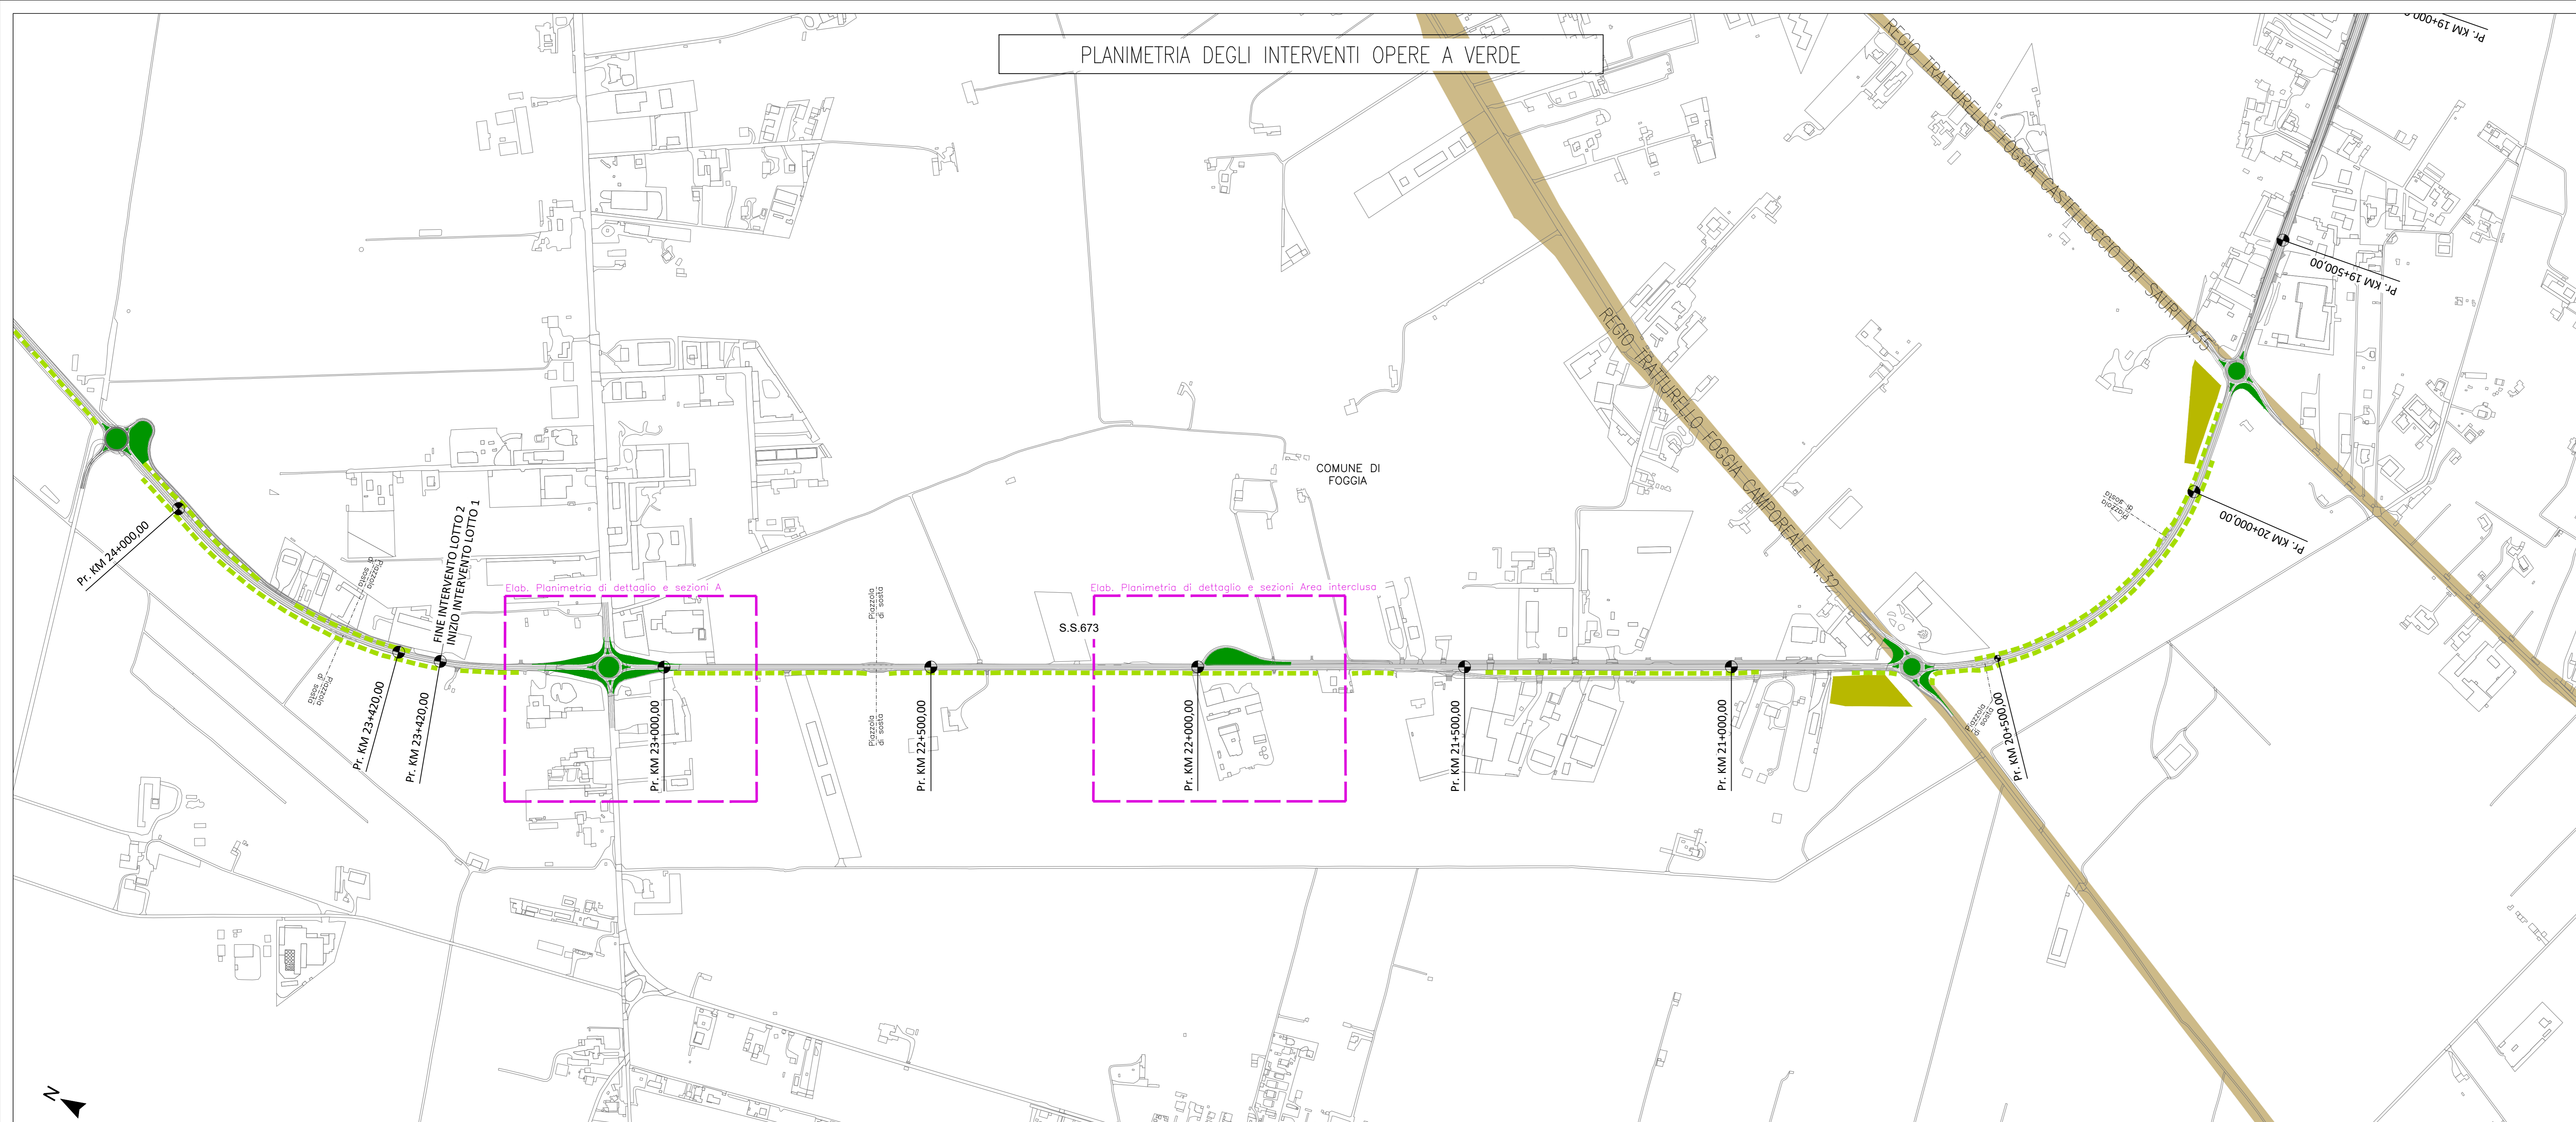



Struttura Territoriale Puglia

Interventi ricorrenti di manutenzione ai fini del recupero funzionale della Tangenziale Ovest di Foggia - n. 673 (ex S.S. n. 16)

Lotto 1 - Lotto 2 - Lotto 3

PROGETTO DEFINITIVO

A.T.I di PROGETTAZIONE: <small>(Mandatario)</small>	BA-39
bonifica spa	BA-11
FRANCHETTI	BA-10
<small>(Mandatario)</small>	
<small>(Mandatario)</small>	

PROGETTISTI
 Ing. Flaminio Pavia Bacchetti - Responsabile Interazione Prestazioni Speditecniche - Ordine Ing. Roma n. 9864-Sec A
 Ing. Luigi Alberti - Ordine Ing. Milano n. 14225-Sec A
 Ing. Paolo Franchetti - Ordine Ing. Vicenza n. 2013-Sec A

RESPONSABILE DEL PROCEDIMENTO
 Ing. Riccardo Lupatini

RESPONSABILE DI PROGETTO
 Ing. Federico Moroni - Ordine Ing. Roma n. 29842-Sec A

IL GEOLOGO
 Dott. Geol. Annamaria Bruno - Ordine Geol. Lazio n. 1537

COORDINATORE PER LA SICUREZZA IN FASE DI PROGETTAZIONE
 Ing. Giampaolo Cambiagi - Ordine Ing. Roma n. 74634-Sec A

TITOLO:
 STUDI GENERALI DELL'INTERO TRACCIATO
 STUDIO PRELIMINARE AMBIENTALE

PLANIMETRIA DEGLI INTERVENTI DI INSERIMENTO PAESAGGISTICO-AMBIENTALE TAV 2/3

CODICE PROGETTO	LV/PROG.	ANNO	CODICE PPA:	AANOBA00096	AANOBA00212	AANOBA00214
STBA0039	D	21	NOME FILE	100A03AMBPP01-03A		
STBA0011	D	21	REVISIONE	SCALA:		
STBA0010	D	21	CODICE ELAB.	T001A03AMBPP02		
				A 15000		

A	EMISSIONE	Giugno 2021	Ing. E.Moroni	Arch. D.Boni	Ing. F.Moroni
REV.	DESCRIZIONE	DATA	REDATTO	VERIFICATO	APPROVATO