
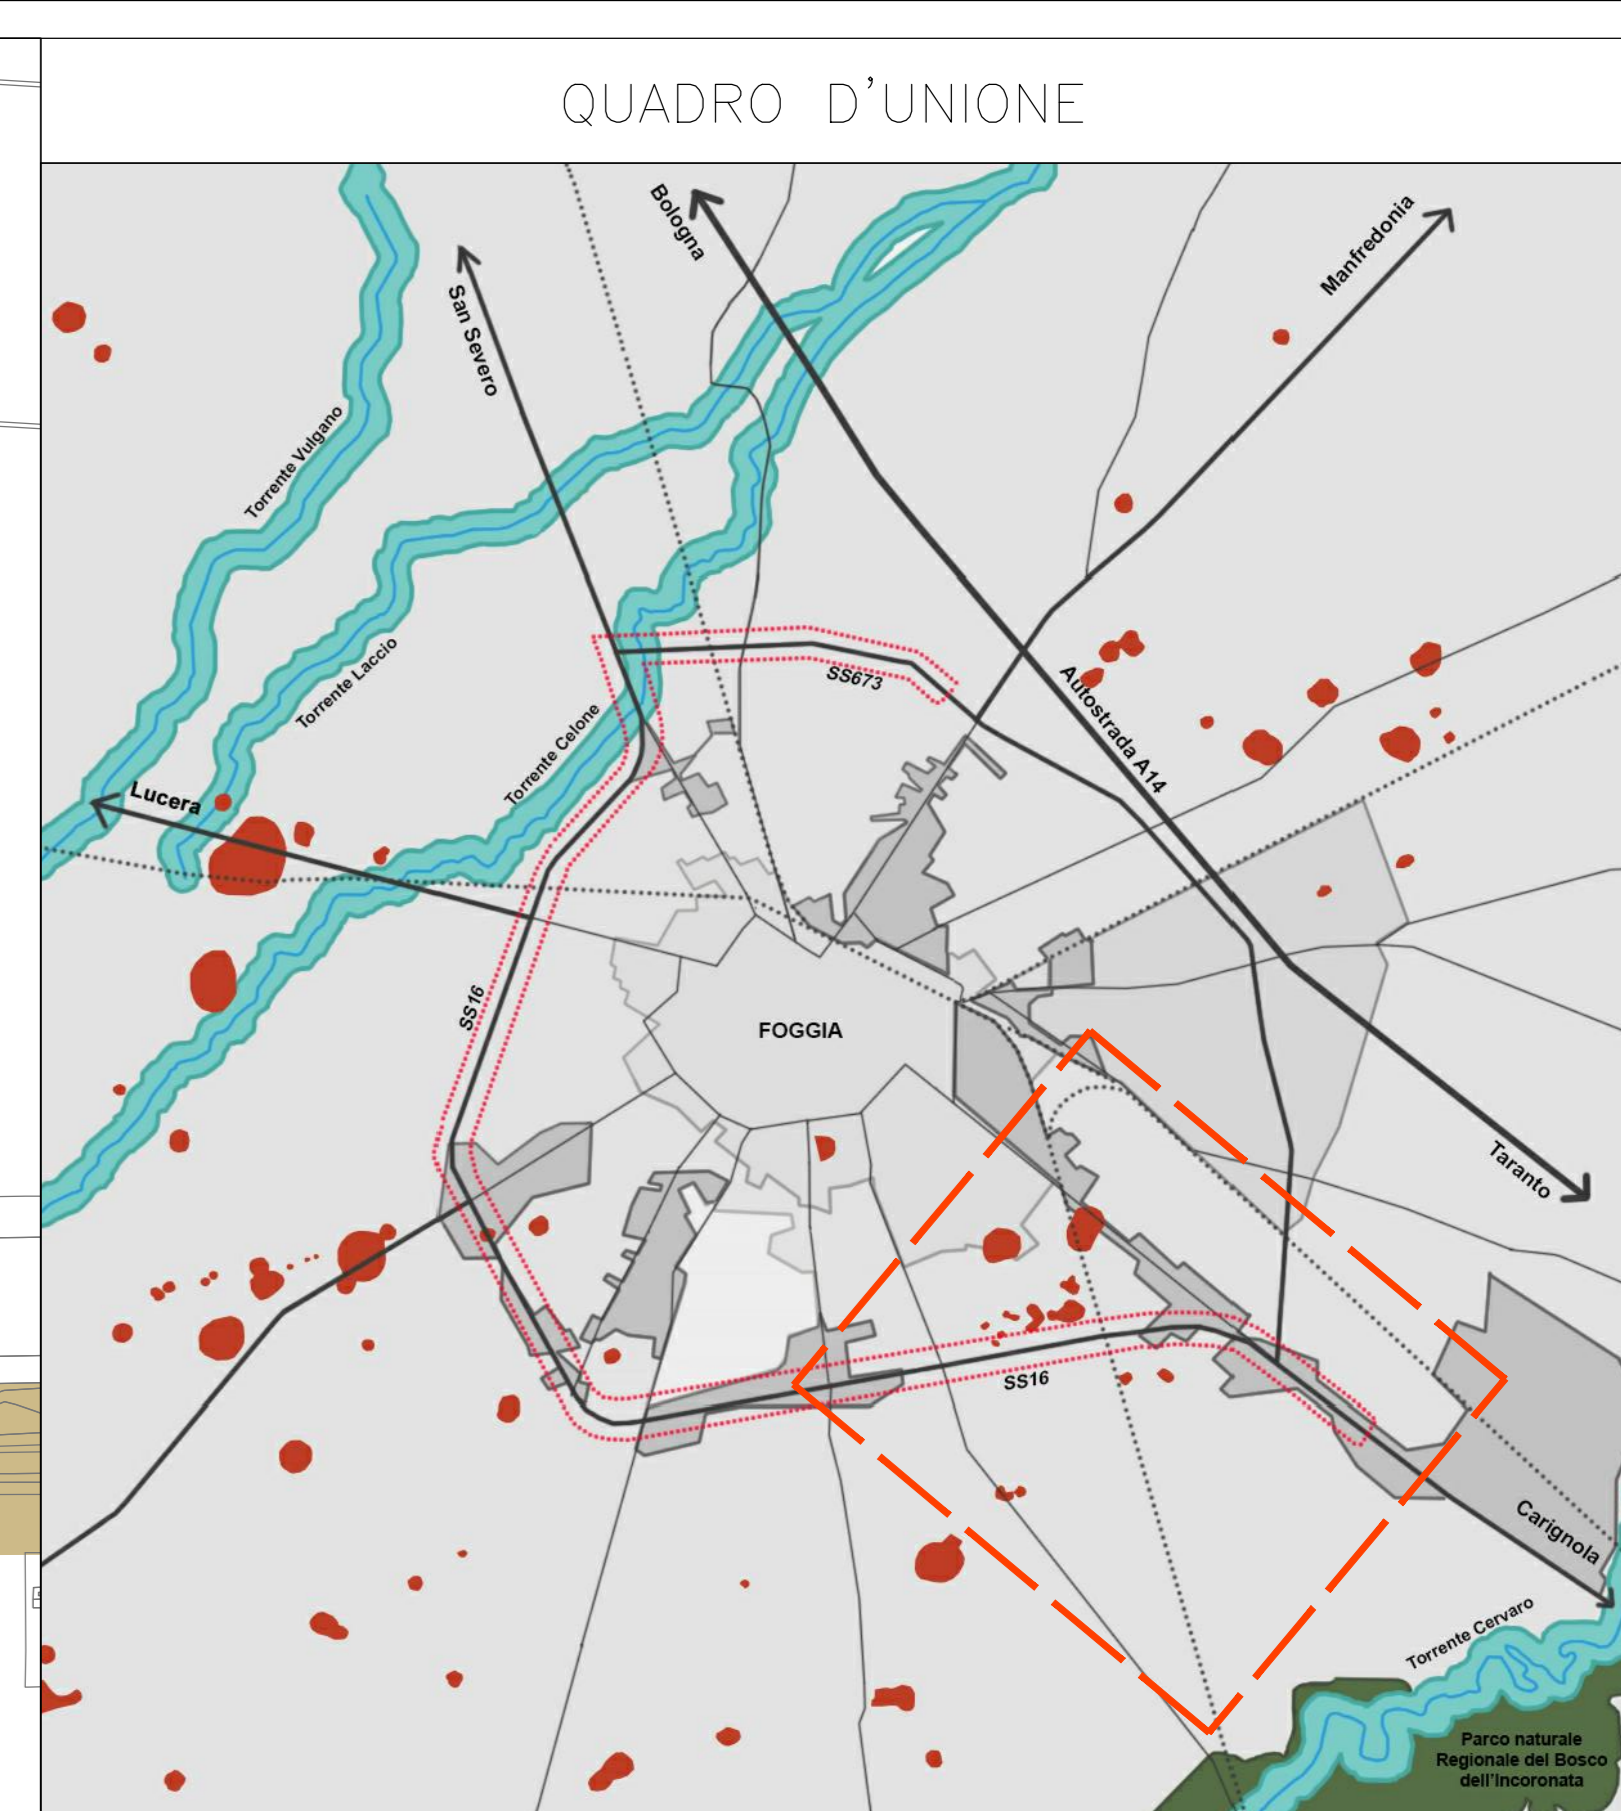


PLANIMETRIA DEGLI INTERVENTI OPERE A VERDE

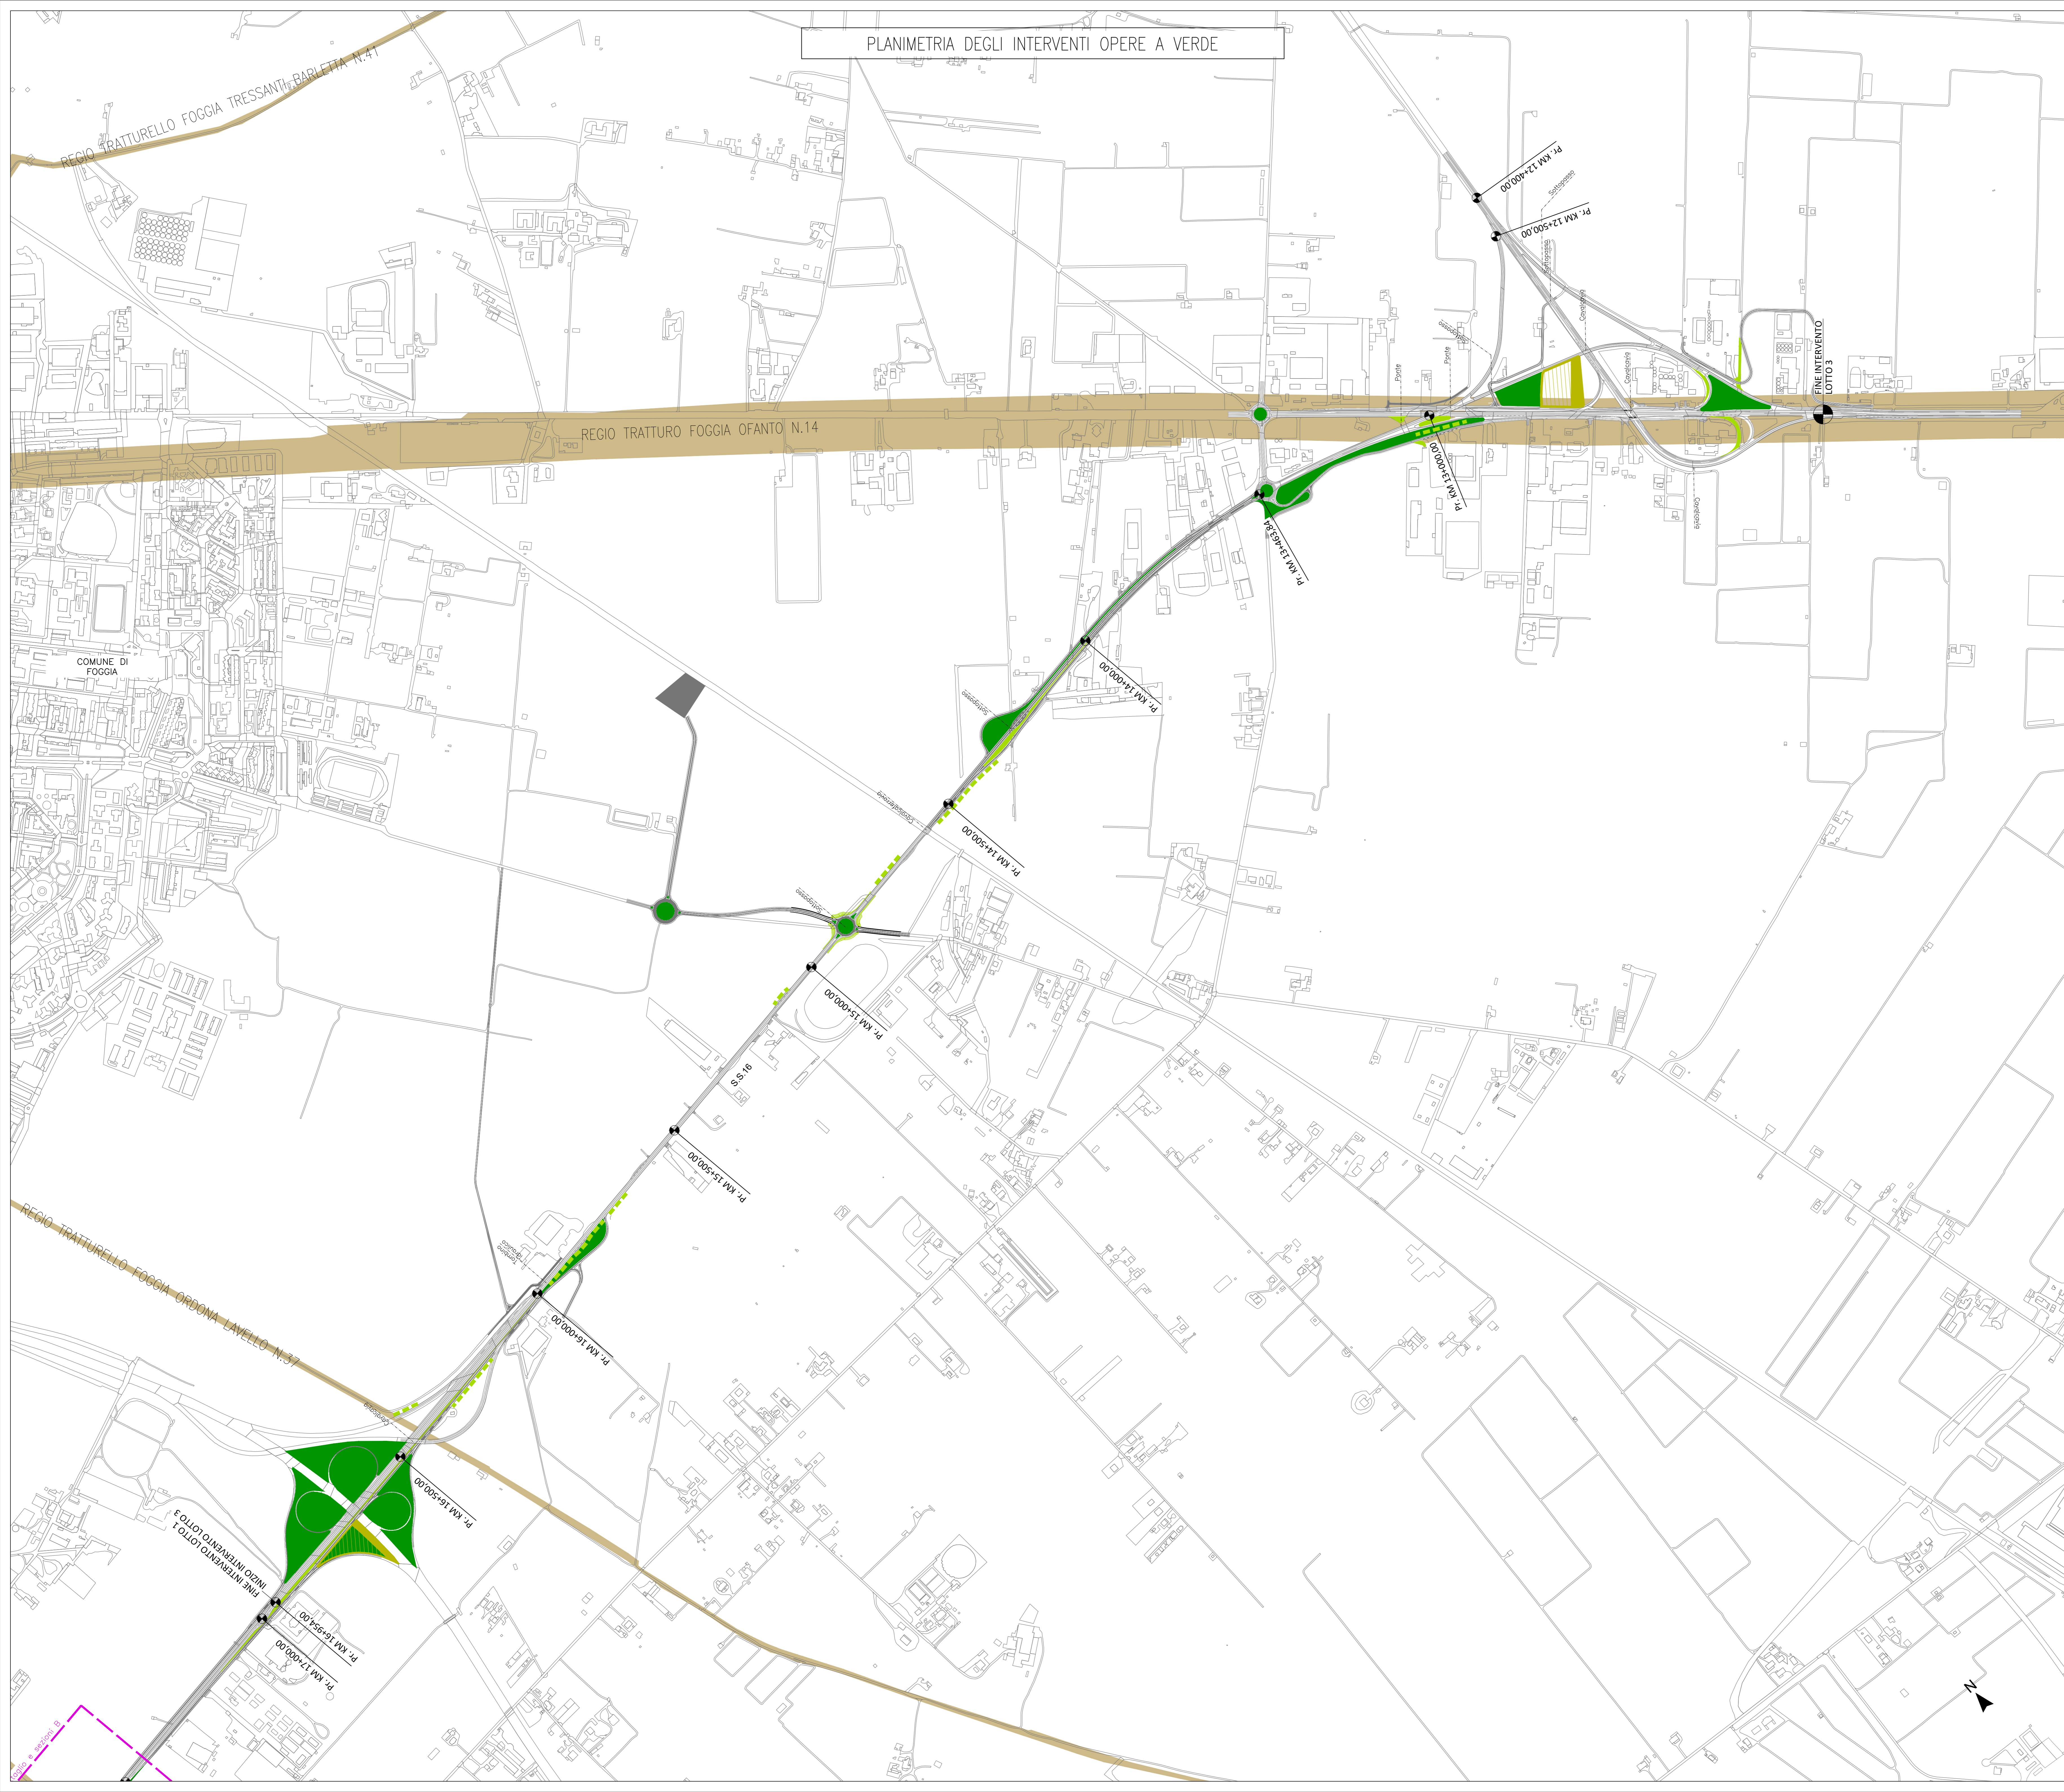

- LEGENDA**
- Tracciato oggetto di intervento
 - Torrente Celone
 - Riferimento planimetrico di dettaglio
- TIPO DI INTERVENTO**
- Interventi lineari
 - Interventi areali
 - Inerbimento
 - Ripristino ambientale ante-opera area di cantiere
 - Interventi paesaggistico-ambientali per aree di cantiere
- Per le scarpate si prevede l'idrosemina

Sanas
GRUPPO FS ITALIANE

Struttura Territoriale Puglia

Interventi ricorrenti di manutenzione ai fini del recupero funzionale della Tangenziale Ovest di Foggia - n. 673 (ex S.S. n. 16)

Lotto 1 - Lotto 2 - Lotto 3

PROGETTO DEFINITIVO

BA-39
BA-11
BA-10

A.T.I. di PROGETTAZIONE: <i>(Mandatario)</i>		<i>(Mandatario)</i>		<i>(Mandatario)</i>	
bonifica spa		FRANCHETTI			
PROGETTISTI Ing. Flaminio Maria Bacchetti - Responsabile Interpretazione Prestazioni Stereotipiche - Ordine Ing. Roma n. 9864-Sec. A Ing. Luigi Alberti - Ordine Ing. Milano n. 14725-Sec. A Ing. Paolo Franchetti - Ordine Ing. Vicenza n. 2013-Sec. A		RESPONSABILE DEL PROCEDIMENTO Ing. Riccardo Lupatini			
RESPONSABILE DI PROGETTO Ing. Federico Moroni - Ordine Ing. Roma n. 29842-Sec. A					
IL GEOLOGO Dott. Geol. Annamaria Bruno - Ordine Geol. Lazio n. 1557					
COORDINATORE PER LA SICUREZZA IN FASE DI PROGETTAZIONE: Ing. Gianpietro Cambiagi - Ordine Ing. Roma n. 74034-Sec. A					

TITOLO: STUDI GENERALI DELL'INTERO TRACCIATO
STUDIO PRELIMINARE AMBIENTALE

PLANIMETRIA DEGLI INTERVENTI DI INSERIMENTO PAESAGGISTICO-AMBIENTALE TAV 3/3

CODICE PROGETTO	LV.PROG.	ANNO	CODICE PPM	AANOBAD0096	AANOBAD0212	AANOBAD0214
STBA0039	D	21	NOME FILE	100403AMBPP01-03A		
STBA0011	D	21	REVISIONE	A		
STBA0010	D	21	SCALA:	1:5000		
CODICE ELAB.		T0011A031AMBPP03				

A	EMMISSIONE	Giugno 2021	Ing. E.Moroni	Arch. D.Berti	Ing. F. Moroni
REV.	DESCRIZIONE	DATA	REDATTO	VERIFICATO	APPROVATO