
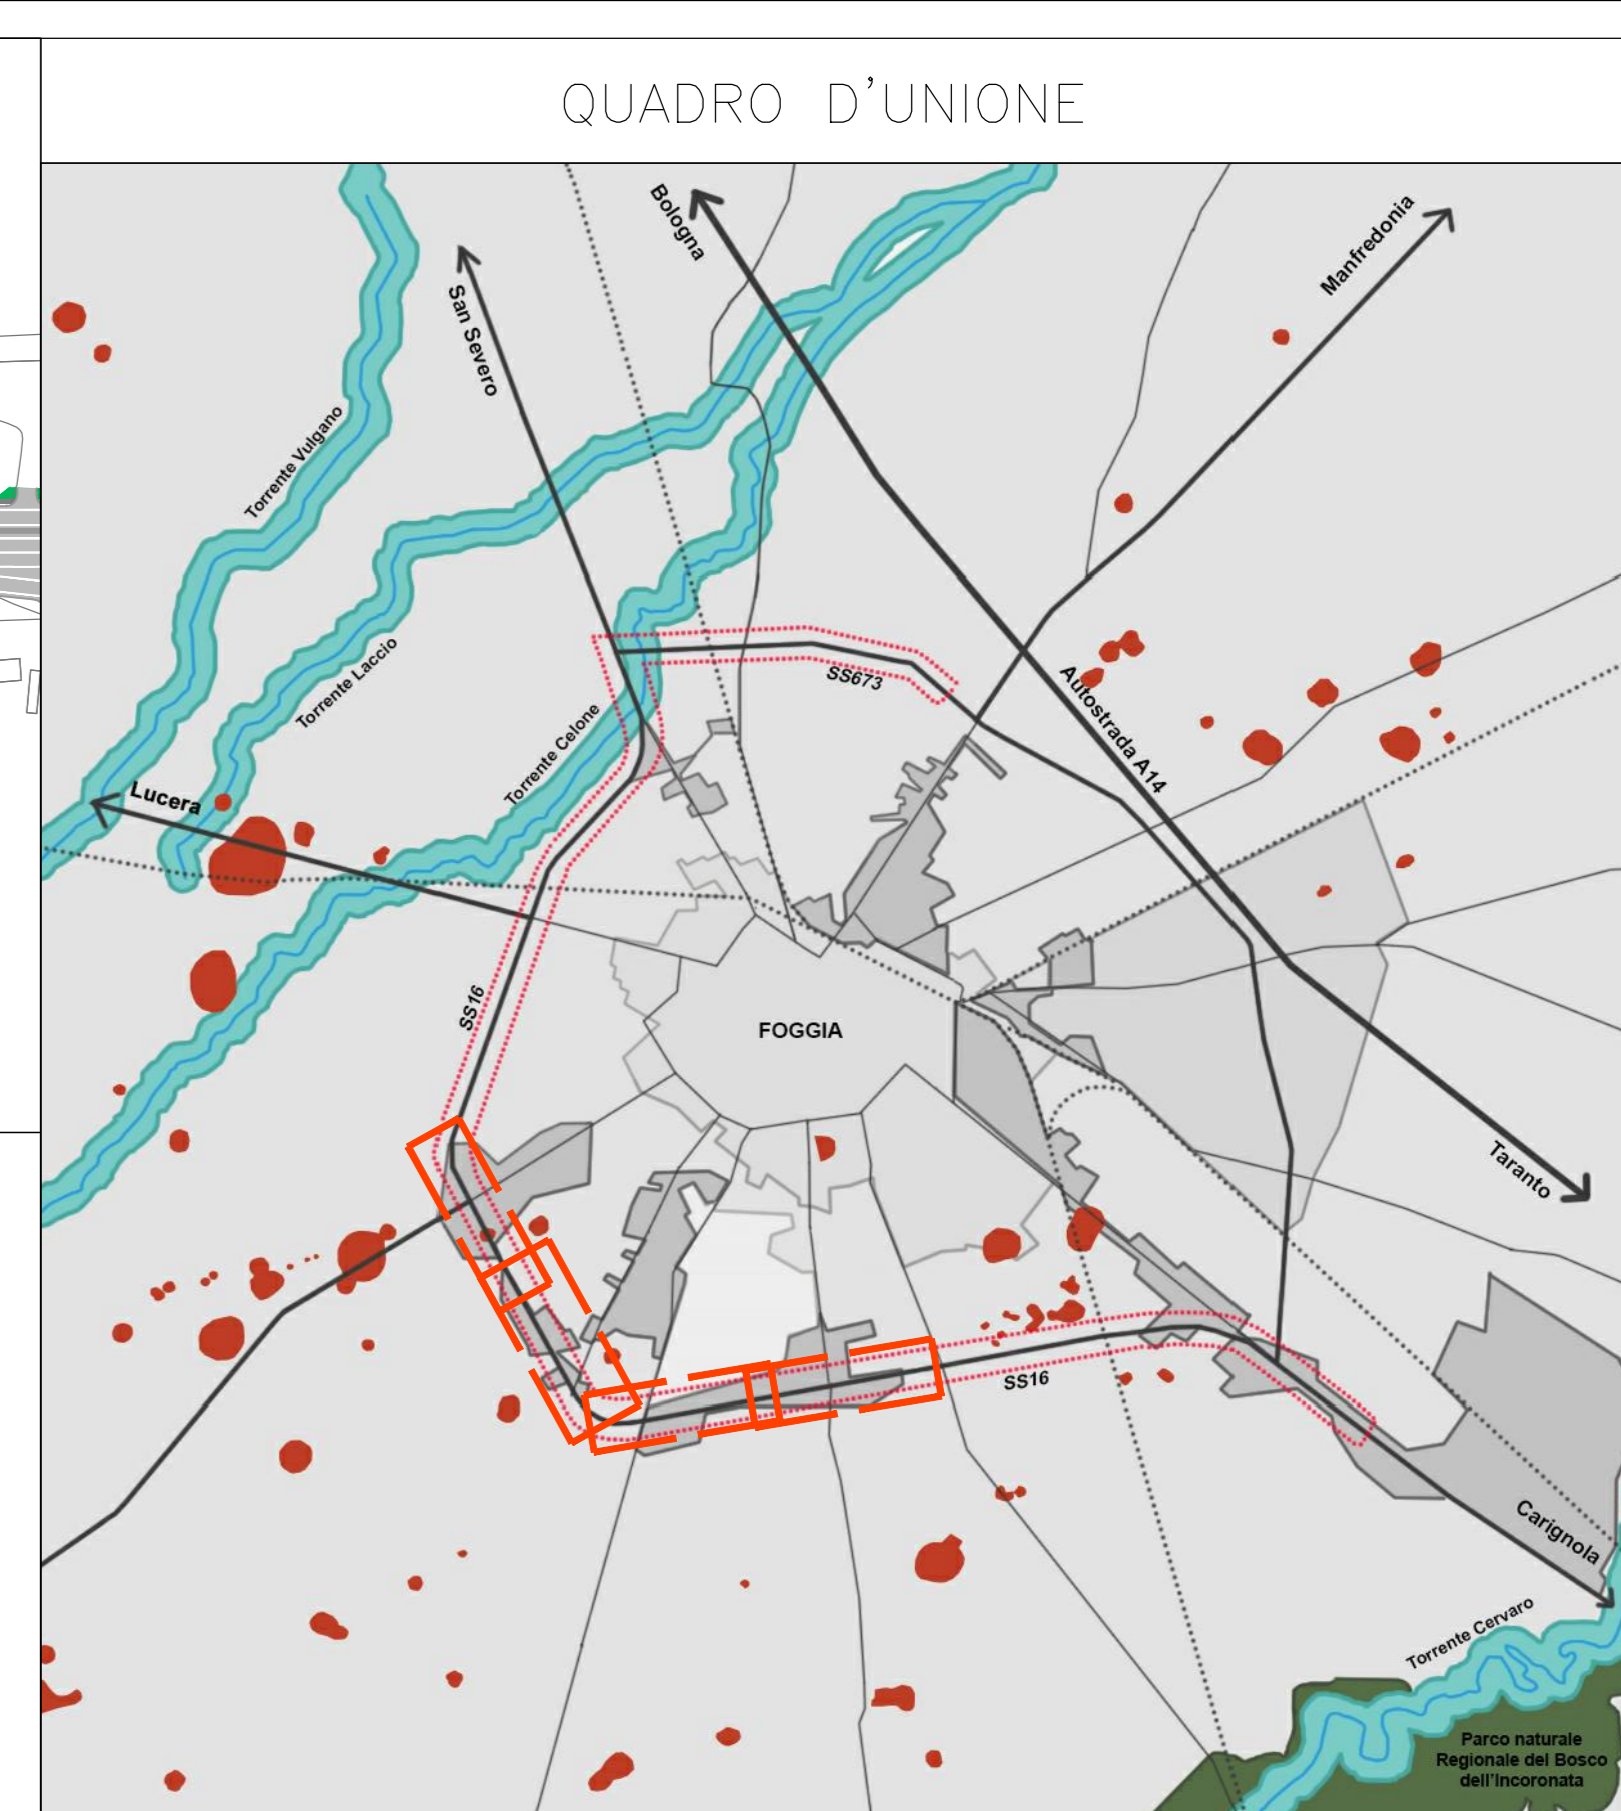


PLANIMETRIA DEGLI INTERVENTI OPERE A VERDE - LOTTO 1

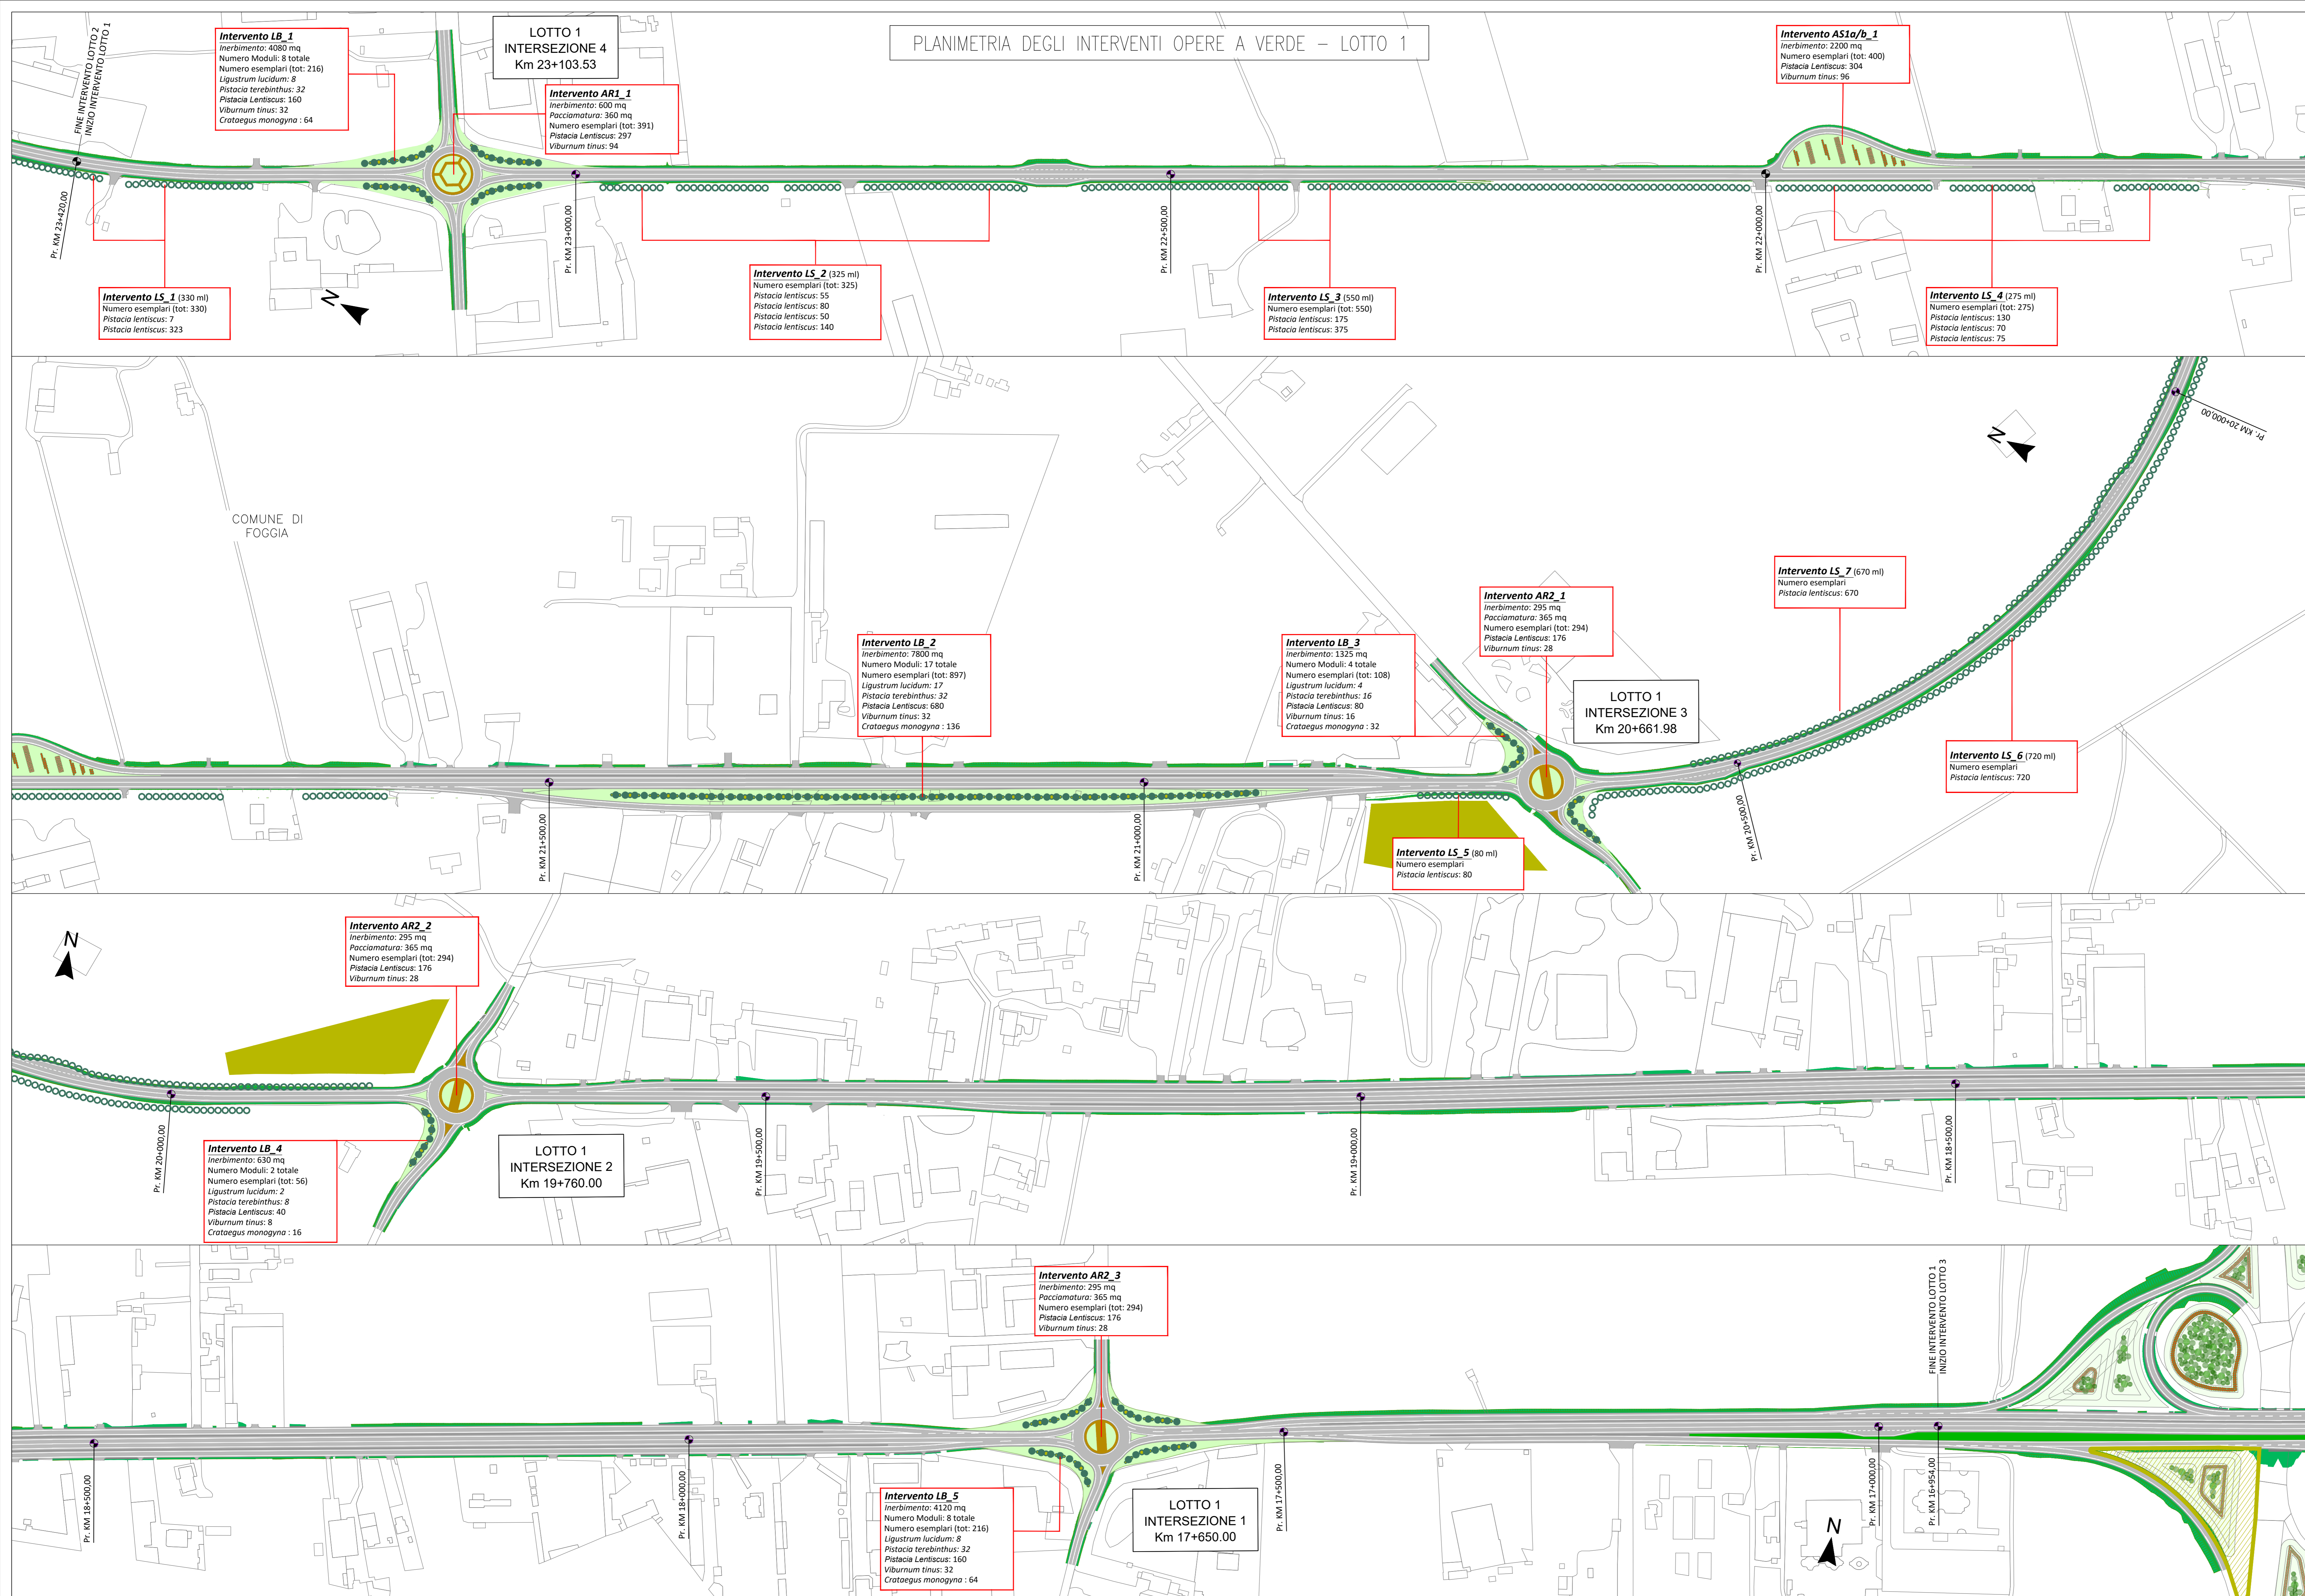


LEGENDA

Tracciato oggetto di intervento

TIPO DI INTERVENTO	ESTENSIONE/MODULI	QUANTITA' TOTALE
INTERVENTI AREALI		
Intervento AR1_n° Rotatoria con arbusti ornamentali Tipo 1 (Voliabilità Ordinaria)	1 MODULO	Pistacia Lentiscus: 297 Viburnum tinus: 94
Intervento AR2_n° Rotatoria con arbusti ornamentali Tipo 2 (Regia Tratturo)	3 MODULI	Pistacia Lentiscus: 528 Viburnum tinus: 84
Intervento AS1a/b_n° Area di svincolo Tipo 1 (Dimensioni Contenute)	19 MODULI 8 MODULI	Pistacia Lentiscus: 304 Viburnum tinus: 96
INTERVENTI LINEARI		
Intervento LS1_n° Flore Arbustiva su scarpata	2950 ml	Pistacia Lentiscus: 2950
Intervento LS2_n° Fascia arborea/arbustiva in Area di Bordo	1170 ml	Pistacia terebinthus: 120 Pistacia Lentiscus: 120 Viburnum tinus: 120 Crataegus monogyna: 312
INERBIMENTO		
Inerbimento	-	-
Idrosemina su scarpate	-	-
AREE DI CURTICE		
Ripristino ambientale ante-operam	13.800 mq	-

SCHEMI TIPOLOGICI DI IMPIANTO

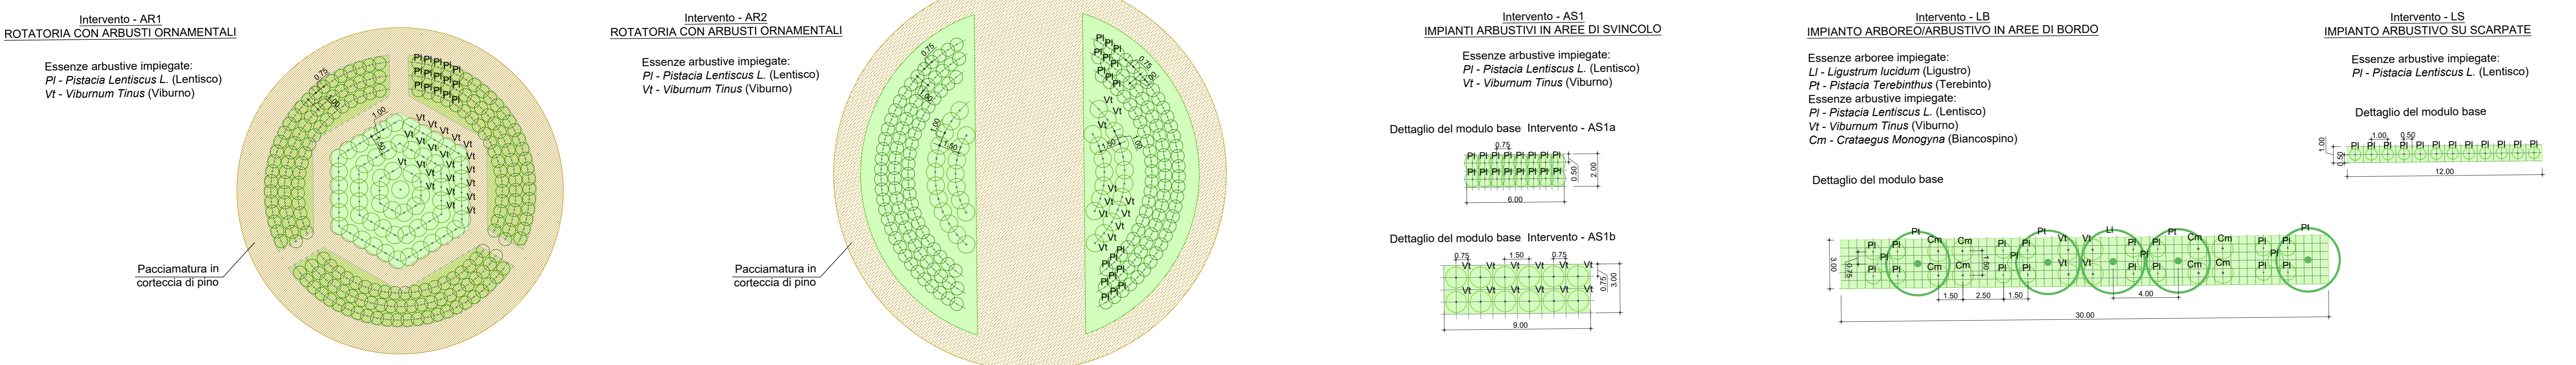

Sanas GRUPPO FS ITALIANE
Struttura Territoriale Puglia

Interventi ricorrenti di manutenzione ai fini del recupero funzionale della Tangenziale Ovest di Foggia - n. 673 (ex S.S. n. 16)

Lotto 1 - Lotto 2 - Lotto 3

PROGETTO DEFINITIVO

BA-39
BA-11
BA-10

ATA DI PROGETTAZIONE:
 (Mandatario) **bonifica spa**
 (Mandatario) **FRANCHETTI**
 (Mandatario) **SCA**

PROGETTISTI:
 Ing. Flaminio Pavia Bacchetti - Responsabile Interazione Progettazione
 Ingegneria - Ordine Ing. Roma n. 9864 - Sez. A
 Ing. Luigi Alberti - Ordine Ing. Milano n. 14225 - Sez. A
 Ing. Paolo Franchetti - Ordine Ing. Vicenza n. 2013 - Sez. A

RESPONSABILE DEL PROCEDIMENTO:
 Ing. Riccardo Legnante

RESPONSABILE DI PROGETTO:
 Ing. Federico Moroni - Ordine Ing. Roma n. 29842 - Sez. A

IL GEOLOGO:
 Dott. Geol. Antonino Bruno - Ordine Geol. Lazio n. 1537

COORDINATORE PER LA SICUREZZA IN FASE DI PROGETTAZIONE:
 Ing. Gianpietro Cambiagi - Ordine Ing. Roma n. 14634 - Sez. A

TITOLO:
 STUDI GENERALI DELL'INTERO TRACCIATO
 STUDIO PRELIMINARE AMBIENTALE
 PLANIMETRIA DEGLI INTERVENTI OPERE A VERDE TAV 3/5

CODICE PROGETTO	LV/PROG.	ANNO	CODICE PPA	ANNOBA00096	ANNOBA00212	ANNOBA00214
STBA0039	D	21				
STBA0011	D	21				
STBA0010	D	21				

CODICE FILE: 100403AMBPP05A
 CODICE ELAB.: T0011A031AMBPP06
 REVISIONE: A
 SCALA: 1:2000

A	EMMISSIONE	DATA	REDDATO	VERIFICATO	APPROVATO
		Giugno 2021	Ing. E. Moroni	Ing. G. Legnante	Ing. F. Moroni